



**CITTA' DI TORINO**  
**DIREZIONE CENTRALE AMBIENTE, SVILUPPO**  
**TERRITORIO E LAVORO**  
**Direzione Urbanistica**



**PIANO PARTICOLAREGGIATO LINGOTTO**  
**MODIFICA IN VARIANTE AL P.R.G.C.**  
**ai sensi degli articoli 38-39-40 e art. 17 comma 7**  
**della L.U.R. n° 56/77 e s.m.i.**

Tav.

**6/a**

Stato di fatto su elaborato  
catasto fabbricati  
**Piano secondo interrato**

data : Dicembre 2012

scala : 1/2000

**RESPONSABILE TECNICO**

Arch. Liliana Mazza

**RESPONSABILE DEL PROCEDIMENTO**

Il Direttore  
Arch. Rosa Gilardi



**CITTA' DI TORINO**  
**DIREZIONE CENTRALE AMBIENTE, SVILUPPO**  
**TERRITORIO E LAVORO**  
 Direzione Urbanistica




**PIANO PARTICOLAREGGIATO LINGOTTO**  
**MODIFICA IN VARIANTE AL P.R.G.C.**  
 ai sensi degli articoli 38-39-40 e art. 17 comma 7  
 della L.U.R. n° 56/77 e s.m.i.

Tav. <b>6/a</b>	Stato di fatto su elaborato catasto fabbricati <b>Piano secondo interrato</b>	data : Dicembre 2012
		scala : 1/2000

**RESPONSABILE TECNICO**  
 Arch. Liliana Mazza

**RESPONSABILE DEL PROCEDIMENTO**  
 Il Direttore  
 Arch. Rosa Gilardi

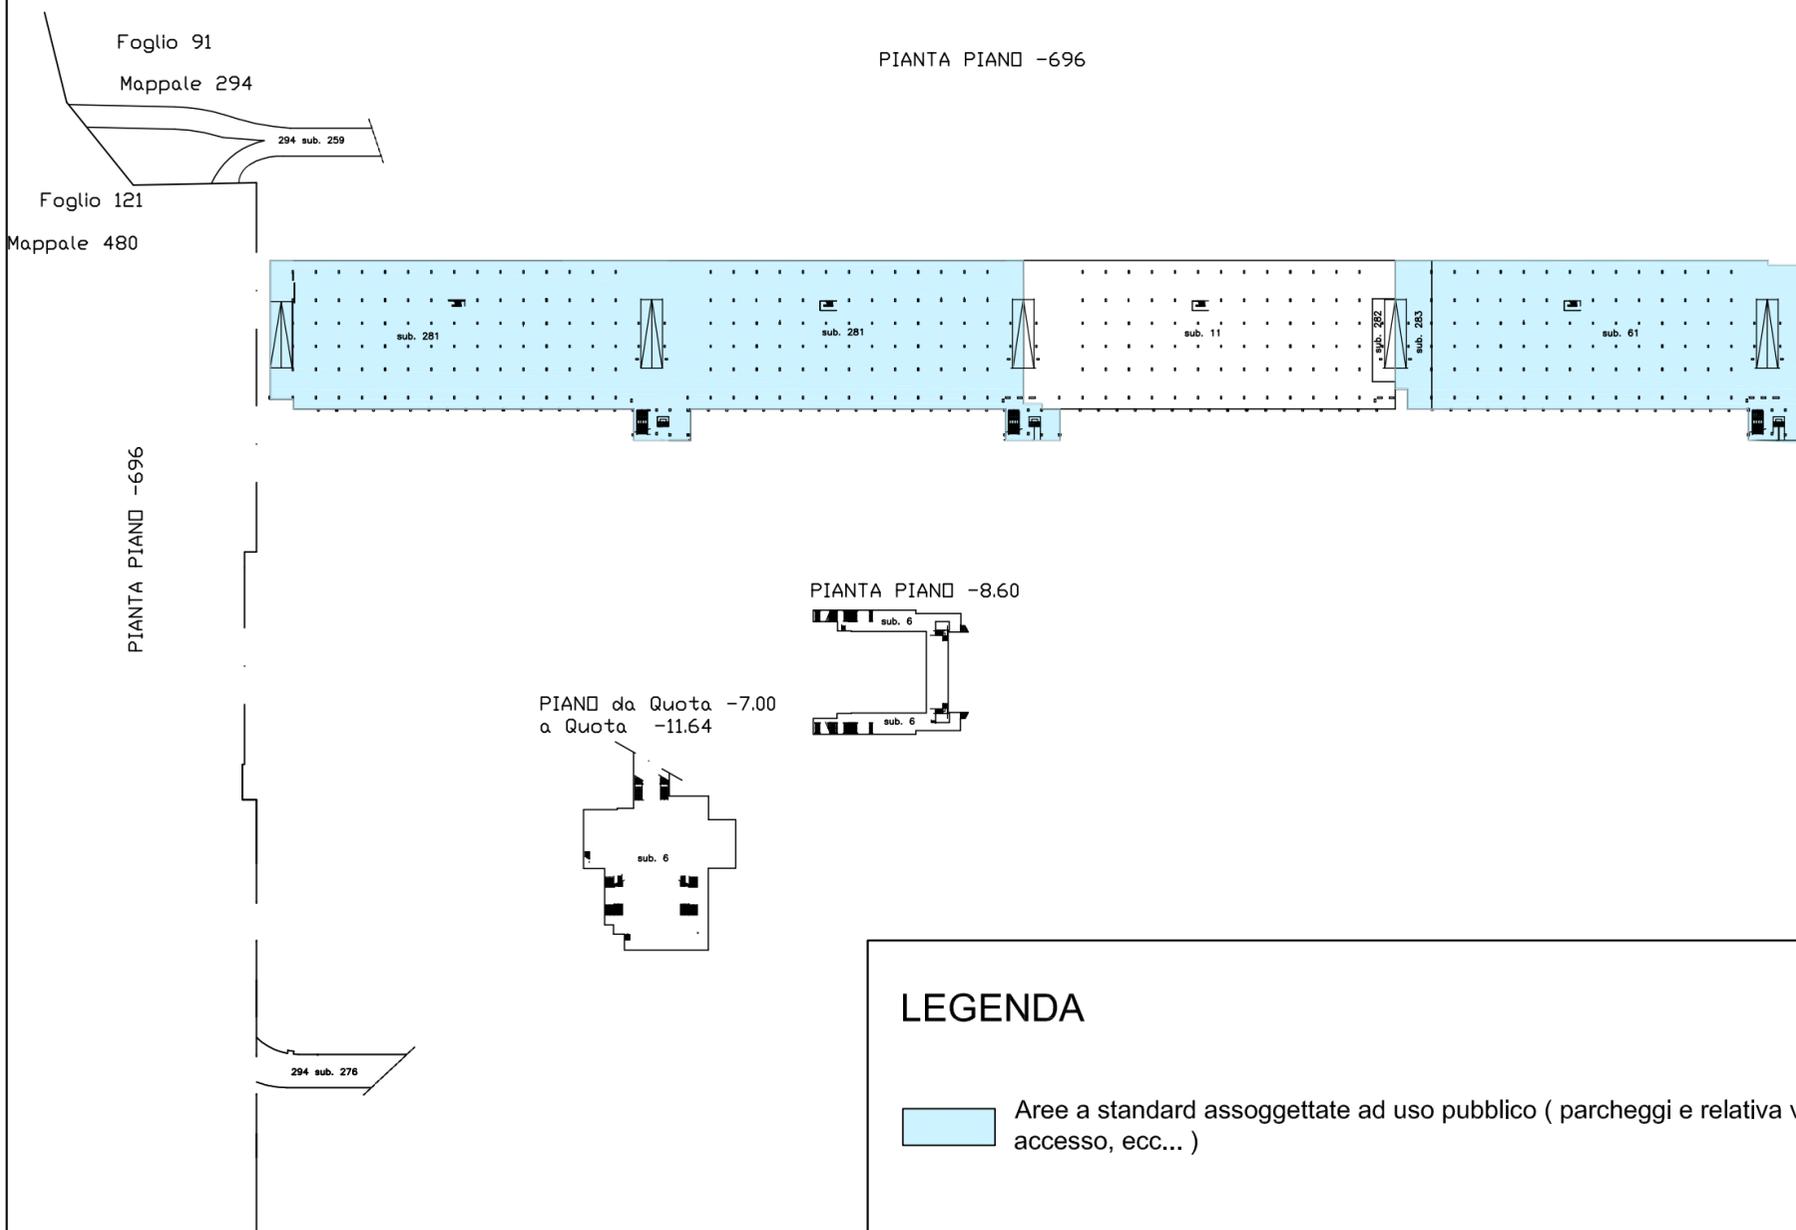

**LEGENDA**

 Aree a standard assoggettate ad uso pubblico ( parcheggi e relativa viabilità di accesso, ecc... )