




CITTA' DI TORINO
DIREZIONE CENTRALE AMBIENTE, SVILUPPO
TERRITORIO E LAVORO
Direzione Urbanistica

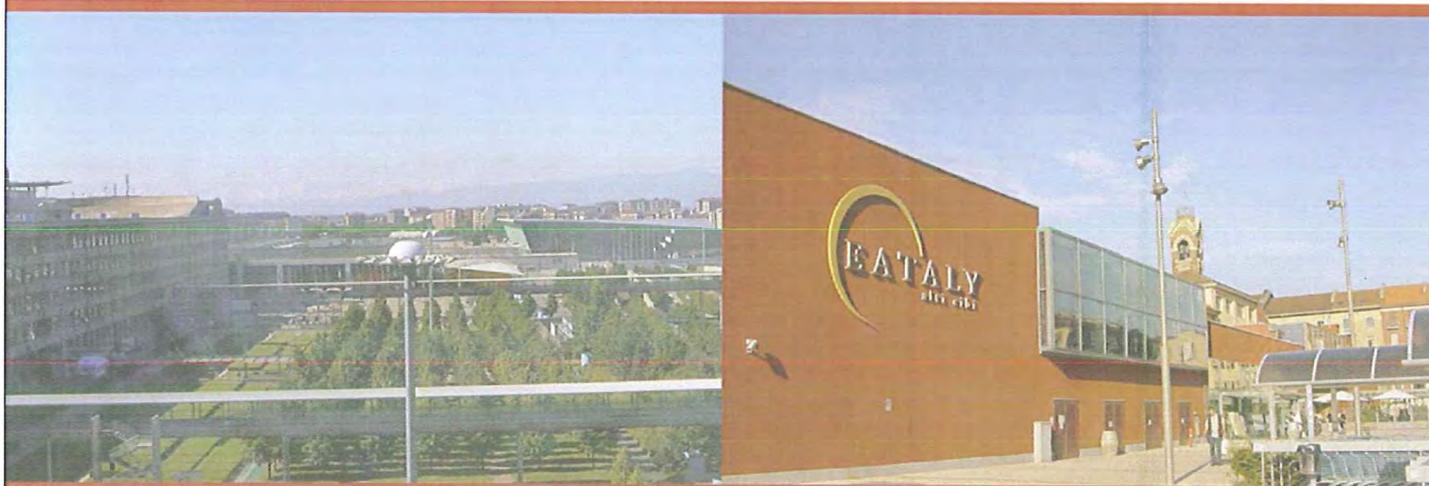

PIANO PARTICOLAREGGIATO LINGOTTO
MODIFICA IN VARIANTE AL P.R.G.C.
ai sensi degli articoli 38-39-40 e art. 17 comma 7
della L.U.R. n° 56/77 e s.m.i.

Tav.

6/b

Stato di fatto su elaborato
catasto fabbricati
Piano primo interrato

data : Dicembre 2012


scala : 1/2000

RESPONSABILE TECNICO

Arch. Lilliana Mazza

RESPONSABILE DEL PROCEDIMENTO

Il Direttore
Arch. Rosa Gilardi

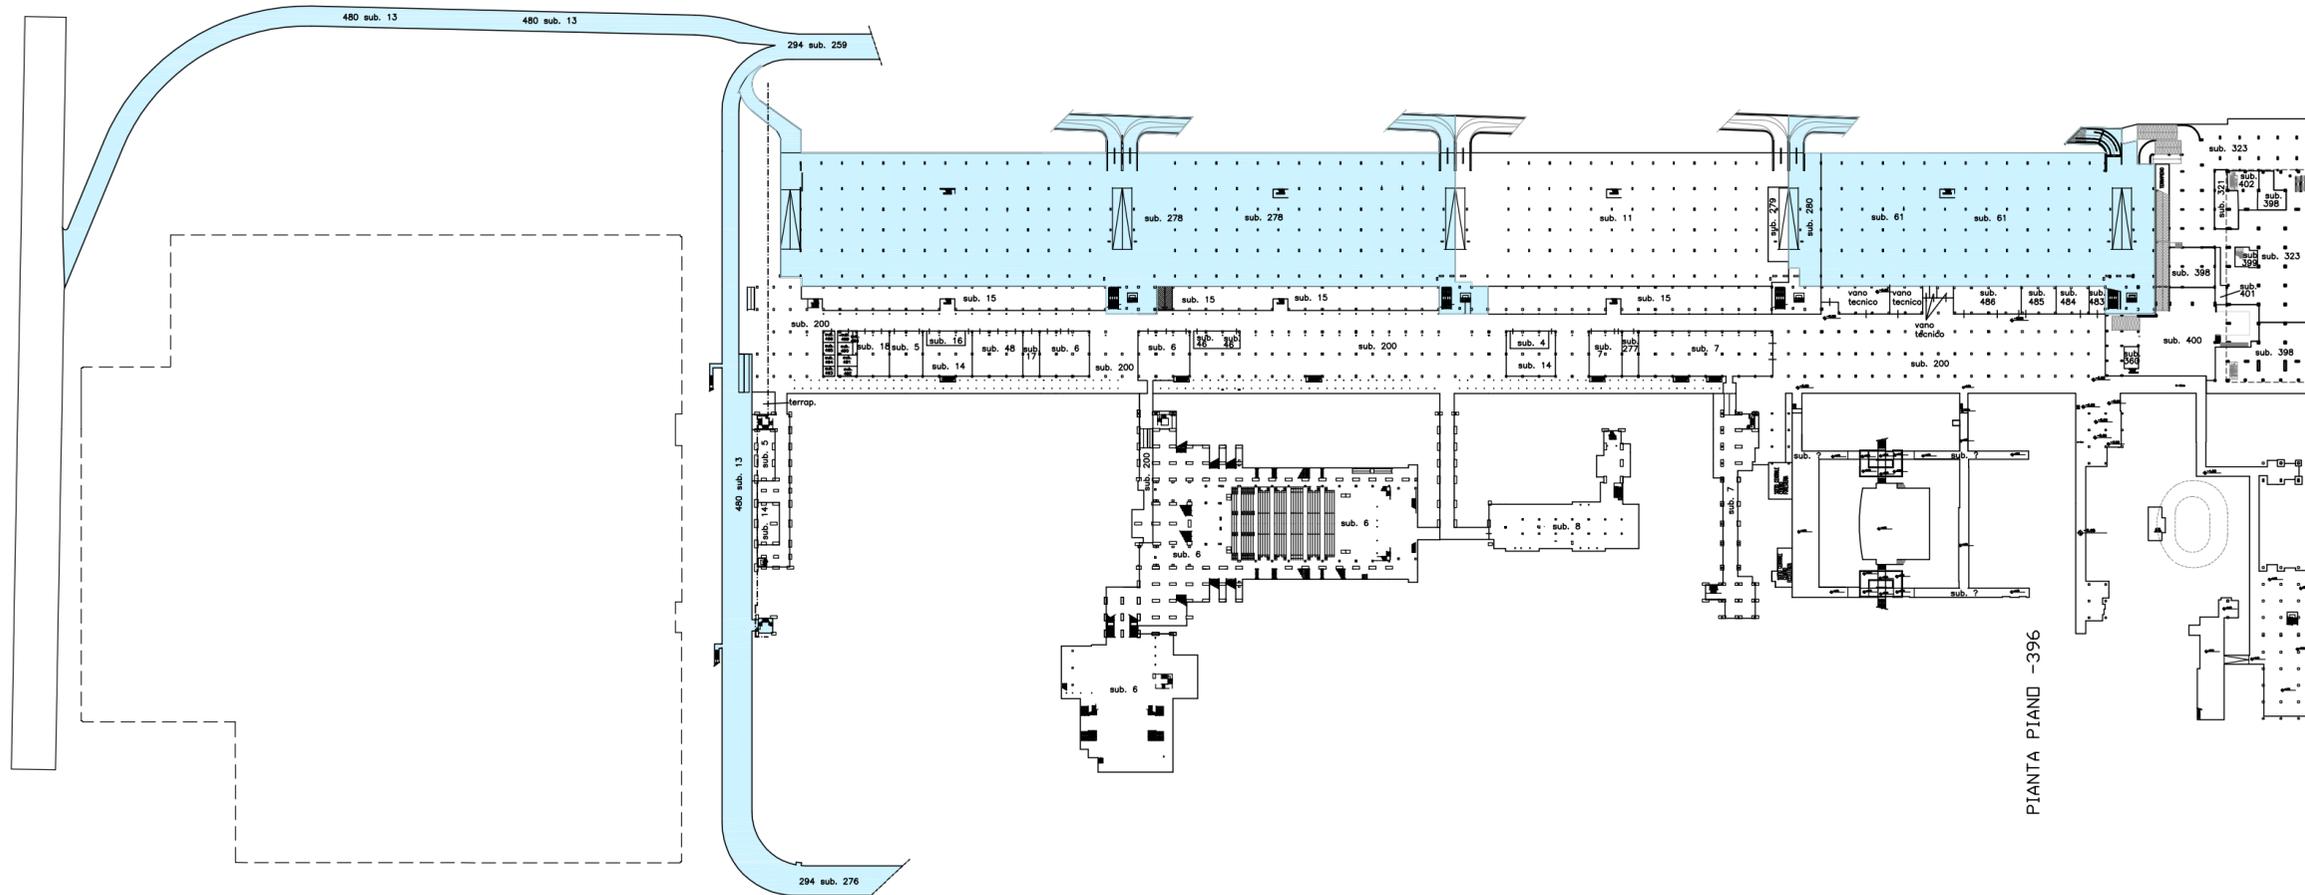

LEGENDA

 Aree a standard assoggettate ad uso pubblico (parcheggi e relativa viabilità di accesso, ecc...)



CITTA' DI TORINO
DIREZIONE CENTRALE AMBIENTE, SVILUPPO
TERRITORIO E LAVORO
Direzione Urbanistica



PIANO PARTICOLAREGGIATO LINGOTTO
MODIFICA IN VARIANTE AL P.R.G.C.
ai sensi degli articoli 38-39-40 e art. 17 comma 7
della L.U.R. n° 56/77 e s.m.i.

Tav. 6/b	Stato di fatto su elaborato catasto fabbricati Piano primo interrato	data : Dicembre 2012
		scala : 1/2000

RESPONSABILE TECNICO
Arch. Liliana Mazza

RESPONSABILE DEL PROCEDIMENTO
Il Direttore
Arch. Rosa Gilardi