




CITTA' DI TORINO
DIREZIONE CENTRALE AMBIENTE, SVILUPPO
TERRITORIO E LAVORO
Direzione Urbanistica

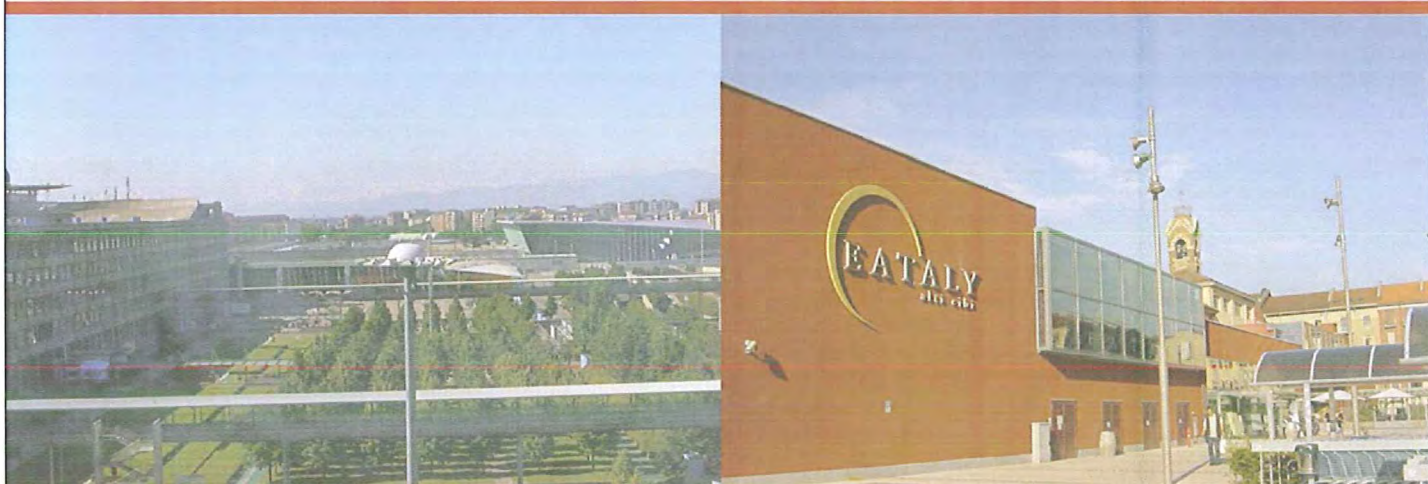

PIANO PARTICOLAREGGIATO LINGOTTO
MODIFICA IN VARIANTE AL P.R.G.C.
ai sensi degli articoli 38-39-40 e art. 17 comma 7
della L.U.R. n° 56/77 e s.m.i.

Tav.

7

**PROGETTO SU MAPPA
CATASTALE**

**DOCUMENTO INTEGRATO CON MODIFICHE
INTRODOTTE IN FASE DI APPROVAZIONE**

data : Dicembre 2012

scala : 1/2000

RESPONSABILE TECNICO

Arch. Liliana Mazza

RESPONSABILE DEL PROCEDIMENTO

Il Direttore
Arch. Rosa Gilardi



PIANO PARTICOLAREGGIATO LINGOTTO
MODIFICA IN VARIANTE AL P.R.G.C.
ai sensi degli articoli 38-39-40 e art. 17 comma 7
della L.U.R. n° 56/77 e s.m.i.

Tav. 7	PROGETTO SU MAPPA CATASTALE DOCUMENTO INTEGRATO CON MODIFICHE INTRODOTTE IN FASE DI APPROVAZIONE	data: Dicembre 2012 scala: 1/1000
RESPONSABILE TECNICO Arch. Liliana Mazza		RESPONSABILE DEL PROCEDIMENTO Il Direttore Arch. Rosa Giaroli

LEGENDA

- Perimetro piano particolareggiato
- Delimitazione Fogli di mappa
- Edifici da conservare
- Nuovi edifici realizzati con P.P. originario ed s.m.i.
- Aree a standard assoggettate o cedute ad uso pubblico (verde, spazi di relazione, viabilità di accesso, ecc...)
- Aree a standard assoggettate o cedute ad uso pubblico (parcheggi e relativa viabilità di accesso, ecc...)
- Aree non a standard assoggettate ad uso pubblico
- Palazzina uffici e relativa area di pertinenza
- Limite di massimo ingombro - aree di completamento
- Aree private per impianti tecnologici
- Aree di pertinenza Lotto I Fiere non edificabili
- Aree private destinate a parcheggi pertinenziali
- Aree destinate a viabilità pubblica
- Parcheggio privato e/o area di completamento
- Area di completamento non edificabile art. 18 NTA
- Area di completamento non edificabile al Piano Terreno

