

CITTA' DI TORINO

PIANO ESECUTIVO CONVENZIONATO

ai sensi dell'art. 43 della L.R. n. 56/77

Ambito di PRG 8.22
Frejus



Proprietà: FONDO CITTA' DI TORINO- FONDO COMUNE DI INVESTIMENTO IMMOBILIARE SPECULATIVO DI TIPO CHIUSO



Prelios - Società di Gestione del Risparmio S.p.A.
-in nome e per conto del "Fondo Città di Torino"-
Viale Piero e Alberto Pirelli, 25 - 20126 Milano
CF e P.IVA 13465930157



Coordinamento
generale:

RECCHINGINEERING S.R.L.
Via Montevecchio, 28 - 10128 Torino
P. IVA/C.F. 10151570016



UR Progetto urbanistico:

STUDIO MELLANO ASSOCIATI
ARCHITETTURA URBANISTICA
C.so Moncalieri, 56 - 10133 TORINO

Rev.	Data	01/04/2011	Consegna Progetto Preliminare (prot. n. 1423)
Rev.	Data	12/2011	Progetto Preliminare - Integrazioni a seguito di istruttoria comunale
Rev.	Data	04/2012	Progetto Preliminare - ulteriori integrazioni a seguito di istruttoria comunale
Rev.	Data	06/2012	Progetto Preliminare - Versione finale


Tavola:

Titolo: PROGETTO DELLE OPERE DI URBANIZZAZIONE:


4.2


**Particolari costruttivi
ed elementi di arredo**


Scala: varie

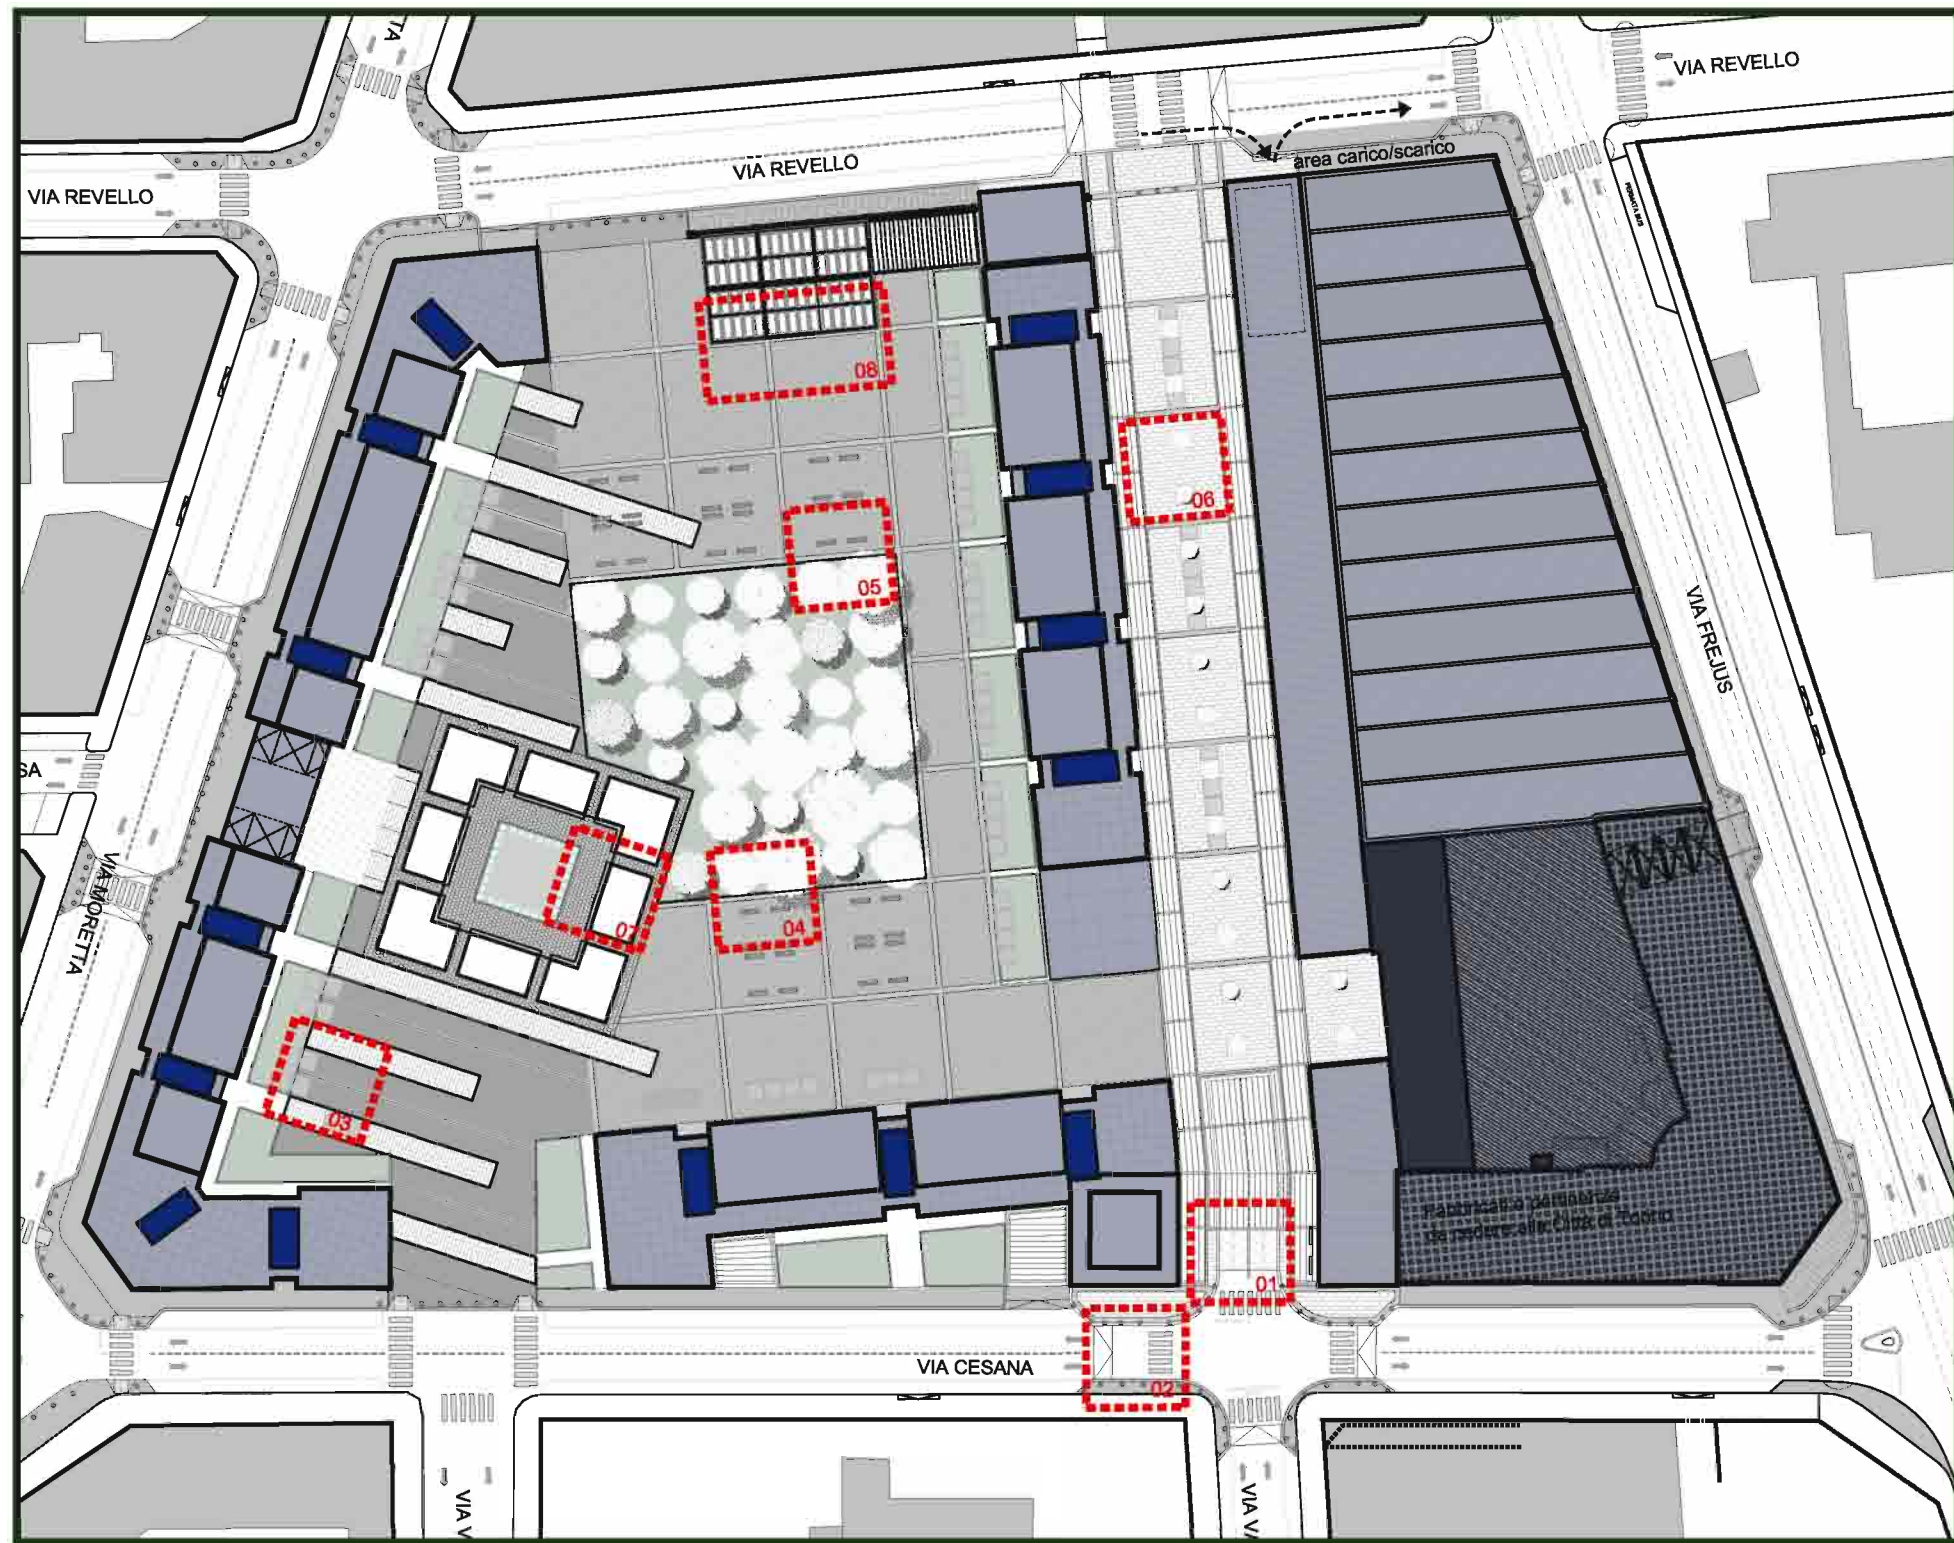



LOCALIZZAZIONE DEI COMPONENTI TIPOLOGICI SULLA PLANIMETRIA GENERALE

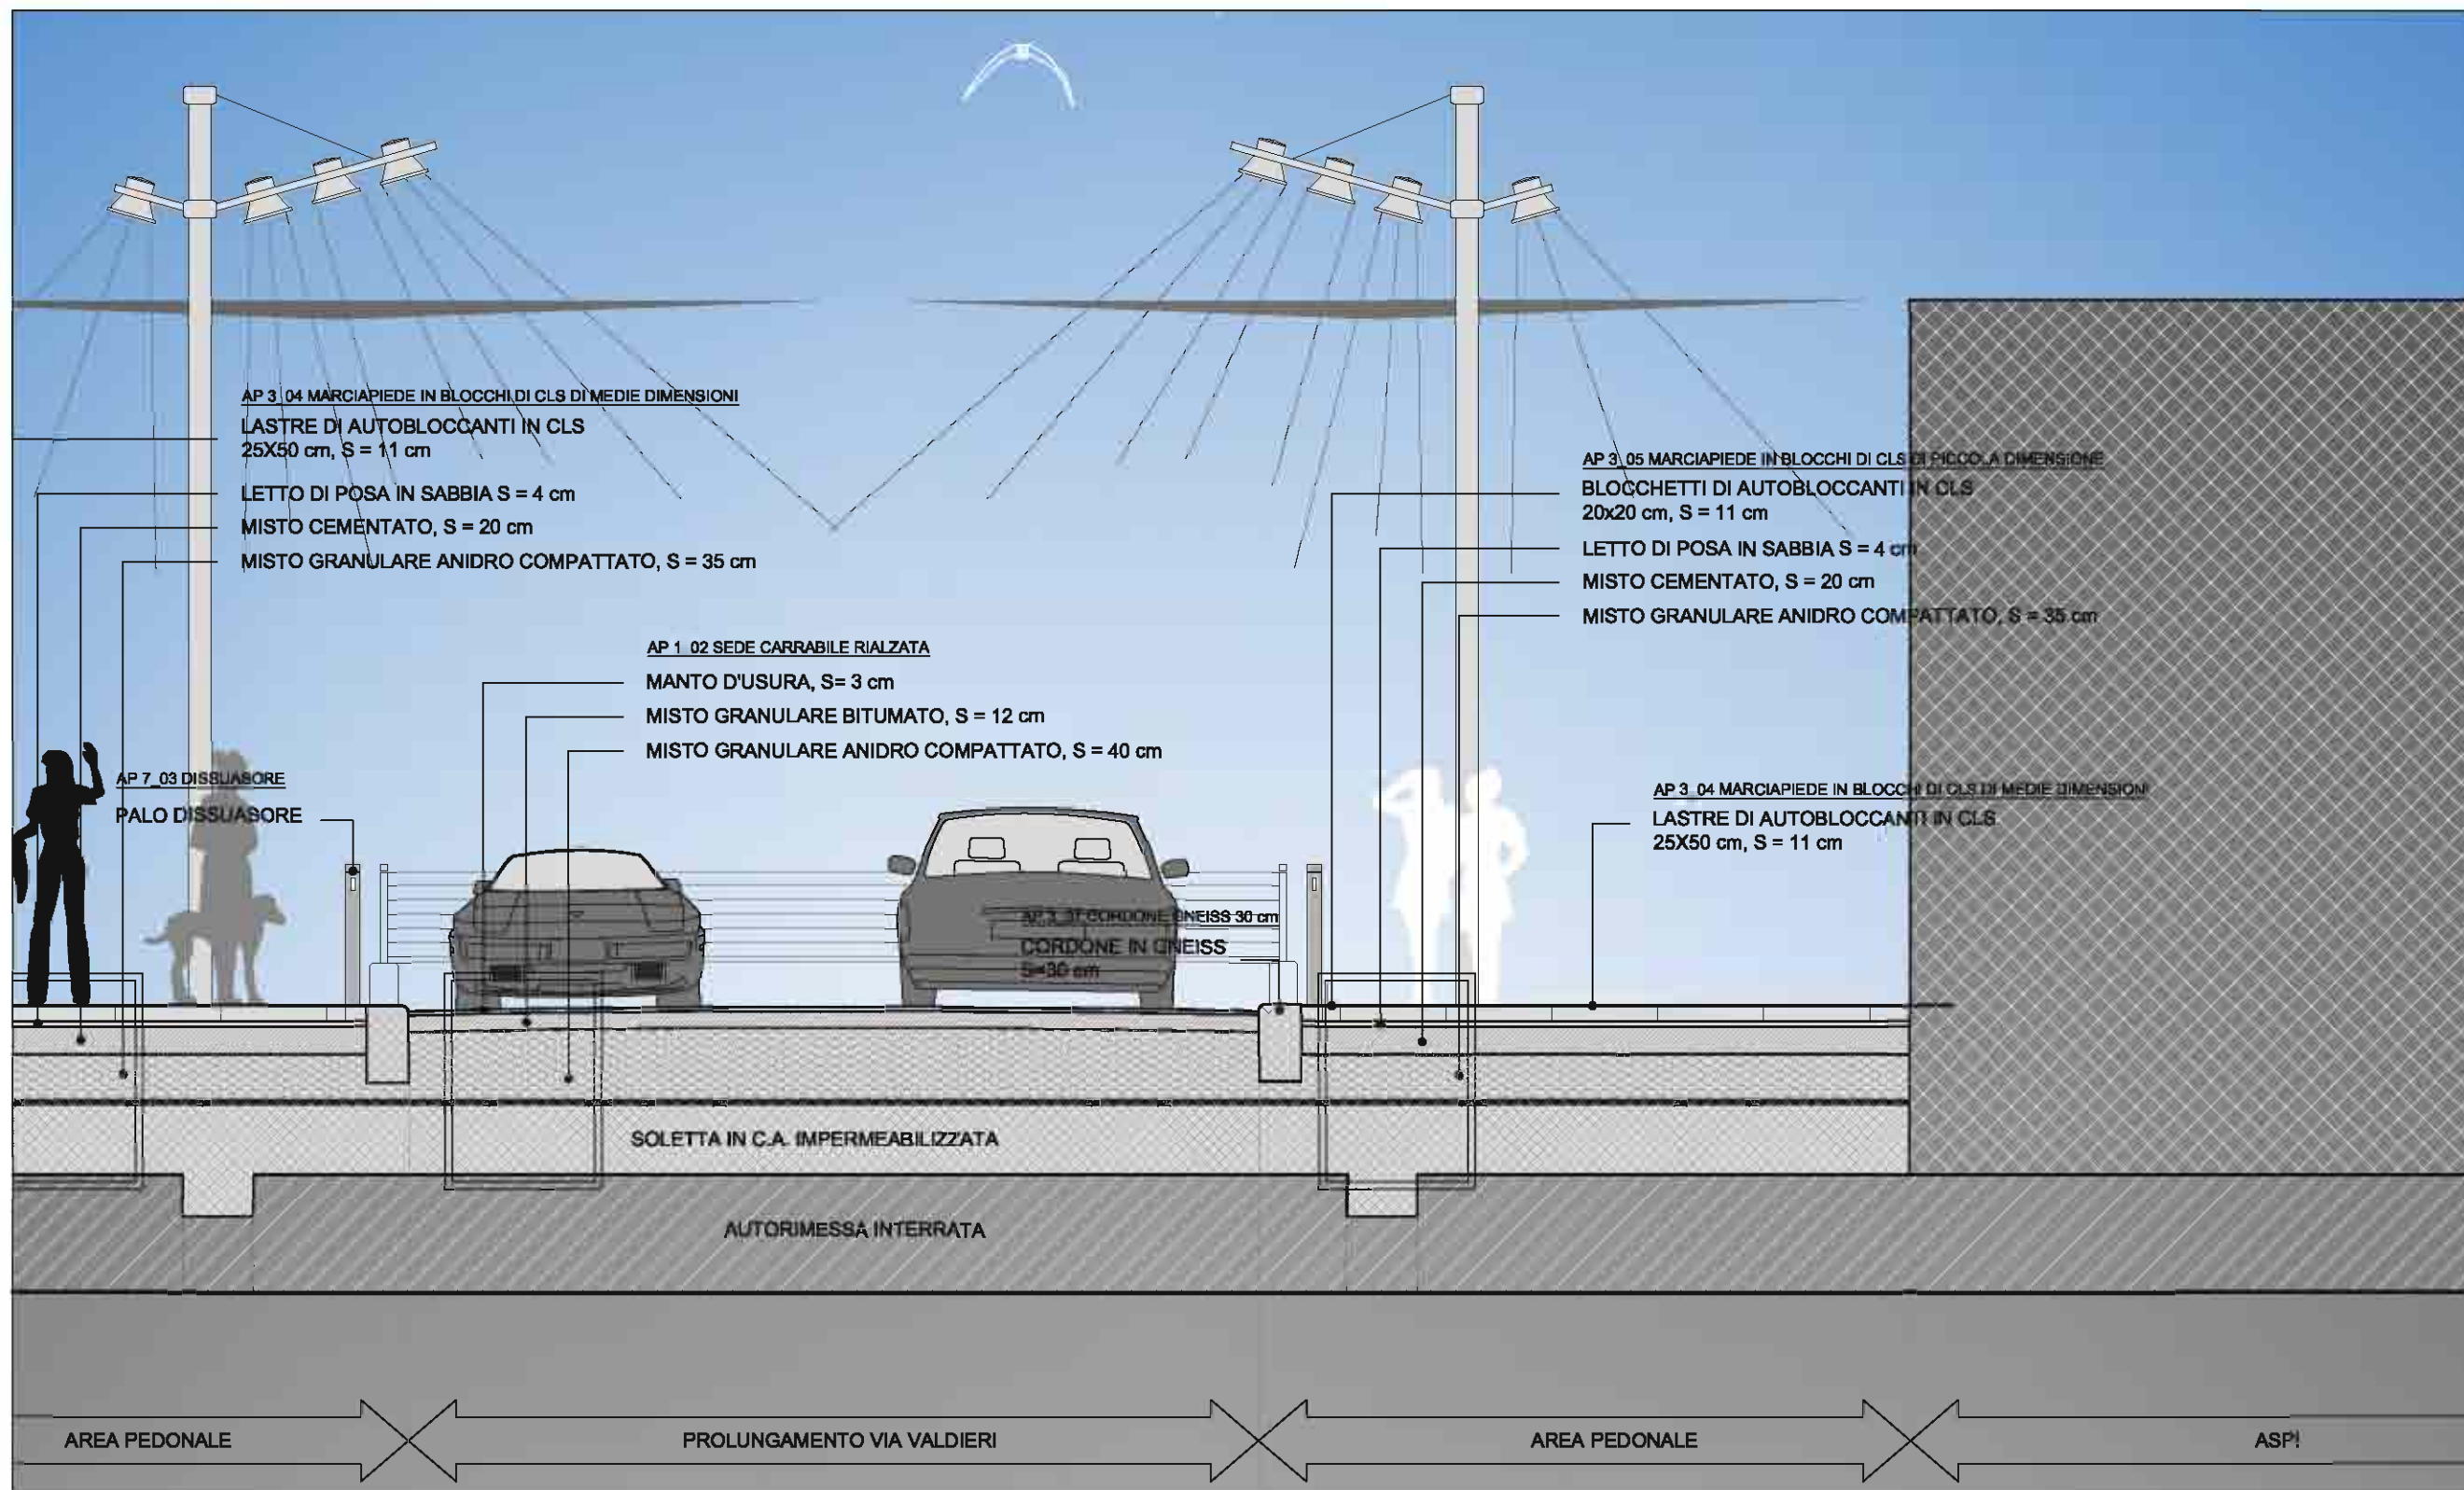


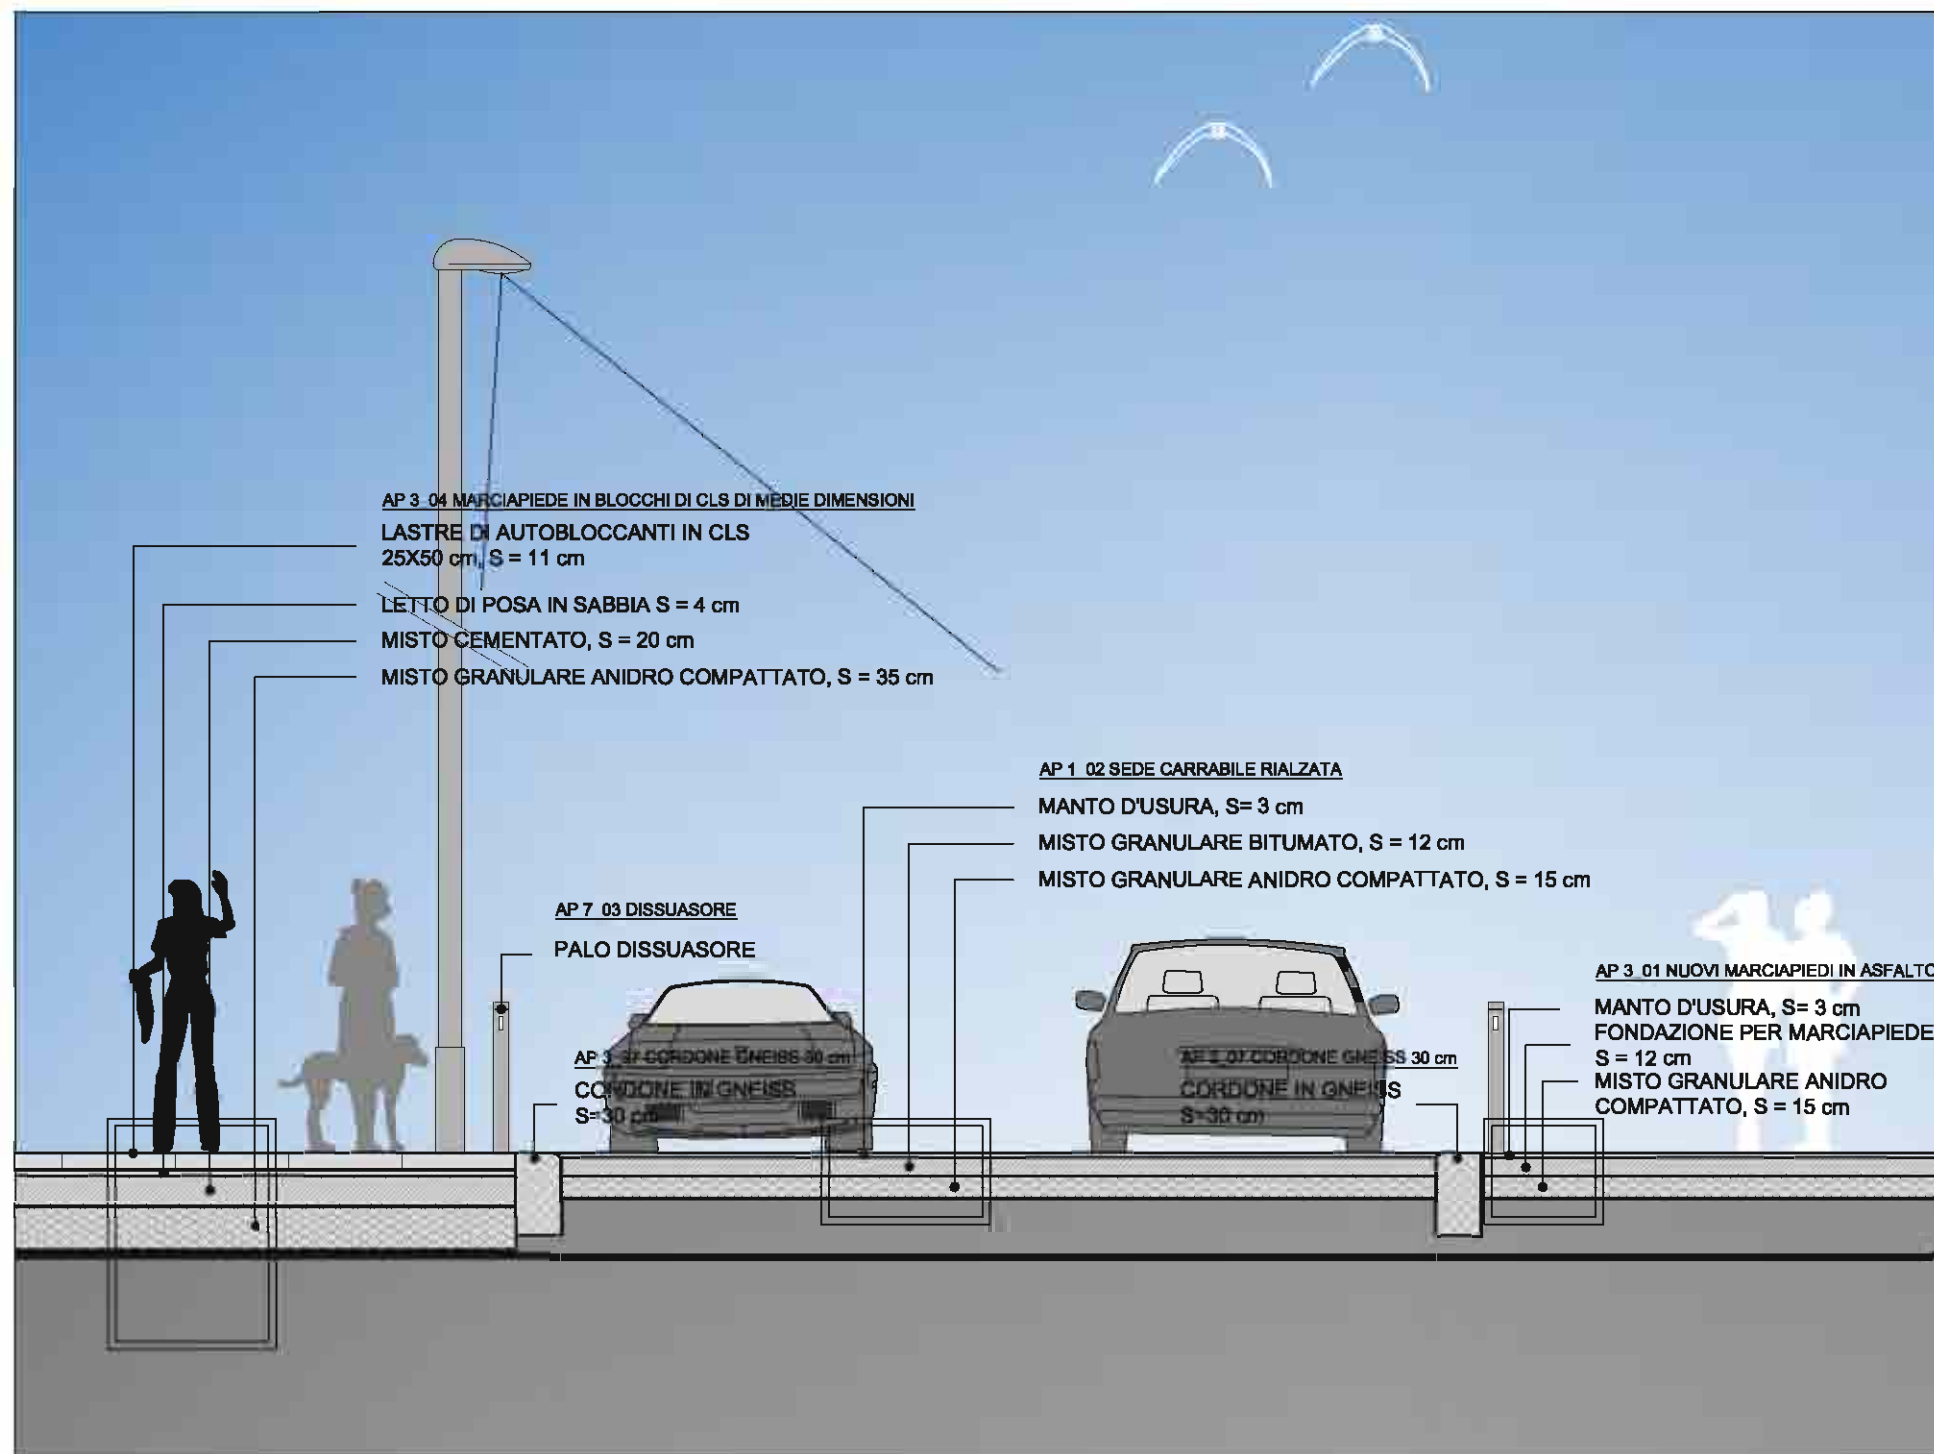


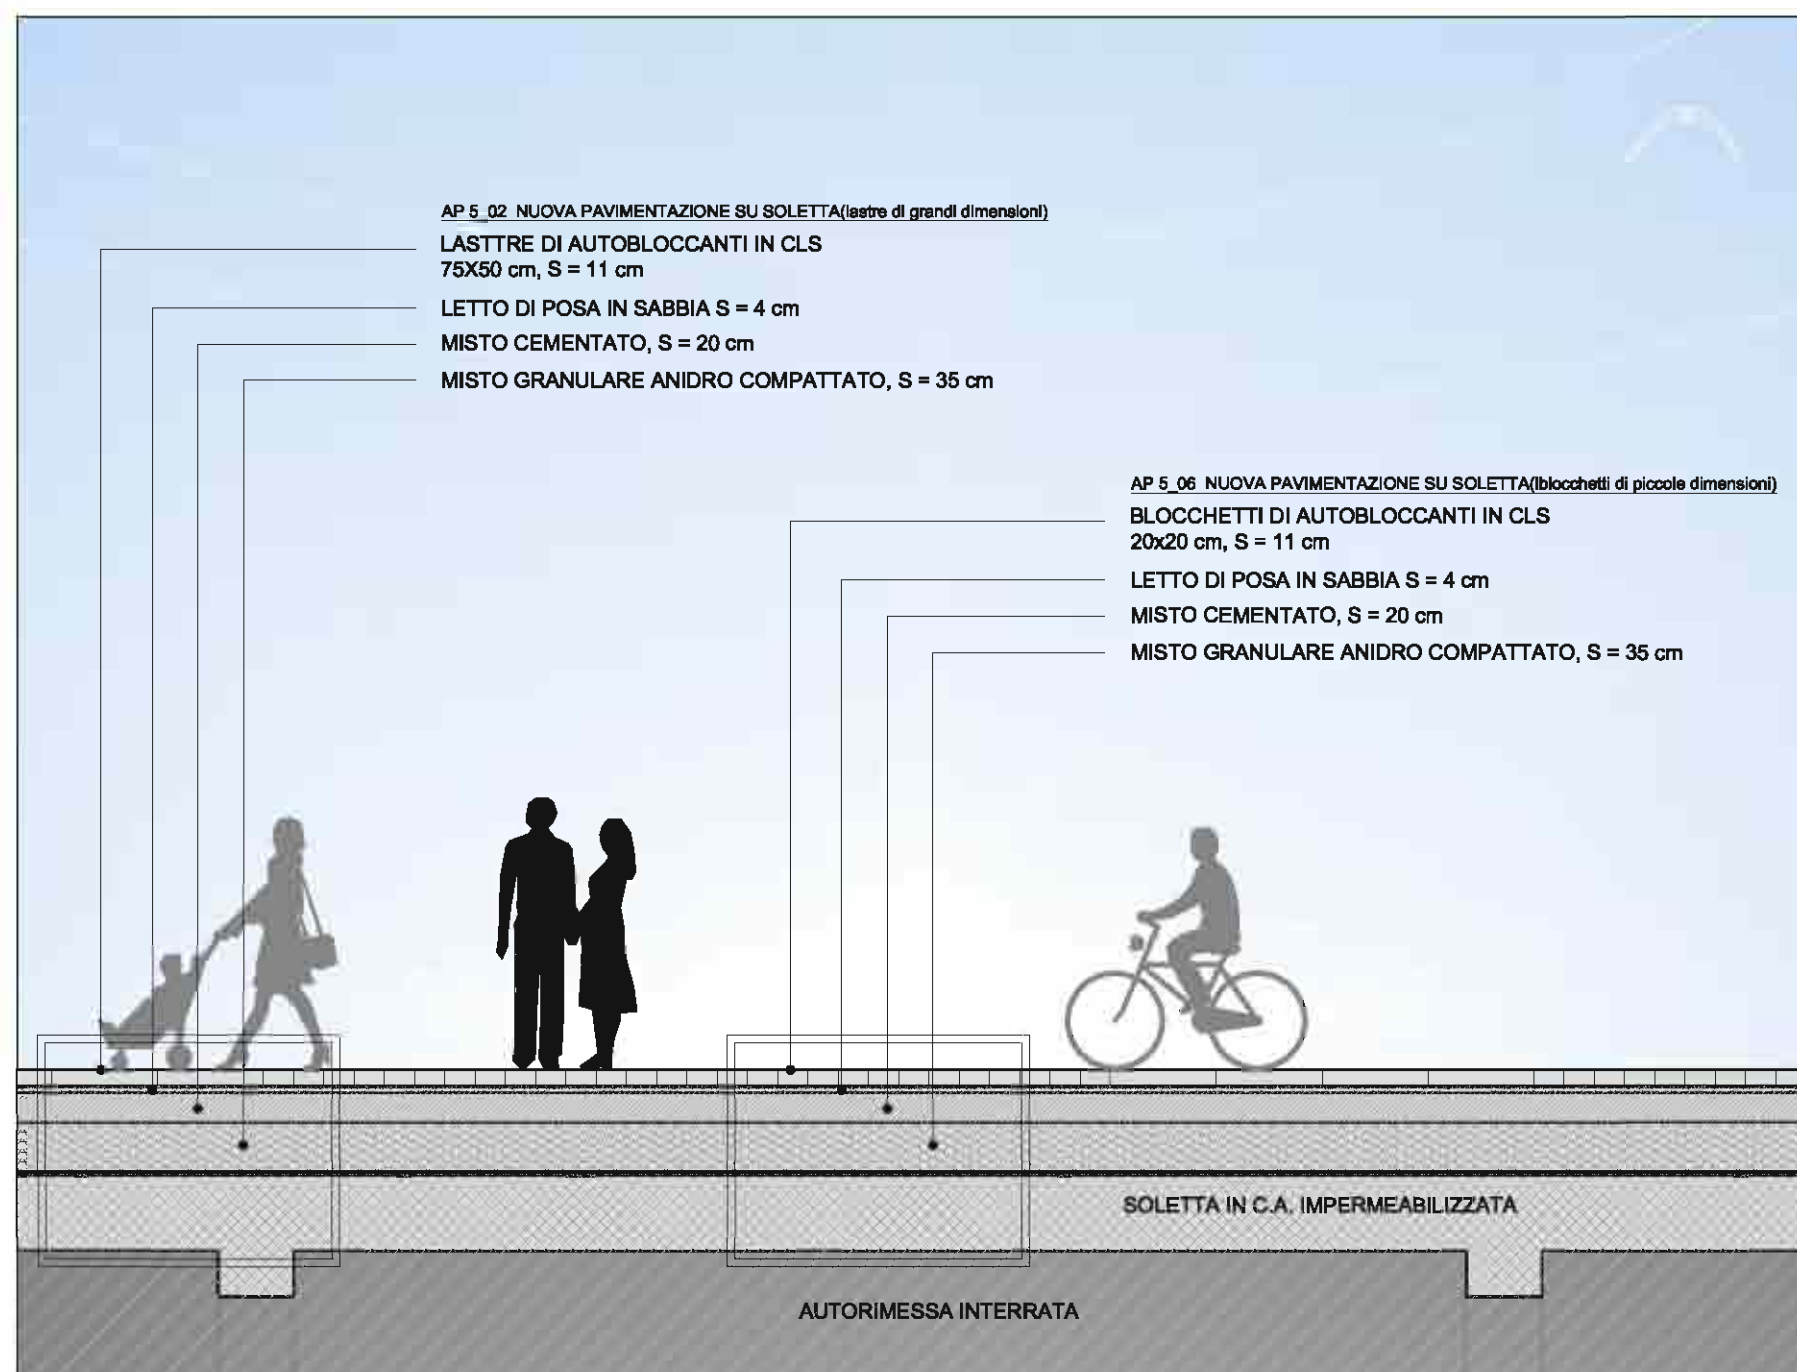


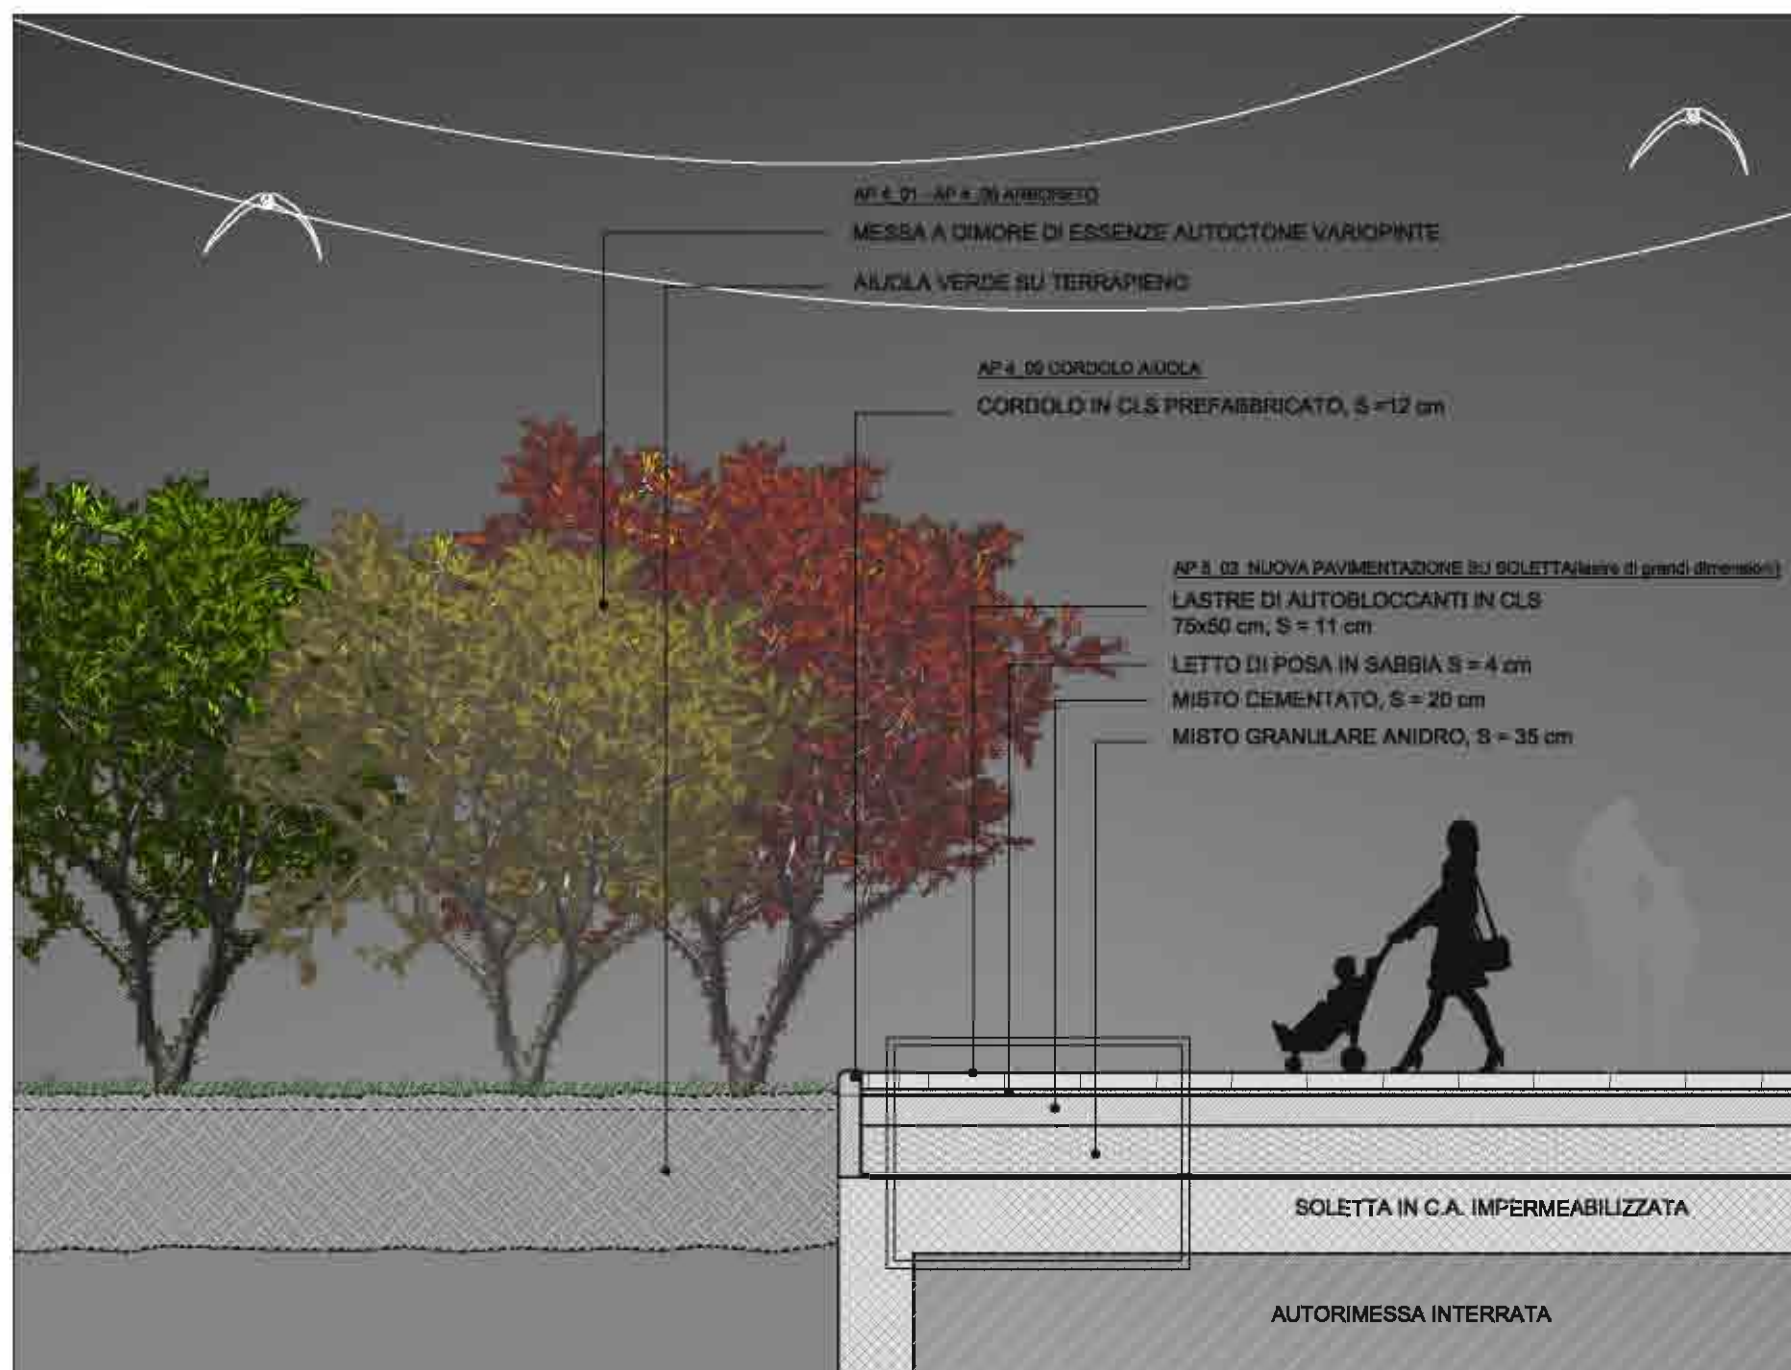

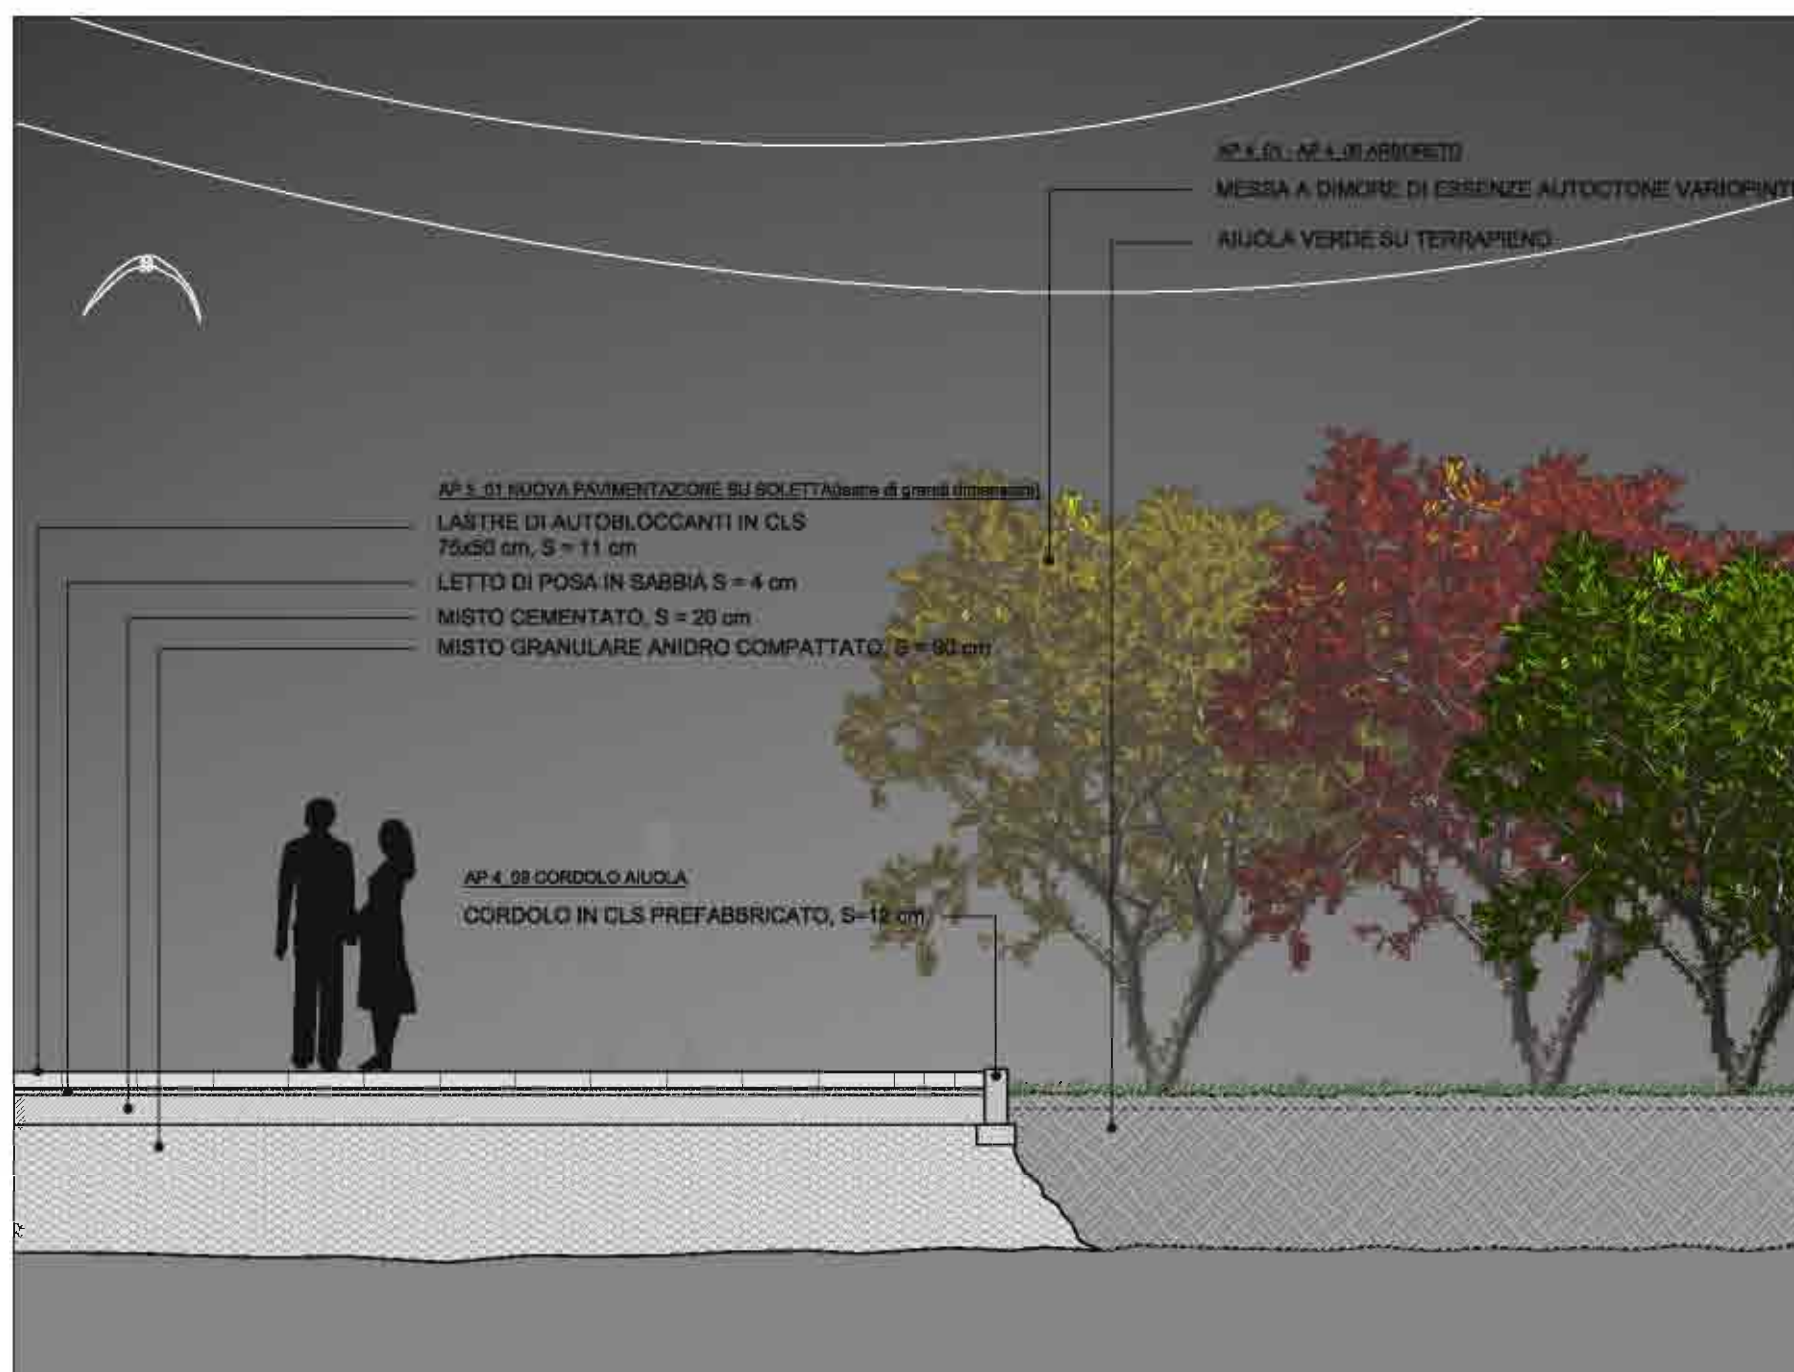

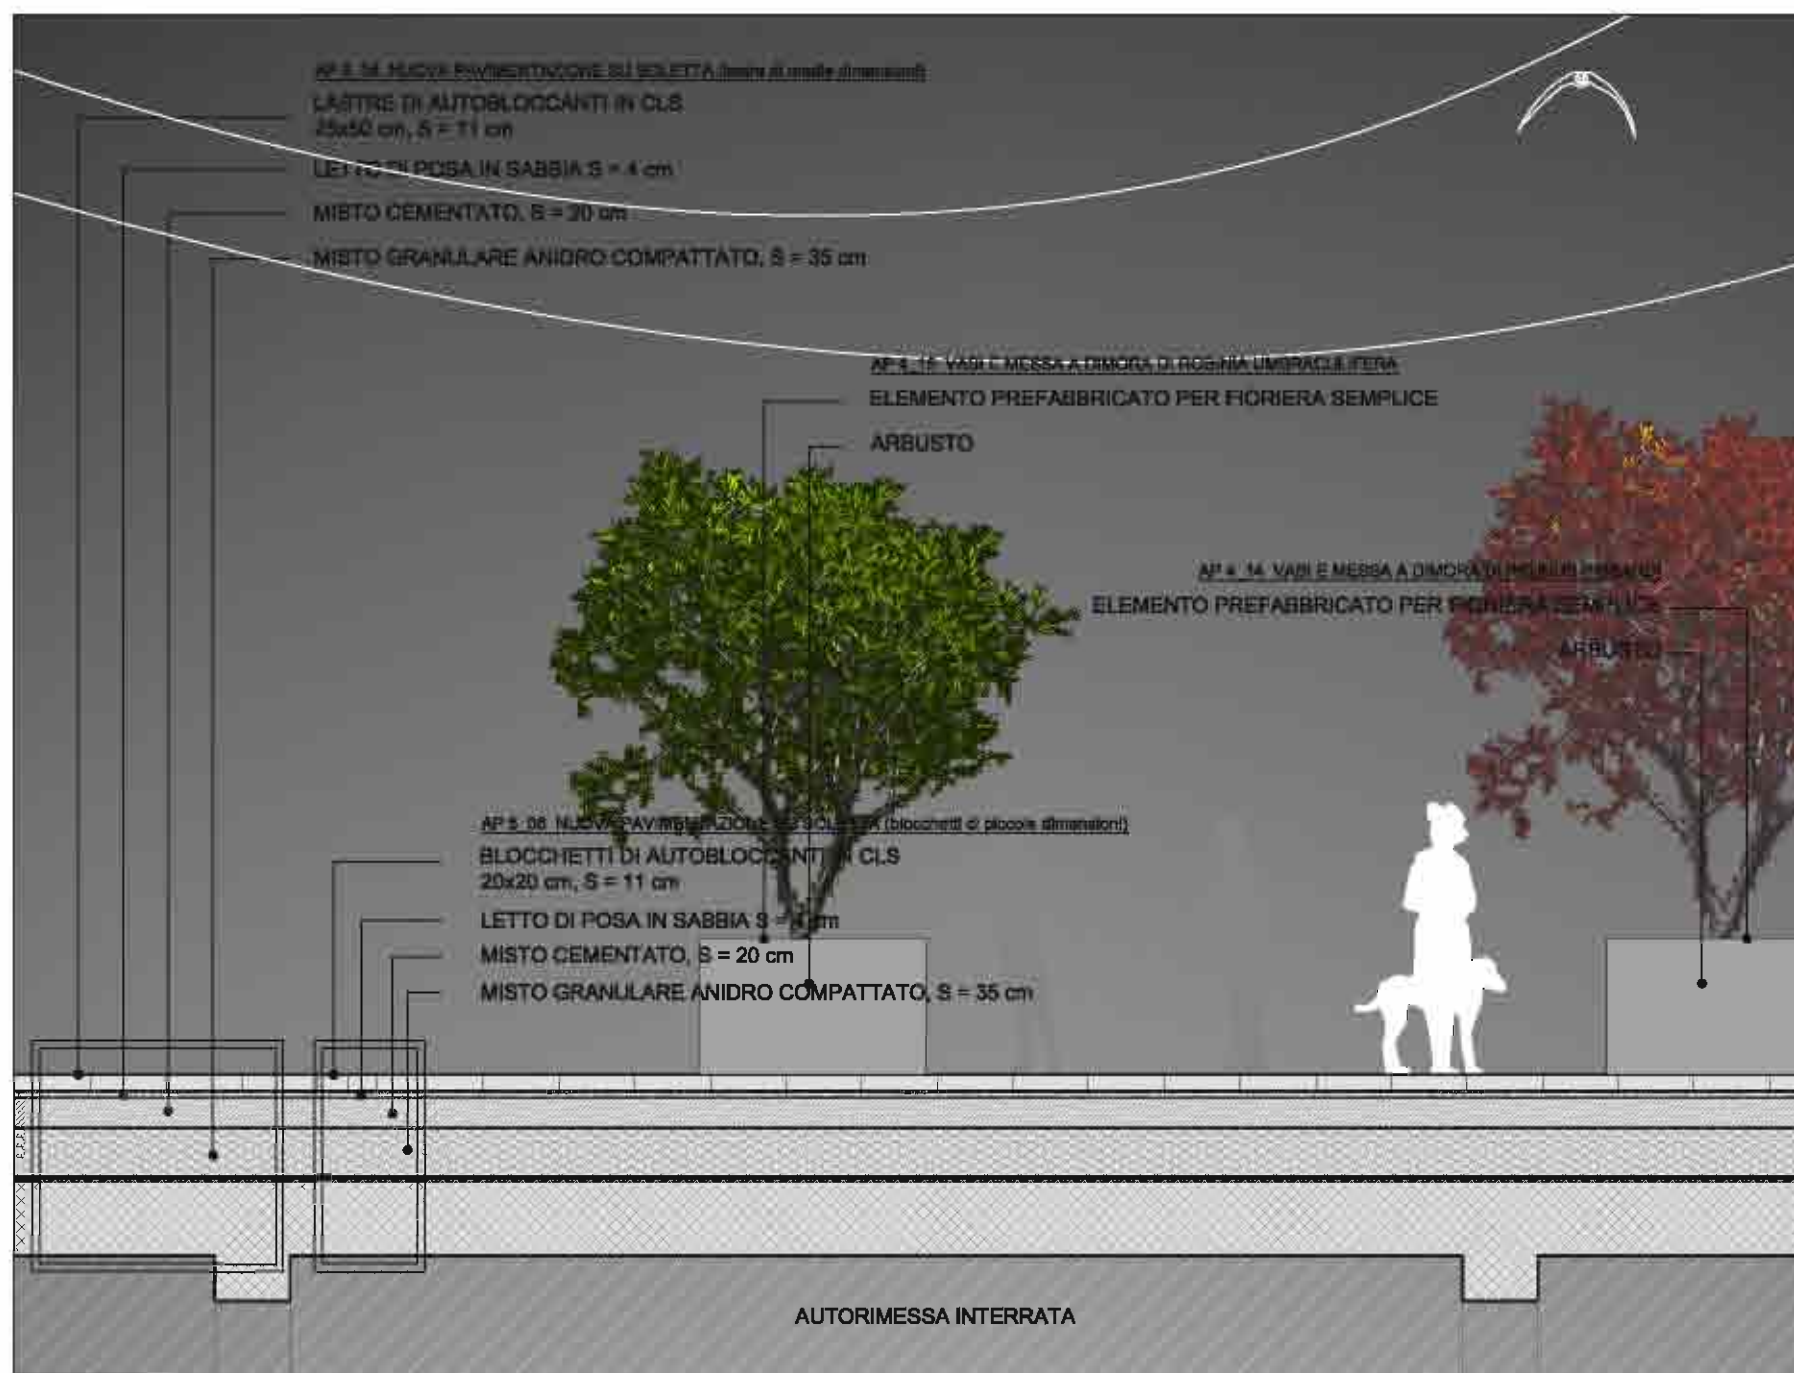

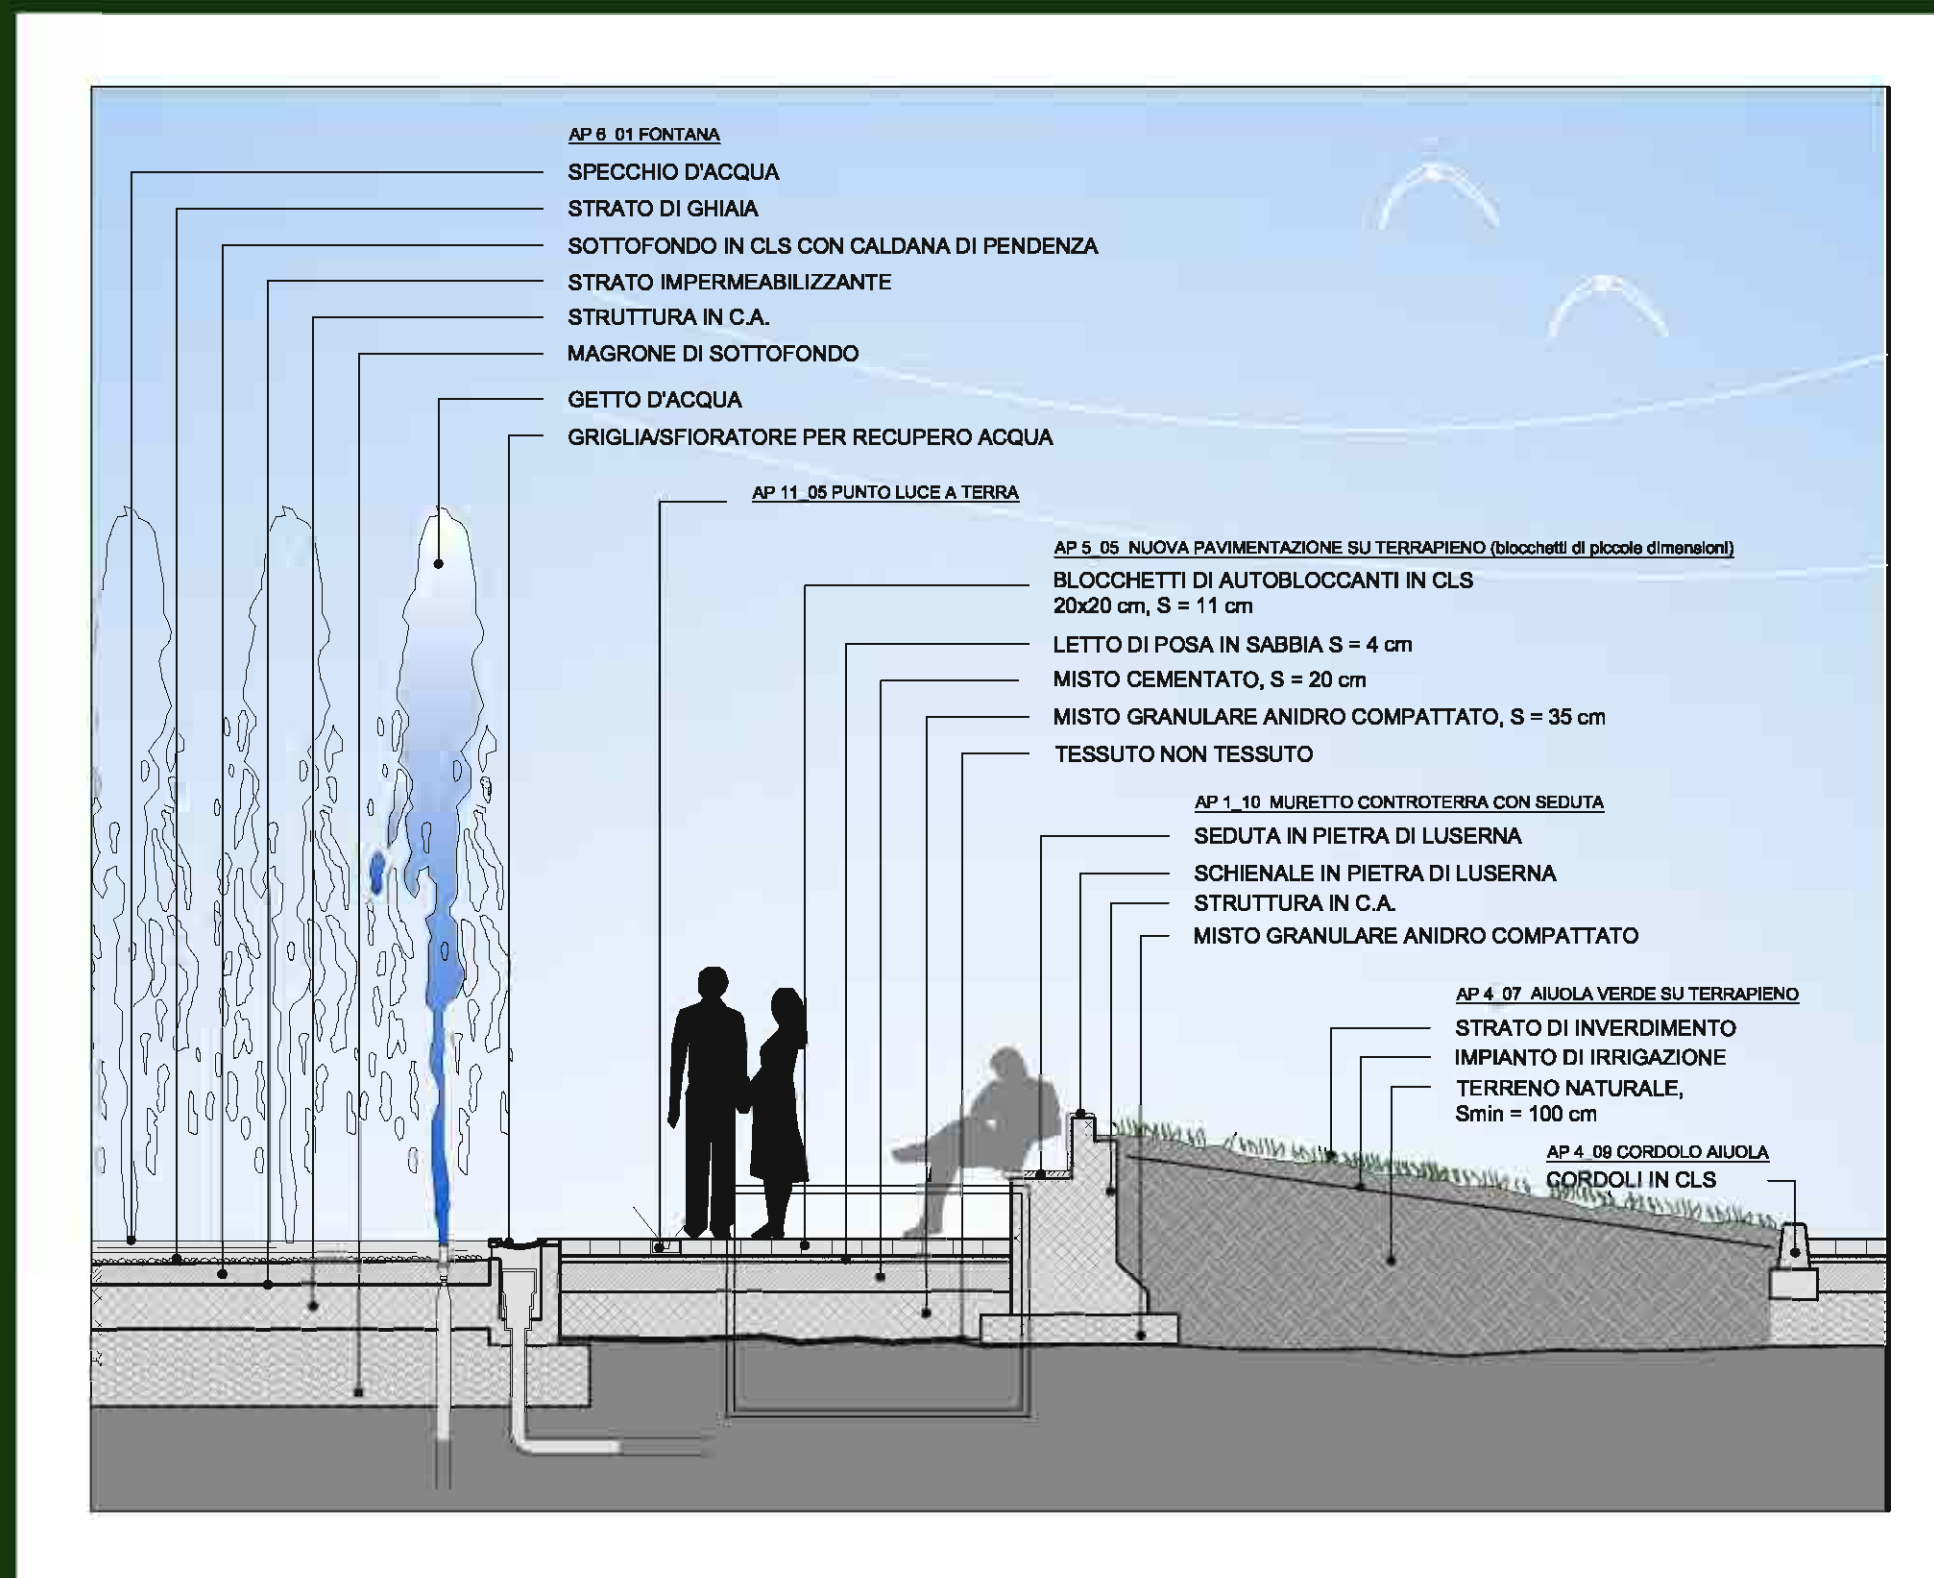

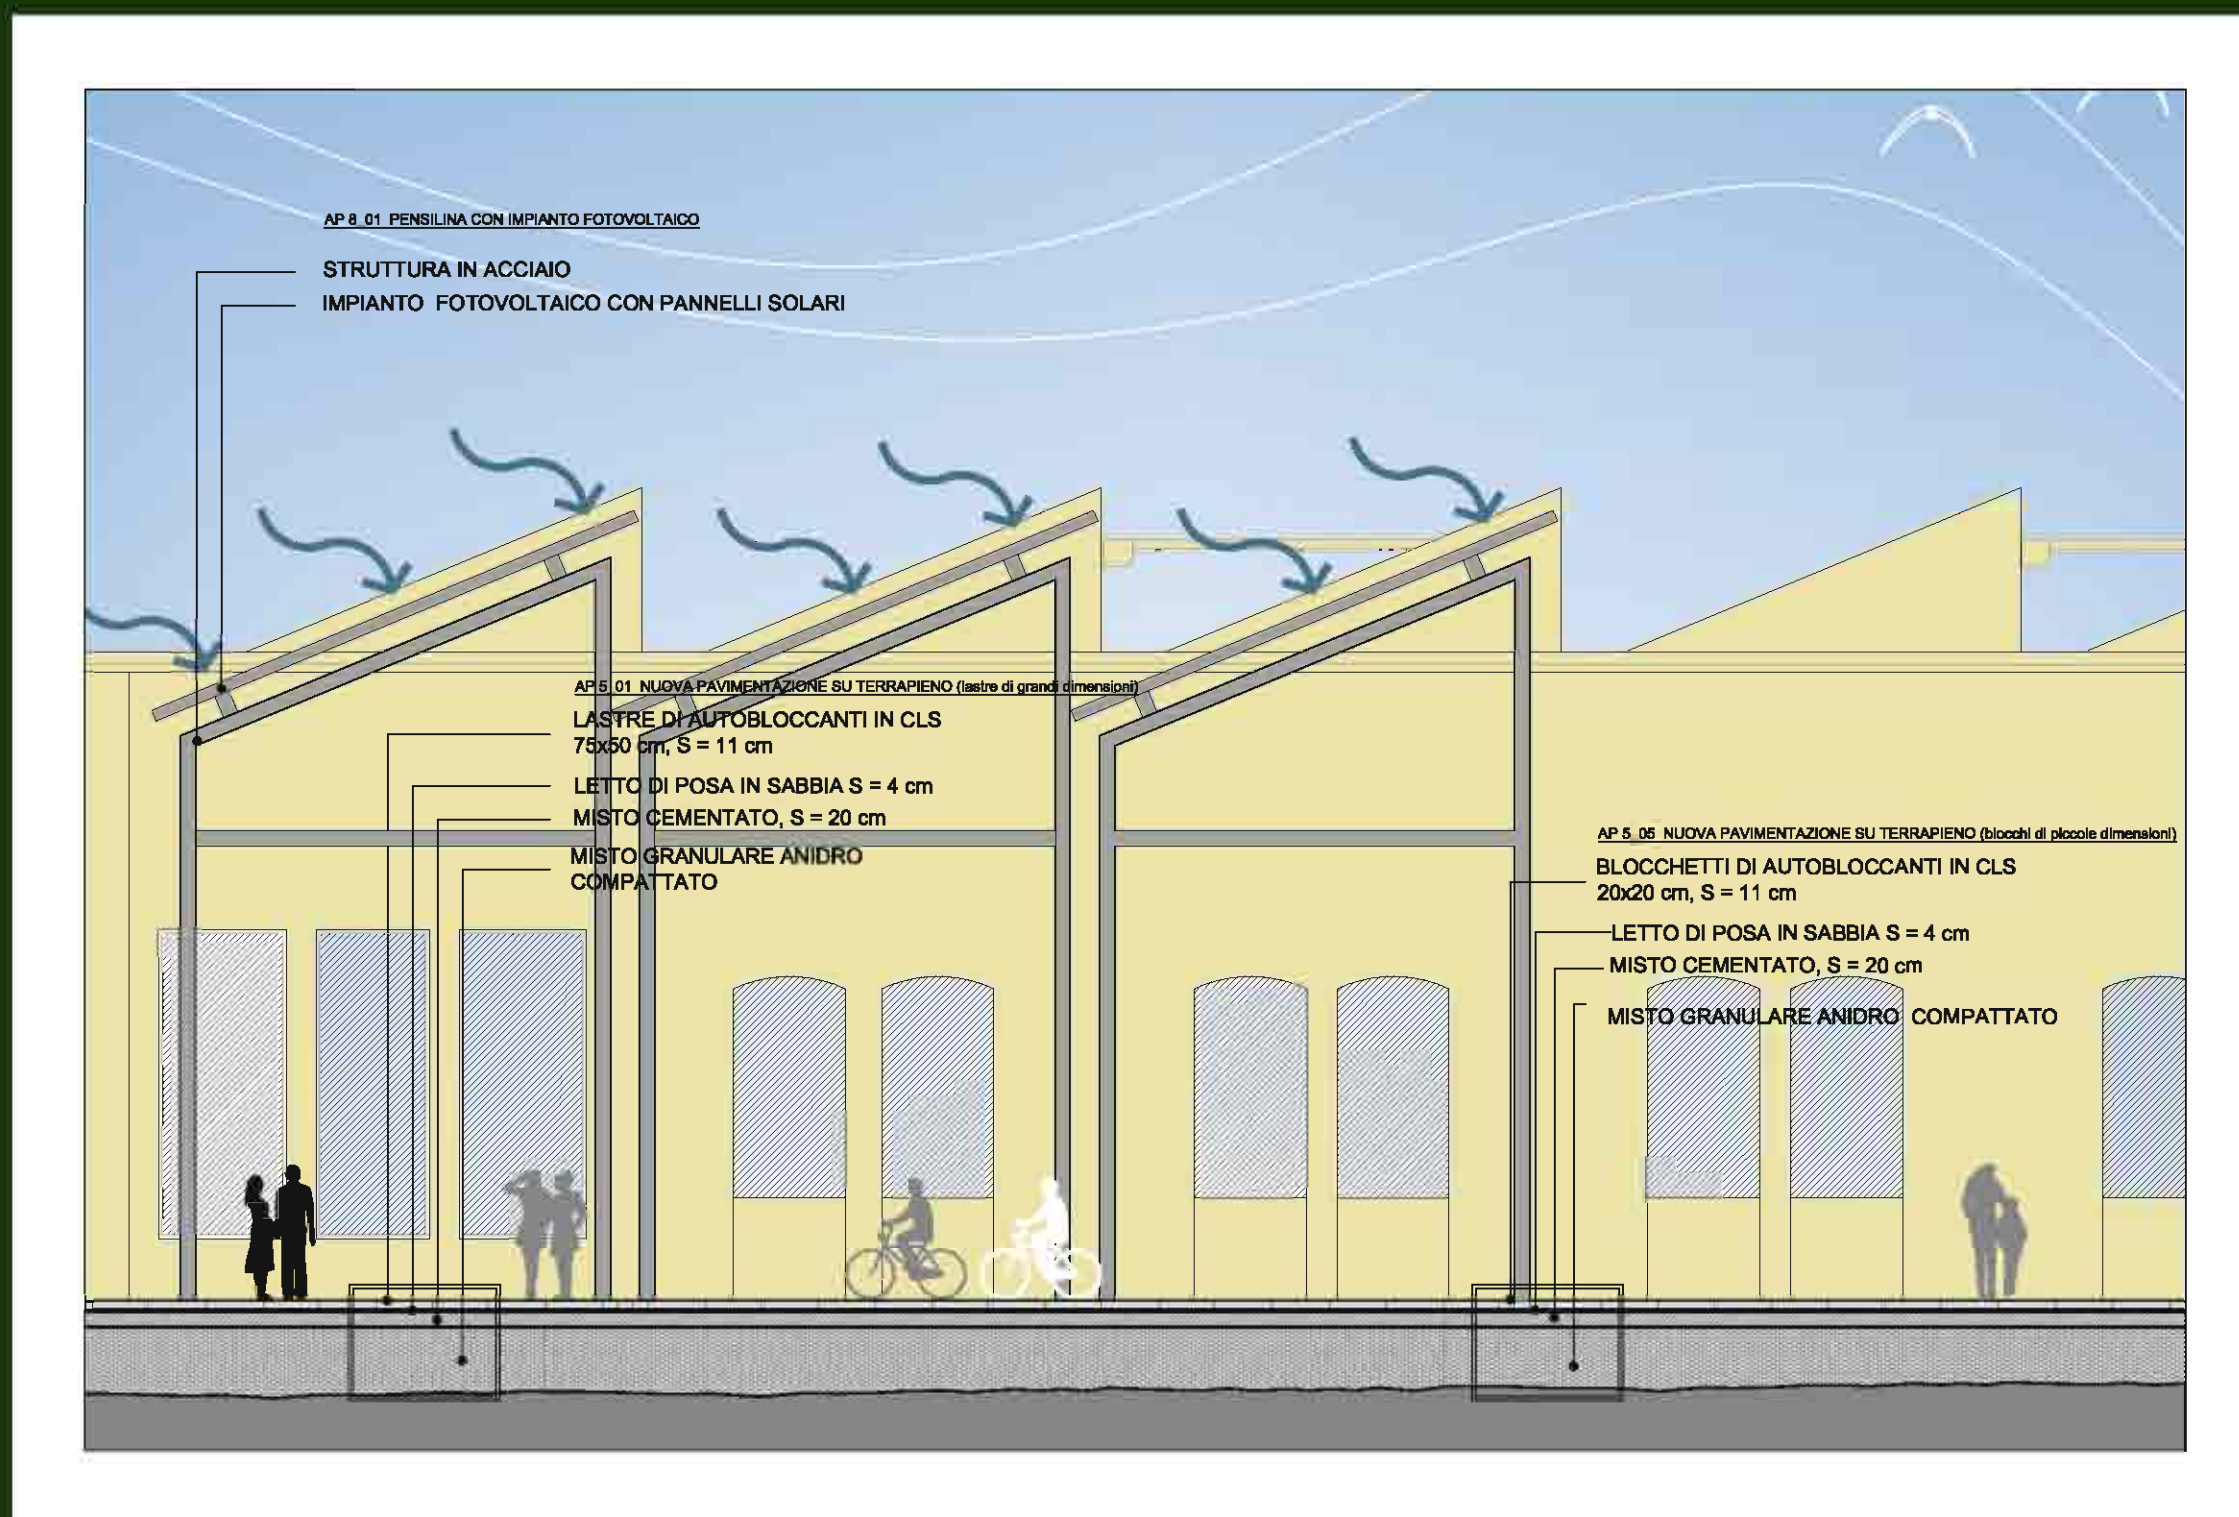





AP 11_02 PALO STRADALE ESISTENTE



AP 11_03 PALO ARREDO AREE VERDI E PAVIMENTATE

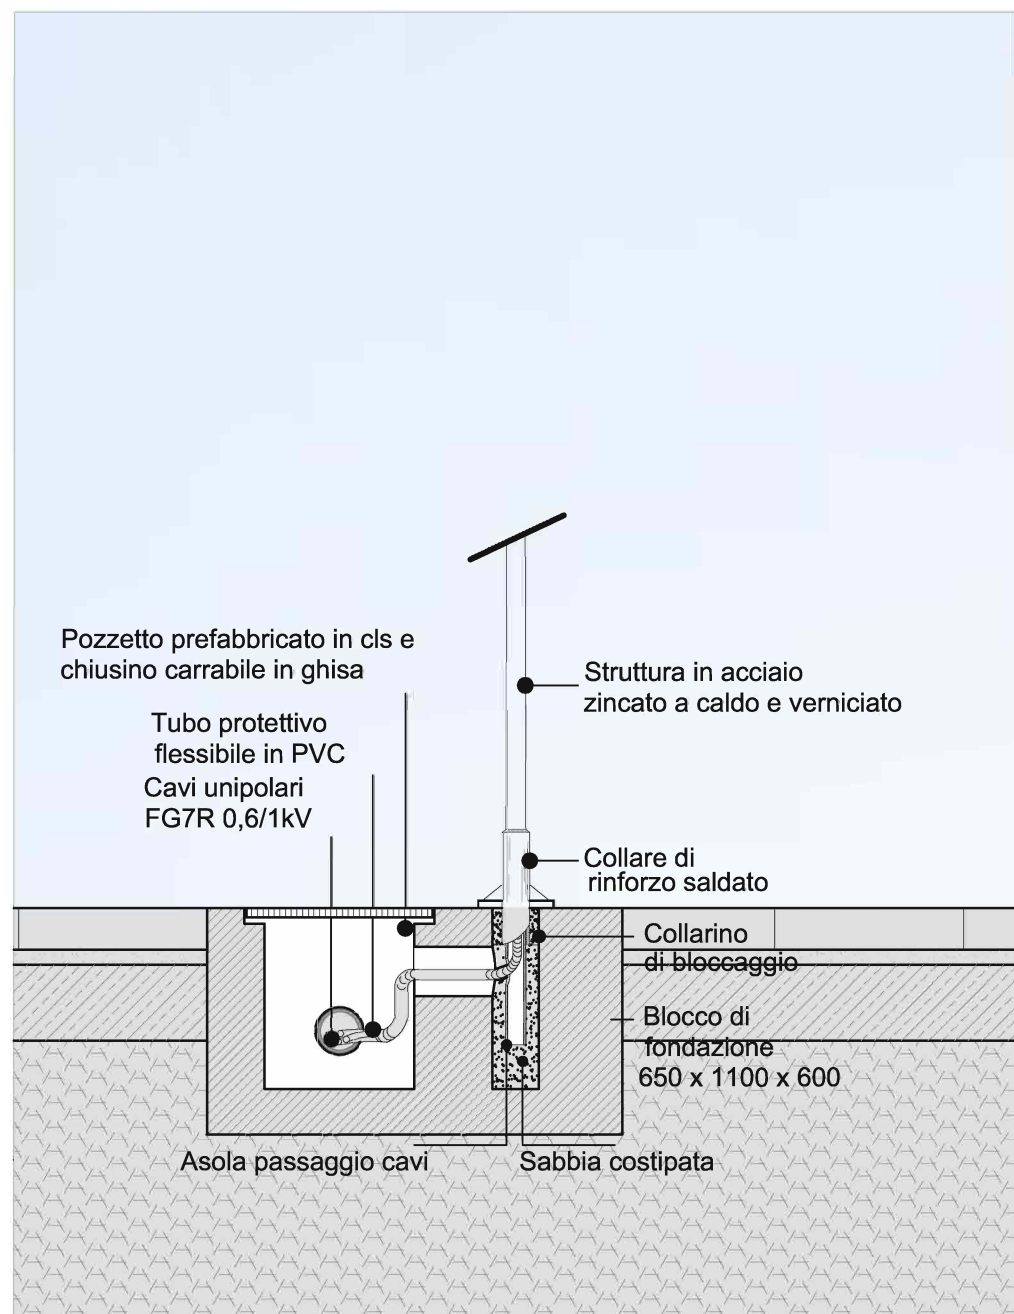


AP 11_04 PALO SINGOLO AREA PEDONALE SCALA 1:20

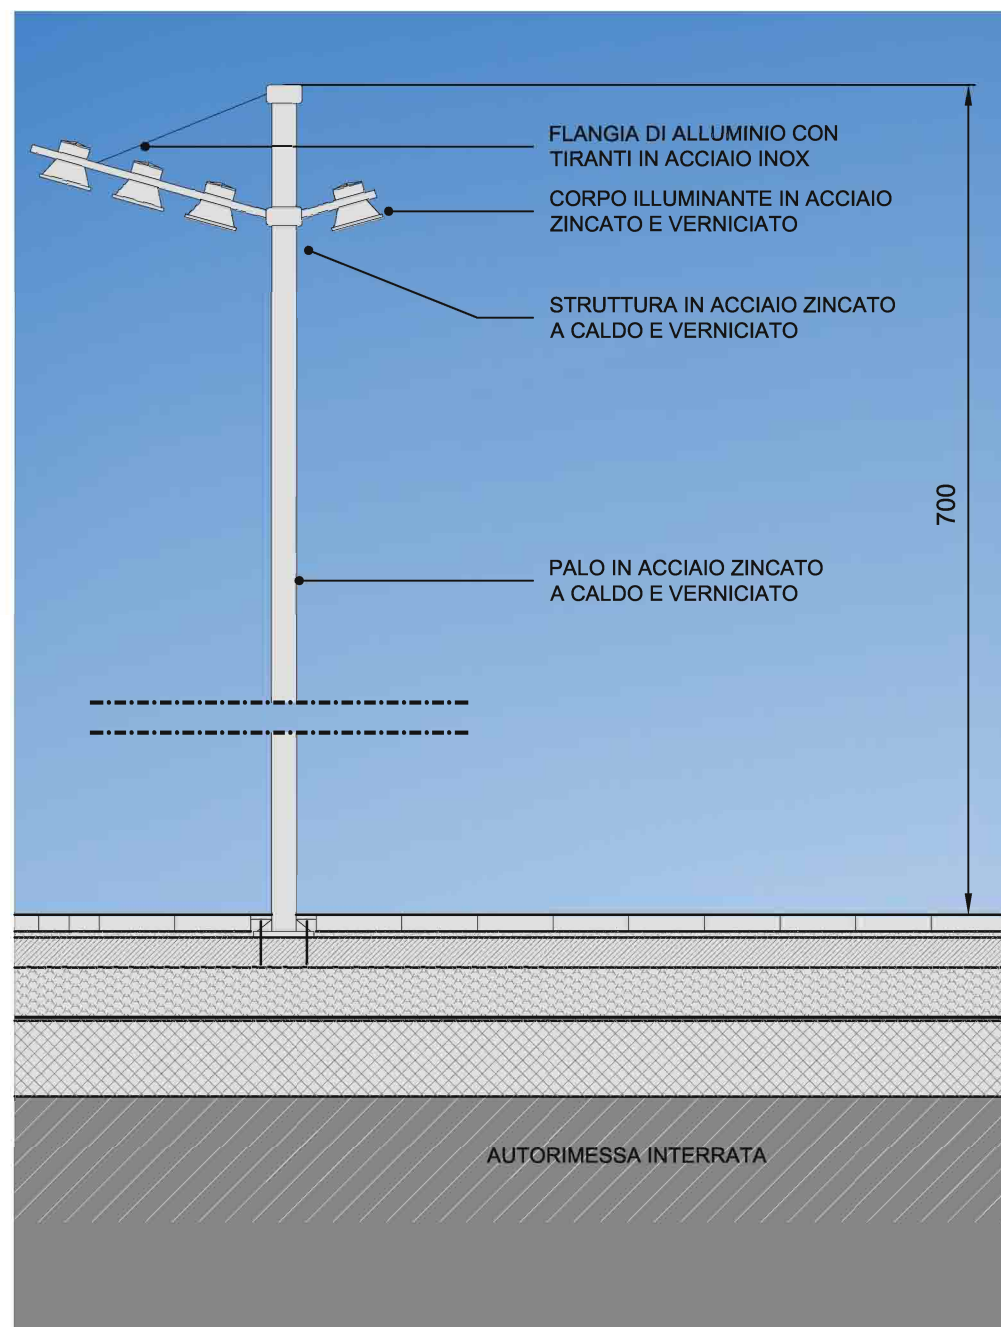

AP 11_04 PALO SINGOLO AREA PEDONALE SCALA 1:25



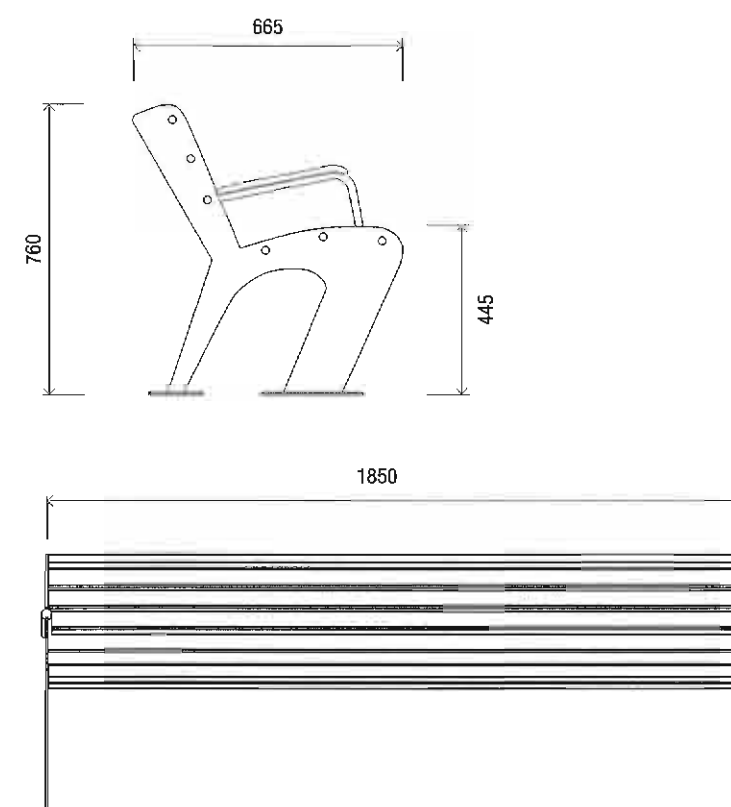

AP 7_01 PANCHINA



ESEMPIO DI PAVIMENTAZIONE IN PIETRA DI LUSERNA



ESEMPIO DI PASSAGGIO PEDONALE RIALZATO



DISSUASORE ORIZZONTALE TUBOLARE



PALETTO DISSUASORE TIPO CITTA' DI TORINO



PALETTO DISSUASORE IN ACCIAIO INOX