

CITTA' DI TORINO

PIANO ESECUTIVO CONVENZIONATO
ai sensi dell'art. 43 della L.R. n. 56/77



Ambito di PRG 8.22
Frejus

Proprietà: FONDO CITTA' DI TORINO- FONDO COMUNE DI INVESTIMENTO IMMOBILIARE SPECULATIVO DI TIPO CHIUSO

Prelios - Società di Gestione del Risparmio S.p.A.
-in nome e per conto del "Fondo Città di Torino"-
Viale Piero e Alberto Pirelli, 25 - 20126 Milano
CF e P.IVA 13465930157



Coordinamento generale:

RECCHIENGINEERING S.R.L.
Via Montevicchio, 28 - 10128 Torino
P. IVA/C.F. 10151570016



UR Progetto urbanistico:

STUDIO MELLANO ASSOCIATI
ARCHITETTURA URBANISTICA
C.so Moncalieri, 56 - 10133 TORINO


Rev.	Data	01/04/2011	Consegna Progetto Preliminare (prot. n. 1423)
Rev.	Data	12/2011	Progetto Preliminare - Integrazioni a seguito di istruttoria comunale
Rev.	Data	04/2012	Progetto Preliminare - ulteriori integrazioni a seguito di istruttoria comunale
Rev.	Data	06/2012	Progetto Preliminare - Versione finale

Tavola: Titolo: PROGETTO DELLE OPERE DI URBANIZZAZIONE:

4.8

SISTEMAZIONE INCROCIO
TRA VIA CESANA E VIA MORETTA


Scala: varie

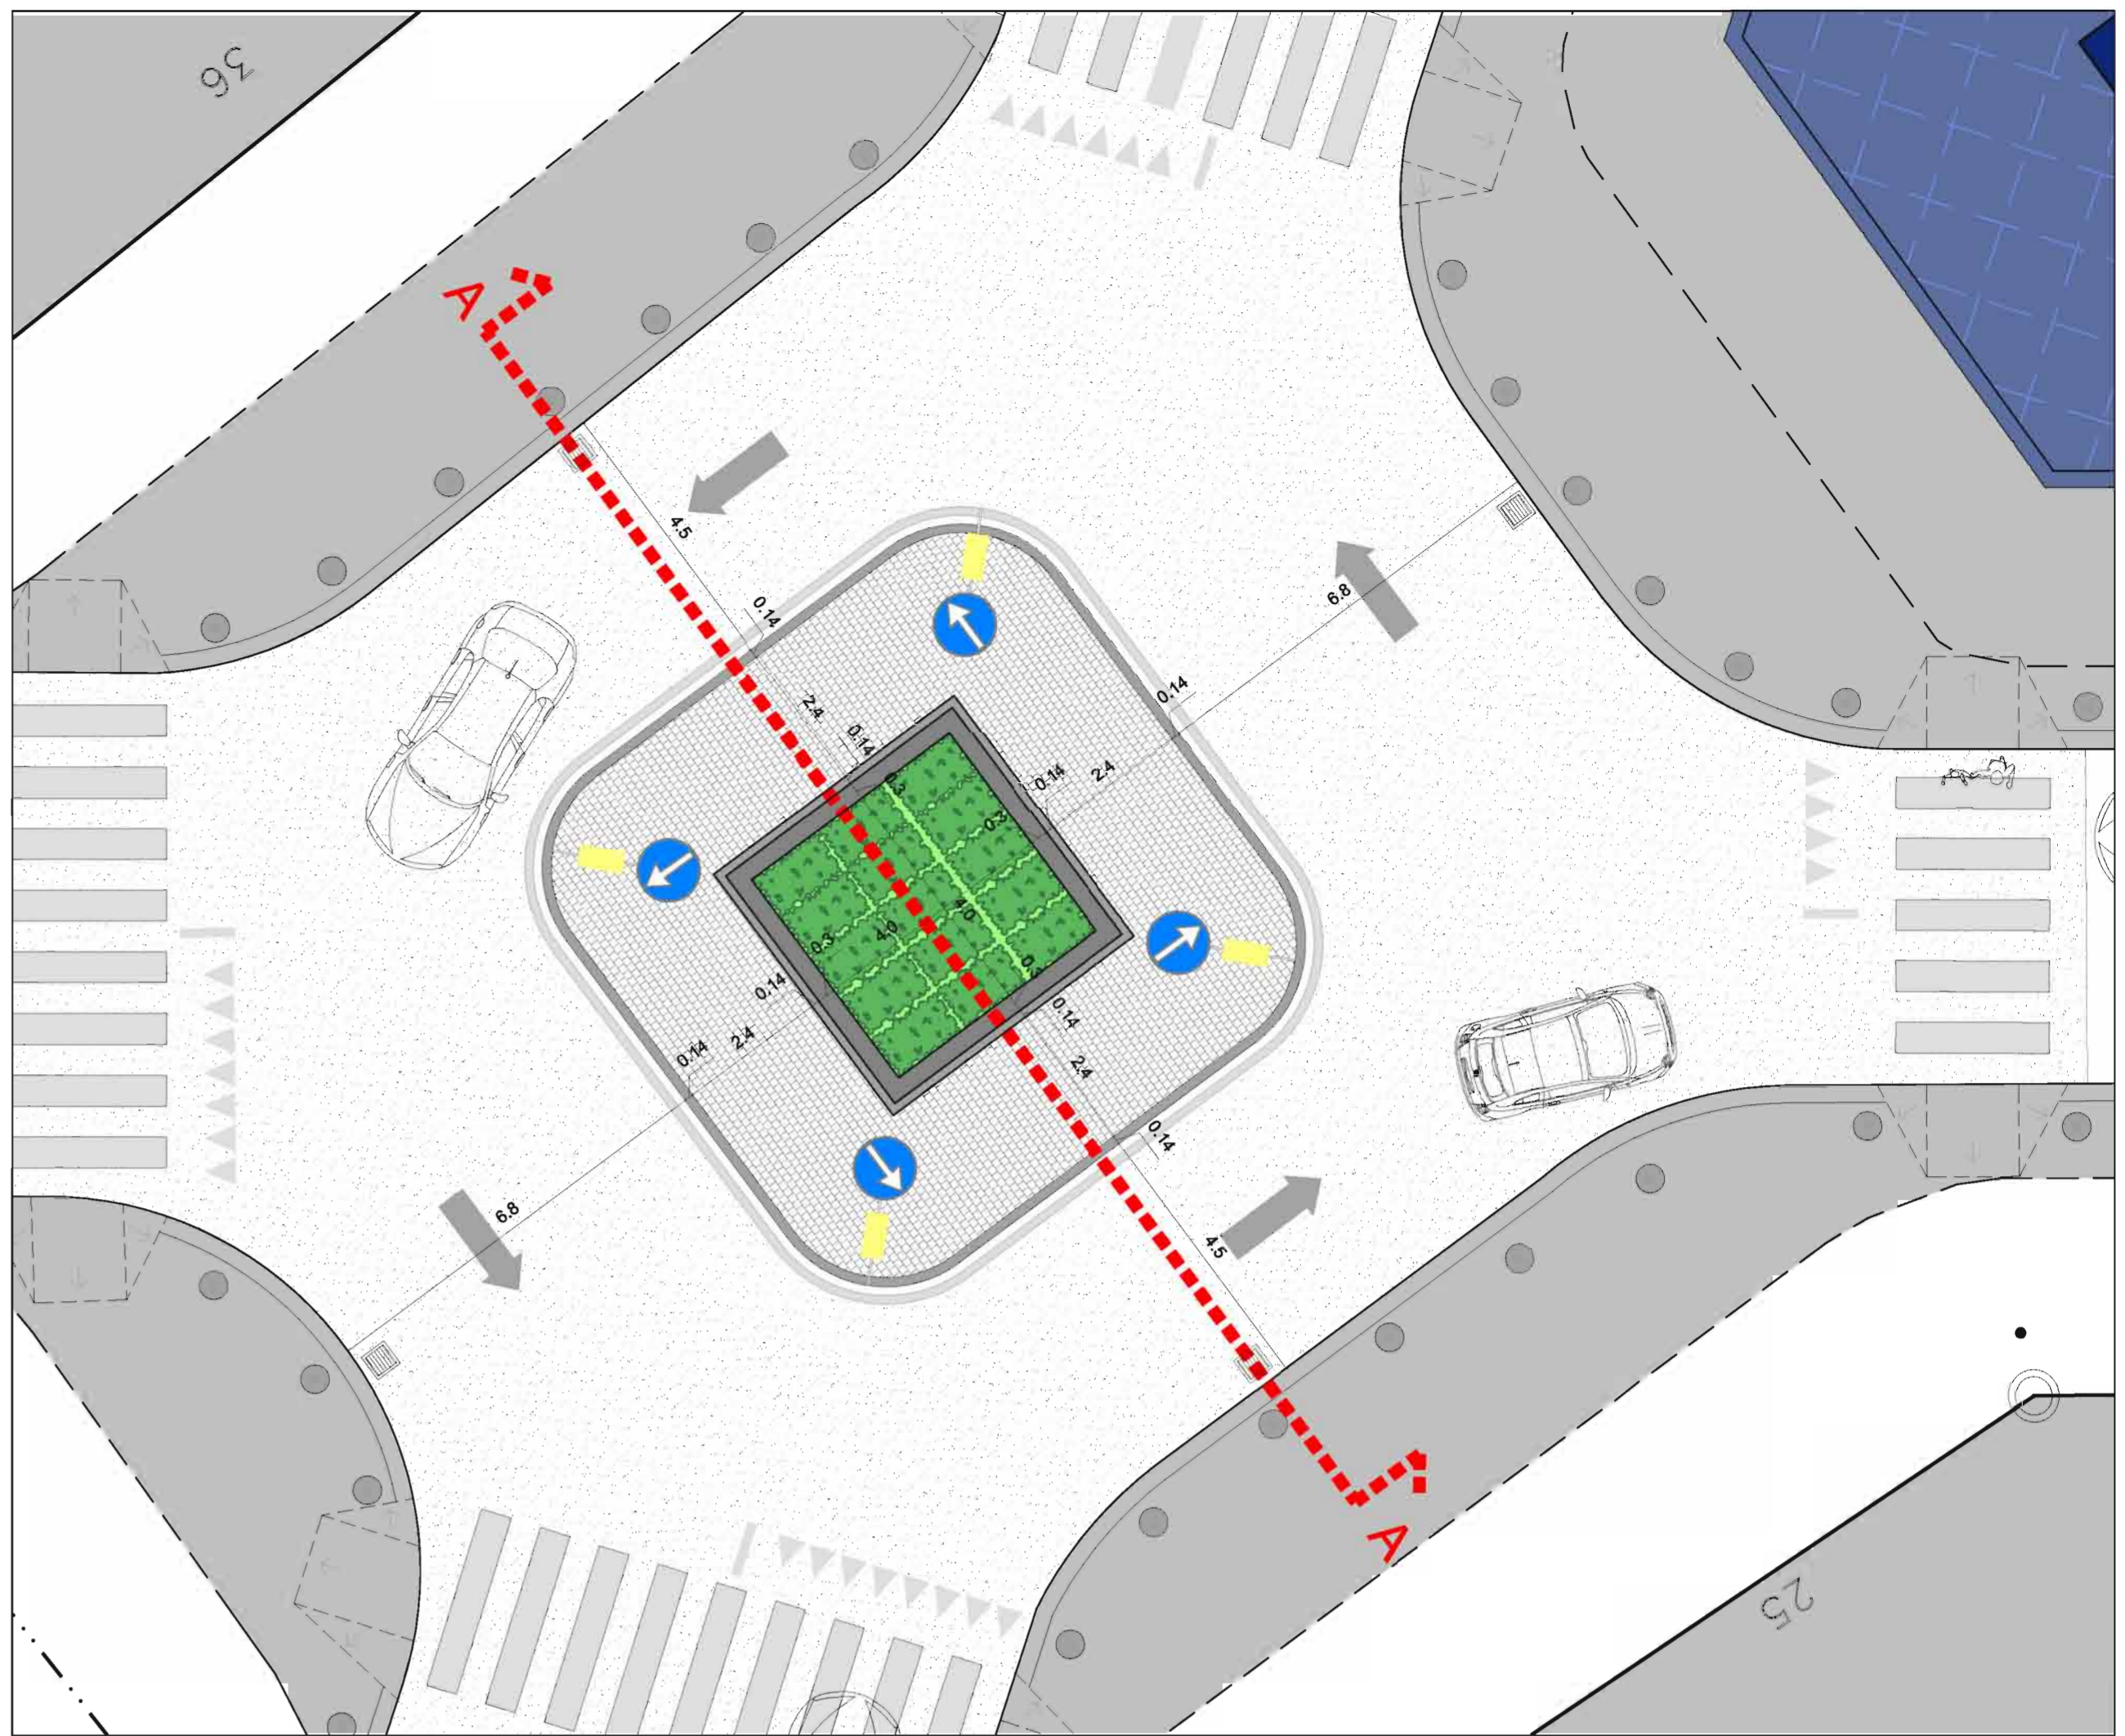


Planimetria - Scala 1:100

LEGENDA

- Ripristino dell'asfalto
- Cordolo in cls
- Pavimentazione sormontabile in blocchetti di porfido
- Segnaletica orizzontale
- Cordone in cls prefabbricato tipo "Città di Torino"
- Aiuola verde
- Formazione di siepe
- Allargamento dei marciapiedi in asfalto
- Marciapiedi in asfalto esistenti

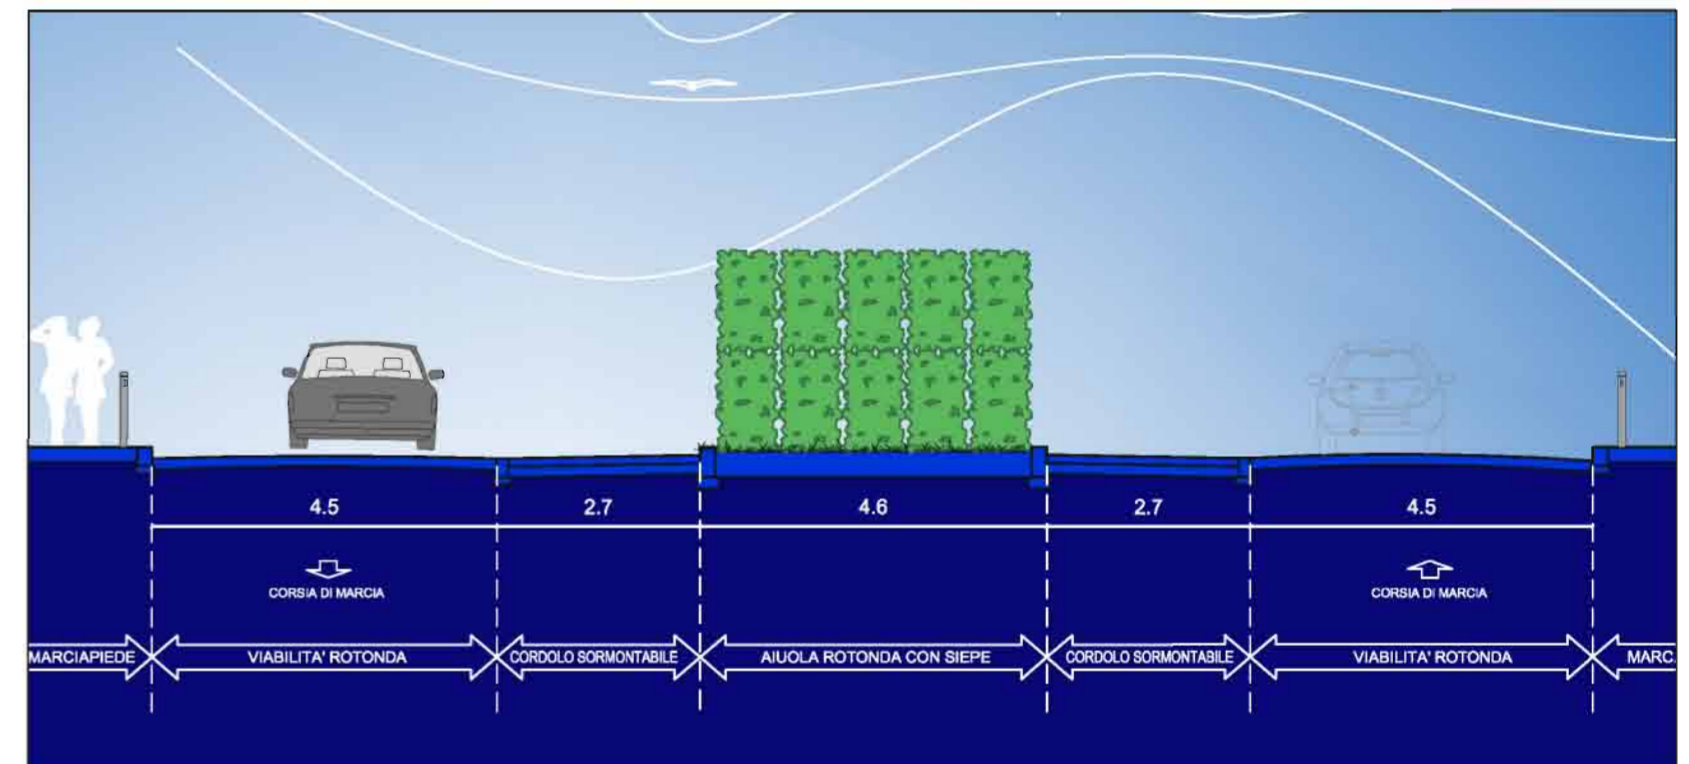

Sezione A-A - Scala 1:100

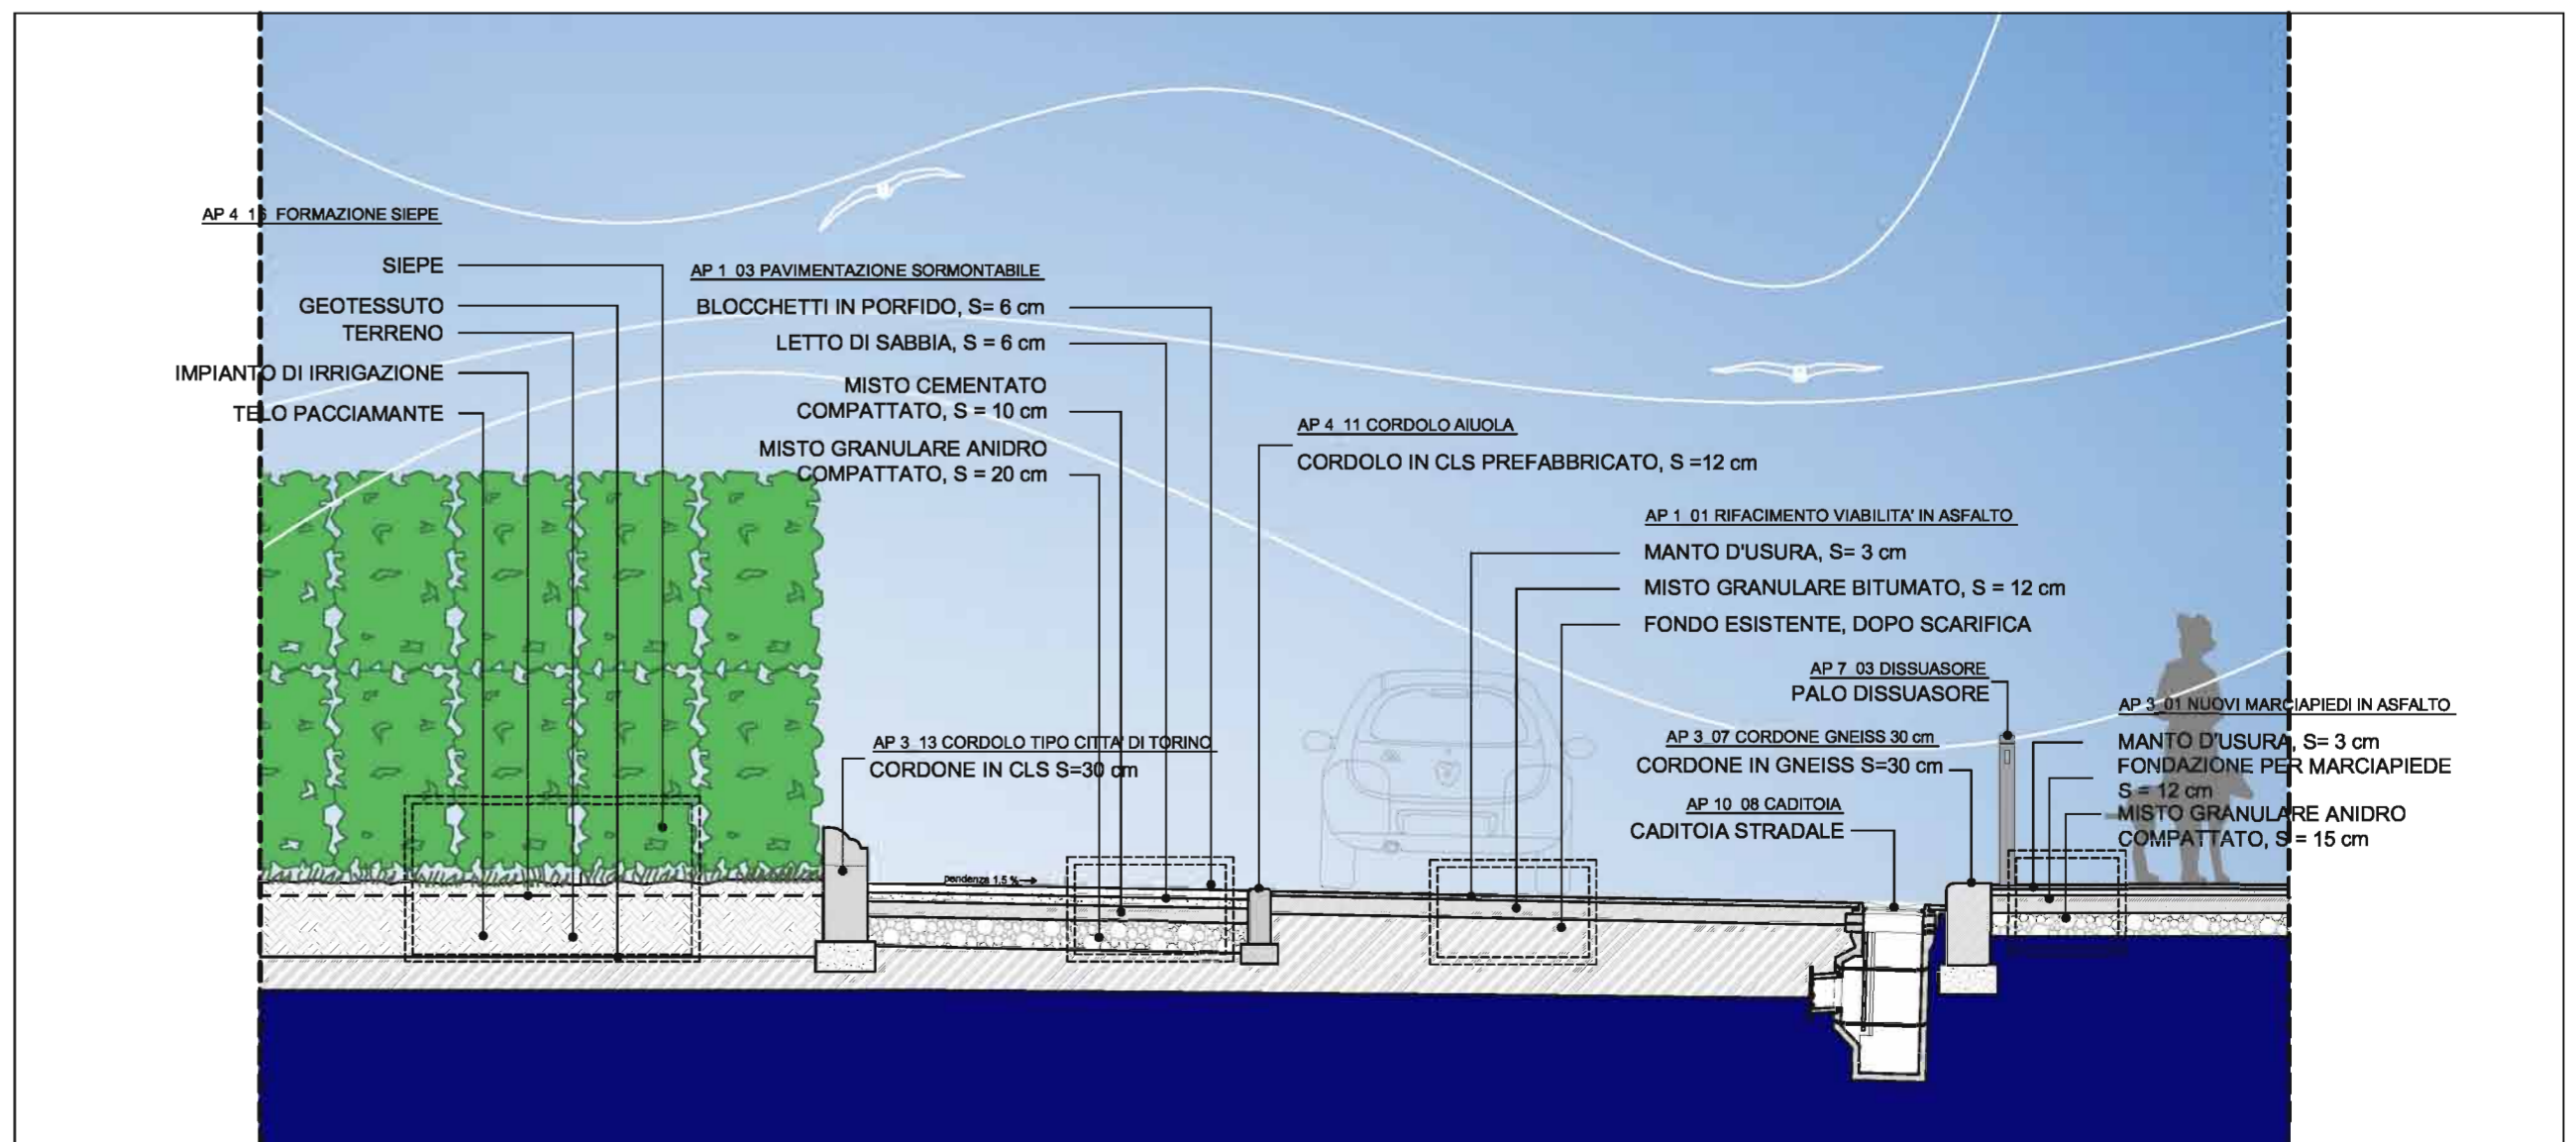

Particolare stradale - Scala 1:50