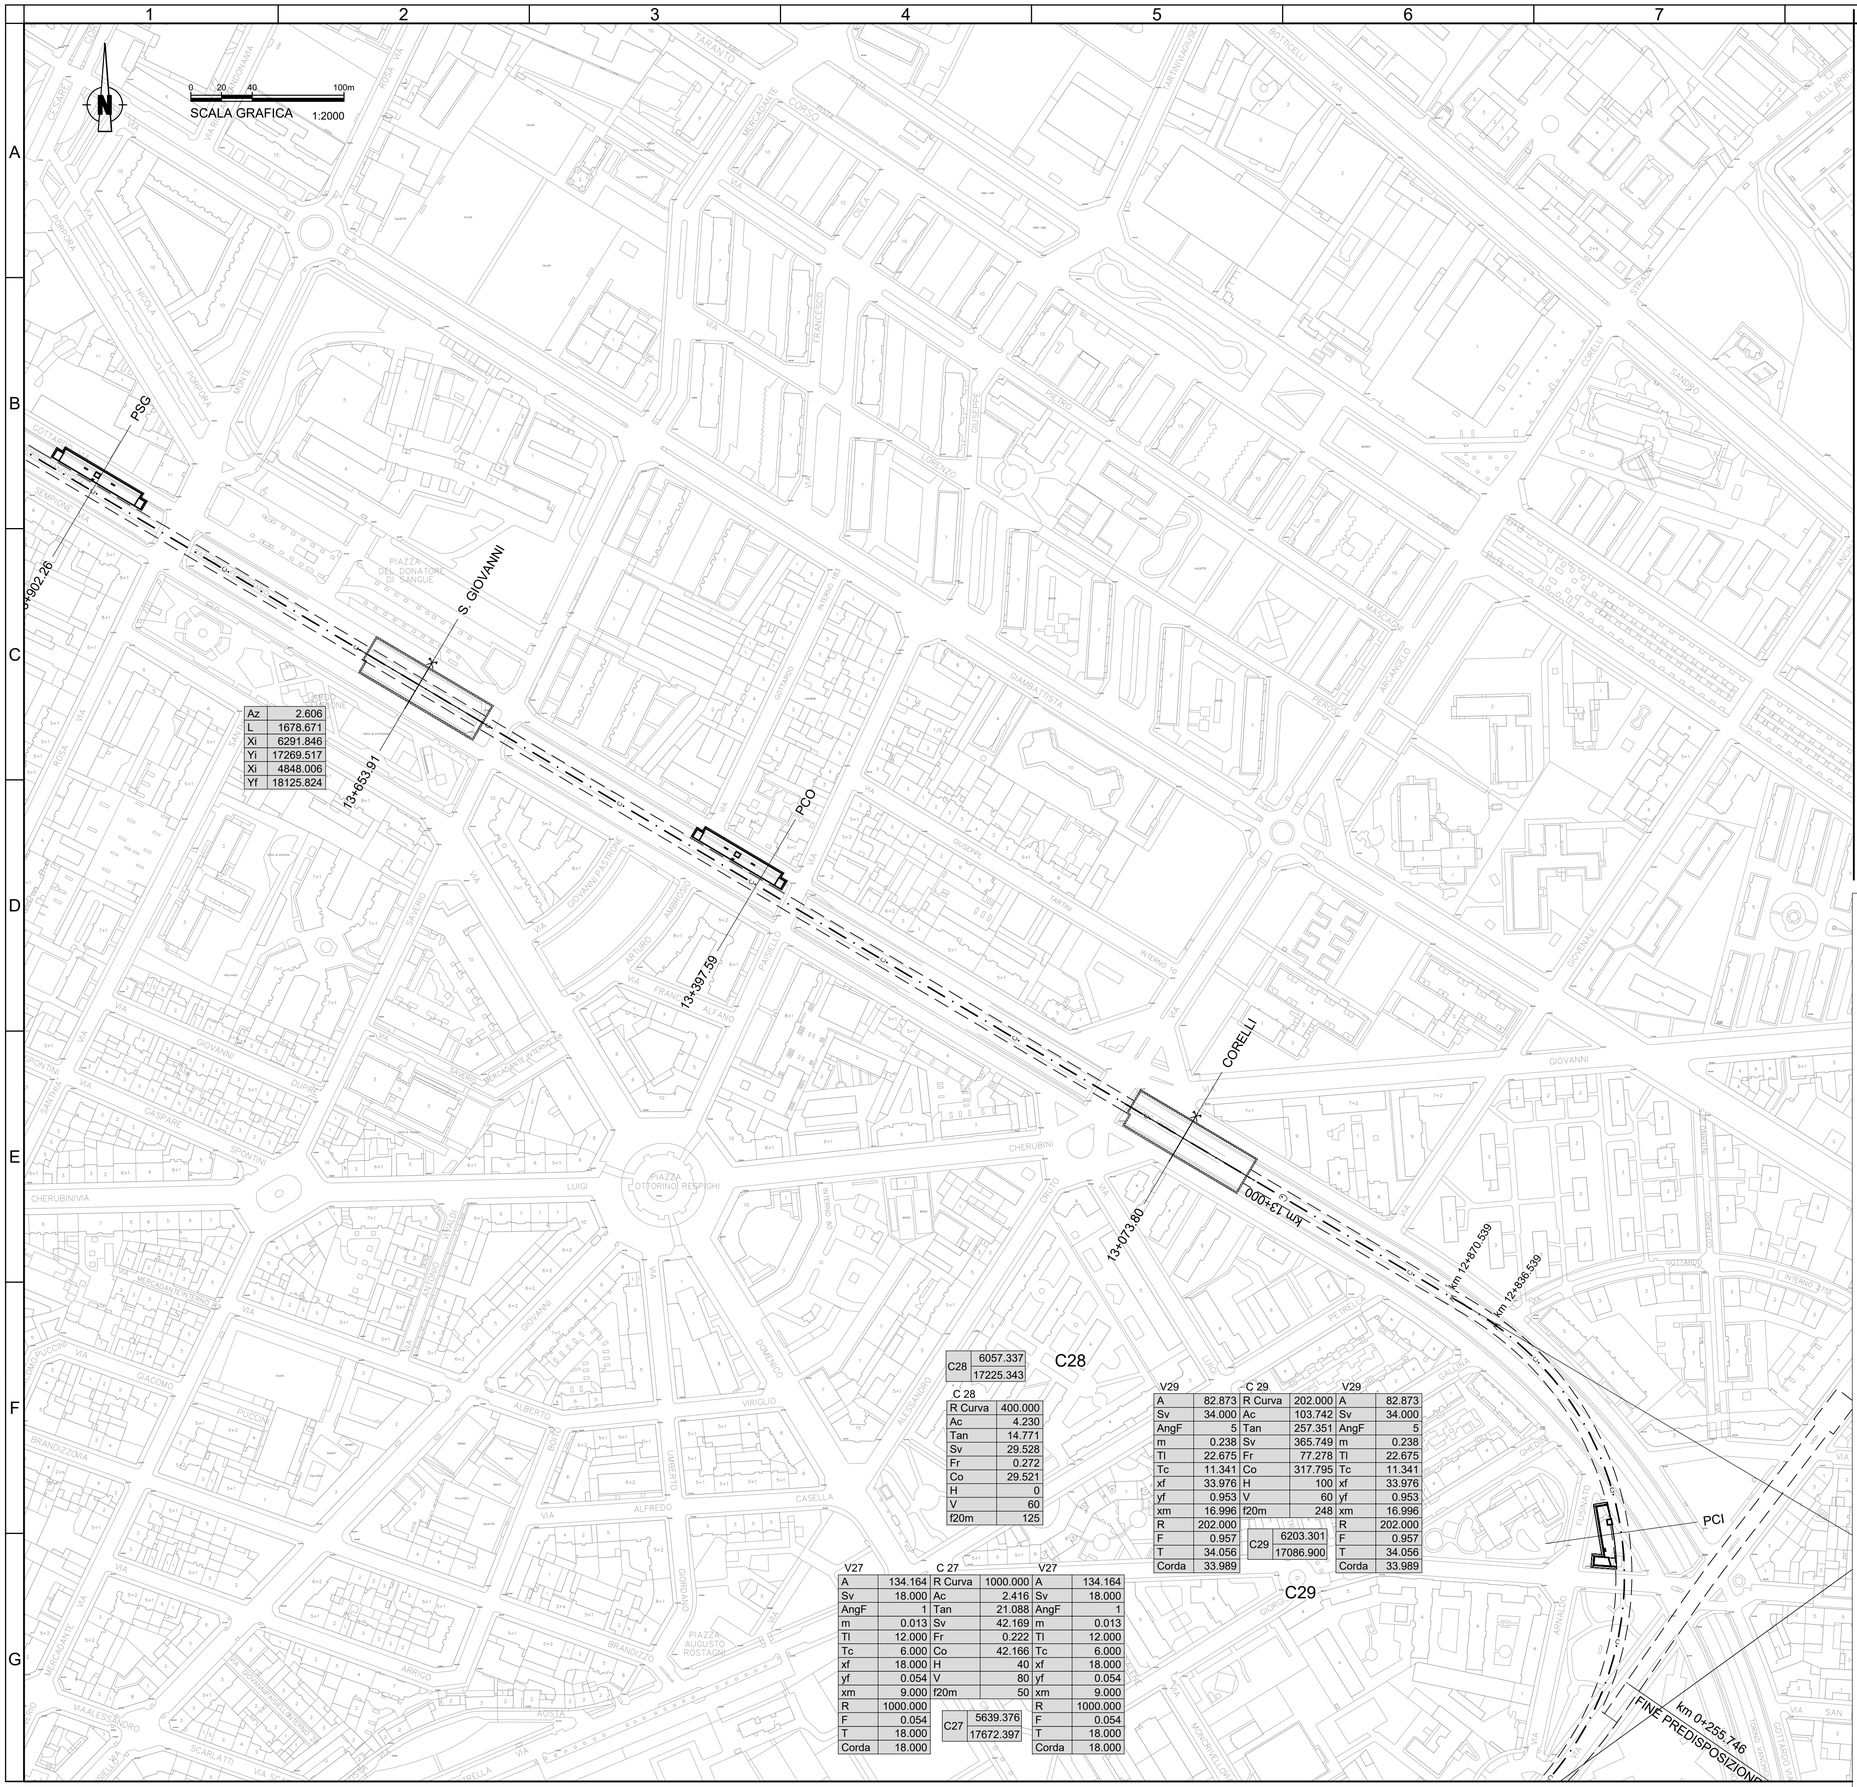

Az	2.606
L	1678.671
Xi	6291.846
Yi	17269.517
Xi	4848.006
Yf	18125.824

C28	6057.337
	17225.343

C 28

R Curva	400.000
Ac	4.230
Tan	14.771
Sv	29.528
Fr	0.272
Co	29.521
H	0
V	60
f20m	125

V29		C 29		V29	
A	82.873	R Curva	202.000	A	82.873
Sv	34.000	Ac	103.742	Sv	34.000
AngF	5	Tan	257.351	AngF	5
m	0.238	Sv	365.749	m	0.238
Tl	22.675	Fr	77.278	Tl	22.675
Tc	11.341	Co	317.795	Tc	11.341
xf	33.976	H	100	xf	33.976
yf	0.953	V	60	yf	0.953
xm	16.996	f20m	248	xm	16.996
R	202.000			R	202.000
F	0.957			F	0.957
T	34.056			T	34.056
Corda	33.989			Corda	33.989

C29	6203.301
	17086.900

V27		C 27		V27	
A	134.164	R Curva	1000.000	A	134.164
Sv	18.000	Ac	2.416	Sv	18.000
AngF	1	Tan	21.088	AngF	1
m	0.013	Sv	42.169	m	0.013
Tl	12.000	Fr	0.222	Tl	12.000
Tc	6.000	Co	42.166	Tc	6.000
xf	18.000	H	40	xf	18.000
yf	0.054	V	80	yf	0.054
xm	9.000	f20m	50	xm	9.000
R	1000.000			R	1000.000
F	0.054			F	0.054
T	18.000			T	18.000
Corda	18.000			Corda	18.000

C27	5639.376
	17672.397

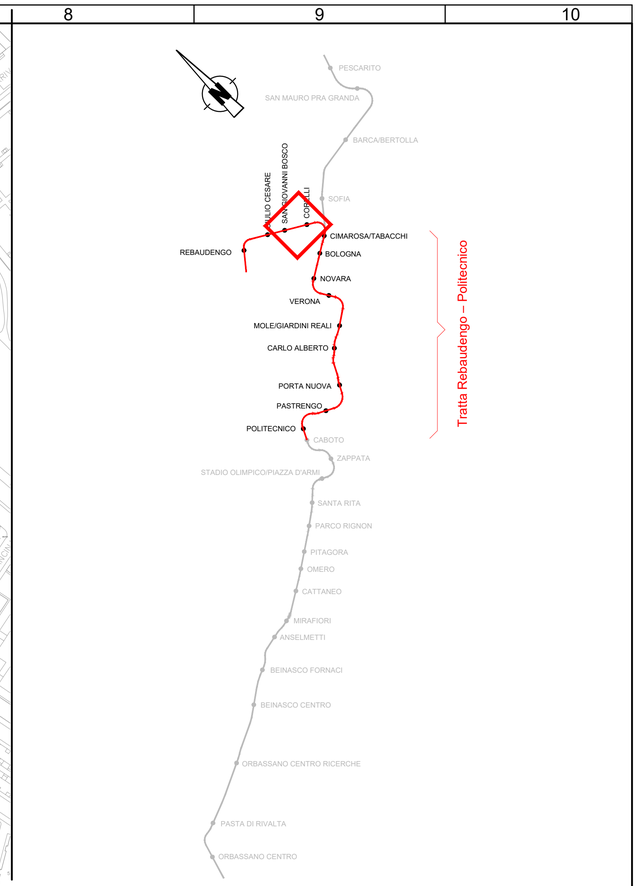

MINISTERO
DELLE INFRASTRUTTURE E DELLA MOBILITÀ SOSTENIBILI
STRUTTURA TECNICA DI MISSIONE

Mims

COMUNE DI TORINO

CITTÀ DI TORINO

METROPOLITANA AUTOMATICA DI TORINO
LINEA 2 - TRATTA POLITECNICO - REBAUDENGO
PROGETTAZIONE DEFINITIVA
Lotto Generale: Politecnico - Rebaudengo

PROGETTO DEFINITIVO		INFRA.TO infrastrutture per la mobilità — INFRATRASPORTI.TO S.r.l.
DIRETTORE PROGETTAZIONE Responsabile integrazione discipline specialistiche	IL PROGETTISTA	
Ing. R. Crova Ordine degli Ingegneri della Provincia di Torino n. 6038S	Ing. R. Crova Ordine degli Ingegneri della Provincia di Torino n. 6038S	**TRACCIATO - PLANIMETRIA DI LINEA** TRATTA STAZ. SAN GIOVANNI BOSCO/STAZ. CORELLI TAVOLA 4/13

	ELABORATO	REV. int.	REV. est.	SCALA	DATA
BIM MANAGER Geom. L. D'Accardi	MTL2T1A0DTRCG00T001.4	0	2	1:2000	15/11/2022

Fg. 1 di 1

AGGIORNAMENTI

REV.	DESCRIZIONE	DATA	REDATTO	CONTROL.	APPROV.	VISTO
0	EMISSIONE	29/10/21	ACo	GIe / LDe	RCr	RCr
1	Revisione per modifica livelletta SGC,SSG e SCO	03/12/21	ACo	GIe / LDa	RCr	RCr
2	Emissione finale a seguito di verifica preventiva	15/11/22	ACo	FRi	RCr	RCr
-	-	-	-	-	-	-
-	-	-	-	-	-	-

LOTTO 0	CARTELLA	5	4	MTL2T1A0D	TRCG00T001.4

STAZIONE APPALTANTE

DIRETTORE DI DIVISIONE INFRASTRUTTURE E MOBILITÀ
Ing. R. Bertasio

RESPONSABILE UNICO DEL PROCEDIMENTO
Ing. A. Strozziero

RED	YELL.	GREEN	CYAN	BLUE	MAG.	WHITE	COL.8	COLORS 9-255	Scala PLOTTAGGIO B.IN
0.16	0.24	0.32	0.08	0.59	0.60	0.15	0.00	3-16	mm.plotter per 1:1= XX