LEGENDA LOCALI

N	Destinazione d'uso	Area
53	Banchina Inferiore	213.86 mq
54	Locale	22.30 mq
55	Locale Quadri	24.23 mq
56	Locale	26.71 mq
57	Locale W.FF.	14.20 mq
58	Locale	21.86 mq
59	Zona Filtro	27.24 mq
60	Locale Water Mist	29.34 mq
61	Locale	7.29 mq
62	Locale	131.63 mq
63	UPS 1 / Batterie	30.54 mq
64	UPS 2 / Batterie	30.25 mq
65	Locale a Disposizione	17.16 mq
67	Locale	33.06 mq
68	Locale Sezionatore Corto Circuito Via 2	32.18 mq
69	Segnalamento / Telecomunicazioni / Telecomando	84.13 mq
70	Locale Spogliatoio Pulizie	20.77 mq
71	Locale	133.64 mq
72	Locale	10.06 mq
86	Banchinetta	23.54 mq
87	Banchinetta	52.83 mq

LEGENDA SCALE BANCHINA INFERIORE

Codifica	Descrizione
RT_FS06	Scala Fissa in pietra di Luserna e Diorite

LEGENDA TAMPONATURE MURI BANCHINA INFERIORE

Codifica	Descrizione	Resistenza al fuoco
WA_MW16	Parete in blocchi di calcestruzzo sp. 200 mm	REI120
WA_MW04	Parete in blocchi di calcestruzzo sp. 200mm	REI60
WA_MW05	Parete in blocchi di calcestruzzo sp. 200mm	N/A

LEGENDA FINITURA MURI IDROPITTURA

Codifica	Descrizione
WA_FW30	Idropittura lavabile, RAL 9010

LEGENDA PARETI VETRATE BANCHINA INFERIORE

Codifica	Descrizione	Resistenza al fuoco
WA_CW01	Pareti vetrate banchina REI120	REI120
WA_CW08	Parete vetrata zona filtro REI120	REI120

LEGENDE PARAPETTI E BALAUSTRE BANCHINA INFERIORE

Codifica	Descrizione
WA_HR06	Parapetto in vetro stratificato di sicurezza antiinfortunistico, con sostegni in acciaio inox satinato
WA_HR09	Parapetto tubolare in acciaio inox

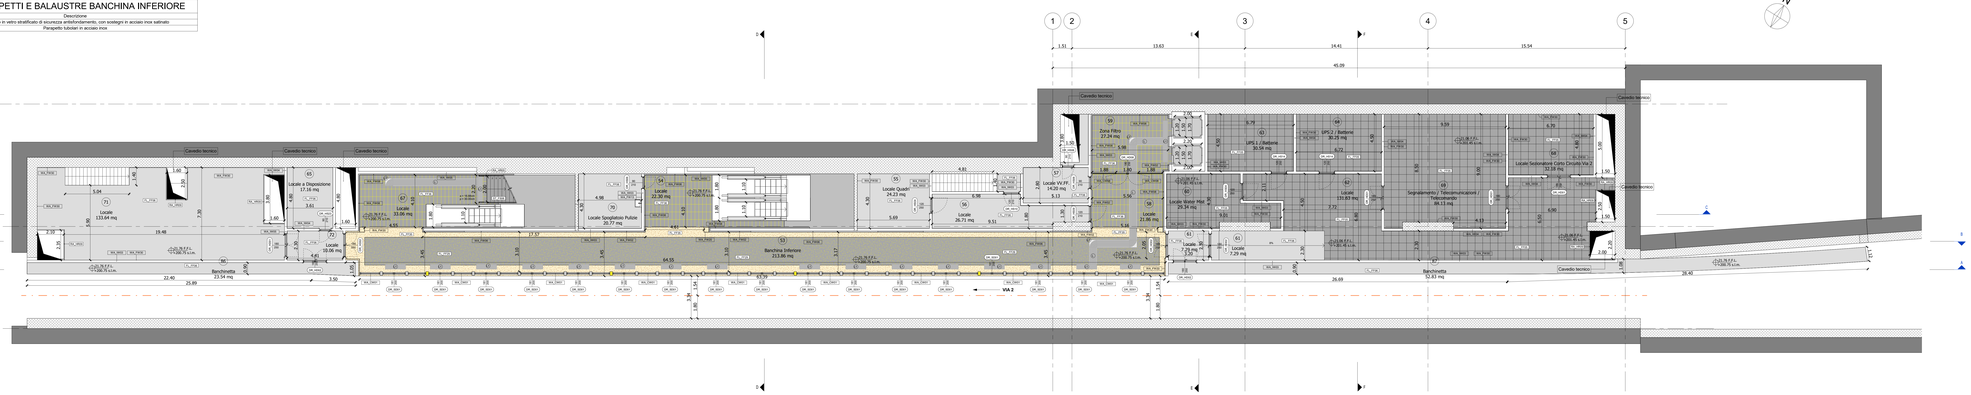

1 Piano banchina inferiore (livello -3)

LEGENDA PERCORSI LOGES

LEGENDA PAVIMENTI BANCHINA INFERIORE

Tipo	Codifica	Descrizione	Immagine
P1	FL_FF35	Terrazzo alla Veneziana Bianco Giallo colore 1	
P2	FL_FF29	Terrazzo alla Veneziana Giallo Nero Grigio colore 2	
P3	FL_FF36	Terrazzo alla Veneziana Giallo Nero Grigio con inerti riciclati colore 1	
P5	FL_FF05	Pavimento flottante su sottostruttura metallica	
P7	FL_FF06	Pavimento in gres porcellanato	

LEGENDA FINITURA MURI BANCHINA INFERIORE

Tipo	Codifica	Descrizione	Immagine
R1	WA_FW08	Rivestimento in doghe di terracotta rossa 250x1200 mm	
R2	WA_FW02	Rivestimento in pannelli inerti fibrocemento tipo Equitone con sottostruttura in alluminio	
R3	WA_FW20	Pannelli in fibrocemento tipo Equitone PG842 con sottostruttura in alluminio	
R6	WA_FW06	Rivestimento in materiale di caratterizzazione	
R8	WA_FW13	Rivestimento in gres porcellanato	

MINISTERO
DELLE INFRASTRUTTURE E DELLA MOBILITÀ SOSTENIBILI
STRUTTURA TECNICA DI MISSIONE

Mims

COMUNE DI TORINO

CITTÀ DI TORINO

METROPOLITANA AUTOMATICA DI TORINO
LINEA 2 - TRATTA POLITECNICO - REBAUDENGO

PROGETTAZIONE DEFINITIVA
Lotto Costruttivo 1: Rebaudengo - Bologna

PROGETTO DEFINITIVO

DIRETTORE PROGETTAZIONE
Responsabile integrazione discipline specialistiche
Ing. R. Crova
Ordine degli Ingegneri della Provincia di Torino n. 6538S

IL PROGETTISTA
Arch. F. Bolognesi
Ordine degli Architetti della Provincia di Torino n. 4594

INFRA.TO
INFRASTRUTTURE PER LA MOBILITÀ DI TORINO
INFRATRASPORTI.TO S.r.l.

OPERE ARCHITETTONICHE DI COMPLETAMENTO
STAZIONE CIMAROSA/TABACCHI
PIANTA LIVELLO BANCHINA INFERIORE

ELABORATO		REV.		SCALA	DATA
		FS	FR		
BIM MANAGER Geom. L. D'Accardi	MTL2T1A1D.ARCSCIT004	0	2	1:100	17/10/2023

AGGIORNAMENTI

REV.	DESCRIZIONE	DATA	REDATTO	CONTROL.	APPROV.	VOTO
0	EMISSIONE	30/05/2022	LTO	DLA	PBO	RCR
1	Emissione finale a seguito di verifica preventiva	30/10/2022	LTO	DLA	PBO	RCR
2	Emissione finale a seguito di verifica preventiva	17/10/2023	LTO	DLA	PBO	RCR

LOTTO 1	CARTELLA	11.1.5	4	MTL2T1A1D	ARCSCIT004

STAZIONE APPALTANTE

DIRETTORE DI DIVISIONE INFRASTRUTTURE E PUBBLICHE
Ing. R. Bertaio

RESPONSABILE UNICO DEL PROCEDIMENTO
Ing. A. Strozzieri