LEGENDA LOCALI

N	Destinazione d'uso	Area
78	Sottobanchina 1	744.41 mq
79	Sottobanchina 2	644.43 mq
80	Sottocentrale Idrica Antincendio	31.45 mq
81	Sottocentrale Idrica Antincendio	32.75 mq

LEGENDA TAMPONATURA MURI SOTTOBANCHINA

Codifica	Descrizione	Resistenza al fuoco
WA_IW03	Parete in blocchi di calcestruzzo, sp. 200mm	REI120
WA_IW05	Parete in blocchi di calcestruzzo, sp. 200mm	NA

LEGENDA FINITURA MURI IDROPITTURA

Codifica	Descrizione
WA_FW30	Verniciatura con trattamento antispolvero

LEGENDA PAVIMENTI SOTTOBANCHINA

Tipo	Codifica	Descrizione	Immagine
P9	FL_FF07	Pavimento in piastrelle di klinker	
P10	FL_SB07	Pavimento in battuto di cemento	

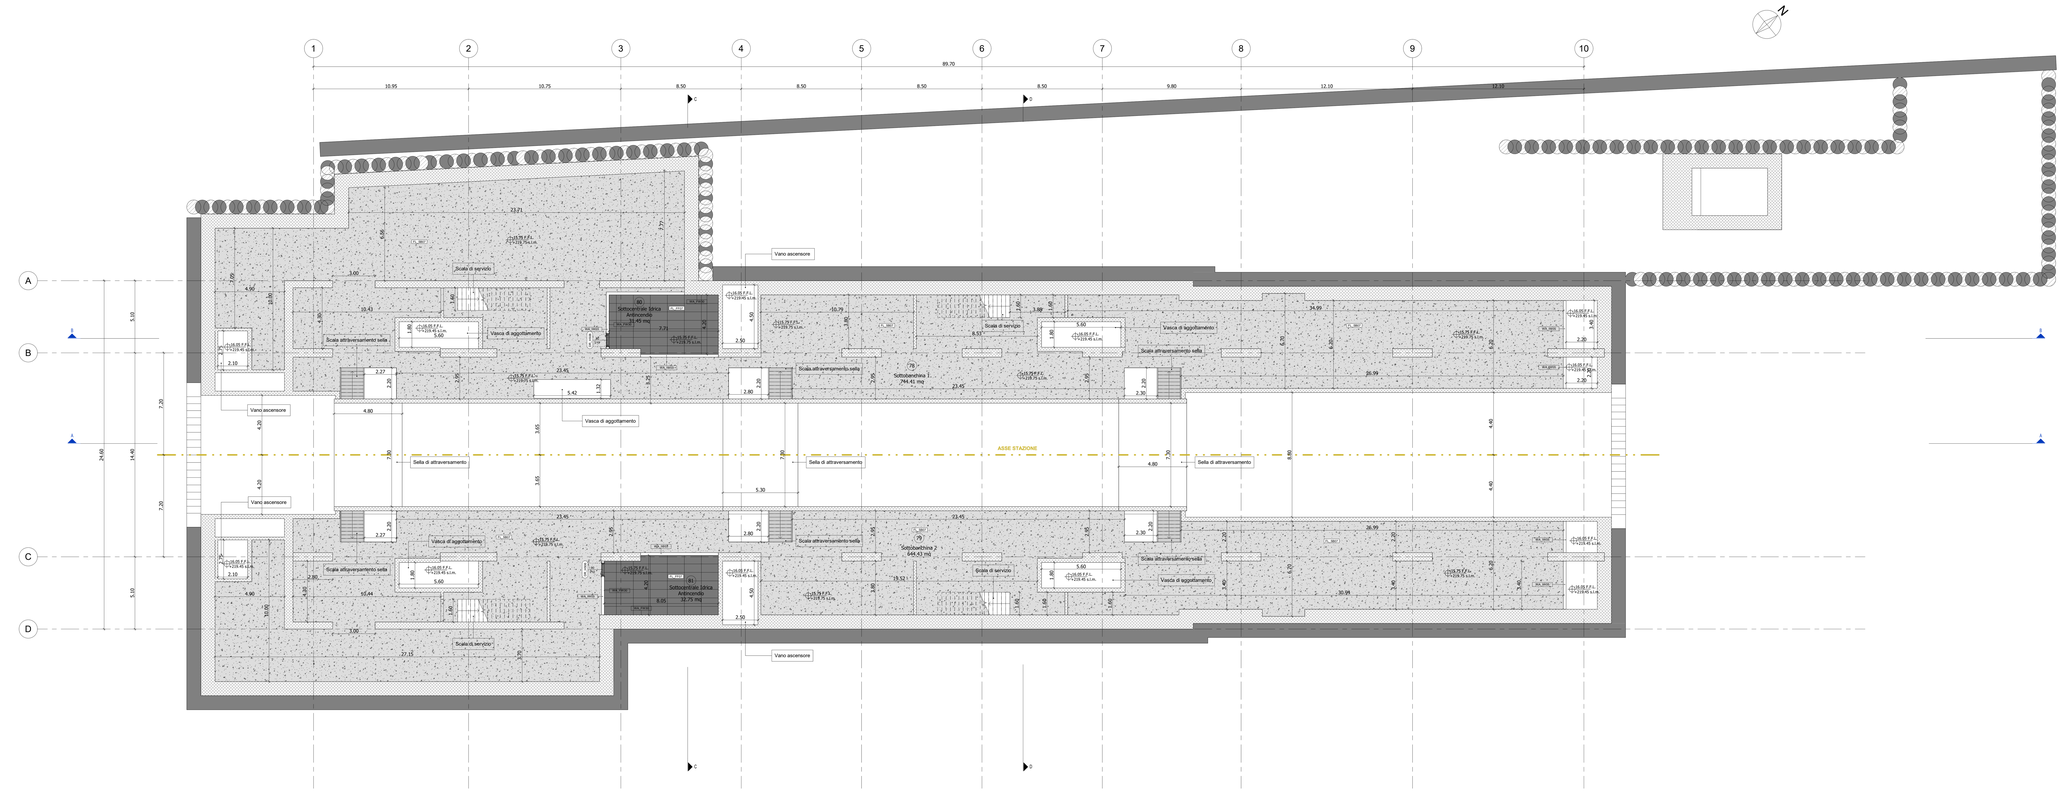

1 Piano sottobanchine (livello -3)

MINISTERO
DELLE INFRASTRUTTURE E DELLA MOBILITÀ SOSTENIBILI
STRUTTURA TECNICA DI MISSIONE

Mims

COMUNE DI TORINO

CITTÀ DI TORINO

METROPOLITANA AUTOMATICA DI TORINO
LINEA 2 - TRATTA POLITECNICO - REBAUDENGO

PROGETTAZIONE DEFINITIVA
Lotto Costruttivo 1: Rebaudengo - Bologna

PROGETTO DEFINITIVO

DIRETTORE PROGETTAZIONE
Ing. Roberto Bertasio
Direttore Ingegneria

Ing. R. Crova
Ordine degli Ingegneri della Provincia di Torino
n. 6E385

IL PROGETTISTA

Arch. F. Bolognesi
Ordine degli Architetti della Provincia di Torino
n. 4594

INFRA.TO Infrastrutture per la mobilità

INFRATRASPORTI.TO S.r.l.

OPERE ARCHITETTONICHE DI COMPLETAMENTO
STAZIONE REBAUDENGO
PIANTA LIVELLO SOTTOBANCHINE

ELABORATO	REV. PG.	REV. INC.	SCALA	DATA
BIM MANAGER Geom. L. D'Acardi MTLZT1A1D ARCSRBT004	0	2	1:100	17/10/2023

AGGIORNAMENTI

Rg 1 a 1

REV.	DESCRIZIONE	DATA	REDATTO	CONTROL.	APPROV.	VISTO
0	EMISSIONE	18/01/2022	LTO	DLA	FBO	RCR
1	Emissione finale a seguito di verifica preventiva	28/10/2022	LTO	DLA	FBO	RCR
2	Emissione finale a seguito di verifica preventiva	17/10/2023	LTO	DLA	FBO	RCR

LOTTO 1	CARTELLA	11.1.1	4	MTLZT1A1D ARCSRBT004

STAZIONE APPALTANTE

DIRETTORE DI DIVISIONE INFRASTRUTTURE E MOBILITÀ
Ing. R. Bertasio

RESPONSABILE UNICO DEL PROCEDIMENTO
Ing. A. Strusiero