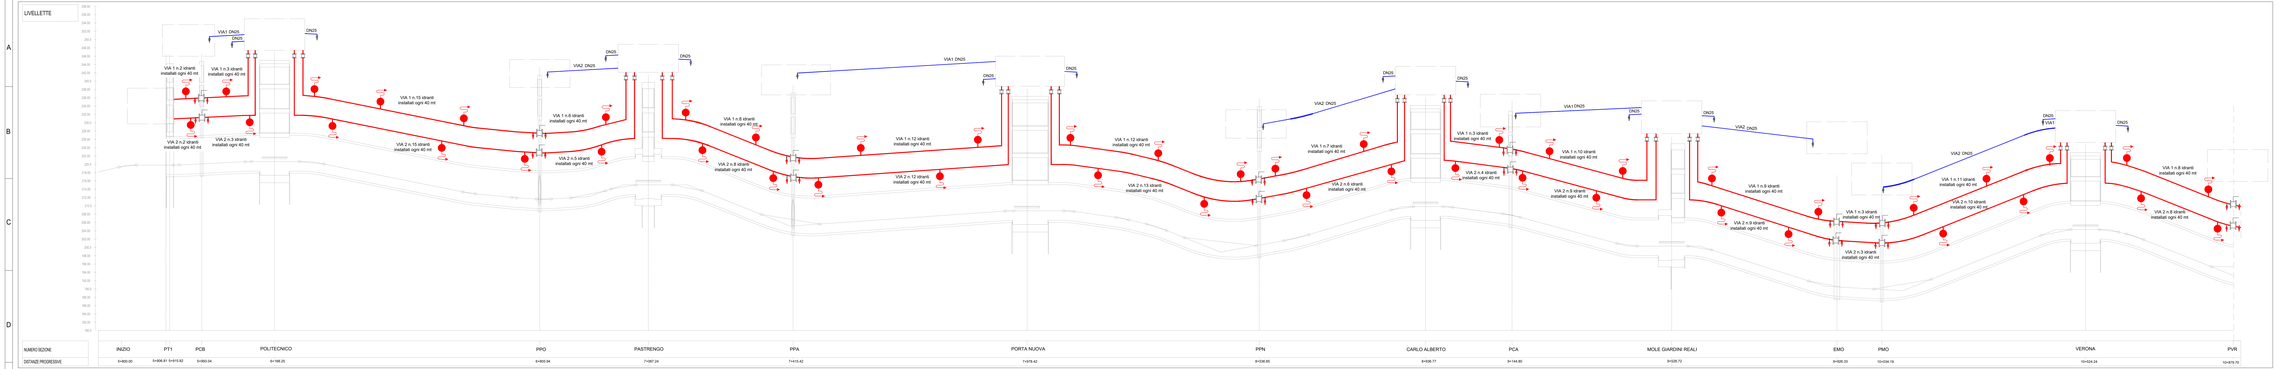

Impianto antincendio - Schema di linea

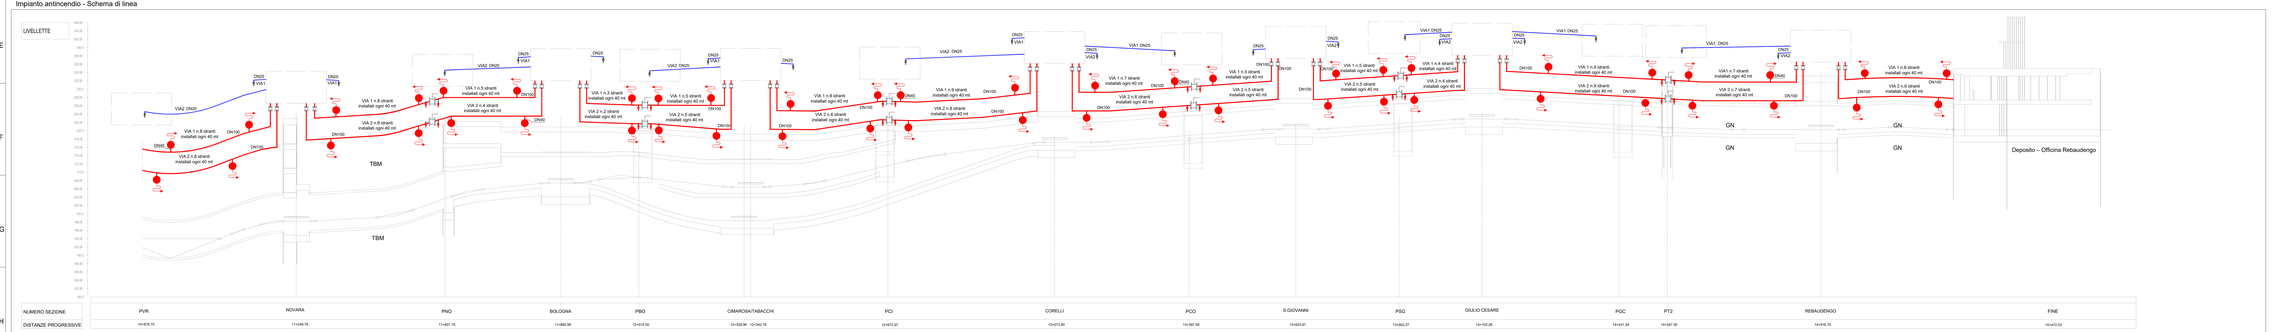

Impianto antincendio - Schema di linea

KEY PLAN

Legenda Antincendio

IMPIANTO		TUBAZIONE
Colore	Descrizione	Descrizione
	Circuito idranti	Acciaio zincato, scanalato
	Acqua fredda sanitaria	Acciaio nero, filettato

SIMBOLO	Descrizione
	Rubinetto UNI45.
	Valvola a farfalla lucchettabile N.C.
	Rubinetto di scarico/ rubinetto lavaggio.
	Giunto dielettrico.

Nota: Per le caratteristiche dei singoli gruppi antincendio di pressurizzazione e lo schema fare riferimento agli elaborati di stazione.

MINISTERO
DELLE INFRASTRUTTURE E DELLA MOBILITÀ SOSTENIBILI
STRUTTURA TECNICA DI MISSIONE

Mims

COMUNE DI TORINO

CITTÀ DI TORINO

METROPOLITANA AUTOMATICA DI TORINO
LINEA 2 - TRATTA POLITECNICO - REBAUDENGO
PROGETTAZIONE DEFINITIVA
Lotto Costruttivo 1: Rebaudengo - Bologna

PROGETTO DEFINITIVO		
DIRETTORE DI PROGETTAZIONE Responsabile integrazione discipline specialistiche Ing. R. Cirina Ordine degli Ingegneri della Provincia di Torino n. 8038B	IL PROGETTISTA Ing. F. Azzarone Ordine degli Ingegneri della Provincia di Torino n. 12287J	INFRA.TO INFRATRASPORTI.TO S.r.l.

IMPIANTI NON DI SISTEMA - GALLERIE
IMPIANTO IDRICO-ANTINCENDIO E IDRICO-SANITARIO
SCHEMA GENERALE

ELABORATO	REV. PF	REV. AE	SCALA	DATA
MTL2T1A1DIANG0006001	0	1	-	05/07/2023

RPI PRANGER Geom. L. D'Incardi

AGGIORNAMENTI

n. 1 + 1

REV.	DESCRIZIONE	DATA	REDATTO	CONTROL.	APPROV.	VISTO
0	EMISSIONE	31/03/2023	PVR	ADR	FAZ	BCR
1	Emissione frutto a seguito di verifica preventiva	05/07/2023	PVR	FAZ	FAZ	BCR

LOTTO 1	CARTELLA	12.4	4	MTL2T1A1D - IANG0006001

STAZIONE APPALTANTE
DIRETTORE DI STAZIONE INFRASTRUTTURE E PUBBLICITÀ
Ing. A. Bertolaso
RESPONSABILE UNICO DEL PROCEDIMENTO
Ing. A. Straziero