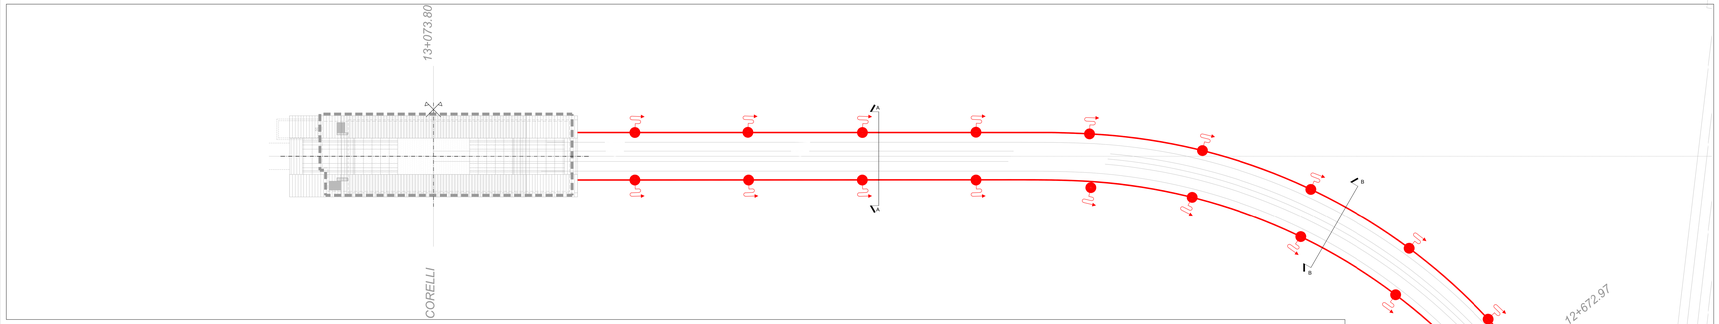

1 Impianto antincendio - Posizionamento enti

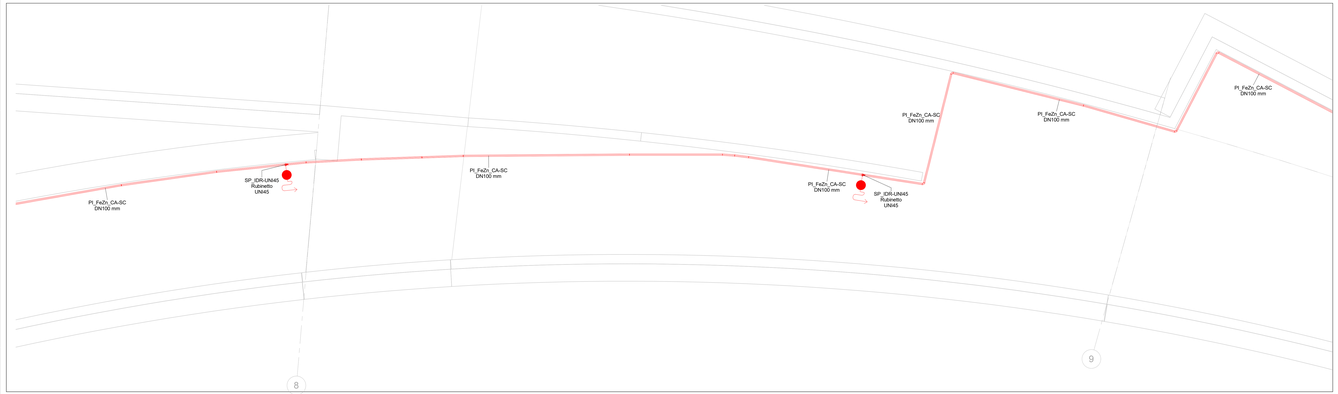

2 Impianto antincendio - Piano primo interrato (livello -1)
1 : 100

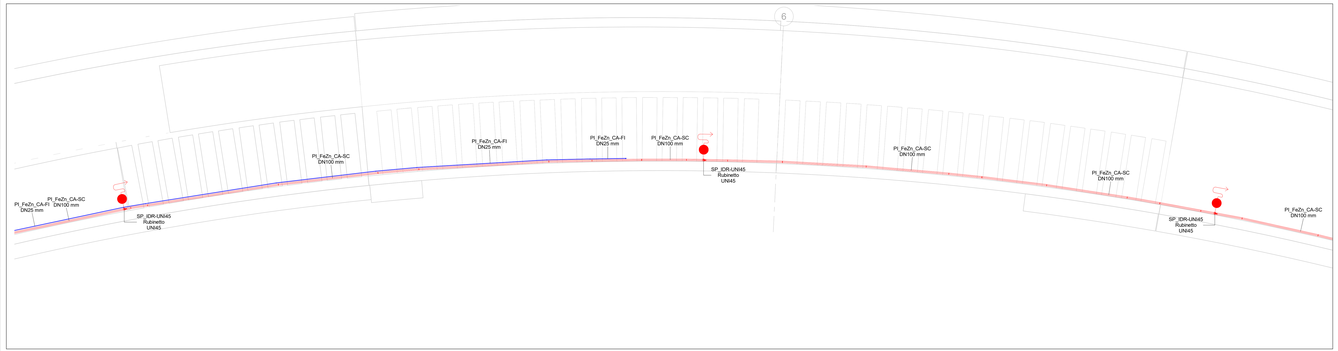

3 Impianto idrico antincendio - Piano secondo interrato (livello -2)
1 : 100

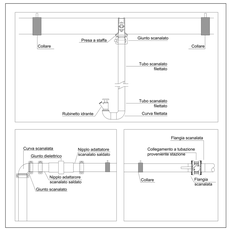

4 Impianto antincendio - Particolari

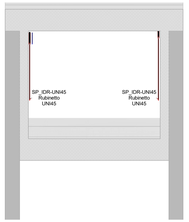

5 Sezione A-A
1 : 100

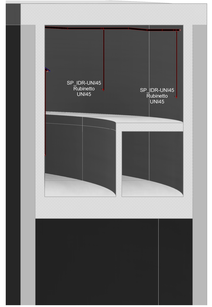

6 Sezione B-B
1 : 100

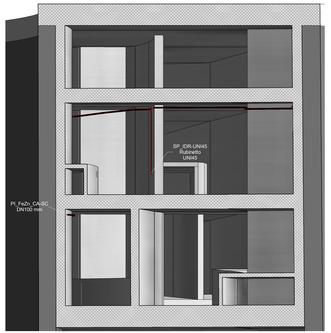

7 Sezione C-C
1 : 100

8 Sezione D-D
1 : 100

KEY PLAN

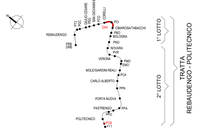

Legenda Antincendio

IMPIANTO			TUBAZIONI	
Colore	Abbreviazione	Descrizione	Codice identità	Descrizione
	A-IDR	Circuito idranti	PE_FaZn_CA-SC	Acciaio zincato a caldo, scanalato
	I-APS	Acqua fredda sanitaria	PE_FaZn_CA-FI	Acciaio zincato a caldo, filettato

* In tubazioni in acciaio nero e zincatoesse verniciate RAL 3000

ETICHETTA TUBI (estesa)

Codice Identità tubazione
Diametro nominale (tubi metallici)
Diametro esterno (tubi plastici)

PI_FaZn_CA-SC DN 100 DE 125

SIMBOLO	Codice Identità	Descrizione
SP_IDR-UN045	SP_IDR-UN045	Rubinetto UN045
RL	PA_RUB-LAV	Rubinetto di lavaggio

MINISTERO
DELLE INFRASTRUTTURE E DELLA MOBILITÀ SOSTENIBILI
STRUTTURA TECNICA DI MISSIONE

Mims

COMUNE DI TORINO

CITTÀ DI TORINO

METROPOLITANA AUTOMATICA DI TORINO
LINEA 2 - TRATTA POLITECNICO - REBAUDENGO

PROGETTAZIONE DEFINITIVA
Lotto Costruttivo 1: Rebaudengo - Bologna

PROGETTO DEFINITIVO		
DIRETTORE PROGETTAZIONE Ing. Roberto Cirio decorre quindicesima	IL PROGETTISTA	INFRA.TO INFRASTRUTTURE PER LA MOBILITÀ INFRATRASPORTI.TO S.r.l.
Ing. R. Crova Ordine degli Ingegneri della Provincia di Torino n. 6038S	Ing. F. Azzarone Ordine degli Ingegneri della Provincia di Torino n. 12287J	IMPIANTI NON DI SISTEMA - GALLERIA ARTIFICIALE IMPIANTO IDRICO-ANTINCENDIO E IDRICO-SANITARIO MANUFATTO BIVIO NORD (GALLERIA ARTIFICIALE GA4) TIPOLOGICO POSIZIONAMENTO TERMINALI E DISTRIBUZIONE

	ELABORATO	REV.		SCALA	DATA
		m	ca		
IDR MANAGER: Geom. L. D'Alcardi	MTL2T1A1D 1ANGA4T001	0	1	1 : 100	05/07/2023

AGGIORNAMENTI

Pg. 1 a 1

REV.	DESCRIZIONE	DATA	REDATTO	CONTROL.	APPROV.	VISTO
0	Prima emissione	31/03/2022	PVA	ADR	FAZ	RCR
1	Emissione finale a seguito di verifica preventiva	05/07/2022	PVA	FAZ	FAZ	RCR

LOTTO 1	CARTELLA	12.4.1	4	MTL2T1A1D 1ANGA4T001

STAZIONE APPALTANTE

DIRETTORE DI DIVISIONE INFRASTRUTTURE E MOBILITÀ
Ing. R. Bertasio

RESPONSABILE UNICO DEL PROCEDIMENTO
Ing. A. Strozziero