



1 Pianta Scavi - 2/2
1 : 200

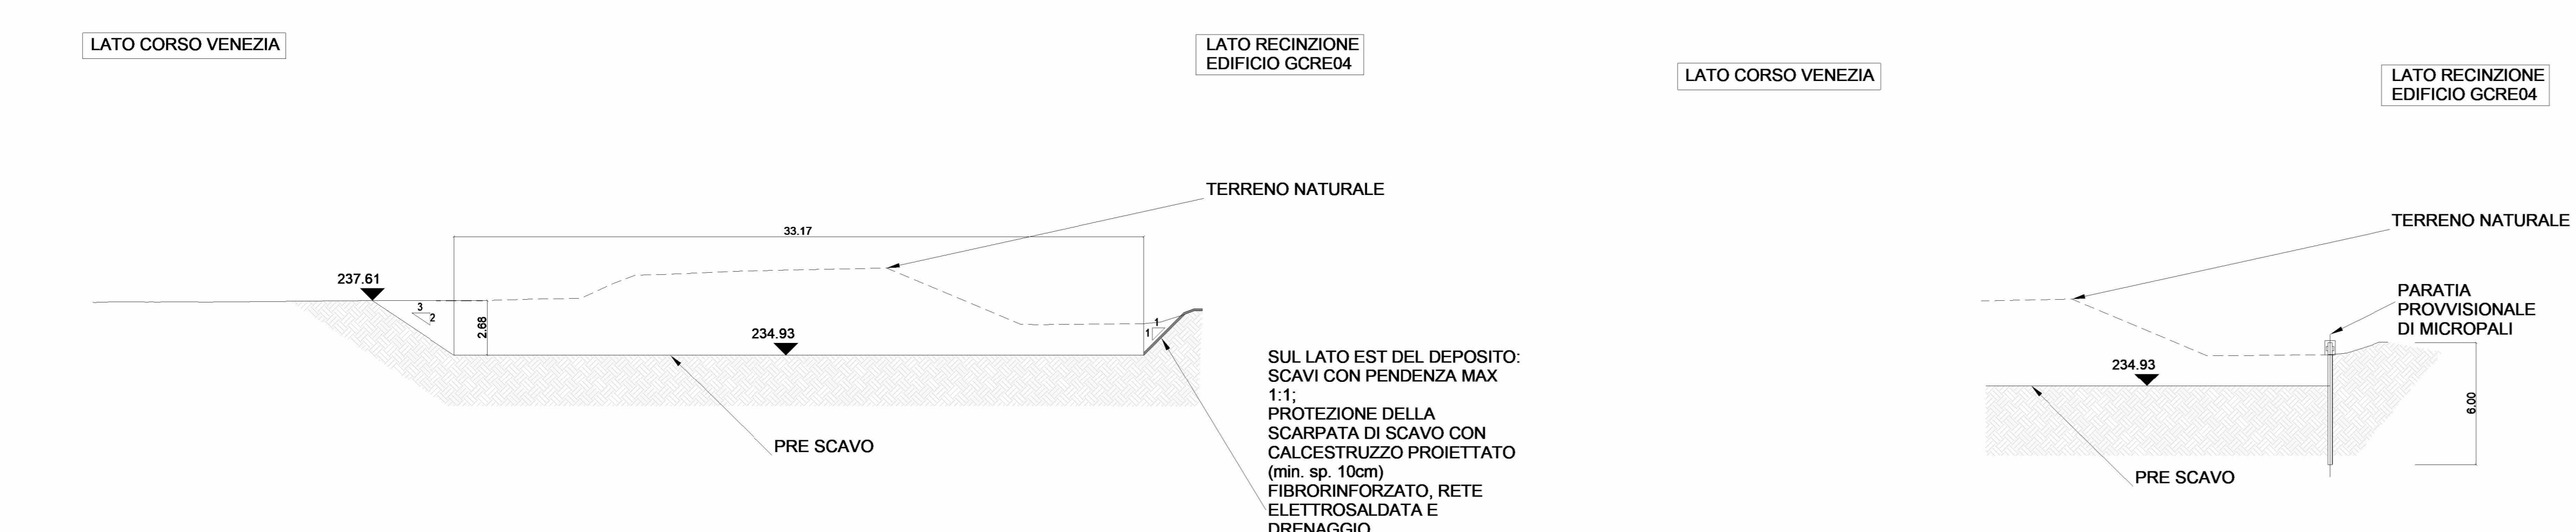

2 Sezione tipo 1
1 : 200

3 Sezione tipo 2
1 : 200

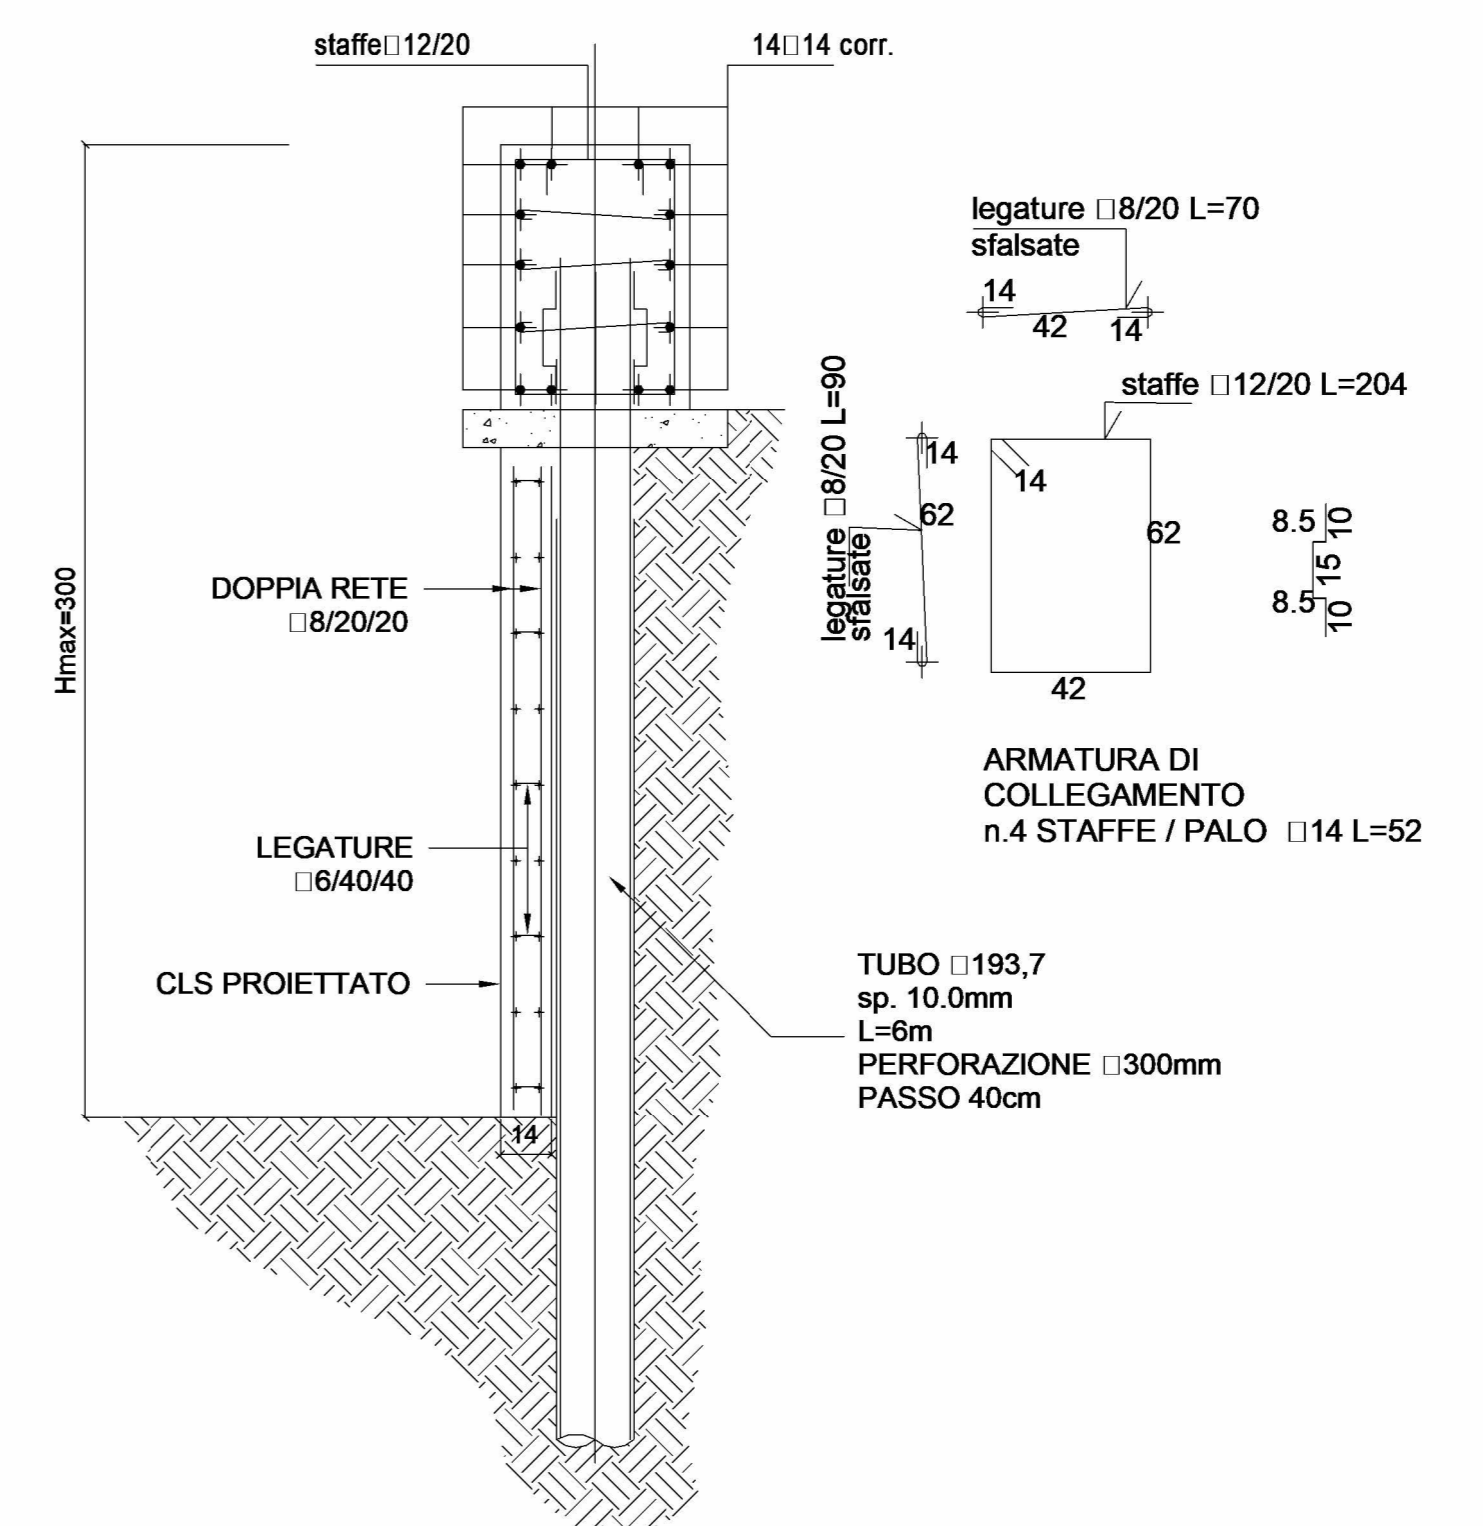

4 Dettaglio armatura cordolo micropali
1 : 20

MINISTERO
DELLE INFRASTRUTTURE E DELLA MOBILITÀ SOSTENIBILI
STRUTTURA TECNICA DI MISSIONE

Mims
COMUNE DI TORINO
CITTA DI TORINO

METROPOLITANA AUTOMATICA DI TORINO
LINEA 2 - TRATTA POLITECNICO - REBAUDENGO
PROGETTAZIONE DEFINITIVA
Lotto Costruttivo 1: Rebaudengo - Bologna

PROGETTO DEFINITIVO
DIREZIONE PROGETTAZIONE
Responsabile integrazione discipline specialistiche

IL PROGETTISTA
INFRASTRAPORTI.TO S.r.l.

DEPOSITO OFFICINA REBAUDENGO
STRUTTURALE - PIANTE SCAVI
TAV 2/2

ELABORATO	REV.	REV.	SCALA	DATA
MTL2T1 A1DSTRDRB.T001.2	0	2	VARIE	29/03/23

REV.	DESCRIZIONE	DATA	REDAITTO	CONTROL.	APPROV.	VISTO
0	EMISSIONE	18/01/22	GUJ	ECA	FRI	RCR
1	Emissione finale a seguito di verifica preventiva	30/11/22	GUJ	ECA	FRI	RCR
2	Emissione finale a seguito di verifica preventiva	29/03/23	GUJ	ECA	FRI	RCR

STAZIONE APPALTANTE
DIRETTORE ED DIVISIONE INFRASTRUTTURE E MOBILITÀ
Ing. R. Bertasio

RESPONSABILE LANCIO DEL PROCEDIMENTO
Ing. A. Strozzerio