




1 Impianto Forza motrice - Piano primo interrato (livello -1) - Layout apparecchiature  
1 : 100

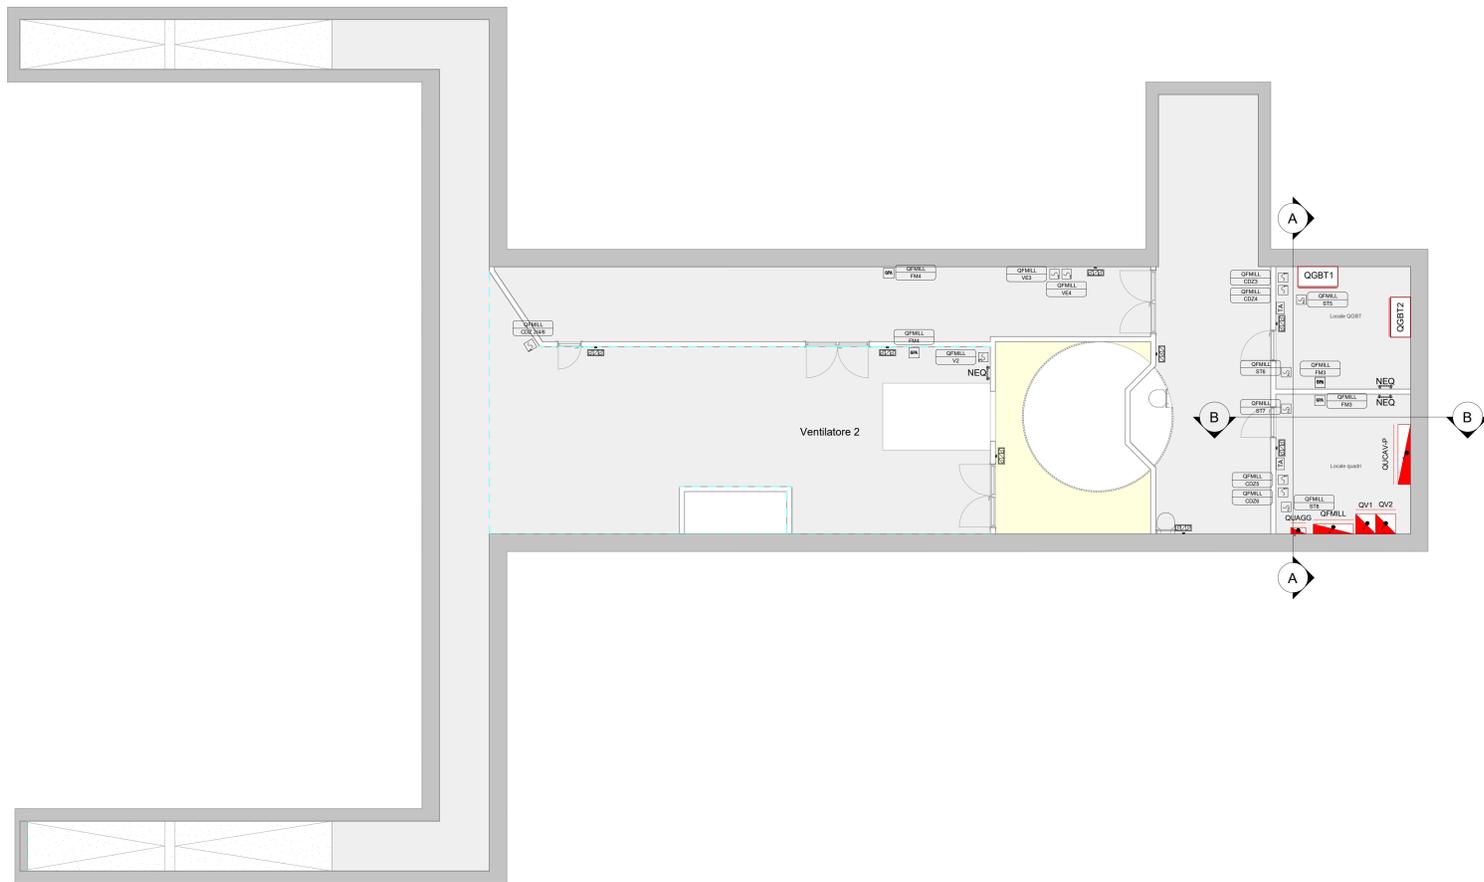

2 Impianto Forza motrice - Piano secondo interrato (livello -2) - Layout Apparecchiature  
1 : 100

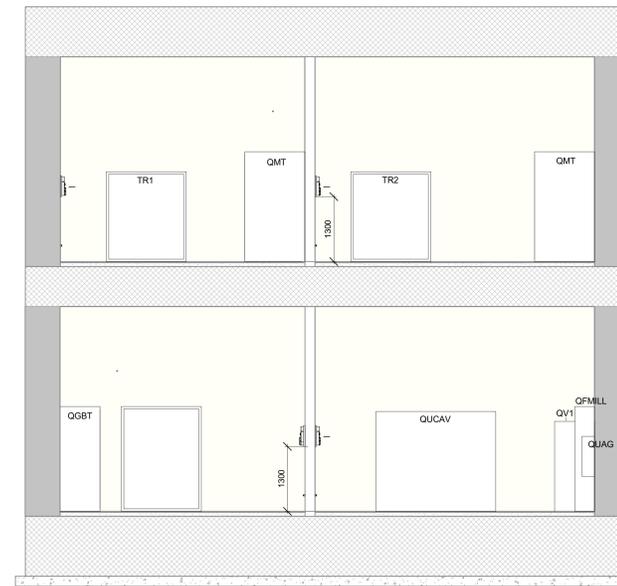


A Impianto Forza Motrice Apparecchiature - Sezione A-A  
1 : 50

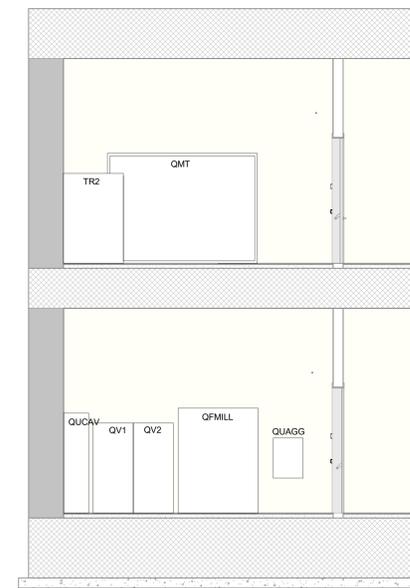

B Impianto Forza Motrice Apparecchiature - Sezione B-B  
1 : 50

KEY PLAN

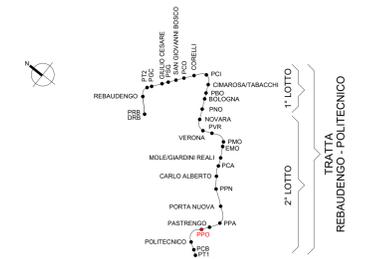

Legenda Forza motrice

Apparecchi e attrezzature elettriche		
SIMBOLO	CODICE IDENTITA'	DESCRIZIONE
	EB-CASS-503	Interruttore 2P in cassetta stagna IP54
	TR-TER	Termostato ambiente
	DI-SEZ-16A	Sezionatore rotativo in cassetta stagna IP54
	ED-ALI	Punto alimentazione serrande tagliafuoco
	DI-SEZ-400A	Sezionatore a servizio ventilatori 400A in cassetta stagna IP54
	CL-COLL-TER	Nodo equipotenziale realizzato in piatto CU, con forature predisposti per i collegamenti dei conduttori equipotenziali, fissato a parete mediante isolatori BT
	IS-BP	Gruppo prese IP17 completo di spine, composto da: - base modulare - n.1 presa IEC60309 interbloccata 3P+T, 400V, 32A, colore rosso 6N; - n.1 presa IEC60309 interbloccata 2P+T, 230V, 16A, colore blu 6N

QUADRI		
SIMBOLO	CODICE IDENTITA'	DESCRIZIONE
	EE_(QEL, Nome quadro)	Quadro elettrico
	EE_(QS, Nome quadro)	Quadro elettrico di sistema

I quadri elettrici di sistema, i trasformatori, i QGBT sono esclusi dall'appalto degli impianti non di sistema.

LEGENDA SIMBOLI		
	•••	Montante elettrico: salita - passante - discesa

Etichetta apparecchi elettrici		
	1	Quadro elettrico di riferimento
	x	Utensile

MINISTERO DELLE INFRASTRUTTURE E DELLA MOBILITÀ SOSTENIBILI  
STRUTTURA TECNICA DI MISSIONE



COMUNE DI TORINO



METROPOLITANA AUTOMATICA DI TORINO  
LINEA 2 - TRATTA POLITECNICO - REBAUDENGO  
PROGETTAZIONE DEFINITIVA  
Lotto Costruttivo 2: Bologna - Politecnico

PROGETTO DEFINITIVO	INFRATO	INFRATRASPORTI.TO S.r.l.
---------------------	---------	--------------------------

DIRETTORE PROGETTAZIONE Responsabile integrazione discipline specialistiche	IL PROGETTISTA	
--	----------------	--

Ing. R. Crovi Ordine degli Ingegneri della Provincia di Torino n. 60385	Ing. F. Azzaroni Ordine degli Ingegneri della Provincia di Torino n. 12287	IMPIANTI NON DI SISTEMI - POZZO POLITECNICO IMPIANTO ELETTRICO E FORZA MOTRICE DISTRIBUZIONE APPARATI - PIANTE E SEZIONI
--	---	--

ELABORATO	REV.	SCALA	DATA
MTL2T1A2D IELPPT001	0 1	Come indicato	10/03/2023

BM MANAGER Geom. L. D'Accardi	AGGIORNAMENTI	10 1 1
-------------------------------	---------------	--------

REV.	DESCRIZIONE	DATA	REDAITTO	CONTROL.	APPROV.	VISTO
0	EMISSIONE	31/03/2022	IBE	AGH	FAZ	RCR
1	Emissione finale e seguito di verifica preventiva	10/03/2023	IBE	FAZ	FAZ	RCR

LOTTO 2	CARTELLA	12.3.15	4	MTL2T1A2D IELPPT001	STAZIONE APPALTANTE DIRETTORE ED DIVISIONE INFRASTRUTTURE E MOBILITÀ Ing. R. Bertasio RESPONSABILE LINEA DEL PROCEDIMENTO Ing. A. Strozziere
---------	----------	---------	---	---------------------	--