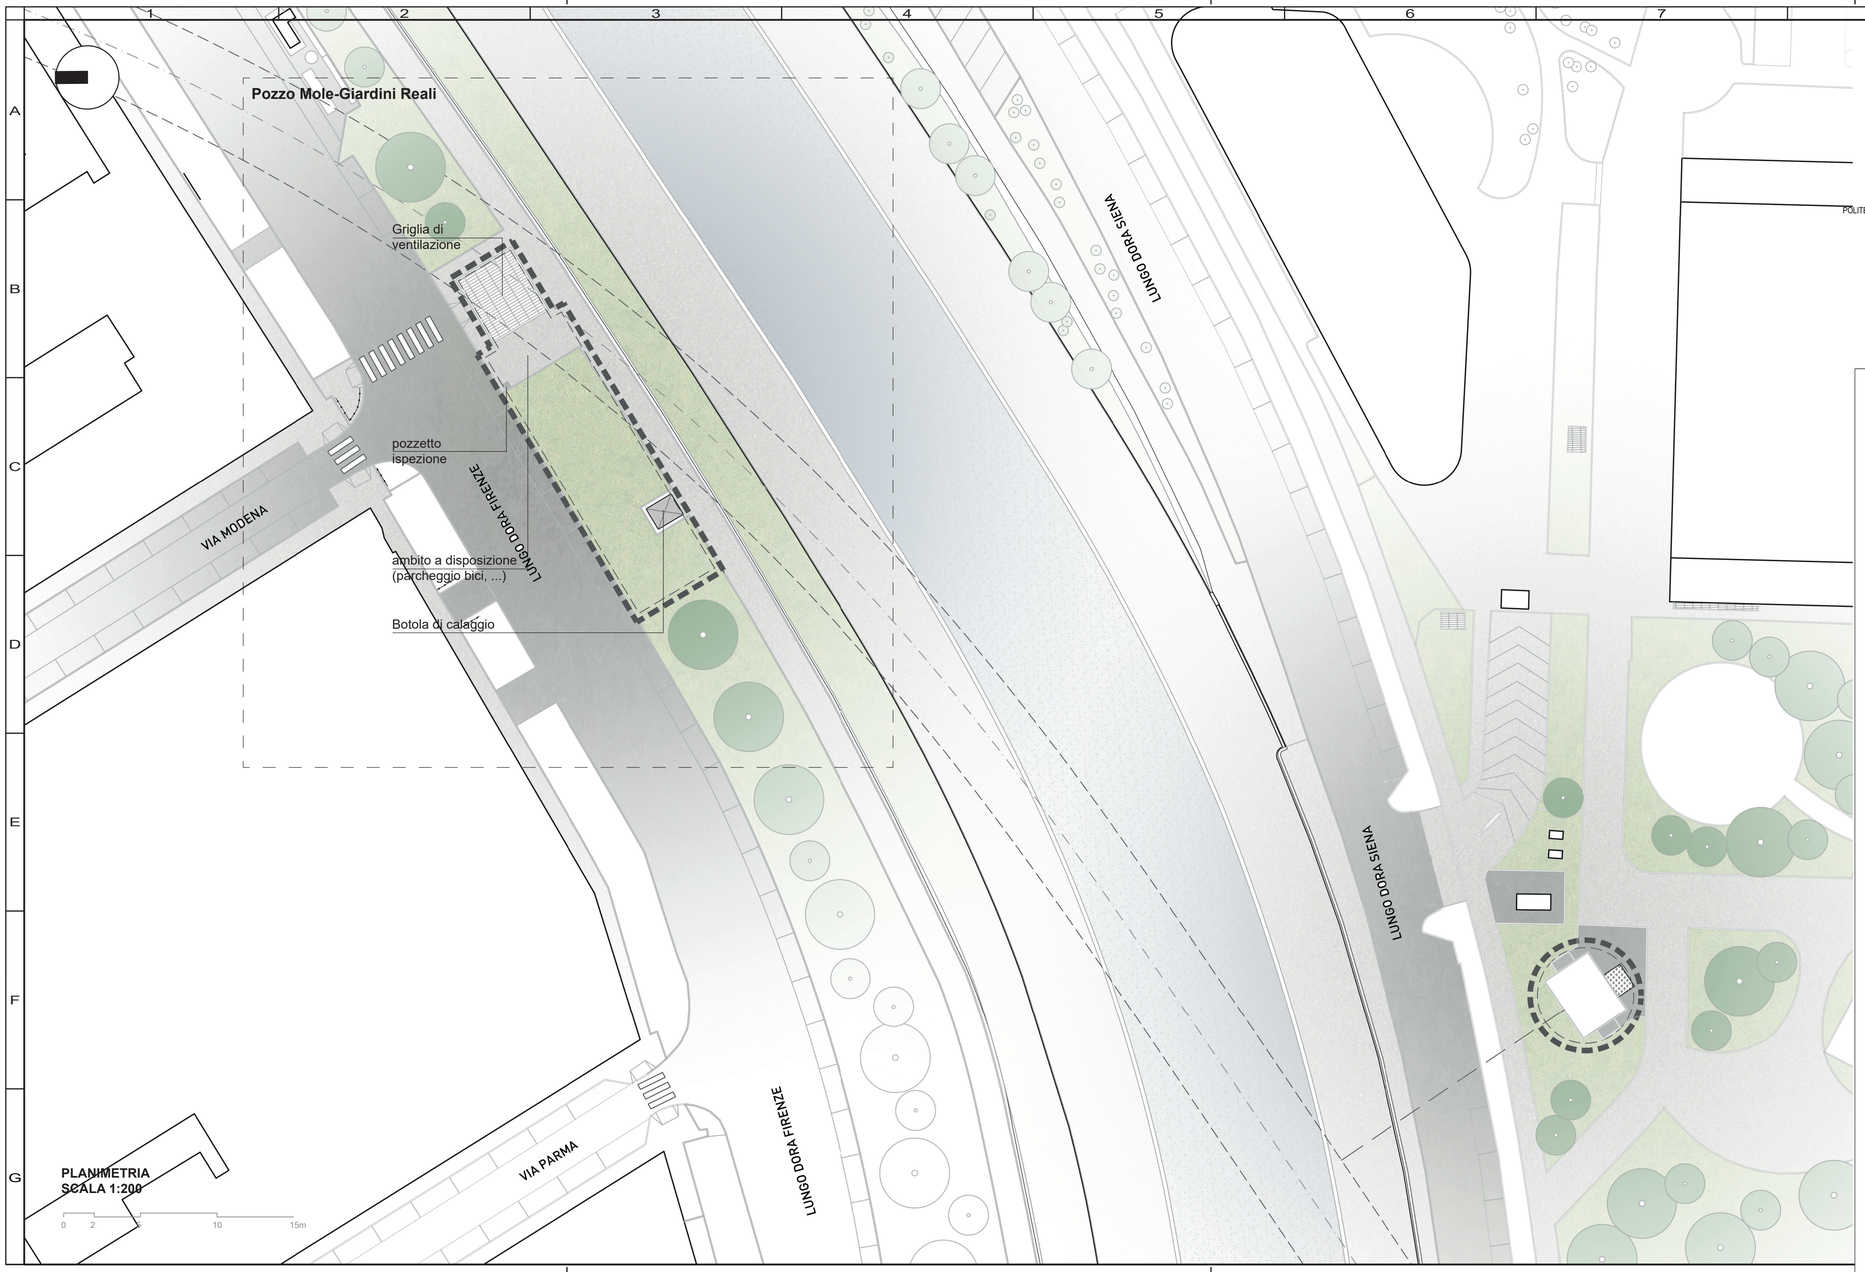

POZZO MOLE-GIARDINI REALI

Il Pozzo Mole-Giardini Reali si colloca sulla banchina verde di Lungodora Firenza, in prossimità del Campus Einaudi. E' composto da una griglia di ventilazione fuori terra e da una botola di calaggio ed un pozzetto d'ispezione; l'emergenza, collocandosi in prossimità della passeggiata alberata del lungodora, funge da "boa" urbana, in quanto la sua presenza verrà mitigata dall'installazione di servizi al cittadino (parcheggio bici, sedute, punto acqua, ...) nei suoi immediati dintorni.

MINISTERO
DELLE INFRASTRUTTURE E DELLA MOBILITÀ SOSTENIBILI
STRUTTURA TECNICA DI MISSIONE

Mims

COMUNE DI TORINO

CITTÀ DI TORINO

METROPOLITANA AUTOMATICA DI TORINO
LINEA 2 - TRATTA POLITECNICO - REBAUDENGO
PROGETTAZIONE DEFINITIVA
Lotto Costruttivo 1: Rebaudengo - Bologna

PROGETTO DEFINITIVO			
DIRETTORE PROGETTAZIONE Responsabile integrazione discipline specialistiche	IL PROGETTISTA	INFRA.TO infrastrutture per la mobilità	INFRATRASPORTI.TO S.r.l.
Ing. R. Crova Ordine degli Ingegneri della Provincia di Torino n. 6038S	Arch. F. Bolognesi Ordine degli Architetti della Provincia di Torino n. 4594	**URBANISTICO - POZZI E MANUFATTI** POZZO DI INTERTRATTA MOLE/GIARDINI REALI SITUAZIONE FINALE - DETTAGLI E RENDERING	

	ELABORATO		REV. int.	REV. est.	SCALA	DATA
BIM MANAGER Geom. L. D'Accardi	MTL2T1A2D	URBPMOT002	0	1	VARIE	30/11/22

Fg. 1 di 1

AGGIORNAMENTI

REV.	DESCRIZIONE	DATA	REDATTO	CONTROL.	APPROV.	VISTO
0	EMISSIONE	28/02/22	GDe	DLa	FBo	RCr
1	Emissione finale a seguito di verifica preventiva	30/11/22	GDe	DLa	FBo	RCr
-	-	-	-	-	-	-
-	-	-	-	-	-	-
-	-	-	-	-	-	-

LOTTO 2	CARTELLA	6.2.2	4	MTL2T1A2D URBPMOT002

STAZIONE APPALTANTE

DIRETTORE DI DIVISIONE INFRASTRUTTURE E MOBILITÀ
Ing. R. Bertasio

RESPONSABILE UNICO DEL PROCEDIMENTO
Ing. A. Strozziero

RED	YELL	GREEN	CYAN	BLUE	MAG	WHITE	COLD	COLDES255	Scale:OUTTAGGIO:BIN
1.0	1.34	1.12	1.18	1.05	1.00	1.15	1.03	1.0	mm:pixel per 1 u. 36