
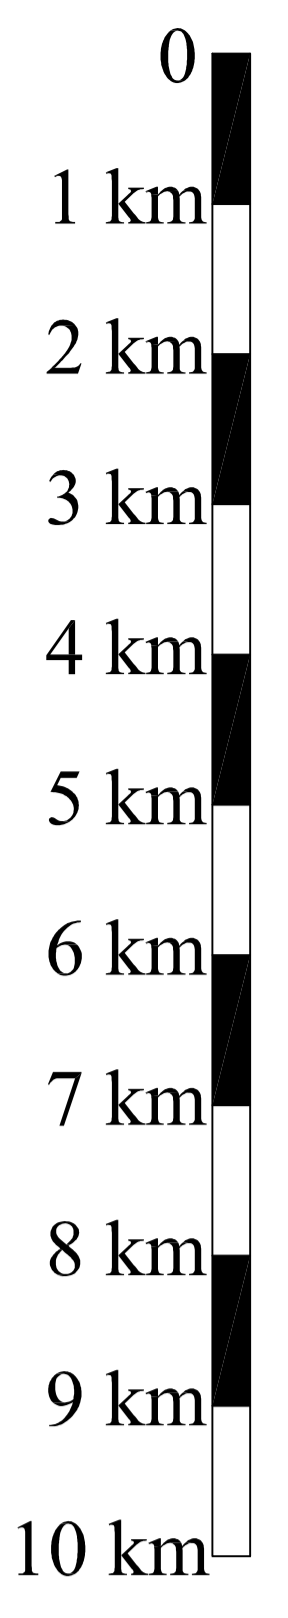
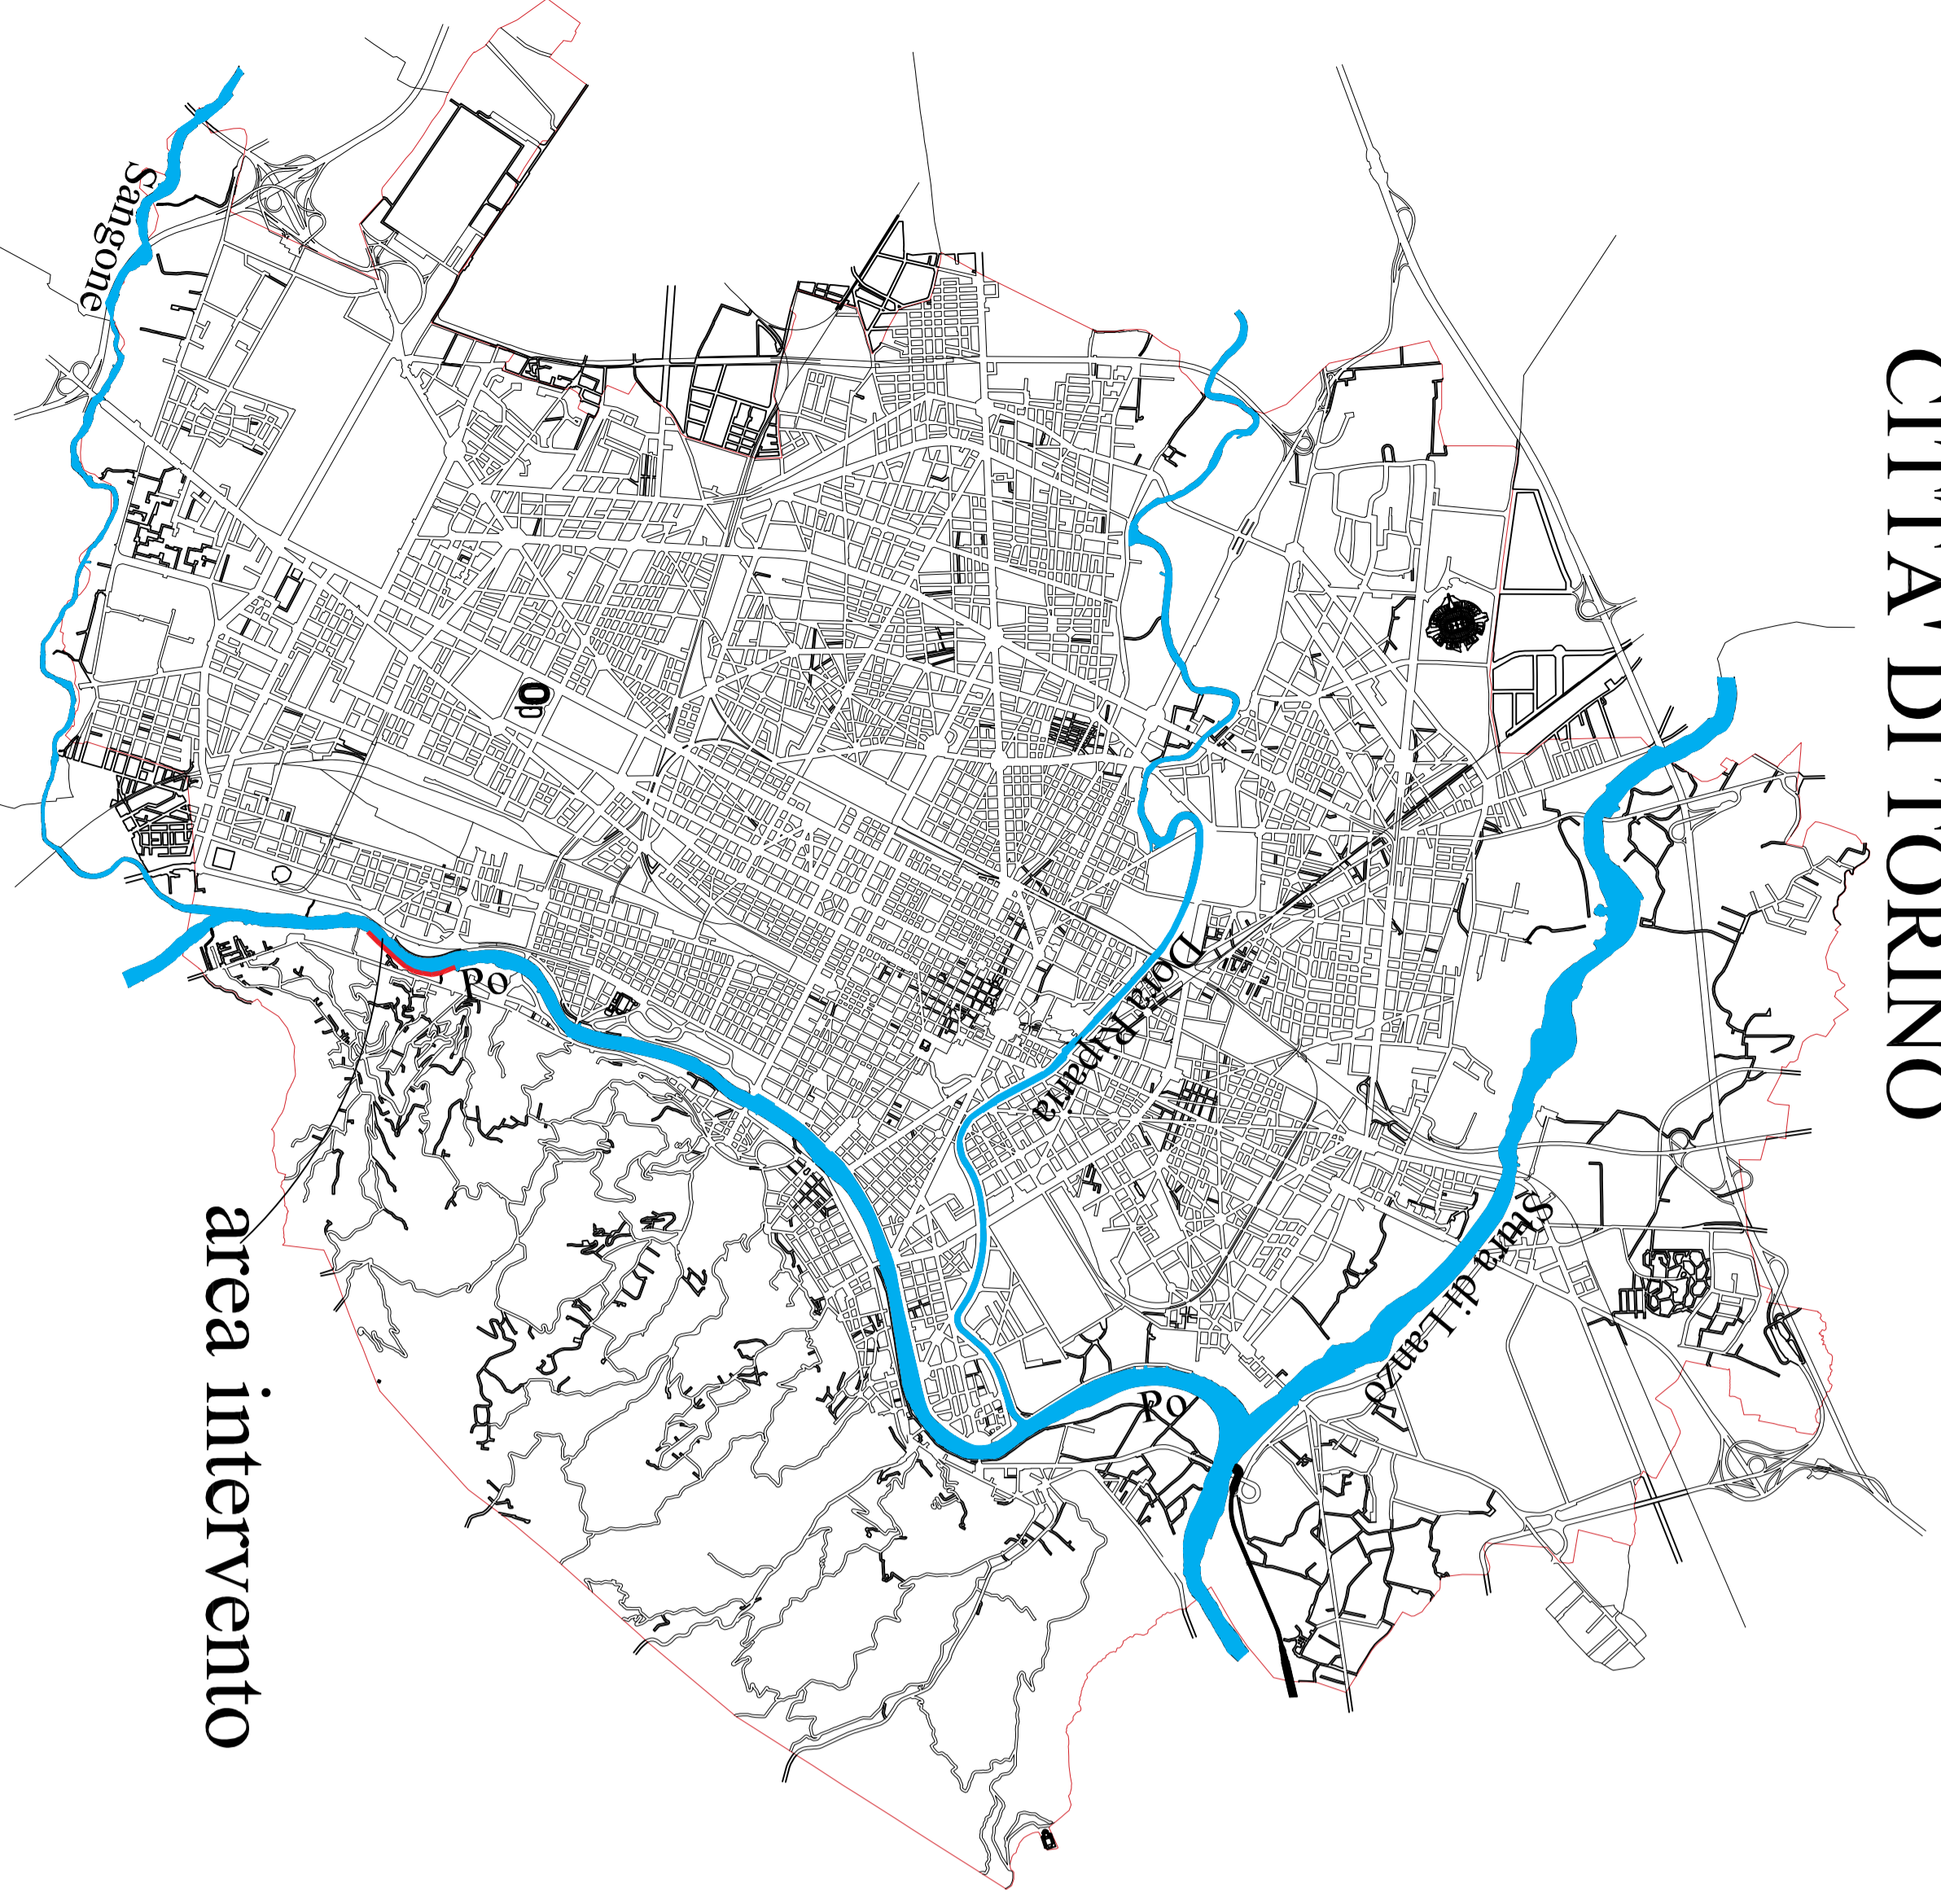


**RINATURAZIONE E MESSA IN SICUREZZA
 DELLA SPONDA DESTRA DEL FIUME PO
 TRATTO COMPRESO TRA C.SO MONCALIERI 310 E PISCINA LIDO**

PROGETTO ESECUTIVO

data: aprile 2024	revisione:
codice elaborato:	
denominazione elaborato: INQUADRAMENTO GENERALE	
UFFICIO DI PROGETTAZIONE:	
progettista coordinatore: Ing. Lorenzo Peretti	
coordinatore per la sicurezza in fase di progettazione: geom. Giorgio Gilli	
RESPONSABILE DEL PROGETTO: Ing. Amerigo STROZZIERO	
 TORINOCAMBIA IL PIANO VA VELOCE	

CITTA' DI TORINO



- limite fascia A / fascia B
- limite fascia B / fascia C
- pr.: 041515
- @209.10
- +207.06
- progressiva profilo P.G.R.A.
- quota rilievo batimetrico 2020
- quota rilievo batimetrico 2004-2005

