
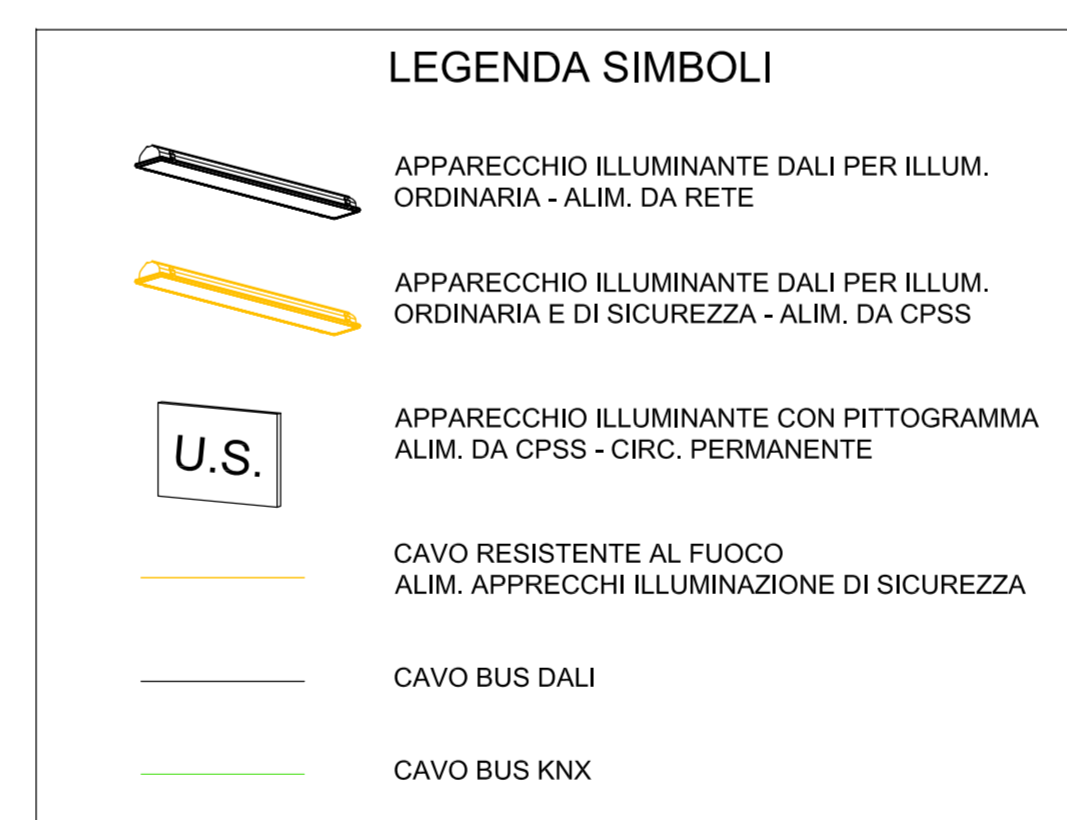


PIANO BANCHINE

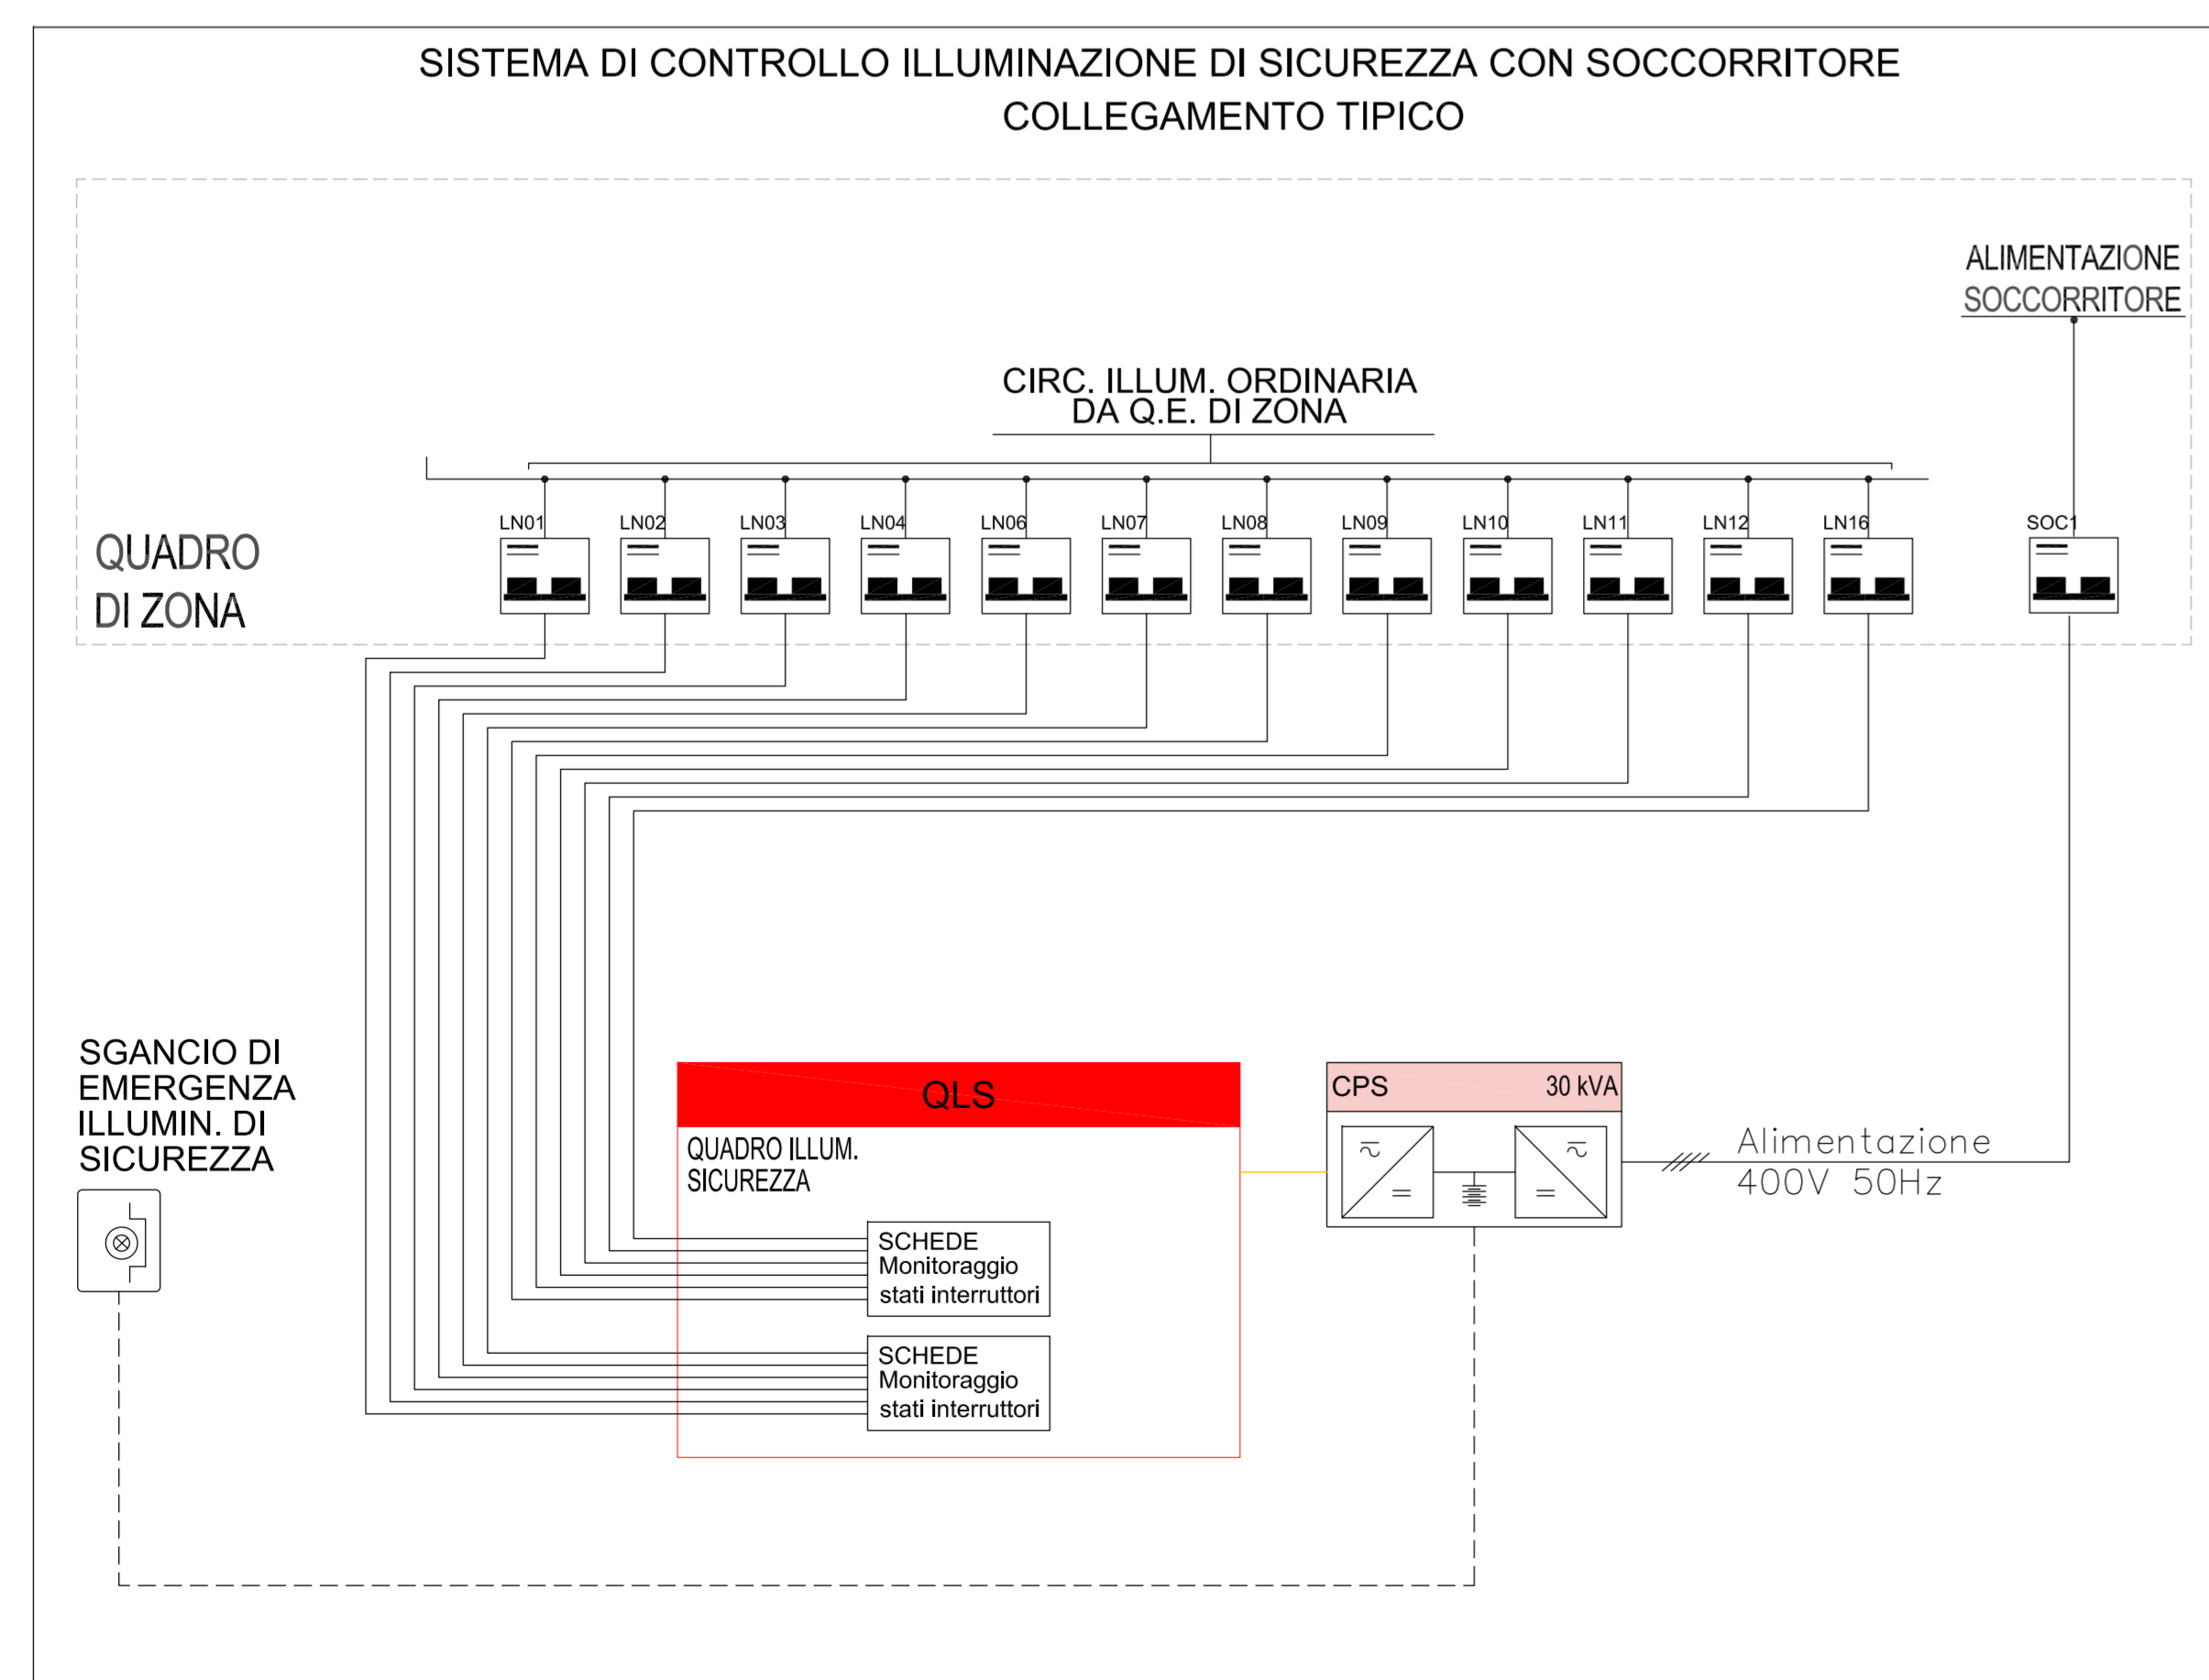

MINISTERO DELLE INFRASTRUTTURE E DELLA MOBILITÀ SOSTENIBILI
STRUTTURA TECNICA DI MISSIONE

Mims
COMUNE DI TORINO

CITTA' DI TORINO

METROPOLITANA AUTOMATICA DI TORINO
LINEA 2 - TRATTA POLITECNICO - REBAUDENGO
PROGETTAZIONE DEFINITIVA
Lotto Costruttivo 1: Rebaudengo - Bologna

PROGETTO DEFINITIVO

DIRETTORE PROGETTAZIONE: Ing. R. Crova
 RESPONSABILE INTEGRAZIONE DISCIPLINE SPECIALISTICHE: Ing. F. Azzaroni

IL PROGETTISTA: **INFRA.TO** INFRASTRUTTURE PER LA MOBILITÀ

IMPIANTI NON DI SISTEMA - STAZIONE CORELLI
 IMPIANTO ELETTRICO DI ILLUMINAZIONE
 SCHEMA GENERALE NORMALE ED EMERGENZA

ELABORATO: MTL2T1A1D IELSCOK004
 REV. 000: 0
 SCALA: -
 DATA: 31/03/2022

BIM MANAGER: Geom. L. D'Accardi

AGGIORNAMENTI

REV.	DESCRIZIONE	DATA	REDATTO	CONTROL.	APPROV.	VISTO
0	EMISSIONE	31/03/2022	GSC	AGH	FAZ	RCR

STAZIONE APPALTANTE
 DIRETTORE DI DIVISIONE INFRASTRUTTURE E MOBILITÀ
 Ing. R. Bertasio
 RESPONSABILE UNICO DEL PROCEDIMENTO
 Ing. A. Strozziere