
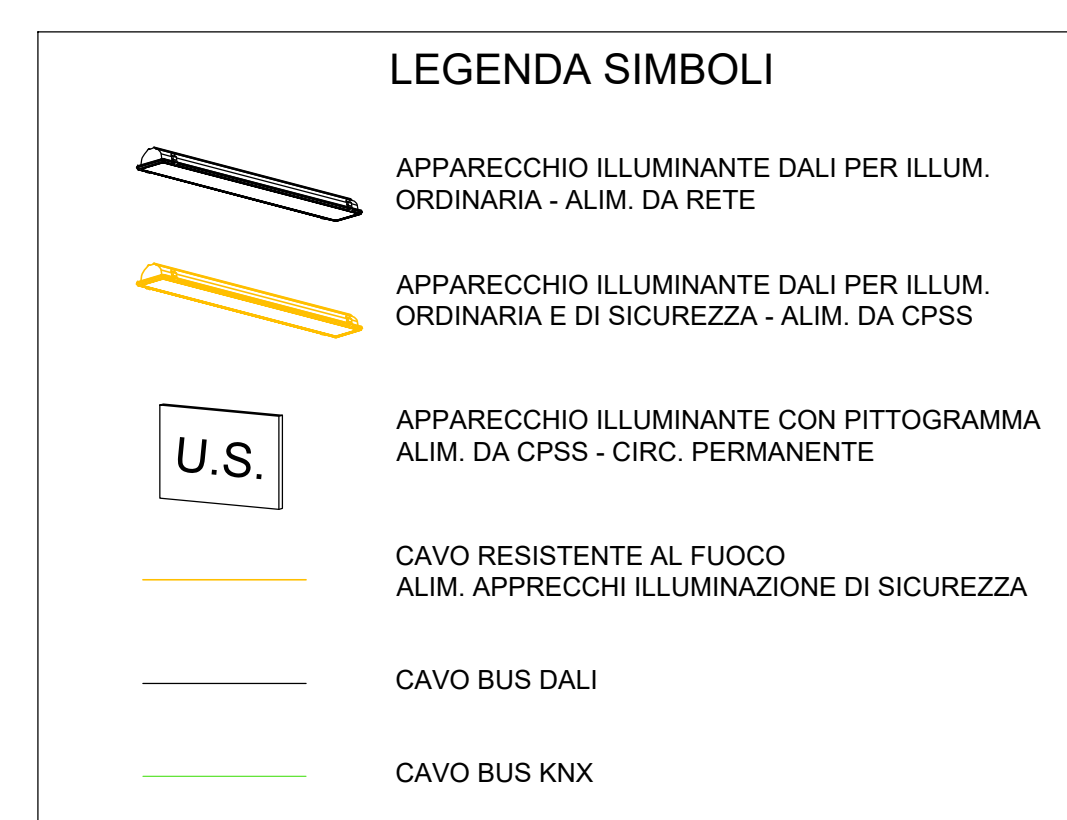


PIANO BANCHINE

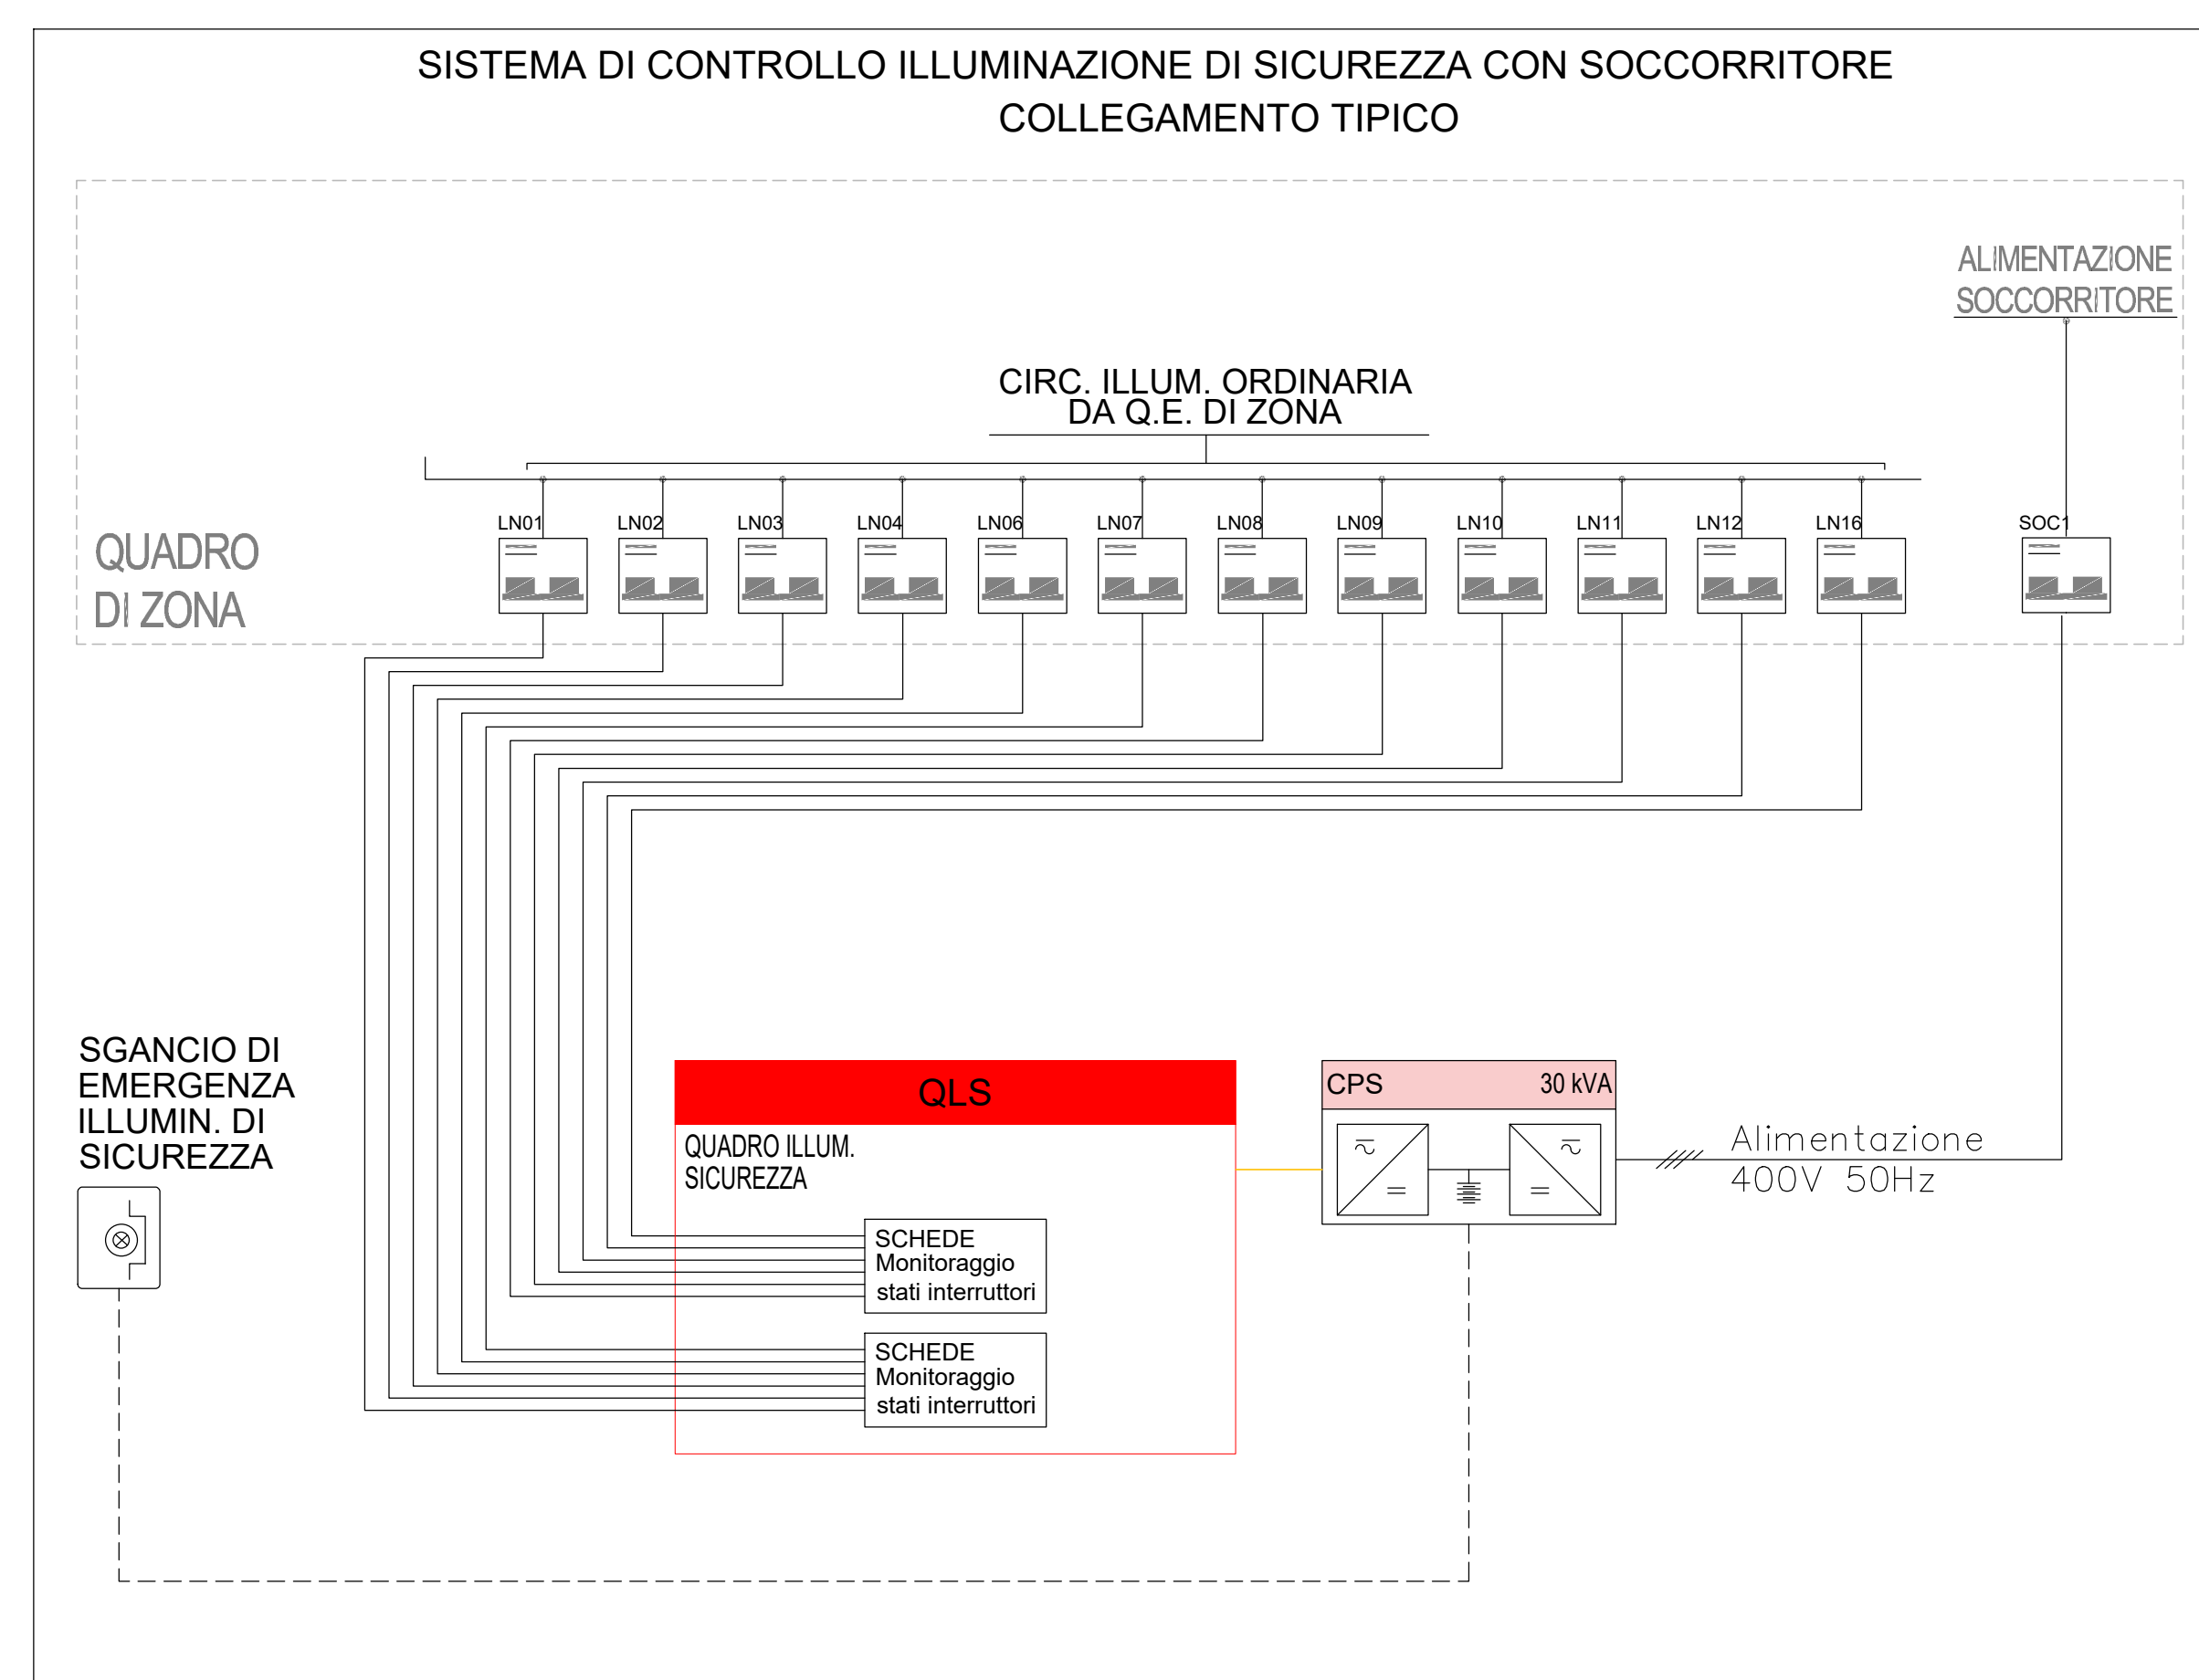

**MINISTERO DELLE INFRASTRUTTURE E DELLA MOBILITÀ SOSTENIBILI**  
**STRUTTURA TECNICA DI MISSIONE**

**Mims**  
**COMUNE DI TORINO**

**METROPOLITANA AUTOMATICA DI TORINO**  
**LINEA 2 - TRATTA POLITECNICO - REBAUDENGO**  
**PROGETTAZIONE DEFINITIVA**  
**Lotto Costruttivo 1: Rebaudengo - Bologna**

<b>PROGETTO DEFINITIVO</b>		<b>INFRA.TO</b> INFRASTRUTTURE PER LA MOBILITÀ	
DIRETTORE PROGETTAZIONE Responsabile integrazione discipline specialistiche	IL PROGETTISTA	INFRATRASPORTI.TO S.r.l.	
Ing. R. Crova Ordine degli Ingegneri della Provincia di Torino n. 60385	Ing. F. Azzaroni Ordine degli Ingegneri della Provincia di Torino n. 122871	<b>IMPIANTI NON DI SISTEMA - STAZIONE GIULIO CESARE</b> <b>IMPIANTO ELETTRICO DI ILLUMINAZIONE</b> SCHEMA GENERALE NORMALE ED EMERGENZA	
BIM MANAGER Geom. L. D'Accardi		ELABORATO	REV. 0 0 /
		MTL2T1A1DIEL SGCK 004	DATA 31/03/2022

Fig. 1 di 1

REV.	DESCRIZIONE	DATA	REDATTO	CONTROL.	APPROV.	VISTO
0	EMISSIONE	31/03/22	GSC	AGH	FAZ	RCR
-	-	-	-	-	-	-
-	-	-	-	-	-	-
-	-	-	-	-	-	-

LOTTO 1	CARTELLA	1222	50	MTL2T1A1D	IELSGCK004
---------	----------	------	----	-----------	------------

**STAZIONE APPALTANTE**  
 DIRETTORE DI DIVISIONE INFRASTRUTTURE E MOBILITÀ  
**Ing. R. Bertasio**  
 RESPONSABILE UNICO DEL PROCEDIMENTO  
**Ing. A. Strozziro**