
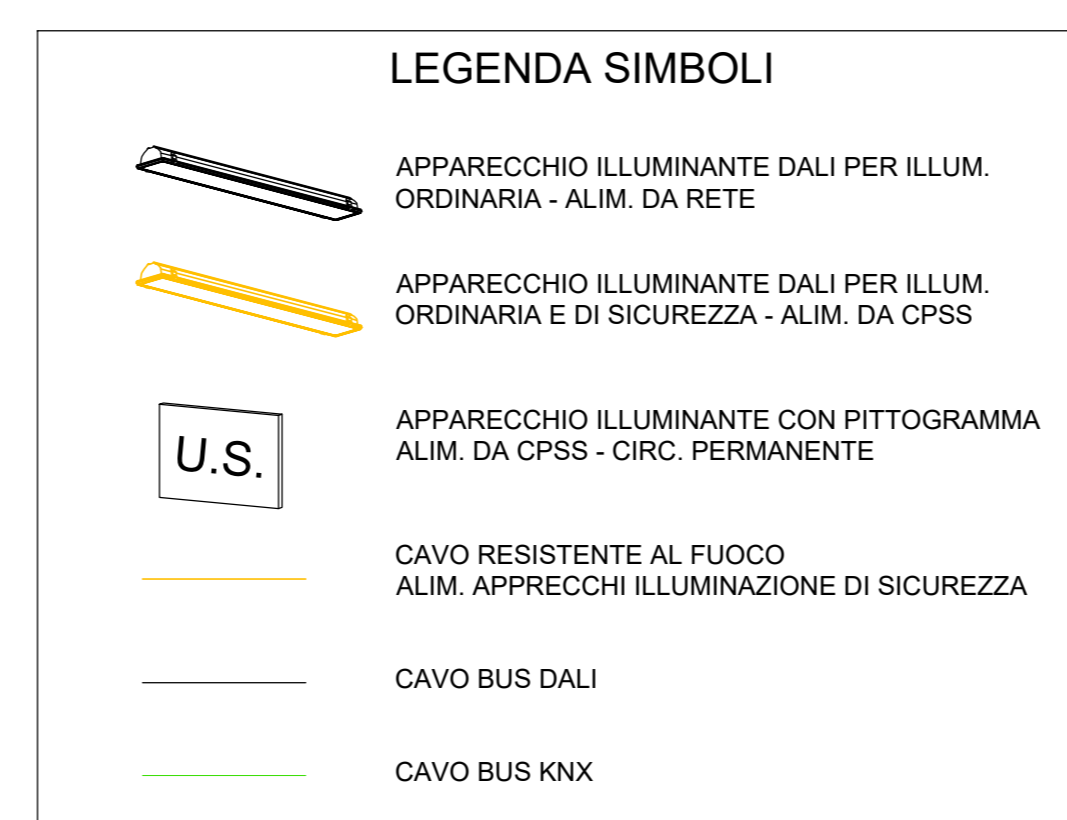


PIANO BANCHINE

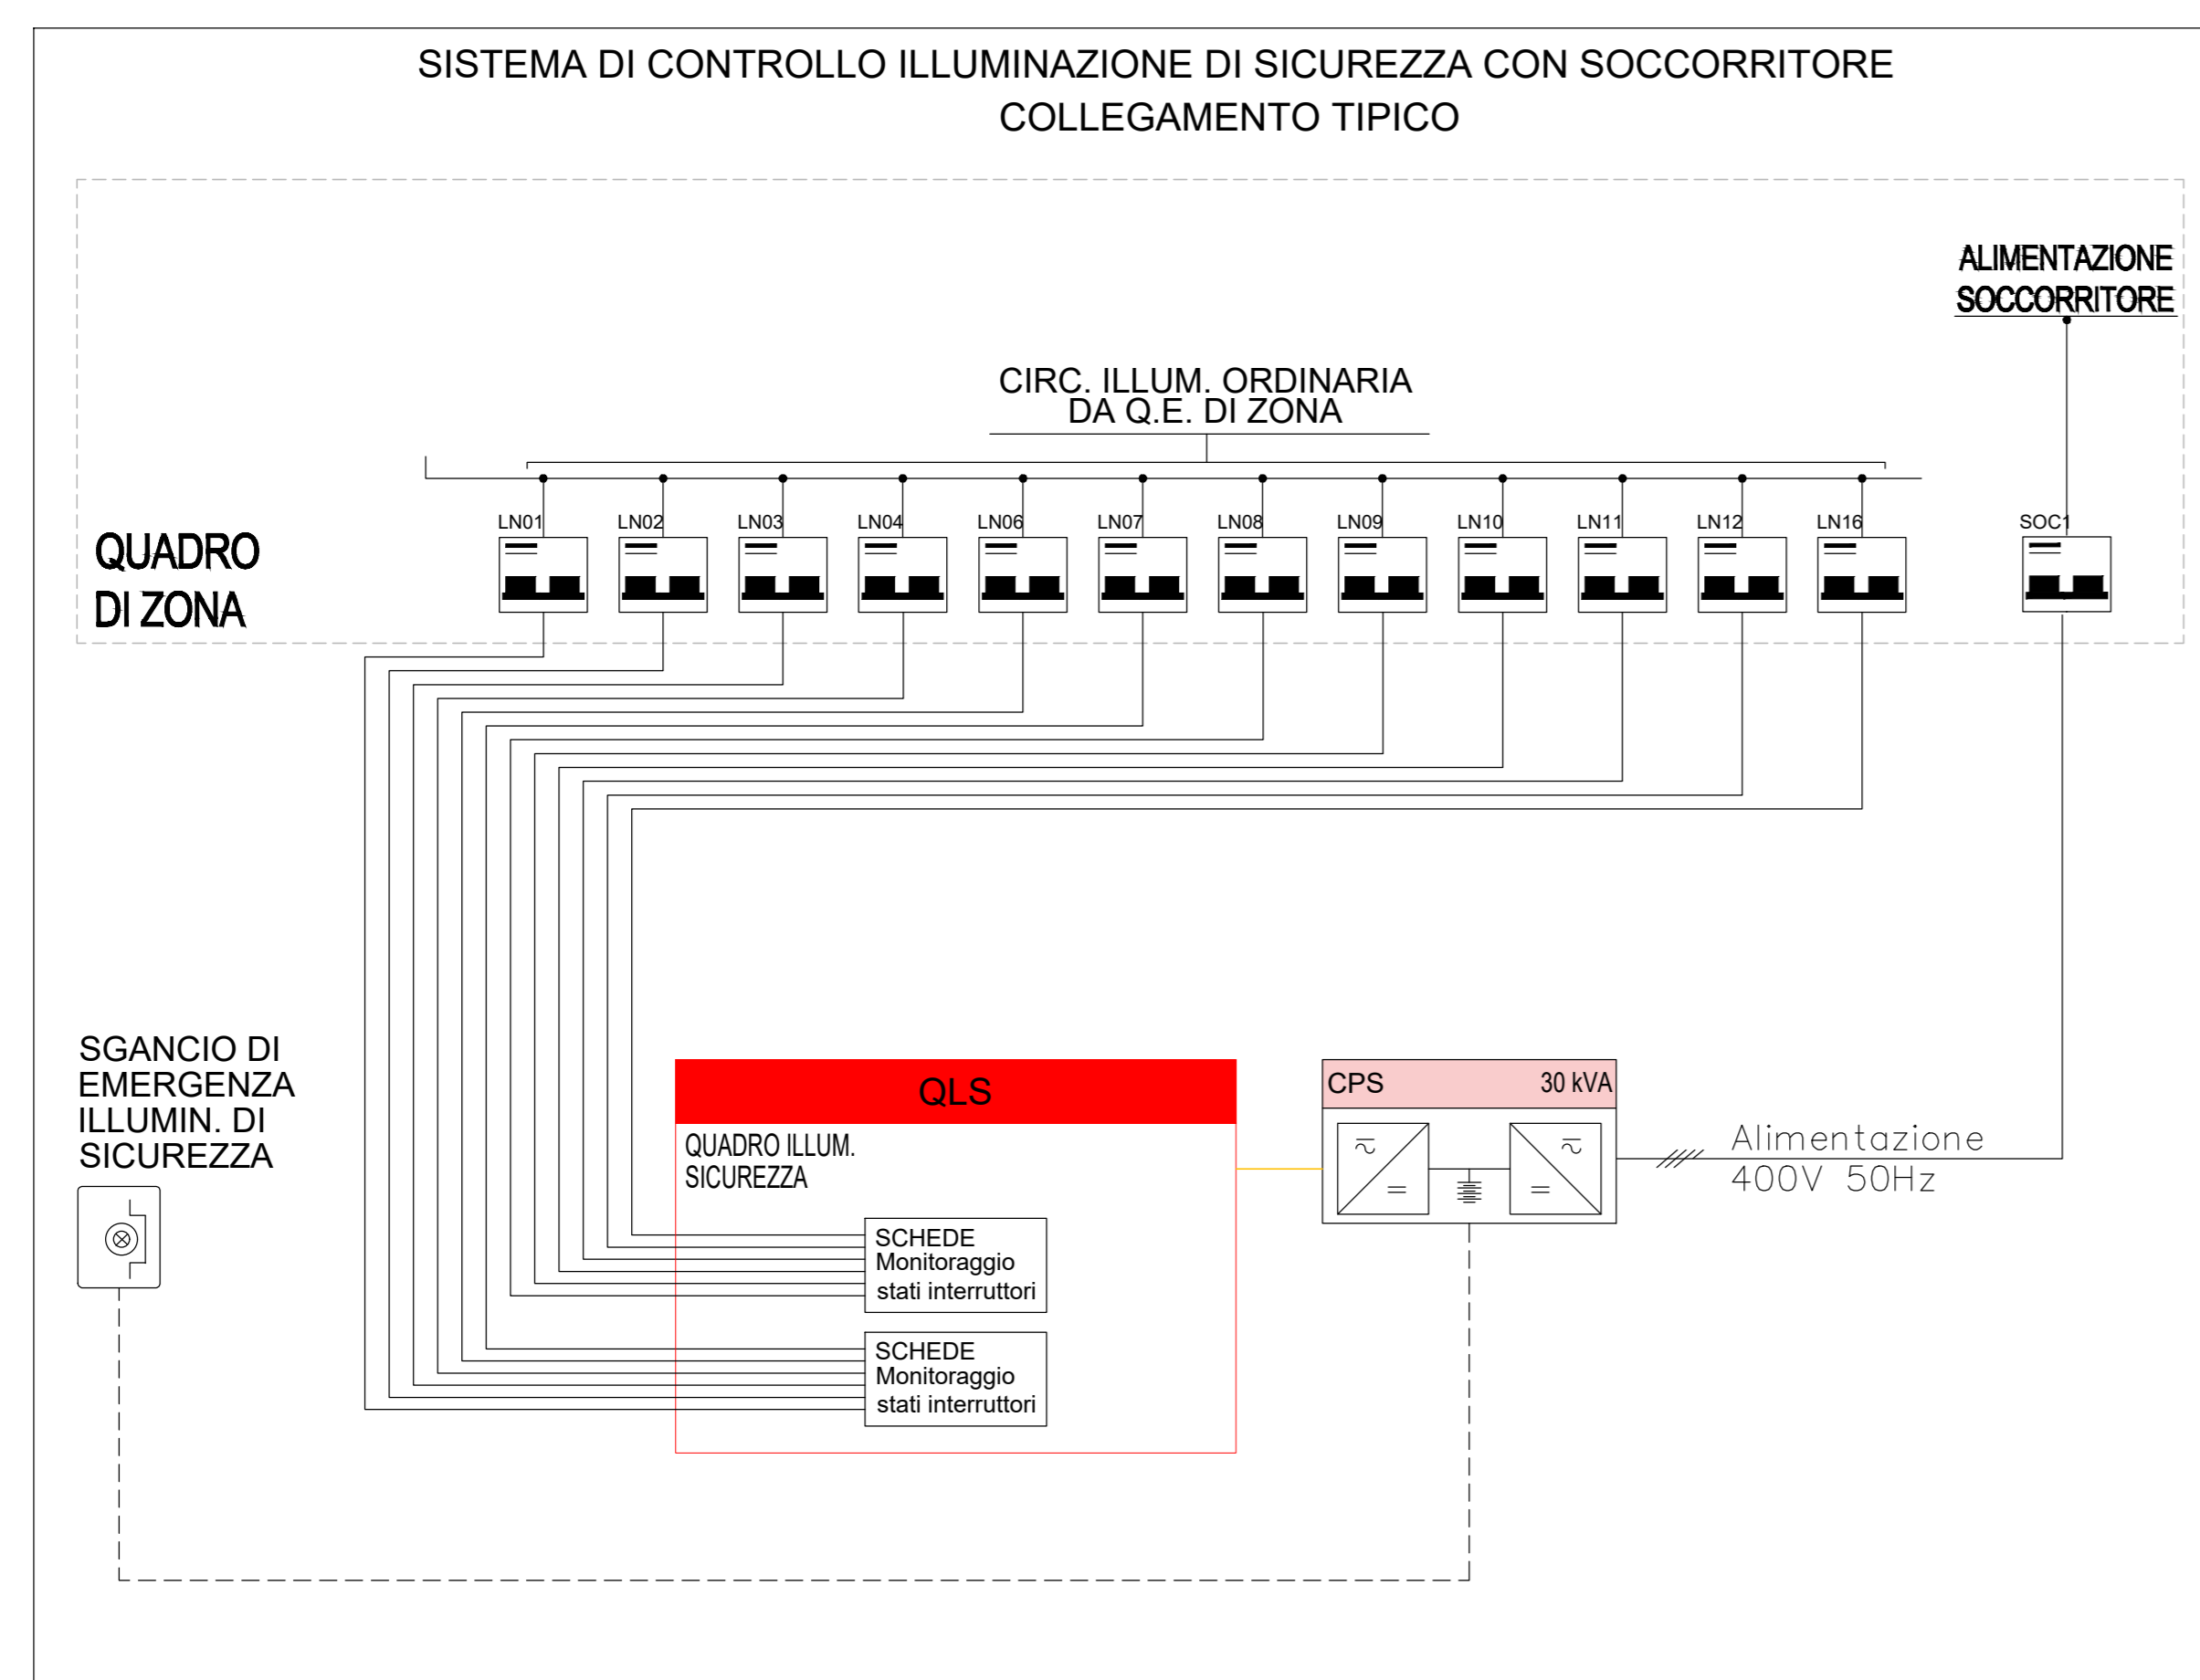

MINISTERO DELLE INFRASTRUTTURE E DELLA MOBILITÀ SOSTENIBILI
STRUTTURA TECNICA DI MISSIONE

Mims
COMUNE DI TORINO

CITTA' DI TORINO

METROPOLITANA AUTOMATICA DI TORINO
LINEA 2 - TRATTA POLITECNICO - REBAUDENGO
PROGETTAZIONE DEFINITIVA
Lotto Costruttivo 1: Rebaudengo - Bologna

PROGETTO DEFINITIVO

DIRETTORE PROGETTAZIONE: IL PROGETTISTA
 RESPONSABILE INTEGRAZIONE DISCIPLINE SPECIALISTICHE

Ing. R. Crova
 Ordine degli Ingegneri della Provincia di Torino n. 60385

Ing. F. Azzaroni
 Ordine degli Ingegneri della Provincia di Torino n. 122871

INFRA.TO INFRASTRUTTURE PER LA MOBILITÀ
 INFRASTRASPORTI.TO S.r.l.

IMPIANTI NON DI SISTEMA - STAZIONE SAN GIOVANNI BOSCO
IMPIANTO ELETTRICO DI ILLUMINAZIONE
 SCHEMA GENERALE NORMALE ED EMERGENZA

ELABORATO	REV.	DEC.	SCALA	DATA
MTL2T1A1DIEL SSG K 004	0	0	/	31/03/2022

BIM MANAGER Geom. L. D'Accardi

AGGIORNAMENTI

REV.	DESCRIZIONE	DATA	REDATTO	CONTROL.	APPROV.	VISTO
0	EMISSIONE	31/03/22	GSC	AGH	FAZ	RCR
-	-	-	-	-	-	-
-	-	-	-	-	-	-
-	-	-	-	-	-	-
-	-	-	-	-	-	-

STAZIONE APPALTANTE

LOTTO 1 CARTELLA 1223 50 MTL2T1A1D IELSSGK004

DIRETTORE DI DIVISIONE INFRASTRUTTURE E MOBILITÀ
 Ing. R. Bertasio

RESPONSABILE UNICO DEL PROCEDIMENTO
 Ing. A. Strozziere