FORNITURA ELETTRICA E DISTRIBUZIONE ESTERNA E INTERNA - PIANO TERRA - Scala 1:50

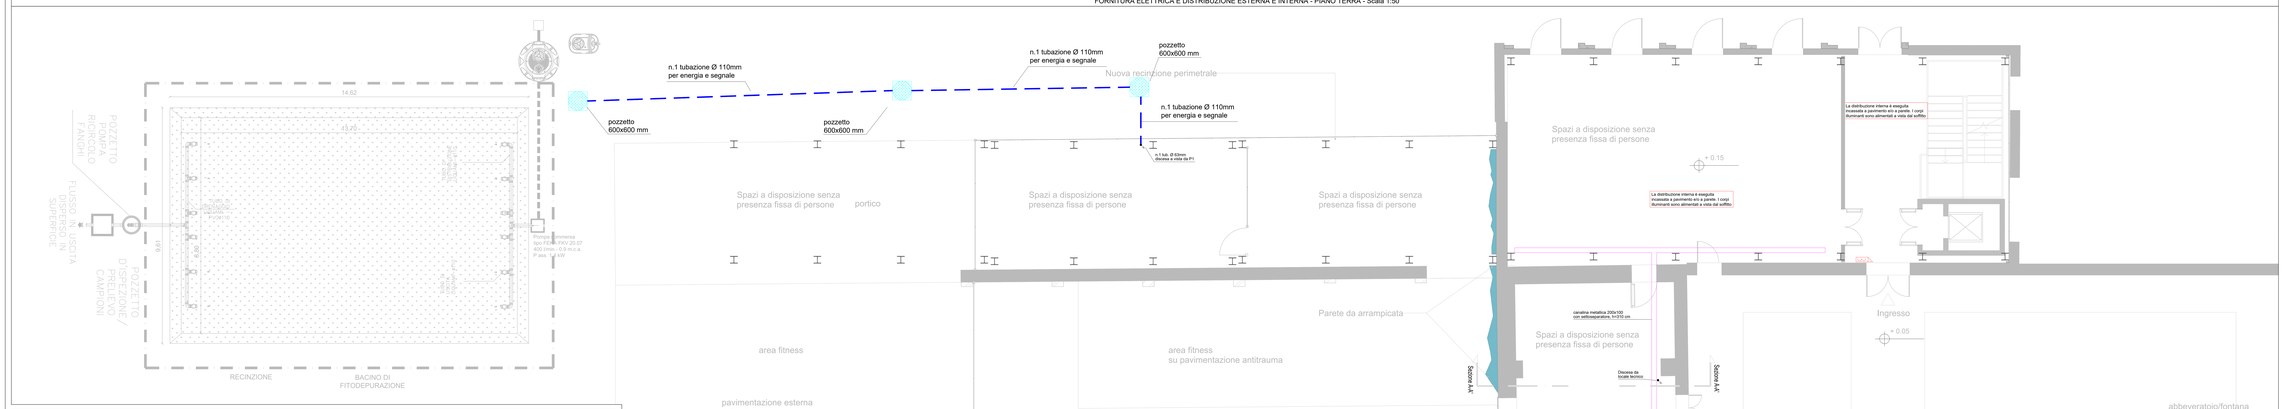

CLUSTER 2

INQUADRAMENTO GENERALE - scala 1:400

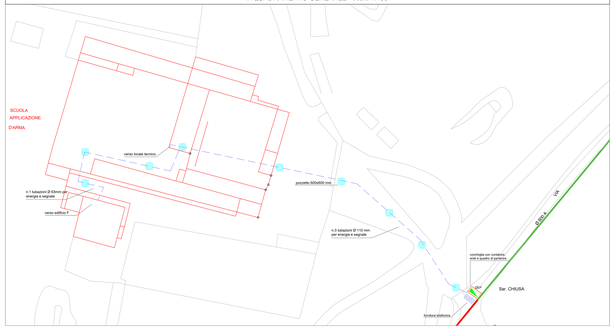

PARTICOLARE DI SCAVO E RIEMPIMENTO LINEE ELETTRICHE con n.3 tubazioni

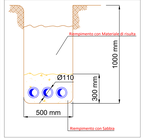

PARTICOLARE INGRESSO DEI TUBI NEI POZZETTI

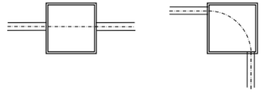

ATTRAVERSAMENTO LONGITUDINALE DEL POZZETTO

CAMBIAMENTO DI DIREZIONE

PARTICOLARE STAFFAGGIO CANALE ELETTRICHE

staffaggio a mensola singola ogni 1,5 m

PARTICOLARE DI SCAVO E RIEMPIMENTO LINEA ELETTRICA con n.1 tubazione

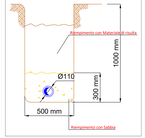

IMPIANTO DI TERRA E FORNITURA	
	Cassetta per fornitura telefonica
	Quadro elettrico in generale
	Collettore di terra
	Cavidotto Ø 63 mm con conduttore di terra
	Corda nuda di terra S=35 mmq interrata a - 60 cm dalla pavimentazione
	Cavidotti interrati per energia e segnale, dimensione indicata in planimetria
	Pozzetto 600 x 600 mm
	Pozzetto 600 x 600 mm con Dispersore di terra infisso nel terreno
	Dispersore di terra infisso nel terreno
n°	Numerazione del dispersore
	Collegamento equipotenziale
	Collegamento impianto di terra ai ferri di armatura
SZ2L	Serratura elettrica

DISTRIBUZIONE ELETTRICA INTERNA	
	Salita / Discesa tubazioni
	Scatola di derivazione installata a parete
	Posa incassata delle tubazioni in PVC
	Tubazioni Ø32 mm passaggio a pavimento perimetralmente al pavimento industriale e a parete
	Posa a vista tubazione in PVC
	Canale metallico con setto separatore per energia e segnale
	Canale metallico per energia
	Presa dati RJ45 da incasso

Finanziato dall'Unione Europea NextGenerationEU

Dipartimento per lo Sport

Scuola dello Sport

PROGETTO:

CENTRO PER L' EDUCAZIONE SPORTIVA ED AMBIENTALE MEISINO

Cluster 2 - Rigenerazione ex Galoppatoio

CLIENTE:
Città di Torino
Direzione Sport, Turismo e Servizi Turistici
Direzione Manutenzioni
Direzione Servizi Tecnici per il Commercio e lo Sport
Dipartimento Diritti Civili, Infrastrutture e Mobilità
Direzione Verde e Parchi

RUP/CSP
Arch.Maria Vittoria

GRUPPO DI PROGETTAZIONE

Determina D.D. N°1862 DEL 27/09/2022

SOCIETÀ / MANDATARIA/e / Coordinatore del Gruppo di Progettazione / Progettista

IAX srl
Via F.Crispi, 50
24121 - Bergamo (AG)
info@iaxsrl.it

PROGETTISTA IMPIANTI

Prosimpianti srl
Via Bergamo 8
24060 - Gandosso (AG)
c.gerardi@prosimpianti.it

GEOLOGO

Dott. Geologo Andrea Piano
Via Bergamo 8
24060 - Gandosso (AG)
andrea@archimeropiano.it

CONSULENTI

PAESAGGIO
Arch.Paesaggista Diego Colonna

AMBIENTE
Studio Biosfera - Dott. Biologo Gianni Bettini
Myricae s.r.l - Dott. Agronomo Giordano Fossi
Dott. Agronomo Tommaso Vai

CUP: C13D22000080005

CODICE OPERA: 5057

FASE PROGETTUALE

PROGETTO ESECUTIVO

ELABORATO

FORNITURA ELETTRICA E DISTRIBUZIONE ESTERNA E INTERNA - PIANO TERRA

CODICE ELABORATO	ELAB.GRAF.					SCALA	VARIE
ARGOMENTO	SOTTOARGOMENTO	NOME FILE	PROGR.	VARIANTE	DESCRIZIONE	N. COMMESSA	STATO
TAV.E	ESECUTIVO	Prosimpianti	007	#1	dwg	Distribuzione	01

REV. | 01

SCAN T.C. 01-100_C_CDE_RIT_SPT_ELAB_GRAF_007-#1.pdf - Impianto elettrico - Tavola grafica di distribuzione esterna ed interna piano terra