



ZONA TERRAZZA GRANDE-SCALA 1:50

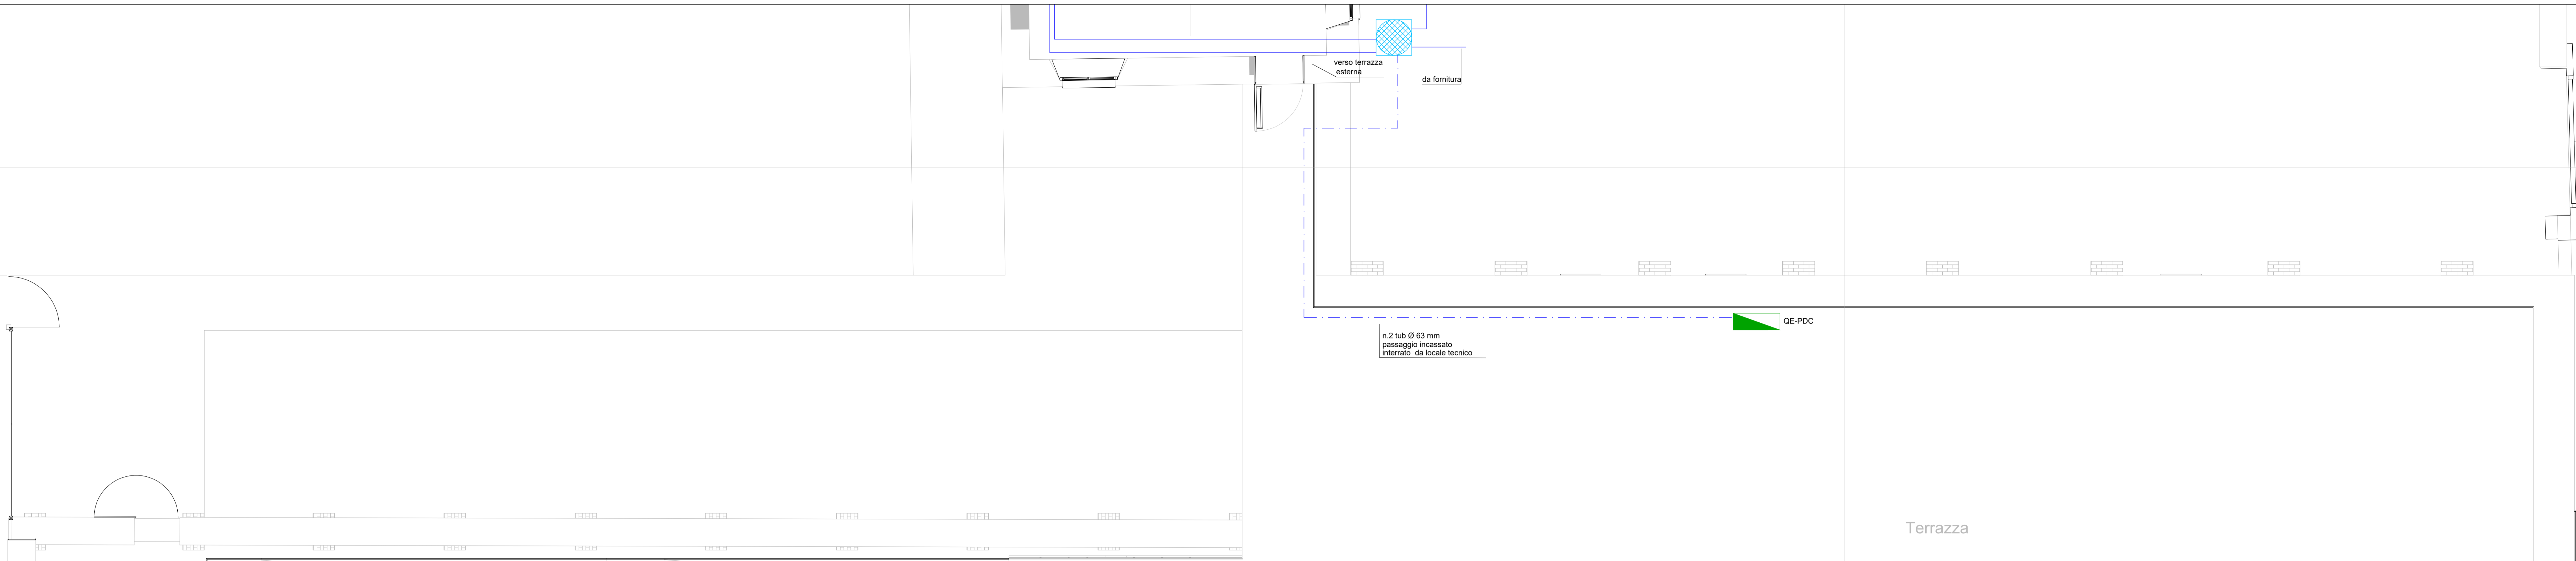


IMPIANTO DI TERRA E FORNITURA	
[Symbol]	Cassetta per fornitura telefonica
[Symbol]	Quadro elettrico in generale
[Symbol]	Collettore di terra
[Symbol]	Cavidotto Ø 63 cm con conduttore di terra
[Symbol]	Corona nuda di terra S=35 mmq interrata a +90 cm dalla pavimentazione
[Symbol]	Cavidotti interni per energia e segnale, dimensione indicata in planimetria
[Symbol]	Pozzetto 600 x 600 mm dedicato alla distribuzione telefonica
[Symbol]	Pozzetto 600 x 600 mm con Dispensore di terra infisso nel terreno
[Symbol]	Dispensore di terra infisso nel terreno
[Symbol]	Numerazione del dispersore
[Symbol]	Collegamento equipotenziale
[Symbol]	Collegamento impianto di terra ai ferri di armatura
[Symbol]	Senatura elettrica

DISTRIBUZIONE ELETTRICA INTERNA	
[Symbol]	Salita / Discesa tubazioni
[Symbol]	Scatola di derivazione
[Symbol]	Posa incassata delle tubazioni in PVC
[Symbol]	Tubazioni Ø32 mm passaggio a pavimento perimetralmente al pavimento radiante o a parete
[Symbol]	Posa a vista tubazione in PVC
[Symbol]	Canale metallico con setto separatore per energia e segnale
[Symbol]	Canale metallico per energia
[Symbol]	Presi dai RJ45 da incasso


ZONA SALE-SCALA 1:50

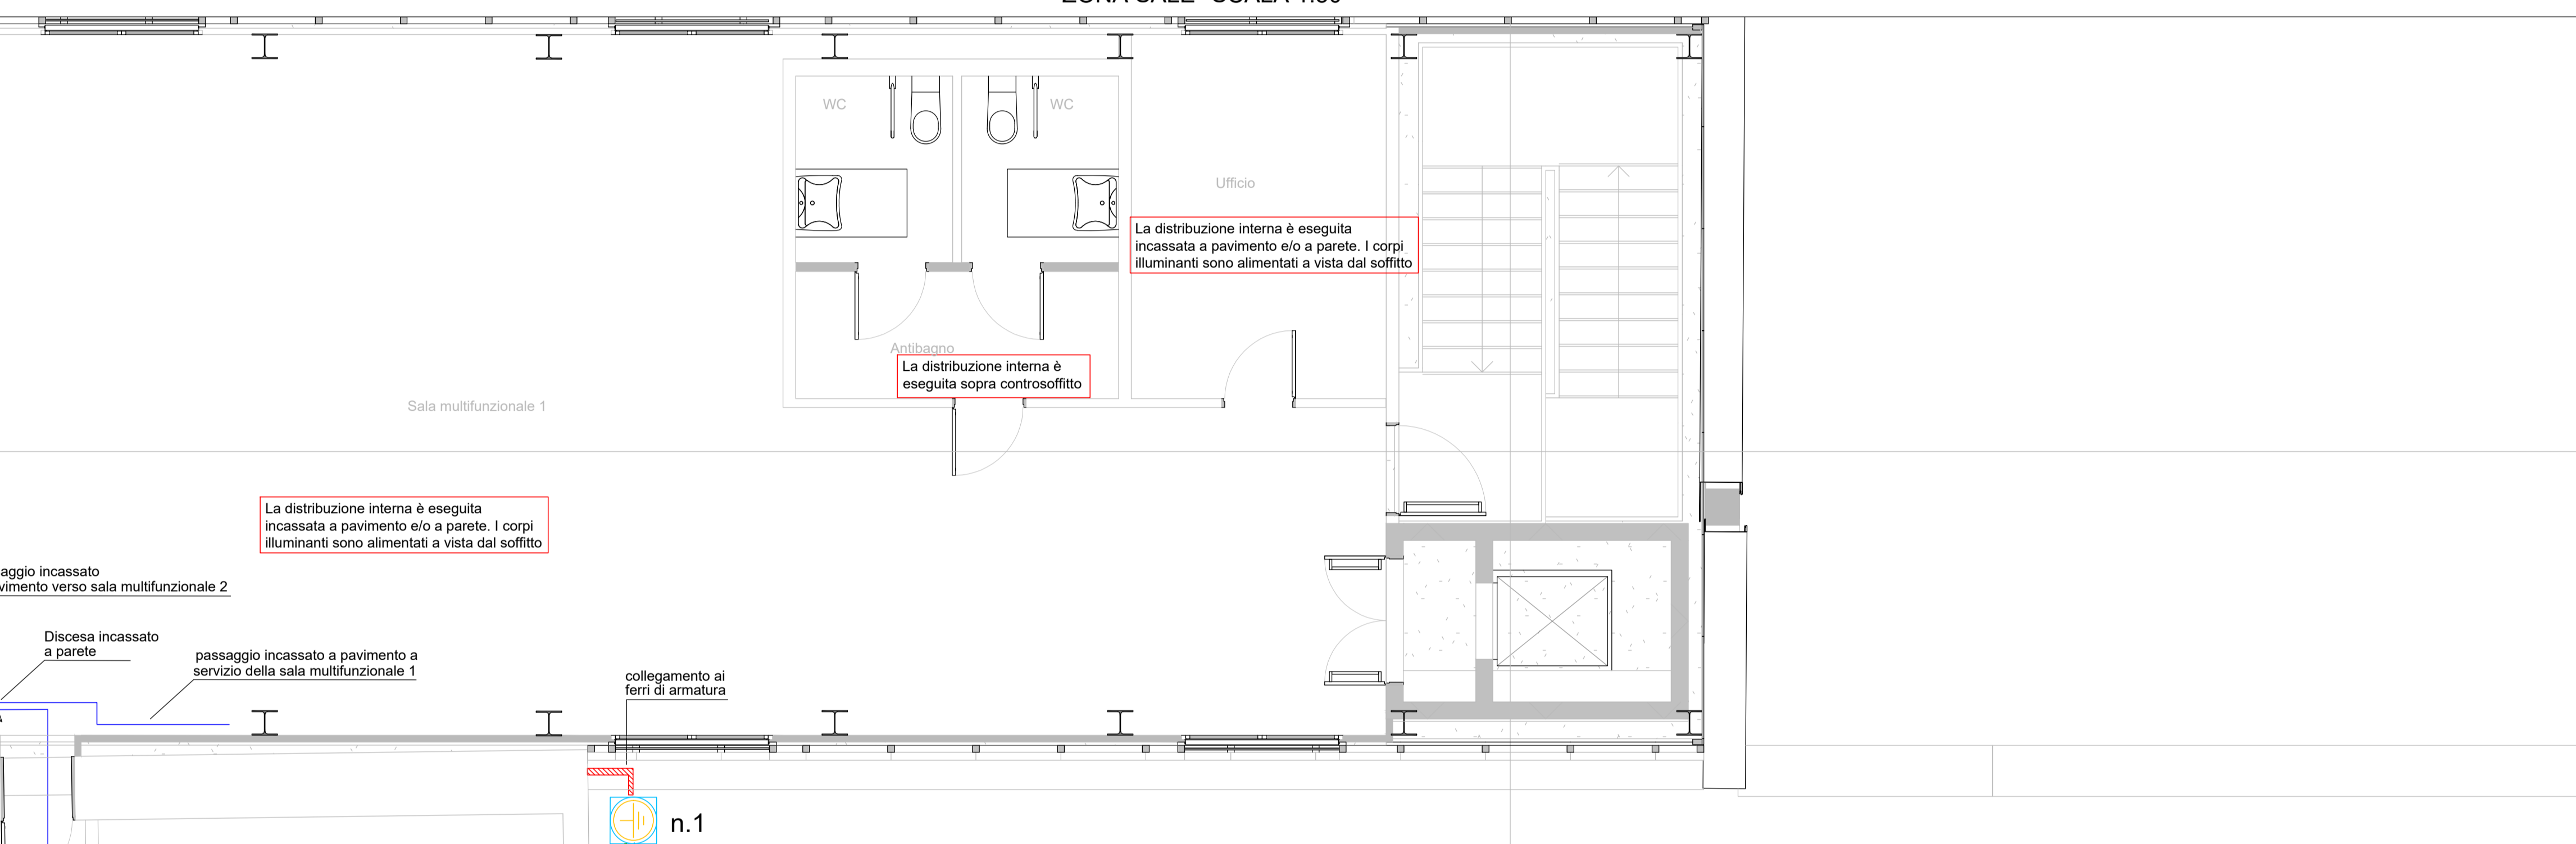


LOCALE TECNICO PIANO PRIMO-SEZIONE E PIANTE-SCALA 1:50

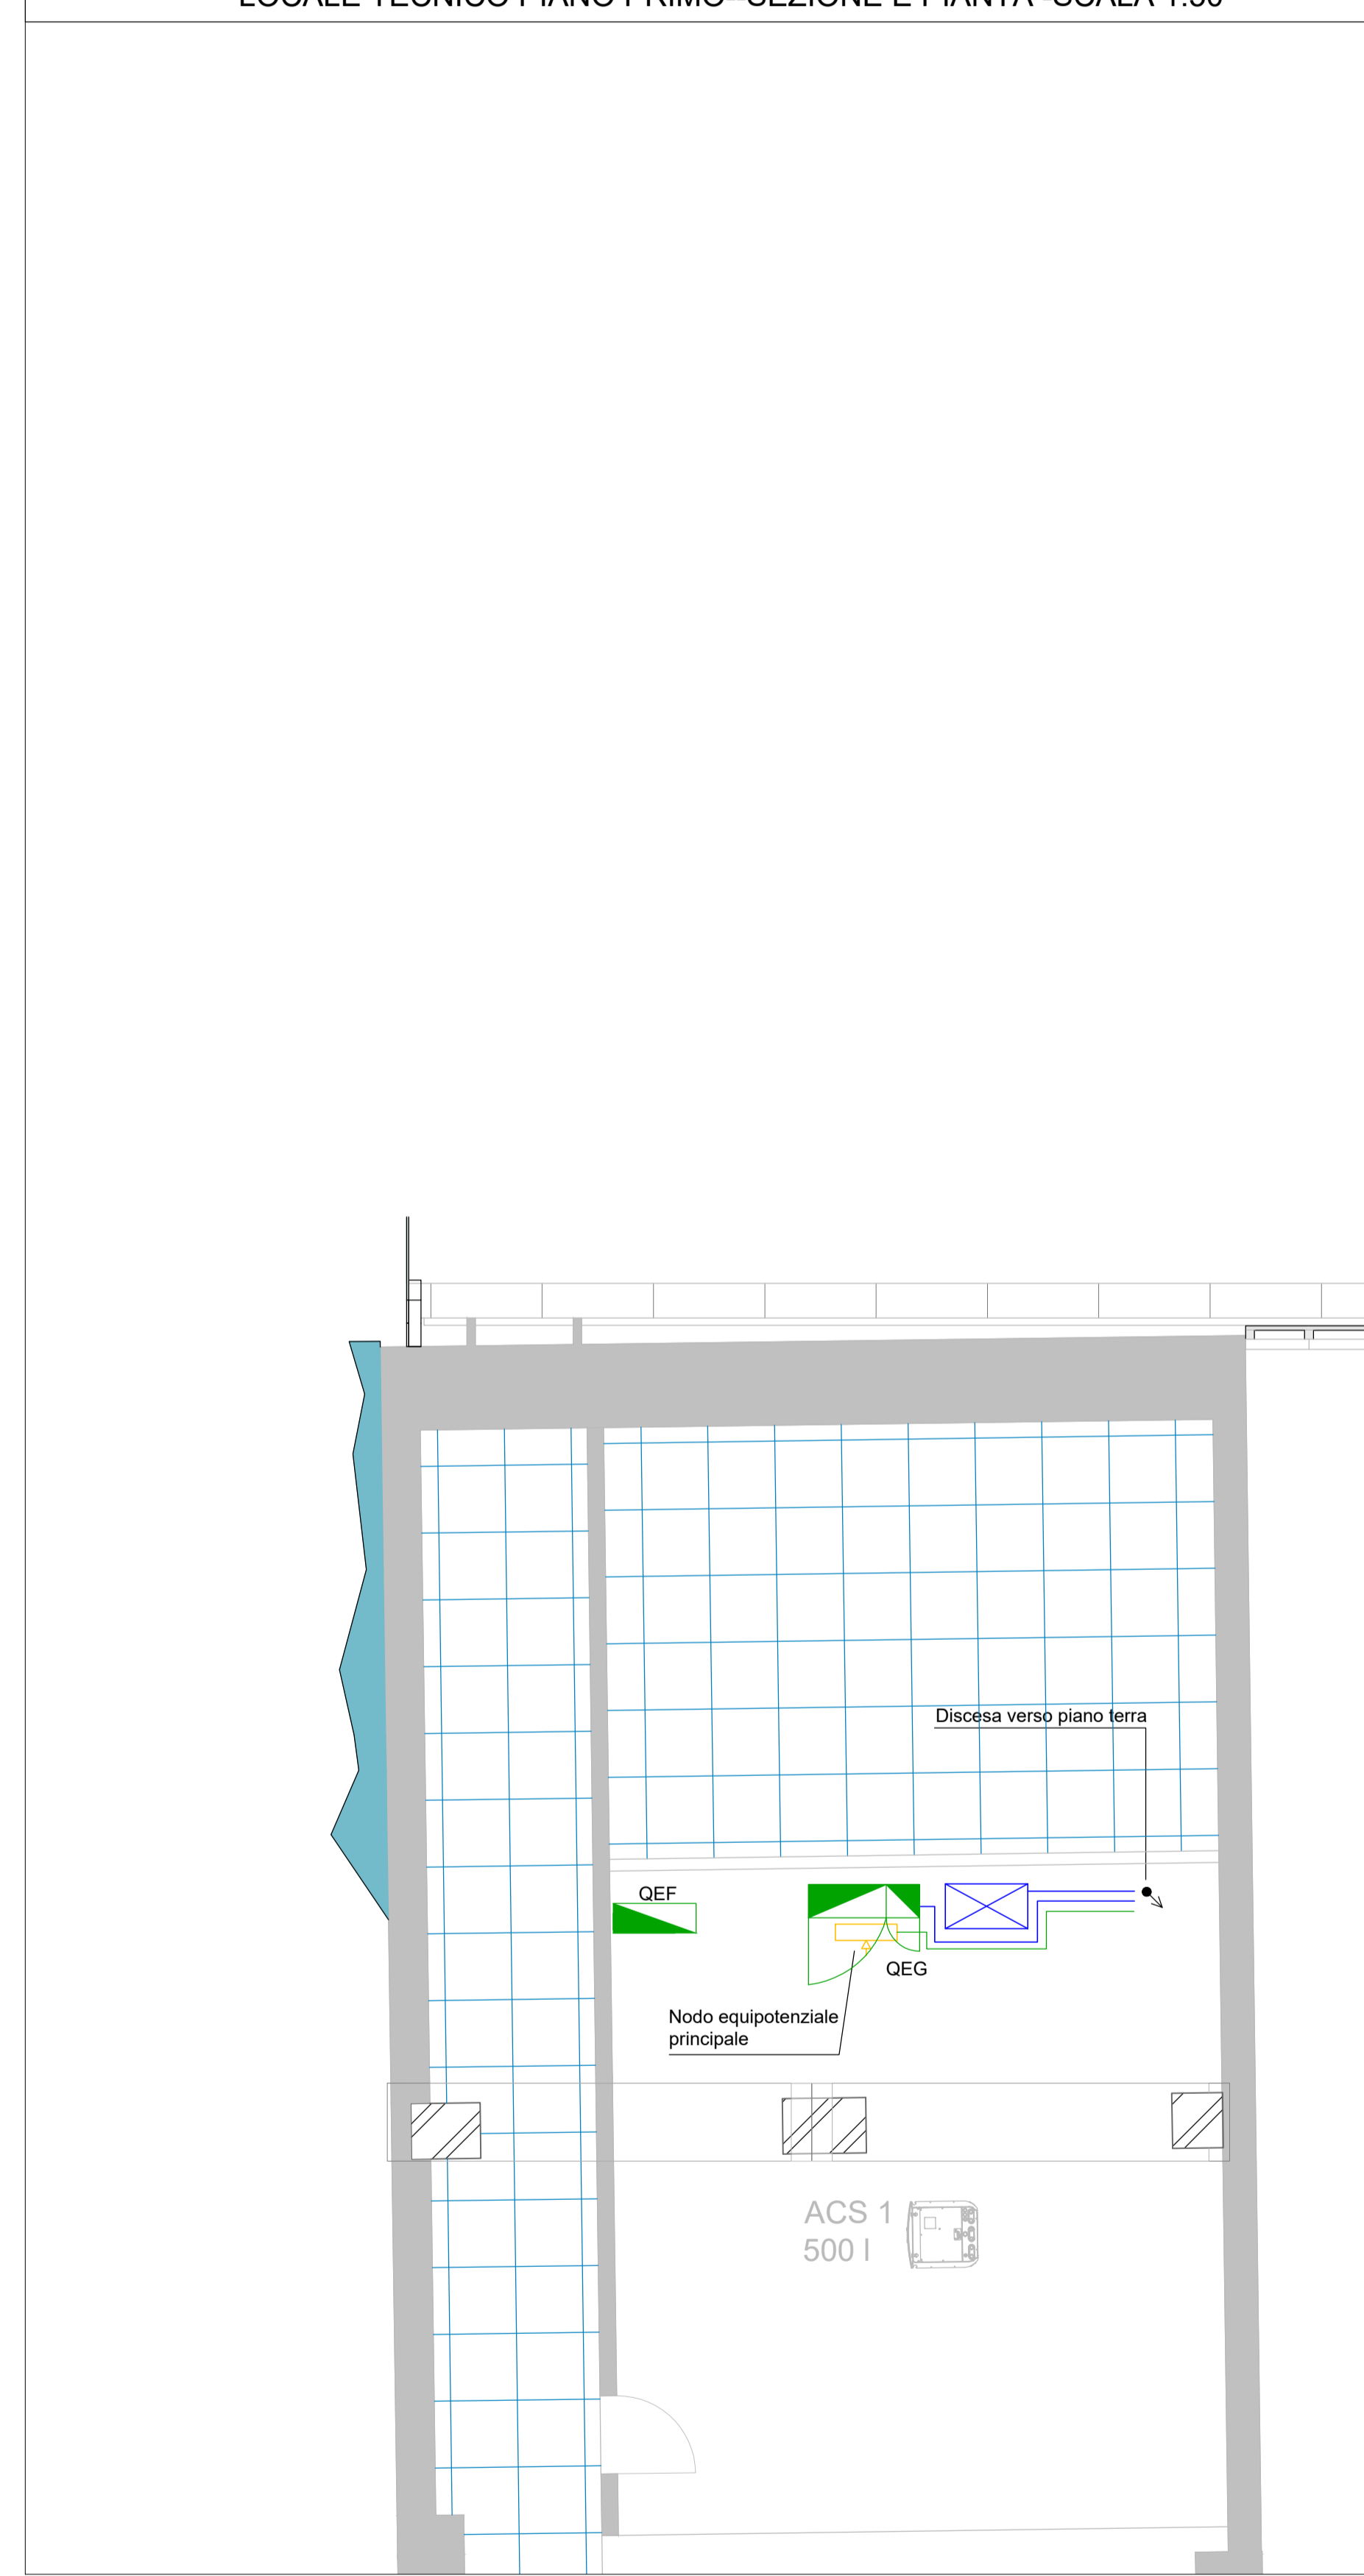



PIANO TERRA-SCALA 1:50

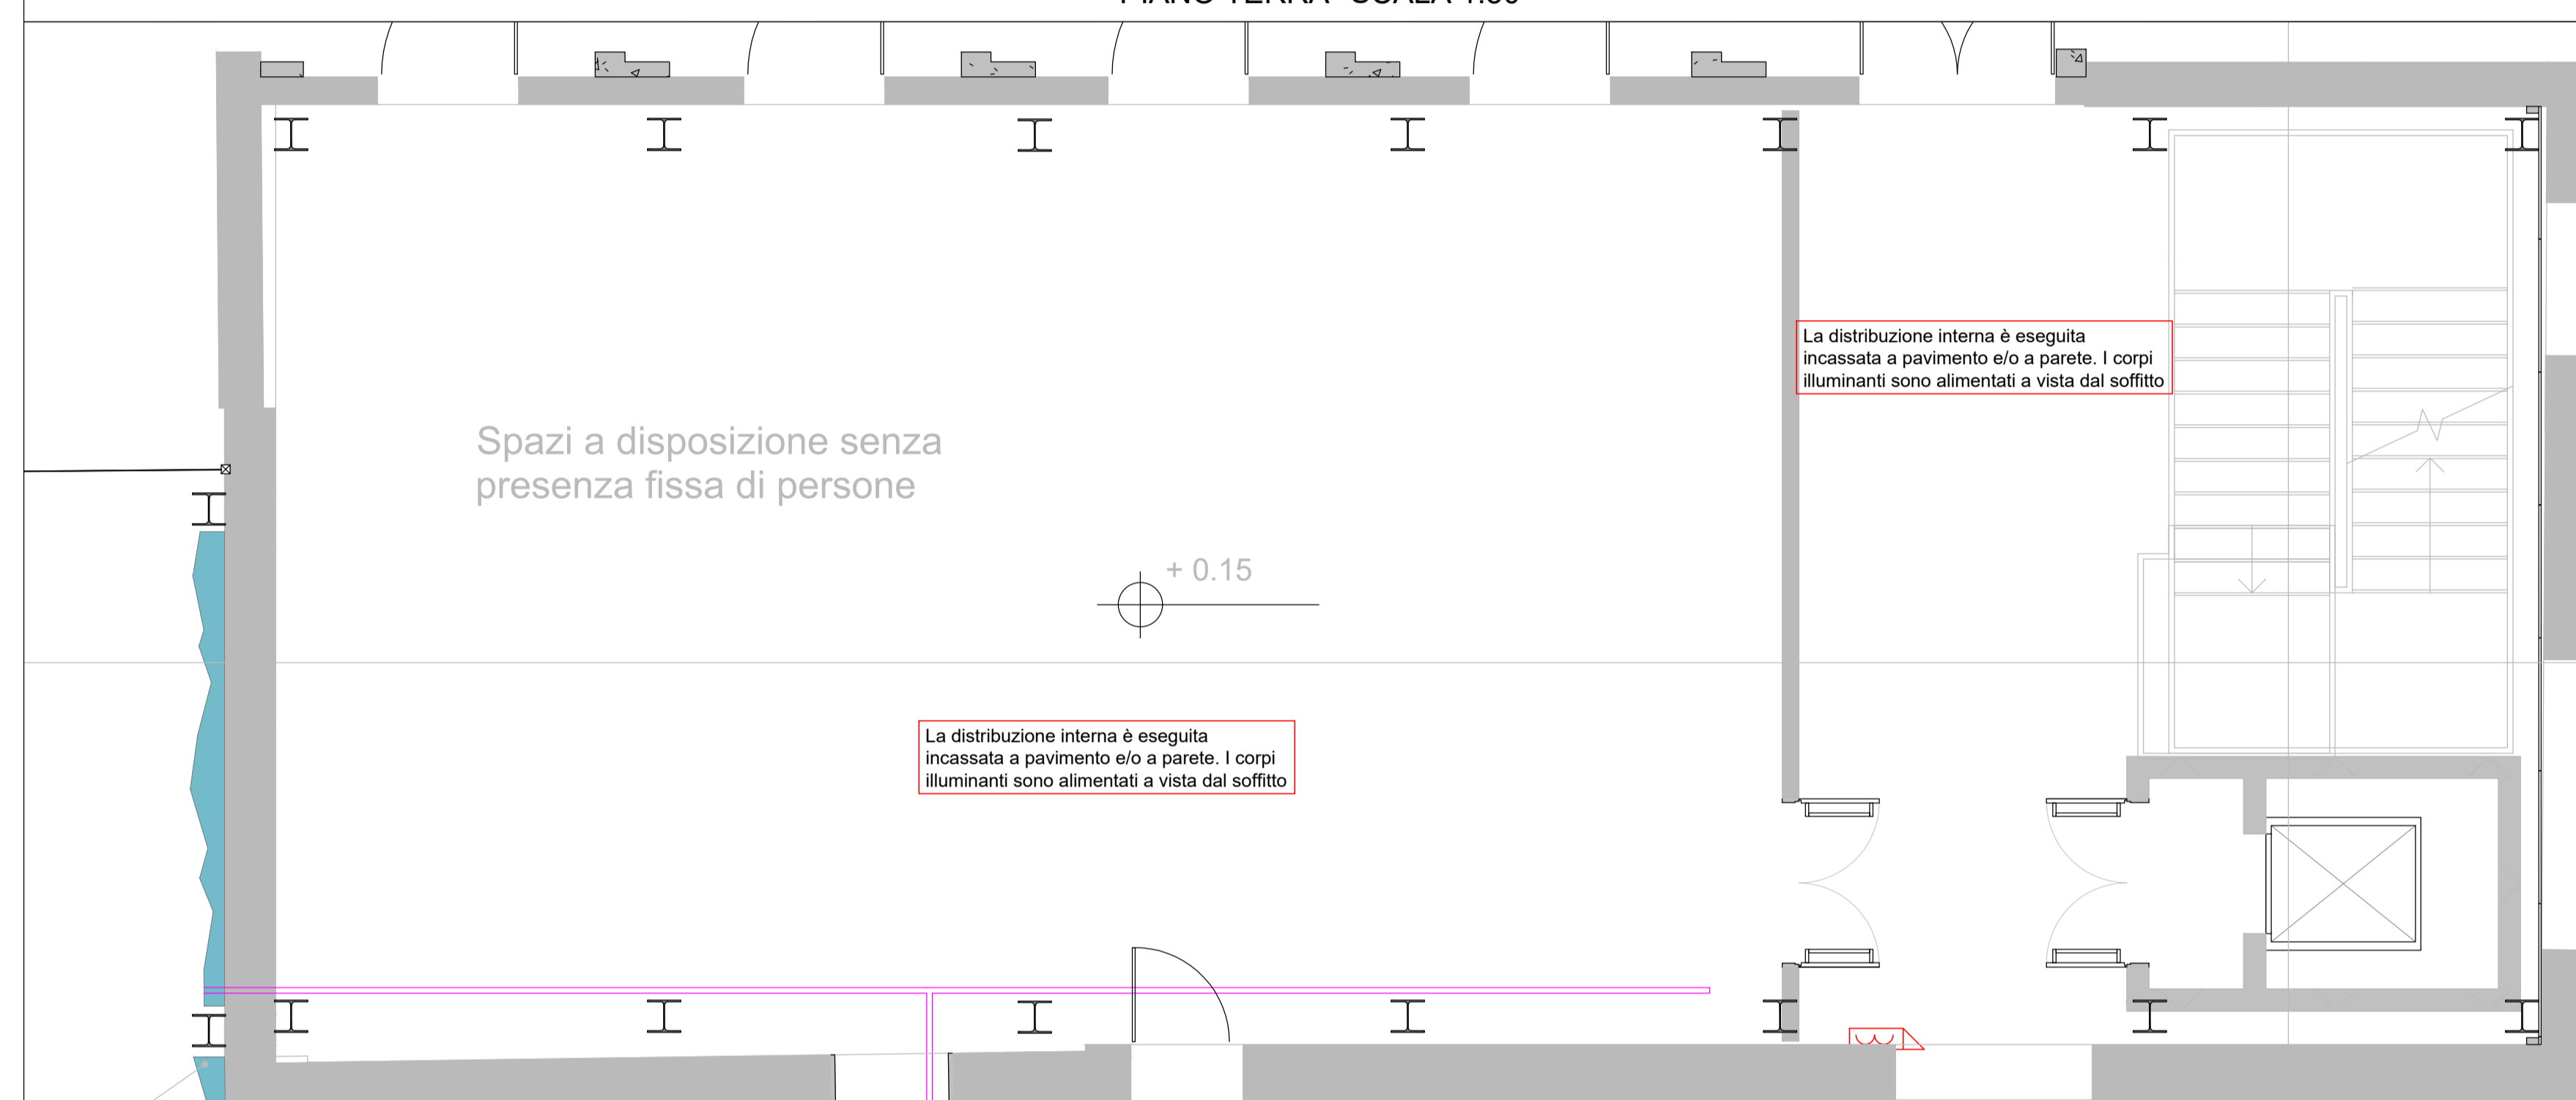

INQUADRAMENTO GENERALE-SCALA 1:400

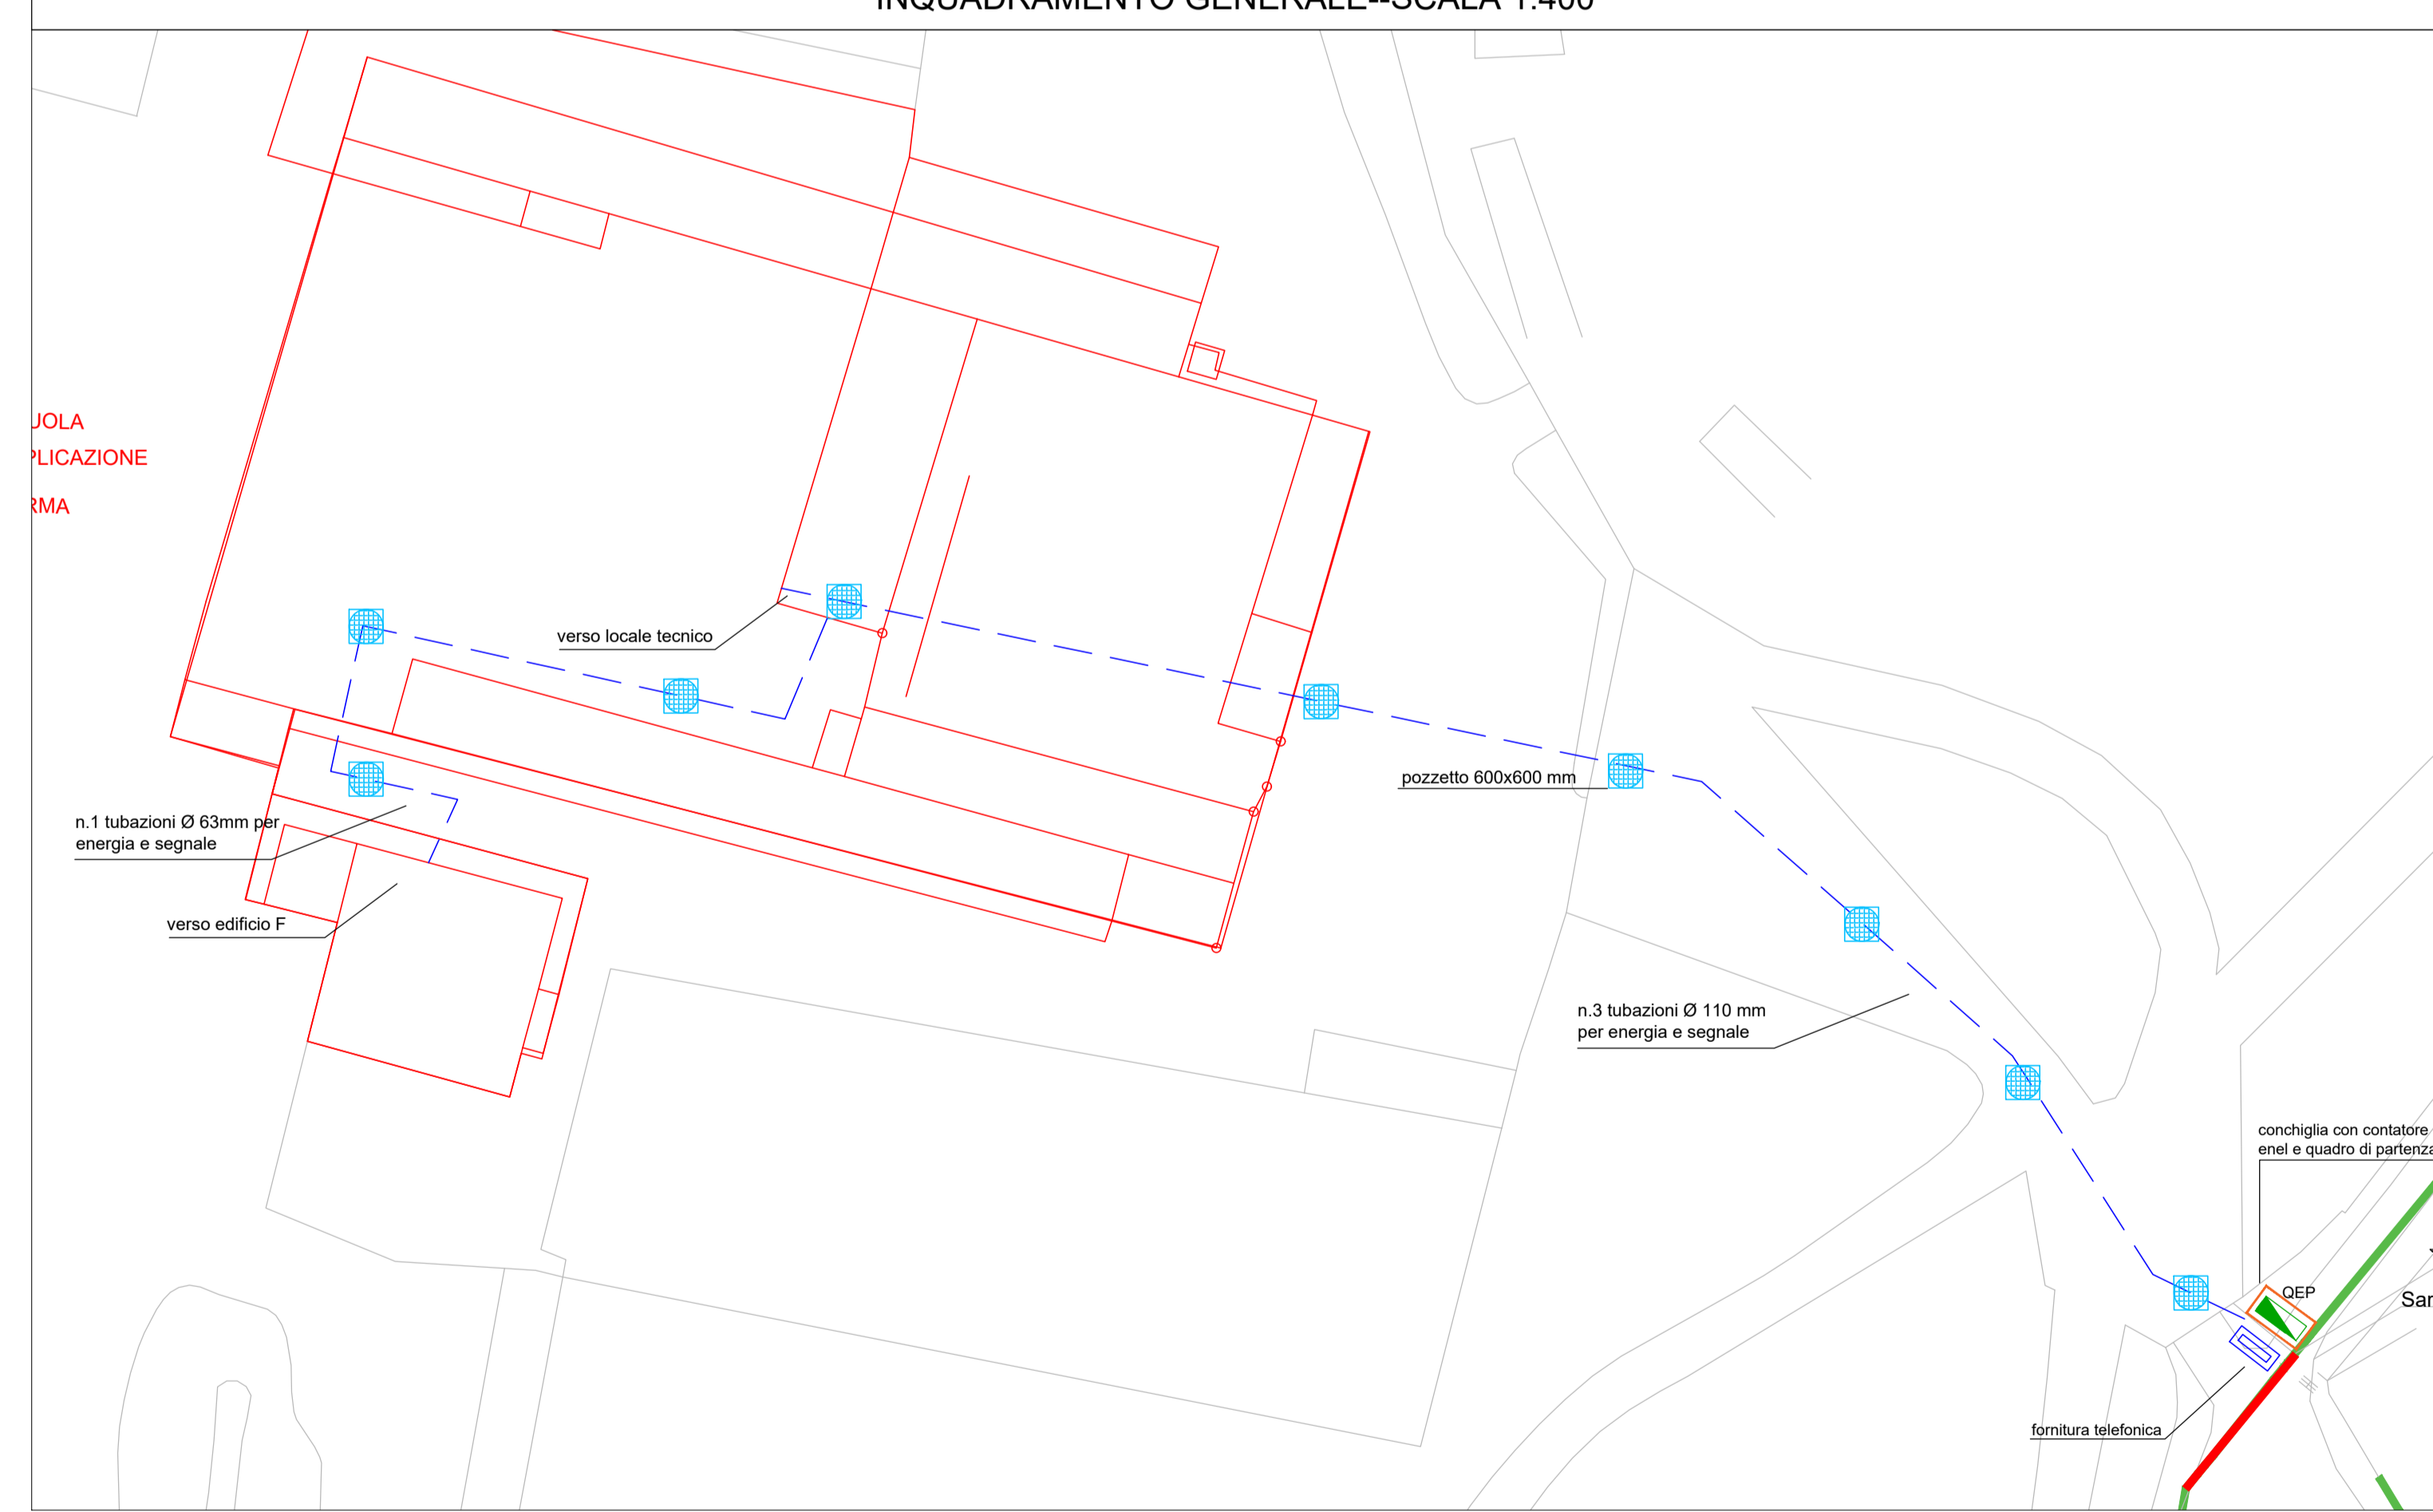

ZONA SAL MULTIFUNZIONALE 2

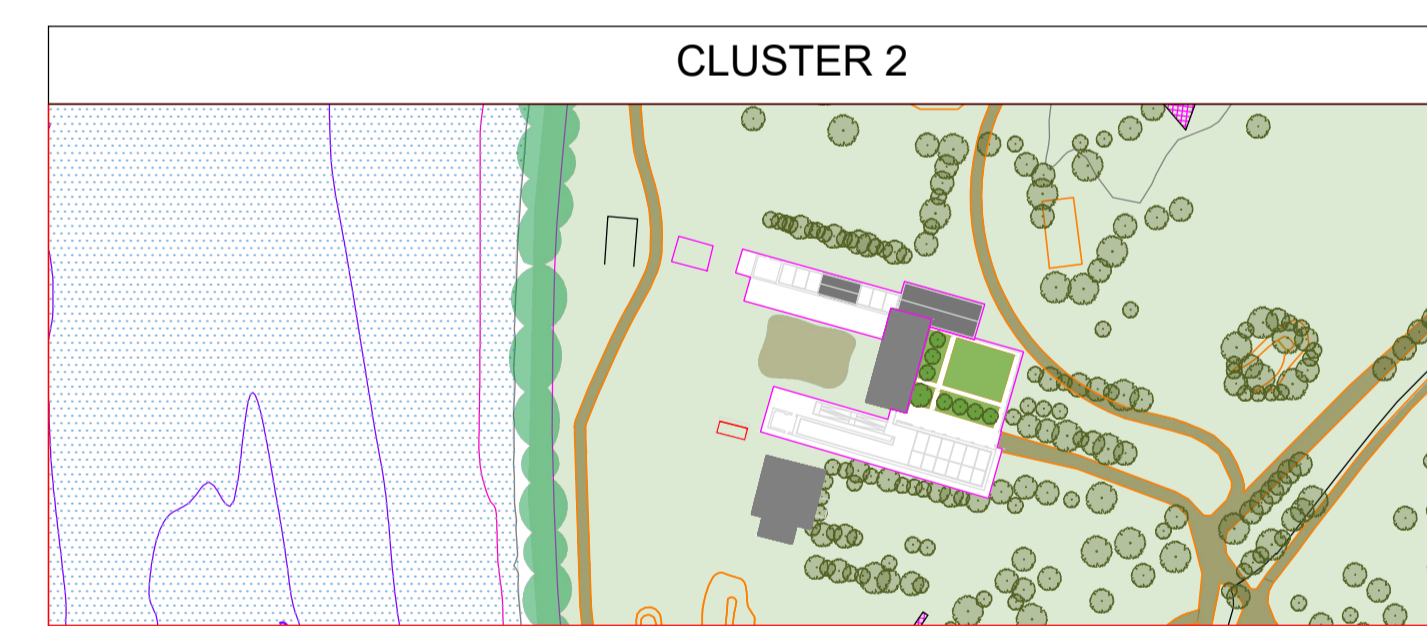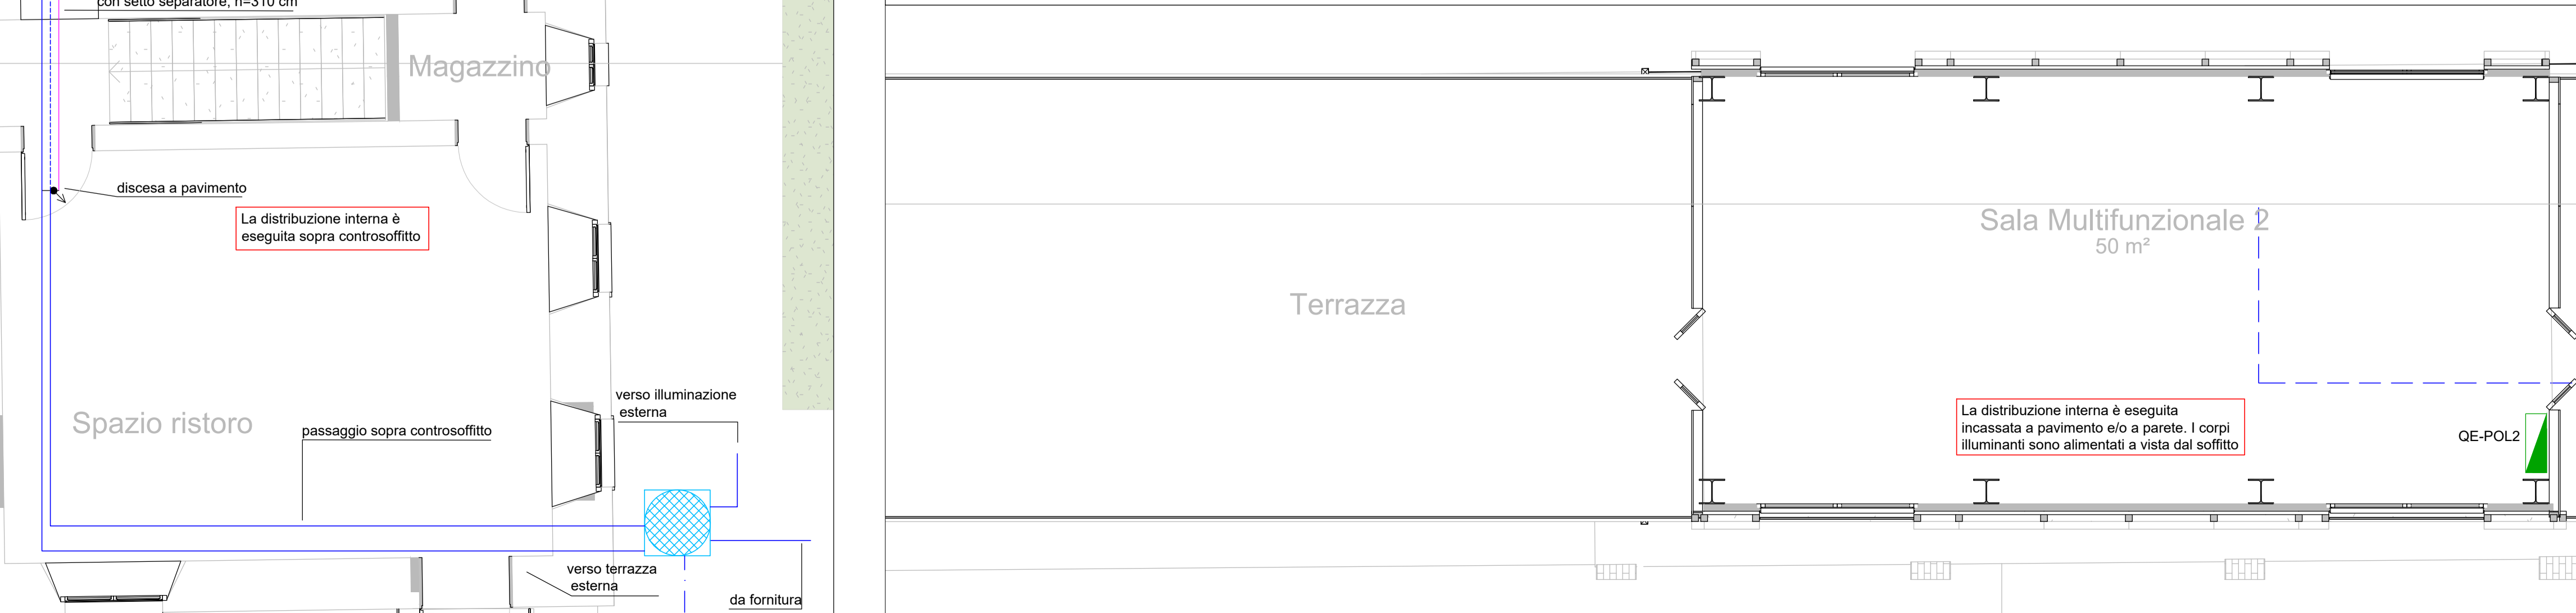

<p>PROGETTO Parco dello Sport e dell'educazione Ambientale Cluster 2 - Rigenerazione ex Galoppatoio militare</p>	<p>CLIENTE CITEA di Torino Operative Management e Servizi Tecnici Deduzione Manutenzione Servizio Infrastrutture per il Coesistenza e la Smart Dipartimento Grandi Opere, Infrastruttura e Mobilità Divisione Invest. e Progett.</p>															
<p>SOCIETA' MANDATARIA / Coordinatore del Gruppo di Progettazione / Progettista <b>IAX</b> srl Via Cerna, 65 10051 - Avigliana (AO) info@iax.it</p>																
<p>PROGETTISTI MAINIANTI <b>PROIMPIANTI</b> ENERGIA &amp; INGEGNERIA Via Garibaldi, 35 10124 - ALESSANDRIA (AO) c.proietti@proimpianti.it</p>																
<p>GEOLOGO Dott. Geologo Andrea Piano Via Provinciale 12 14100 - AOS andrea@geologiaalessandria.it</p>																
<p>CONSULENTI AMBIENTE Arch. Paesaggista Diego Colonna Studio Biosfera - Dott. Biologo Gianni Bettini Myricae s.r.l. - Dott. Agronomo Giordano Fossi Dott. Agronomo Tommaso Vai</p>																
<p>CUP C15B220090006 5057</p>																
<p>FASE PROGETTUALE PROGETTO DEFINITIVO</p>																
<p>ELABORATO FORNITURA ELETTRICA E DISTRIBUZIONE ESTERNA E INTERNA</p>																
<table border="1"> <thead> <tr> <th>CODICE</th> <th>ELABORATO</th> <th>ELAB. GRAF.</th> <th>DATA</th> <th>SCALA</th> </tr> </thead> <tbody> <tr> <td>100-1</td> <td>PROGETTO</td> <td>MP</td> <td>26/10/2023</td> <td>VARE</td> </tr> <tr> <td>100-1</td> <td>DEFINITIVO</td> <td>MP</td> <td>26/10/2023</td> <td>VARE</td> </tr> </tbody> </table>		CODICE	ELABORATO	ELAB. GRAF.	DATA	SCALA	100-1	PROGETTO	MP	26/10/2023	VARE	100-1	DEFINITIVO	MP	26/10/2023	VARE
CODICE	ELABORATO	ELAB. GRAF.	DATA	SCALA												
100-1	PROGETTO	MP	26/10/2023	VARE												
100-1	DEFINITIVO	MP	26/10/2023	VARE												