IMPIANTO DI FORZA MOTRICE - PIANO TERRA

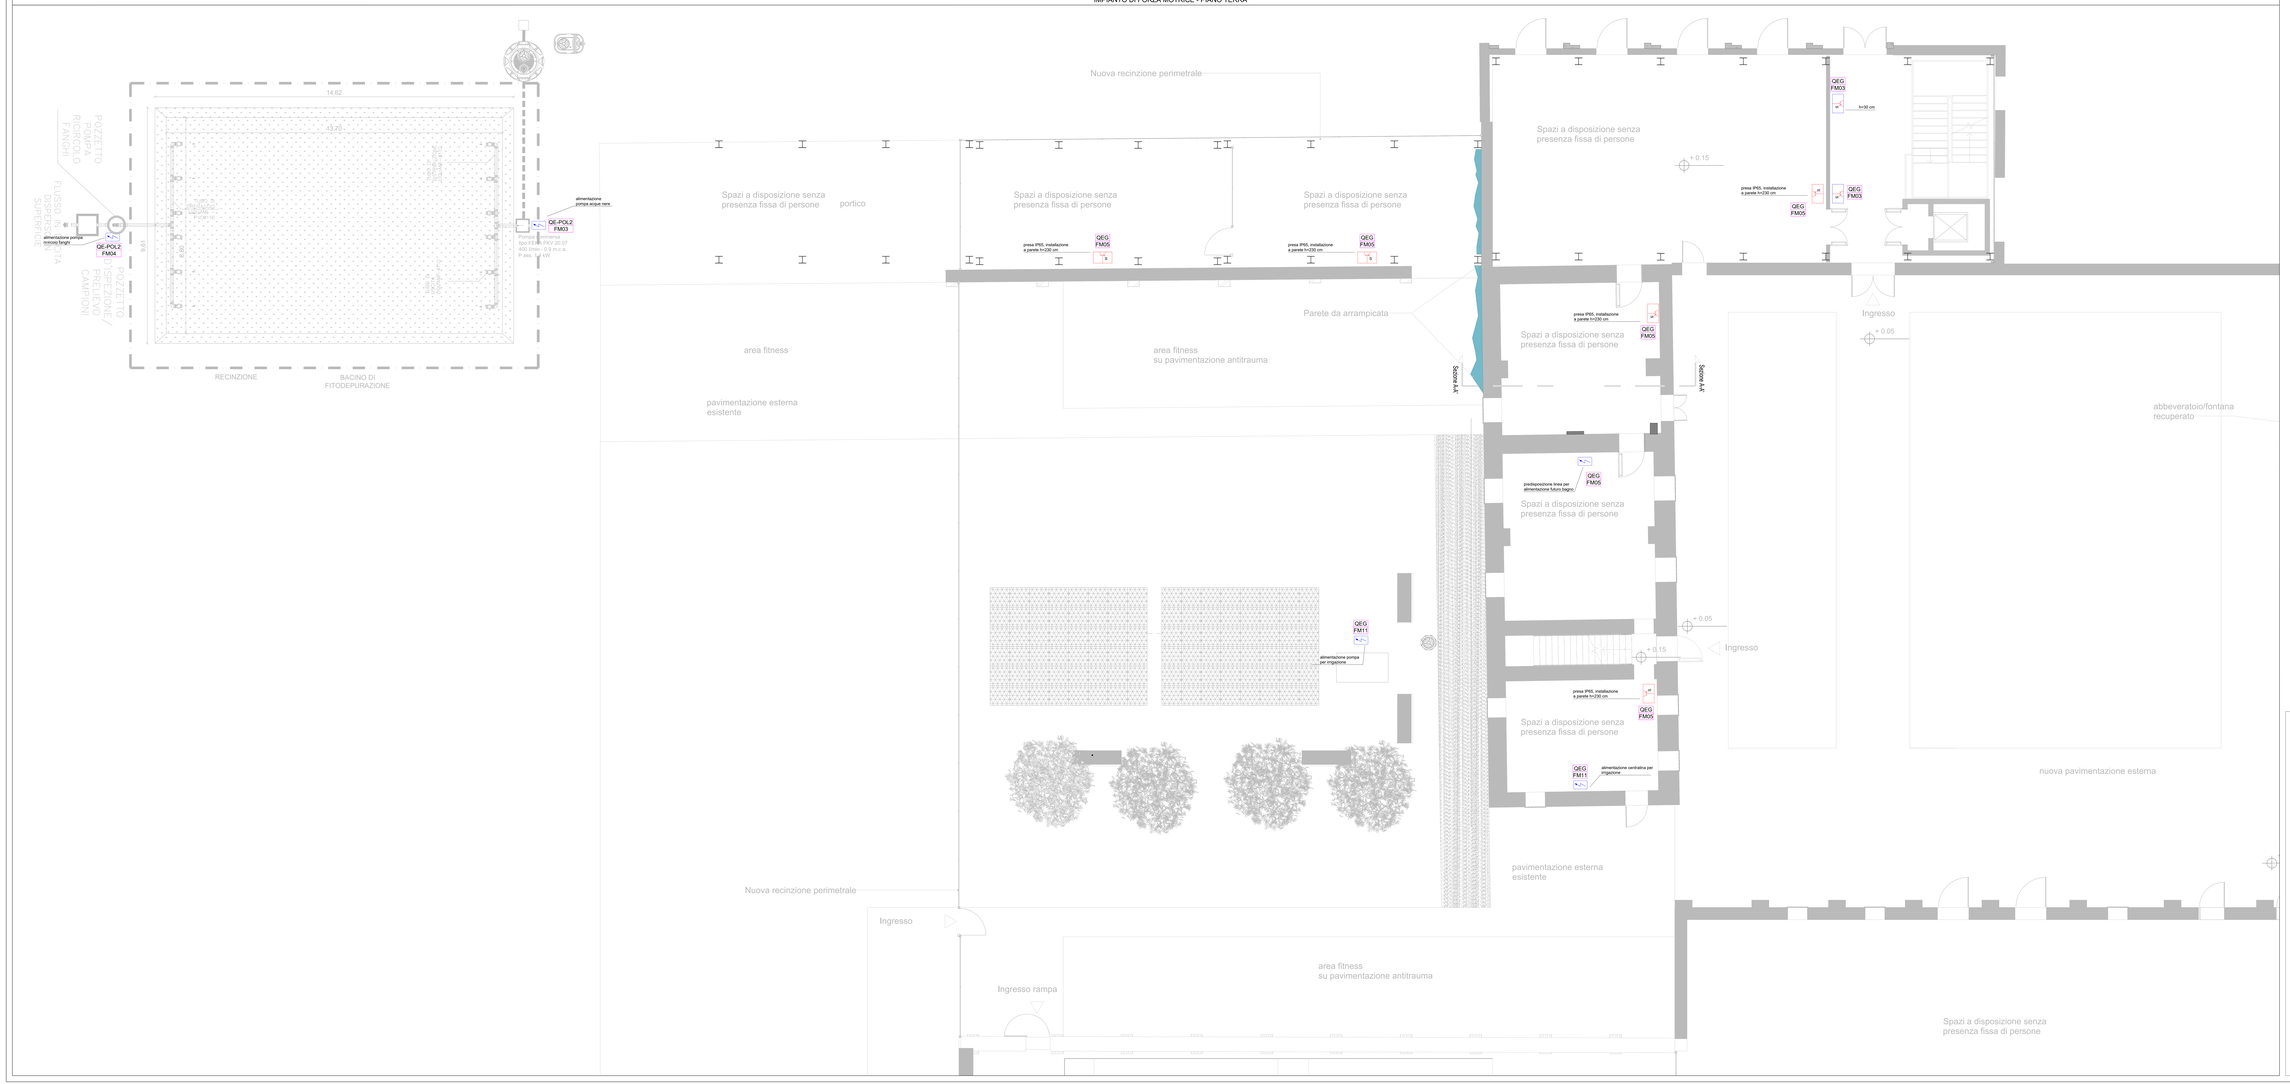

CLUSTER 2

LEGENDA IMPIANTO DI FORZA MOTRICE	
Simbolo	Descrizione
	Quadro elettrico o generale
	Quadro elettrico locale di stanza
	Presa FM2+2P + T in scatola porta Fcdi 3 moduli con coperchio
	2 Prese - Rx2,5P + T, 1 Spinaia Sipario (2P + T) in scatola porta Fcdi 3 moduli
	Presa Sipario Sistema (2P + T) in scatola porta Fcdi 3 moduli
	Scatola porta Fcdi 3 moduli
	Scatola porta Fcdi 3 moduli predisposta
	Scatola porta Fcdi installata a vista
	Alimentazione generica 230 V
	Alimentazione generica quadripolare 400 V
	Alimentazione generica quadripolare 400 V proveniente dall'altra'ala (Fcadi)
	Dorsale/linea qualsiasi in vista secondo indicazioni in relazione tecnica
	Tubazione installata a vista
	Tubazione incassata
	Delle: Canale bisaziale in PVC
	Tubazione in PVC di 25 mm dedicate alla linea di energia elettrica e/o alimentazione
	Tubazione in acciaio/alluminio dedicate ai cablaggi dei sistemi antincendio

La distribuzione elettrica è stata realizzata con tubazioni in PVC, pozzetti in cemento, cavi multipolari e/o bipolari in PVC con diametro minimo di 25 mm installati a vista o incassati a pavimento, cavi multipolari e/o bipolari in PVC con diametro minimo di 25 mm installati a vista o incassati a pavimento.

Scatole incassate a Parete

Ordinaria 2 PM2

Interruttori

Scatole da 4 moduli prese energia
Scatole da 4 moduli interruttori illuminazione

Particolari Prelazione TV

Ordinaria 2 PM2

Dati
1 Presa Rj 45
F-F/TP Cat 6A
1 Presa Tv
F-F/TV Cat 7

Centralino modificazione 4 moduli
(2 file da 4 moduli) incassato o parete

Finanziato dall'Unione Europea NextGenerationEU

Dipartimento per lo Sport

Governo Italiano

PROGETTO:

CENTRO PER L' EDUCAZIONE SPORTIVA ED AMBIENTALE MESINO

Cluster 2 - Rigenerazione ex Galoppatoio

CLIENTE:
Città di Torino
Direzione Sviluppo Economico e Settore Turismo
Direzione Manutenzioni
Direzione Sviluppo Economico e Commercio e ex Sport
Dipartimento Servizi Opere Infrastrutture e Mobilità
Direzione Verde e Parchi

RUP/CTP
Arch.Maria Vittoria

GRUPPO DI PROGETTAZIONE

Determina D.D. N°1882 DEL 27/09/2022

SOCIETÀ MANDATARIA/Mandataria/Coordinatore di Gruppo di Progettazione / Progettista

IAX srl
Via Il Cotso, 50
24021 Albano (BG)
info@iax.it

PROGETTISTA IMPIANTI

Prompianti srl
Via Ferrari, 4
37047 Bonavigo (VR)
t.gnesato@prompianti.it

GEOLOGO

Dott. Geologo Andrea Piano
Via Roma, 4
10010 Piverone (TO)
andrea@archeomapgeog.it

CONSULENTI

FABBRICATI
Arch.Paesaggista Diego Colonna

AMBIENTE
Studio Biosfera - Dott. Biologo Gianni Bettini
Myricae s.r.l - Dott. Agronomo Giordano Fossi
Dott. Agronomo Tommaso Vai

CUP: C13D22000080005

CODICE OPERA: 5057

FASE PROGETTUALE

PROGETTO ESECUTIVO

ELABORATO

IMPIANTO DI FORZA MOTRICE - PIANO TERRA

CODICE ELABORATO	ELAB.GRAF.						DATA	SCALA*
ARCHIVIO	LIVELLO	CAPITOLO	PARTE	CAPITOLO	PARTE	ELABORATO		1:50
Tipo di Elaborato	Descrizione	Prestazione	Unità	IMP	F1	dwg	Forza motrice	02

Rev. 1 - 01

NOME FILE: IM-FM_ELAB_GRAF_IMPIANO_DWF-DWG - impianto elettrico - impianto di forza motrice piano terra