ADH.2

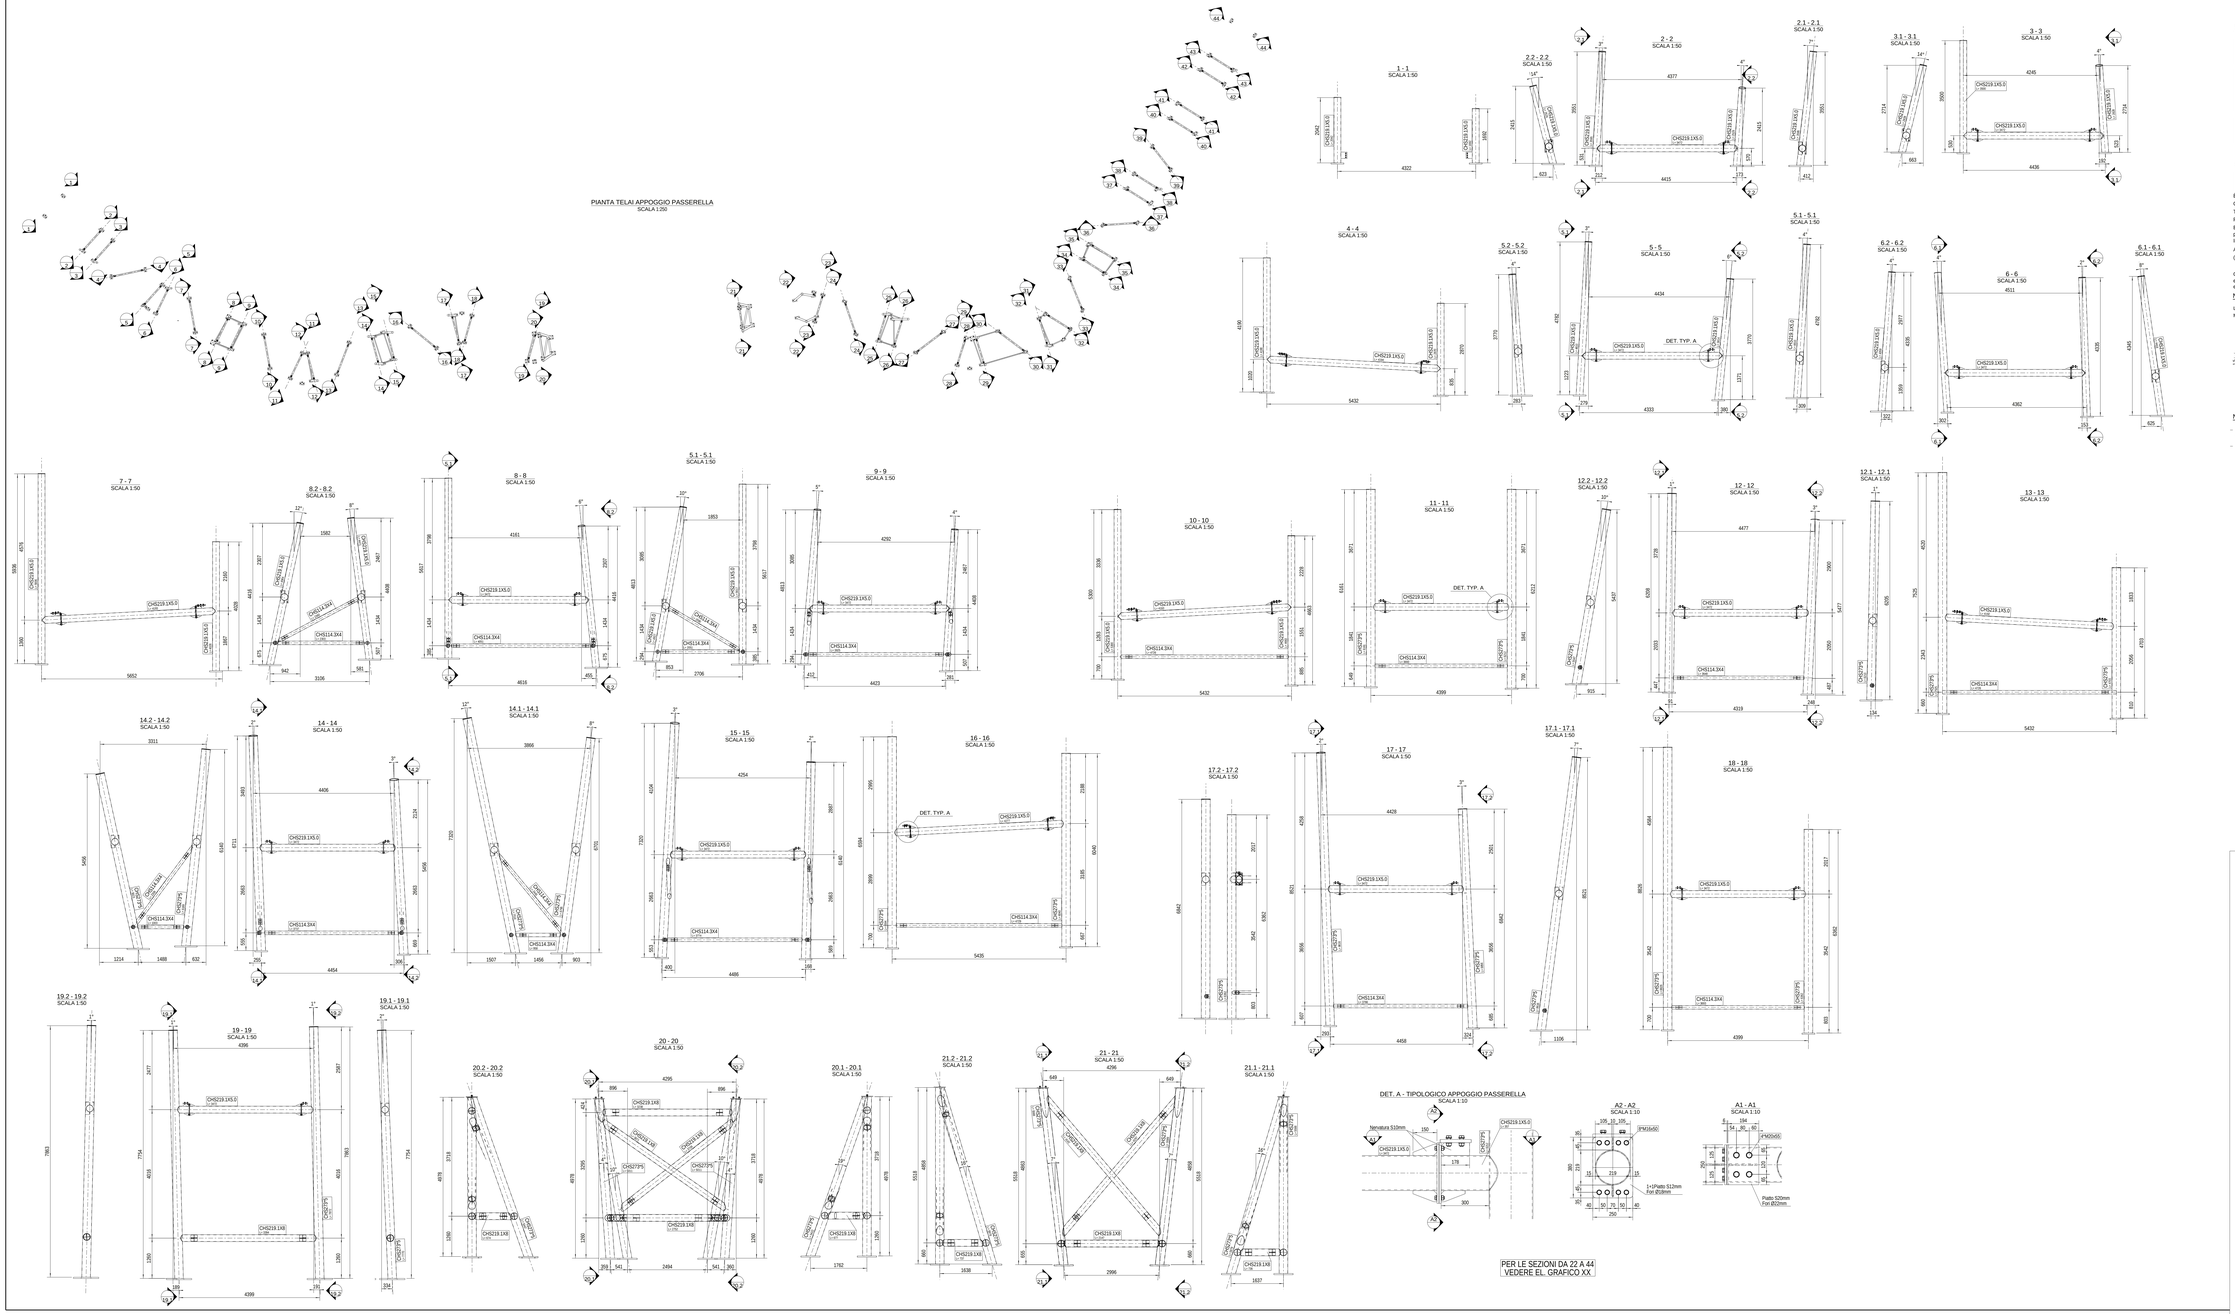

SPECIFICHE MATERIALI

		f_{yk} (N/mm²)	f_{tk} (N/mm²)	A_5 (%)
CARPENTERIA METALLICA	Qualità acciaio (UNI EN 10025-2)			
	S 355J2WP	355	510	≥ 20

CLASSE DI ESECUZIONE

In accordo con EN 1090 ed EN 1993-1-1

Strutture primarie	EXC2
Strutture secondarie	EXC2

	Classe (UNI EN ISO 898)	f_{yb} (N/mm²)	f_{tb} (N/mm²)
BULLONI	8.8	640	800

CALCESTRUZZO	R_{ck} (N/mm²)	Aggregato (mm)	Classe di esposizione ENV 206	a/c_{MAX}	Classe di consistenza	Copriferro CF (mm)
Fondazioni	37 (C30/37)	< 25	XC2	0.55	S4	40
Magro di fondazione	15 (C12/15)	< 32	X0		S4	

È severamente vietata qualunque aggiunta d'acqua in cantiere.
Classe di resistenza del cemento: Testo Unico per le Costruzioni (2008) - UNI EN 206-1:2006
Tutte le caratteristiche sopra riportate devono essere riportate nella bolla di consegna della fornitura.
Prima di ogni getto deve essere avvisata la D.L. strutturale.
Eseguire i prelievi per i controlli di accettazione del conglomerato secondo la normativa vigente per le Costruzioni 2008).
In ogni caso, deve essere comunque prelevato ALMENO UN PROVINO PER OGNI GIORNO DI GETTO.

ACCIAIO B450C (controllato in stabilimento)	f_y (N/mm²)	f_t (N/mm²)	A_{gt}
	> 450	> 540	> 7.5 %

Ogni fornitura deve essere marchiata secondo norma con il marchio depositato del Produttore e deve essere accompagnata da una copia conforme del relativo certificato, con data NON ANTERIORE a emesso dal Laboratorio Ufficiale incaricato del controllo in stabilimento.

NORME DI ESECUZIONE

LUNGHEZZE DI SOVRAPPOSIZIONE MINIME PER ARMATURE CORRENTI

Diametro	lb	l10	l12	l14	l16	l20	RETI
cm		50		60	65	80	2 maglie

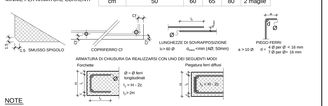

NOTE

- Tutte le misure dovranno essere verificate in loco
  Verificare inoltre la rispondenza delle quote indicate con i disegni architettonici.
- Nessuna opera in c.a. potrà essere gettata e disarmata senza la preventiva autorizzazione della D.L.

Finanziato dall'Unione europea NextGenerationEU

Dipartimento per lo Sport

Comune di Marsala

PROGETTO

CENTRO PER L' EDUCAZIONE SPORTIVA ED AMBIENTALE MEISINO

Cluster 1 - Cittadella dello Sport

CLIENTE
Città di Torino
Dipartimento Manutenzione e Servizi Tecnici
Direzione Servizi Tecnici
Servizio Infrastrutture per il Commercio e lo Sport

Dipartimento Grandi Opere, Infrastrutture e Mobilità
Direzione Verde e Parchi

RUP/CP
Arch.Maria Vittetta

GRUPPO DI PROGETTAZIONE — Determina D.D. N52382 — DEL 27/09/2023

SOCIETA' MANDATARIA / Coordinatore del Gruppo di Progettazione / Progettista

1AX srl
Via F. Crispi, 69
67051 - Avezzano (AQ)
info@1ax.it

PROGETTISTA IMPIANTI

PROIMPIANTI ENERGIA & INGEGNERIA
Proimpianti srl
Via Garibaldi, 89
67051 - Avezzano (AQ)
c.grenata@proimpianti.it

GEOLOGO

Dott. Geologo Andrea Piano
Via Provenzale 8
14100 - Asti
andrea@actsplangeologi.it

CONSULENTI

PAESAGGIO
Arch.Paesaggista Diego Colonna

AMBIENTE
Studio Biosfera - Dott. Biologo Gianni Bettini
Myricae s.r.l. - Dott. Agronomo Giordano Fossi
Dott. Agronomo Tommaso Vai

CUP: C19J22000080006 — CODICE OPERA: 5057

FASE PROGETTUALE: PROGETTO ESECUTIVO

ELABORATO: Passerella - Dettagli Portali 1/2

CODICE ELABORATO - ELAB.GRAF.							DATA	SCALA
COLLAUDO	PROGETTISTA	AUTORE	AREA	LIVELLO	TIPO FILE	DISCIPLINA	% DOCUMENTO	05/04/2024	1:10
1AX-1	ESECUTIVO	1AX	STR		DWG	STR	S4	REV.	1:250

NOME FILE 34-1AX_1_ESE_S07_STR-ELAB_GRAF_S4