IMPIANTO DI ILLUMINAZIONE INTERNA ORDINARIA E DI EMERGENZA

ZONA TERRAZZA GRANDE--SCALA 1:50

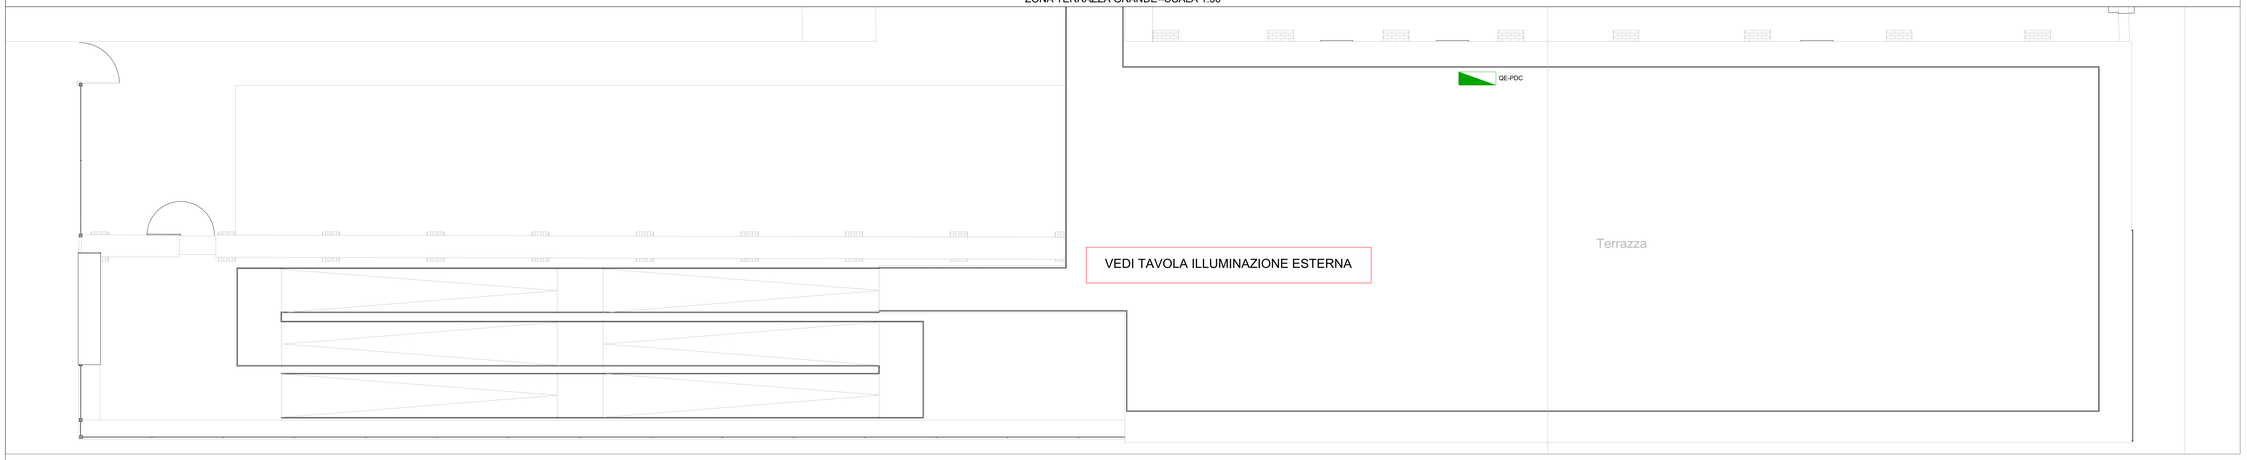

LEGENDA IMPIANTO DI ILLUMINAZIONE ORDINARIA

Simbolo	Descrizione
	Quadro elettrico in generale
	Quadro elettrico locale di stanza
	Interruttore unipolare su scatola portafrutti
	Pulsante unipolare su scatola portafrutti
	Plafone 600x600 da incasso tipo Disano 840 Led Panel UGR<19 - CRI 90 - 3394 lm - 4000 K- DALI
	Faro LED ad incasso tipo Fosnova Eco Lex 2 1380 lm 4000 K CLO-3- LED 14W– DALI
	Faro LED ad incasso tipo Fosnova Eco Lex 2 1380 lm 4000 K CLO CELL – LED 14W– ON /OFF
	Applique a parete tipo Fosnova Ines 14 W 874lm 3000 K
	Plafoniera Stagna 927 Echo bilampada 36W 4000 K
	Rivelatore di presenza per installazione in controsoffitto temporizzatore incluso:Tipo BEG PD2-M-1C
	Multisensore Luxmetrico e presenza tipo B.E.G. cod. PCDN-M-DACO DALI-2 installazione in controsoffitto
	Alimentazione generica 230 V
	Pulsante unipolare a triante su scatola porta frutti 5 moduli
	Ronzatore con segnalazione luminosa su scatola porta frutti 3 moduli
	Pulsante unipolare su scatola porta frutti 3 moduli
	Scatola da incasso con pulsante a triante
	Ronzatore, installazione su scatola portafrutti

La distribuzione elettrica è eseguita :
con cavo multipolare del tipo FG10OR16 (Cca-s1b,d1,a1) posato in canale portacavi in PVC installato a vista o incassato, oppure direttamente installato a vista o incassato e con cavo unipolare FS17 (Cca-s1b,d1,a1) posato in tubazione in PVC con diametro minimo di 25 mm installato a vista o incassato.

LEGENDA IMPIANTO DI ILLUMINAZIONE D'EMERGENZA

Simbolo	Descrizione
	Quadro elettrico in generale
	Predisposizione Armadio Rack Lan
	Lampada d'emergenza B.A. a plafone o a bandiera tipo Linergy Prodigy XL Led PX11N1GABRT 11W con pittogramma
	Lampada d'emergenza B.E. IP42, tipo Linergy Prodigy XL - - PX08N10EBI potenza 11 W
	Lampada d'emergenza S.E.,E.A., tipo Linergy Prodigy XL - - PZ09N10ARIC potenza 8 W , IP65

ZONA SALE E BAR--SCALA 1:50

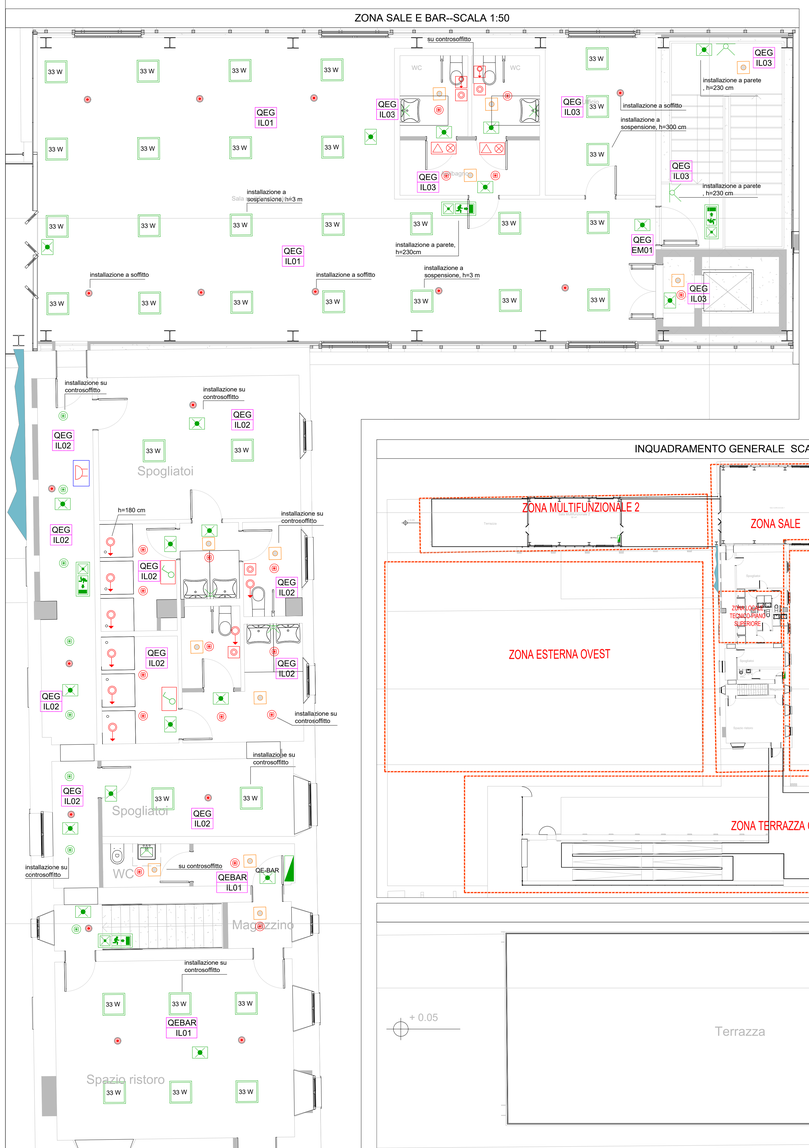

PIANO TERRA SCALA 1:50

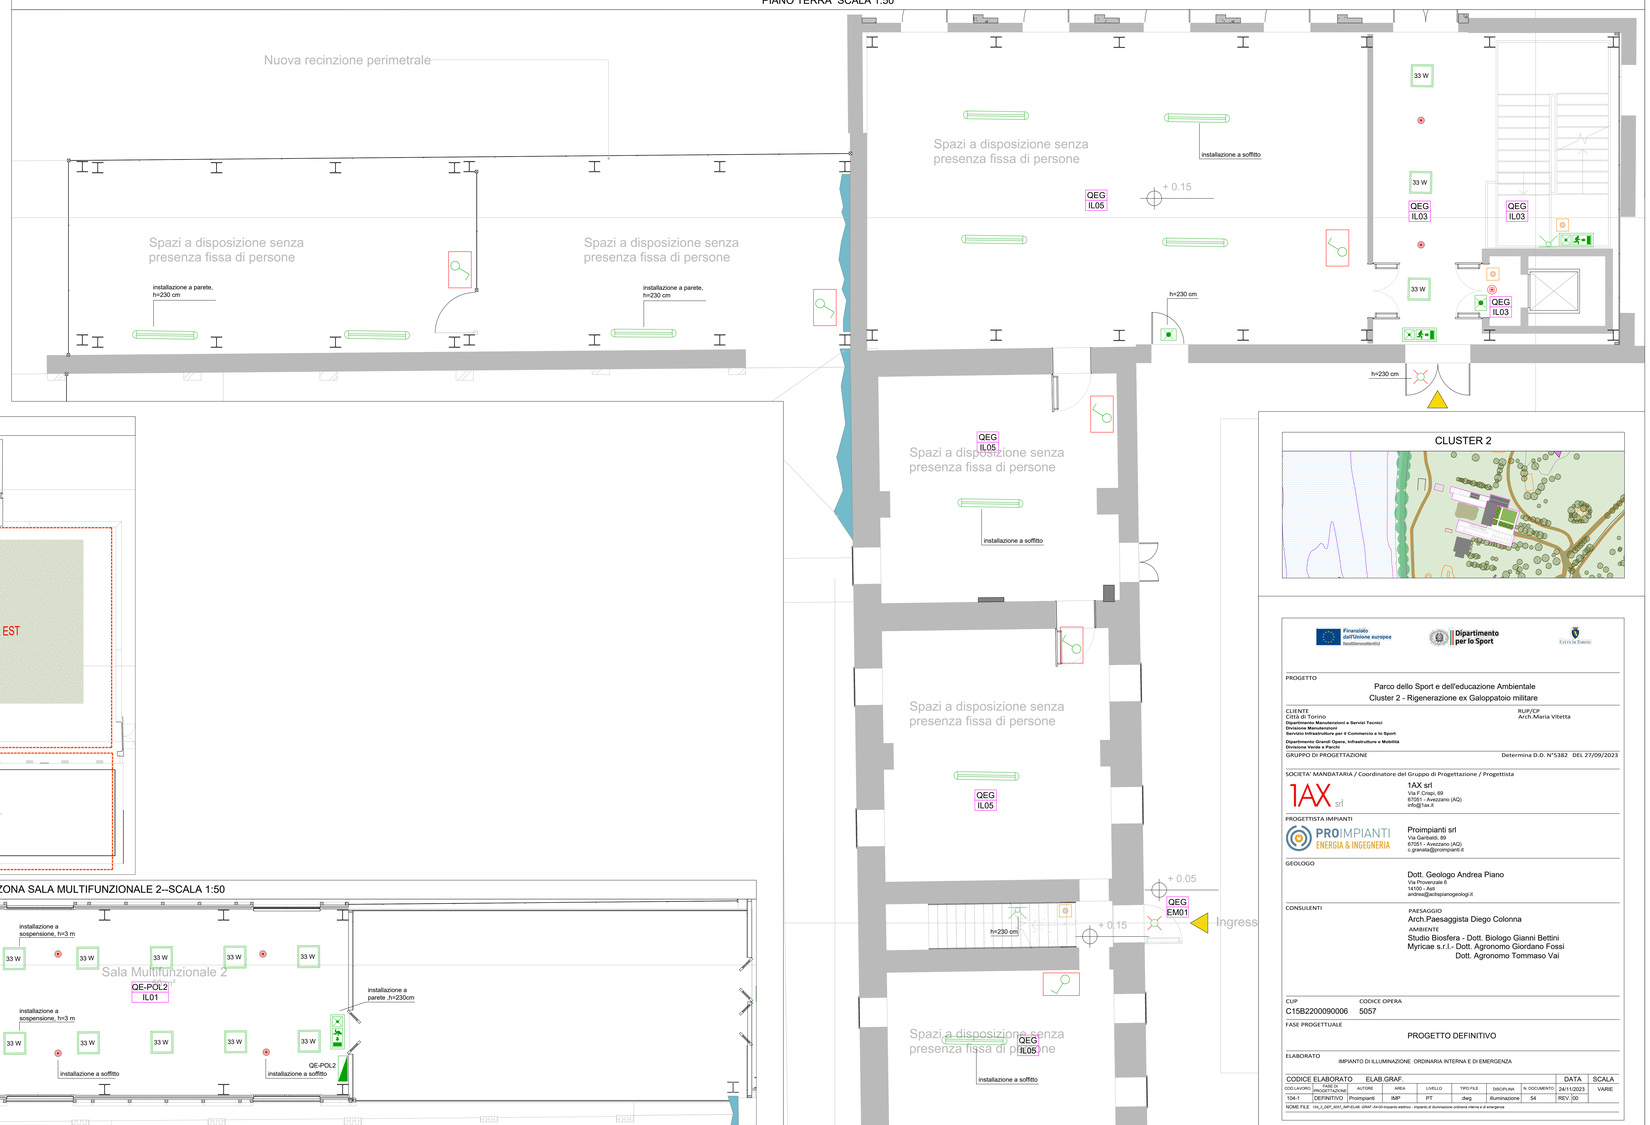

INQUADRAMENTO GENERALE SCALA 1:200

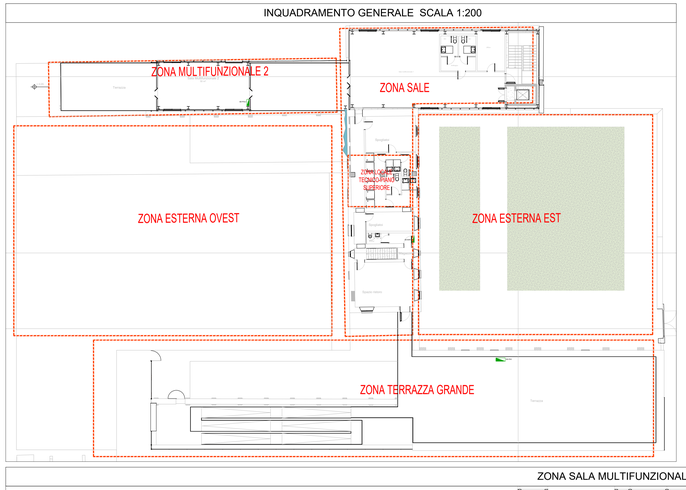

ZONA SALA MULTIFUNZIONALE 2--SCALA 1:50

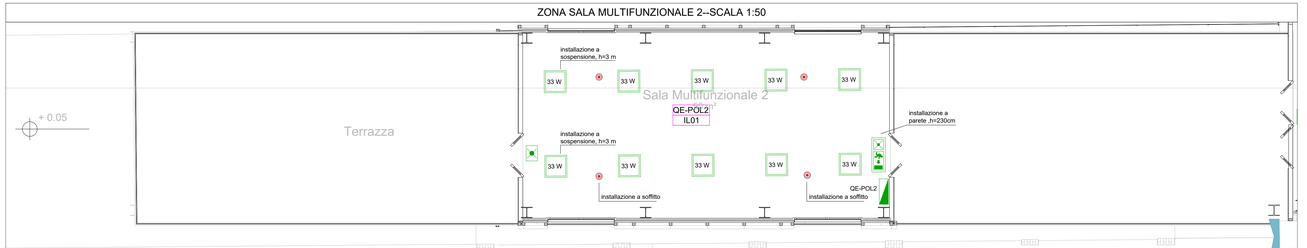

CLUSTER 2

Finanziato dall'Unione europea NextGenerationEU

Dipartimento per lo Sport

Città di Torino

PROGETTO

Parco dello Sport e dell'educazione Ambientale
Cluster 2 - Rigenerazione ex Galoppatoio militare

CLIENTE
Città di Torino
Dipartimento Manutenzioni e Servizi Tecnici
Divisione Manutenzioni
Direzione Commercio per il Commercio e lo Sport
Direzione
Dipartimento Grandi Opere, Infrastrutture e Mobilità
Divisione Verde e Parchi

RUP/CP
Arch.Maria Vitetta

GRUPPO DI PROGETTAZIONE
Determina D.D. N°5382 DEL 27/09/2023

SOCIETA' MANDATARIA / Coordinatore del Gruppo di Progettazione / Progettista
1AX srl
Via F. Crispi, 69
67051 - Avezzano (AQ)
info@1ax.it

PROGETTISTA IMPIANTI
PROIMPIANTI ENERGIA & INGEGNERIA
Proimpianti srl
Via Garibaldi, 89
67051 - Avezzano (AQ)
c.granata@proimpianti.it

GEOLOGO
Dott. Geologo Andrea Piano
Via Provinciale 6
14100 - Asti
andrea@pianogeologo.it

CONSULENTI
PAESAGGIO
Arch.Paesaggista Diego Colonna
AMBIENTE
Studio Biosfera - Dott. Biologo Gianni Bettini
Myricae s.r.l.- Dott. Agronomo Giordano Fossi
Dott. Agronomo Tommaso Vai

CUP
C15B2200090006

CODICE OPERA
5057

FASE PROGETTUALE
PROGETTO DEFINITIVO

ELABORATO
IMPIANTO DI ILLUMINAZIONE ORDINARIA INTERNA E DI EMERGENZA

CODICE ELABORATO			ELAB.GRAF.						DATA	SCALA
CODICE OPERA	FASE PROGETTUALE	AUTORE	AREA	LIVELLO	TIPO FILE	DISCIPLINA	N. DOCUMENTO			
104-1	DEFINITIVO	Proimpianti	IMP	PT	dwg	Illuminazione	54	REV. 00	24/11/2023	VARIE

NOME FILE 104_1_DEF_IMP_PT-ELAB_GRAF_54-00-Impianto elettrico - Impianto di illuminazione ordinaria interna e di emergenza