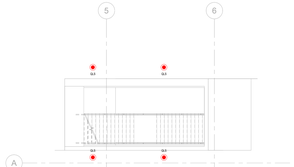

1 Illuminazione P0 Accesso Ovest
1 : 100

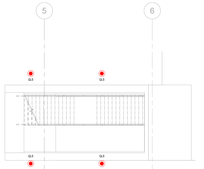

2 Illuminazione P0 Accesso Est
1 : 100

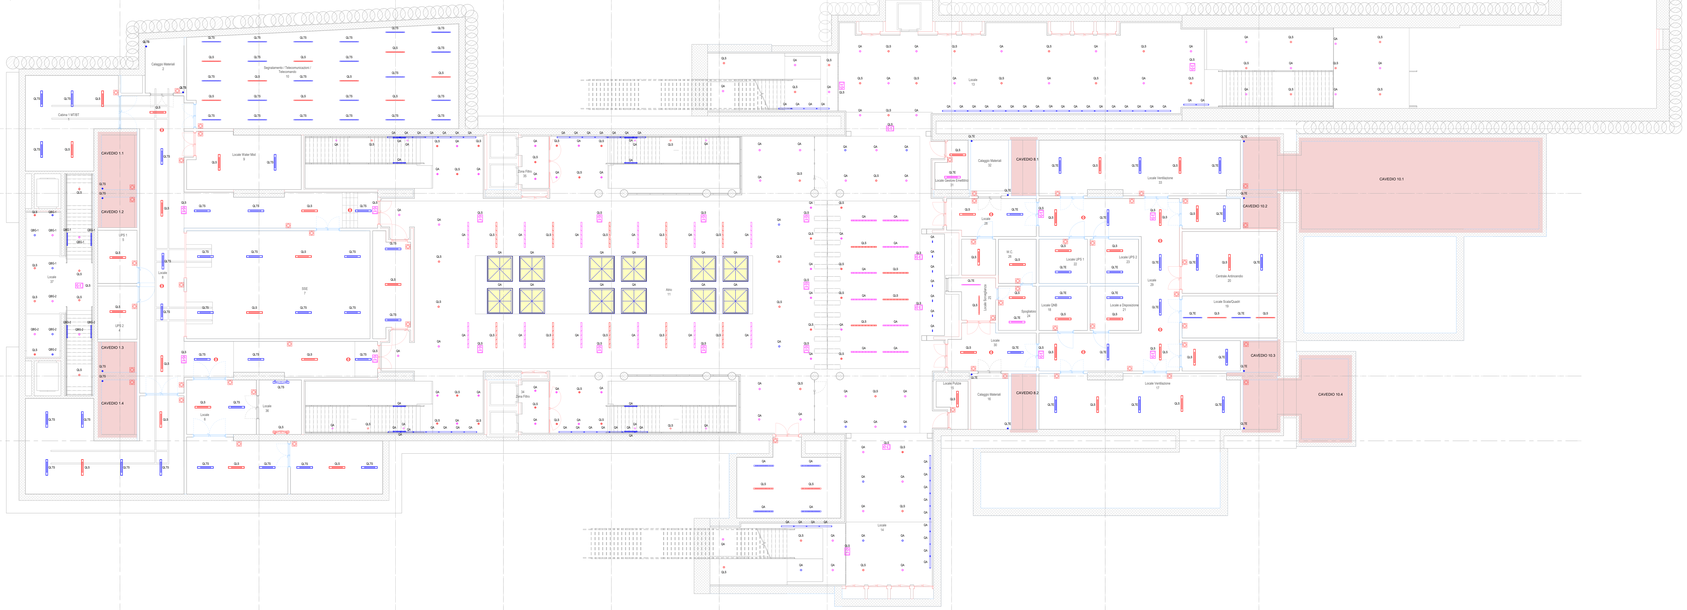

T13.3 - Legenda generale

Simbolo	ID_Codice Identifi	Descrizione
	LI_PCP	Punto di comando pulsante con sistema KNX, per posa a parete
	LI_SM-S	Sensore rilevamento di presenza e controllo con sistema KNX, per posa a soffitto

T13.3 - Apparecchi di illuminazione

Simbolo	Immagine prodotto	ID_Codice Identifi	Descrizione	Tipo di lampada	Temp colore	Potenza nominale	Tipo di montaggio	Flusso luminoso	Grado di UGR protezione
		LI_SCHOOLP_ORO_IP54-D200	Box luminoso per illuminazione ordinaria installazione a soffitto, IP54 potenza 75W, luminosità 8200 cmh	LED	3000 K	75 W	soffitto	8200 lm	>28 IP40
		LI_DALIAC-EMA_IP54-D500	Downlight a incasso per illuminazione di emergenza autonoma (20%), IP54 potenza 23 watt	LED	3000 K	23 W	incasso	2030 lm	>28 IP54
		LI_DALIAC-EMA_IP54-D500-UGR	Downlight a incasso per illuminazione di emergenza autonoma (20%), IP54 potenza 23 watt con UGR<19	LED	3000 K	23 W	incasso	2270 lm	>19 IP54
		LI_DALIAC-EMA_IP54-D600	Downlight a incasso per illuminazione di emergenza autonoma (20%), IP54 potenza 34 watt	LED	3000 K	34 W	incasso	3600 lm	>19 IP54
		LI_DALIAC-EMA_IP54-D600-UGR	Downlight a incasso per illuminazione di emergenza autonoma (20%), IP54 potenza 34 watt con UGR<19	LED	3000 K	34 W	incasso	3600 lm	>19 IP54
		LI_DALIAC-EMA_IP54-D04	Downlight a incasso per illuminazione di emergenza autonoma ventilazione, IP54 potenza 23 watt	LED	3000 K	23 W	incasso	2030 lm	>28 IP54
		LI_DALIAC-EMA_IP54-D04-UGR	Downlight a incasso per illuminazione di emergenza autonoma ventilazione, IP54 potenza 23 watt con UGR<19	LED	3000 K	23 W	incasso	2270 lm	>19 IP54
		LI_DALIAC-EMA_IP54-D06	Downlight a incasso per illuminazione di emergenza autonoma ventilazione, IP54 potenza 34 watt	LED	3000 K	34 W	incasso	3600 lm	>19 IP54
		LI_DALIAC-EMA_IP54-D06-UGR	Downlight a incasso per illuminazione di emergenza autonoma ventilazione, IP54 potenza 34 watt con UGR<19	LED	3000 K	34 W	incasso	3600 lm	>19 IP54
		LI_DALIAC-EMA_IP54-D04	Downlight a incasso per illuminazione ordinaria, IP54 potenza 23 watt	LED	3000 K	23 W	incasso	2030 lm	>28 IP54
		LI_DALIAC-EMA_IP54-D04-UGR	Downlight a incasso per illuminazione ordinaria, IP54 potenza 23 watt allargamento ricetto	LED	3000 K	23 W	incasso	2270 lm	>19 IP54
		LI_LAVA-EMC_IP4-D200	Apparecchio di arredo urbano, installazione su palo, IP44 potenza 50W illuminazione di emergenza autonoma, ottica centralizzata, alta luminosità, IP44 potenza 50W	LED	3000 K	50 W	a palo da terra	6750 lm	- IP66
		LI_LAMAC-CAN_IP20-T04	Lama di luce da incasso per illuminazione ordinaria	LED	3000 K	13 W	incasso	825 lm	>19 IP40
		LI_LINAC-EMA_IP54-S09-L2000	L'unare da incasso per illuminazione ed emergenza autonoma, IP54 potenza 40 watt lunghezza 2000 mm	LED	3000 K	50 W	incasso	4800 lm	>28 IP54
		LI_LINAC-EMC_IP54-S09-L2000	L'unare da incasso per illuminazione ed emergenza autonoma centralizzata, IP54 potenza 40 watt lunghezza 2000 mm	LED	3000 K	50 W	incasso	4800 lm	>28 IP54
		LI_LINAC-CRO_IP54-S09-L1200	L'unare da incasso per illuminazione ordinaria, IP54 potenza 18 watt lunghezza 1200 mm	LED	3000 K	18 W	incasso	1500 lm	>28 IP54
		LI_LINAC-CRO_IP54-S09-L1200	L'unare da incasso cockpit per illuminazione ordinaria, IP54 potenza 12 W lunghezza 1200 mm	LED	4000 K	12 W	incasso	960 lm	>28 IP65
		LI_LINOS-EMA_IP54-S09-L2000	L'unare a sospensione per illuminazione di emergenza autonoma, IP54 potenza 40 watt 50 watt lunghezza 2000 mm	LED	3000 K	50 W	sospensione	4800 lm	>28 IP54
		LI_LINOS-EMC_IP54-S09-L2000	L'unare a sospensione per illuminazione di emergenza centralizzata, IP54 potenza 50 watt	LED	3000 K	50 W	sospensione	4800 lm	>28 IP54
		LI_LMP-B_SU	Apparecchio di illuminazione di emergenza per posa a parete, corrugato di polipropilene, visibilità 20m	LED	6000 K	2 W	a controsoffitto - Bandiera	3 lm	IP40
		LI_PLFRAC-EMA_IP65-D4PR	Plafoniera per illuminazione di emergenza autonoma centralizzata orizzontale a parete, IP65 potenza 2X24 watt	LED	4000 K	58 W	parete	7600 lm	>22 IP65
		LI_PLFRAC-EMC_IP65-D4PR	Plafoniera per illuminazione ordinaria installazione orizzontale a parete, IP65 potenza 2X24 watt	LED	4000 K	58 W	parete	7600 lm	>22 IP65
		LI_PLFRAV-CRO_IP65-1x50W	Plafoniera per illuminazione ordinaria installazione verticale a parete, IP65 1x50W	LED	4000 K	35 W	parete verticale	4900 lm	>22 IP65
		LI_PLFSOF-EMA_IP65-1x40W-UG	Plafoniera per illuminazione di emergenza autonoma installazione a soffitto, IP65 1x40W UGR	LED	4000 K	40 W	soffitto	5600 lm	>19 IP65
		LI_PLFSOF-EMA_IP65-D4PR	Plafoniera per illuminazione di emergenza autonoma centralizzata installazione a soffitto, IP65 potenza 2X24 watt	LED	4000 K	58 W	soffitto	7600 lm	>22 IP65
		LI_PLFSOF-EMC_IP65-1x40W-UG	Plafoniera per illuminazione di emergenza centralizzata installazione a soffitto, IP65 1x40W UGR	LED	4000 K	40 W	soffitto	5600 lm	>19 IP65
		LI_PLFSOF-EMC_IP65-D4PR	Plafoniera per illuminazione di emergenza centralizzata installazione a soffitto, IP65 potenza 2X24 watt	LED	4000 K	58 W	soffitto	7600 lm	>22 IP65
		LI_PLFSOF-ORD_IP65-1x50W	Plafoniera per illuminazione ordinaria installazione a soffitto, IP65 1x50W	LED	4000 K	35 W	soffitto	4900 lm	>22 IP65
		LI_PLFSOF-ORD_IP65-D4PR	Plafoniera per illuminazione ordinaria installazione a soffitto, IP65 potenza 2X24 watt	LED	4000 K	58 W	soffitto	7600 lm	>22 IP65
		LI_PRO-EMA_IP4-S-E04	Proiettore orientabile per illuminazione ed emergenza autonoma centralizzata, IP44 potenza 40 watt	LED	3000 K	40 W	parete	4600 lm	>28 IP40
		LI_PRO-EMC_IP4-S-E04	Proiettore orientabile per illuminazione ed emergenza centralizzata, IP44 potenza 40 watt	LED	3000 K	40 W	parete	4600 lm	>28 IP40

KEY PLAN

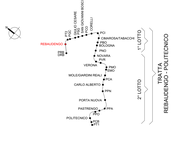

MINISTERO
DELLE INFRASTRUTTURE E DELLA MOBILITÀ SOSTENIBILI
STRUTTURA TECNICA DI MISSIONE

Mims

COMUNE DI TORINO

CITTÀ DI TORINO

METROPOLITANA AUTOMATICA DI TORINO
LINEA 2 - TRATTA POLITECNICO - REBAUDENGO

PROGETTAZIONE DEFINITIVA
Lotto Costruttivo 1: Rebaudengo - Bologna

PROGETTO DEFINITIVO

DIRETTORE PROGETTAZIONE
Ing. Stefano Stefanutti
Ordine degli Ingegneri della Provincia di Torino n. 6038S

IL PROGETTISTA:
INFRA.TO Infrastrutture Infrastructure per la mobilità
INFRATRASPORTI.TO S.r.l.

Ing. E. Cova
Ordine degli Ingegneri della Provincia di Torino n. 6038S

Ing. F. Astarone
Ordine degli Ingegneri della Provincia di Torino n. 12287J

IMPIANTI NON DI SISTEMA - STAZIONE REBAUDENGO
IMPIANTO ELETTRICO DI ILLUMINAZIONE
DISTRIBUZIONE APPARECCHI ILLUMINANTI PIANO ATRIO E ACCESSI

ELABORATO	REV.	SCALA	DATA
IDR. MANAGER: Geom. L. D'Acciardi	0	1 : 100	20/10/23
MTL2T1A1D IELSRBT005	2		

AGGIORNAMENTI

REV.	DESCRIZIONE	DATA	REDATTO	CONTROL.	APPROV.	VISTO
0	EMISSIONE	31/03/22	Lâe	AGA	Fêz	RÇ
1	EMISSIONE FINALE A SEGUITO DI VERIFICA PREVENTIVA	22/06/23	Lâe	Fêz	Fêz	RÇ
2	EMISSIONE FINALE A SEGUITO DI VERIFICA PREVENTIVA	20/10/23	Lâe	Fêz	Fêz	RÇ

LOTTO 1	CARTELLA	12.2.1	54	MTL2T1A1D	IELSRBT005

STAZIONE APPALTANTE

DIRETTORE DI DIVISIONE INFRASTRUTTURE E MOBILITÀ
Ing. R. Bertasso

RESPONSABILE UNICO DEL PROCEDIMENTO
Ing. A. Straziano