IMPIANTO DI ILLUMINAZIONE E FORZA MOTRICE ESTERNA

ZONA ESTERNA -SCALA 1:100

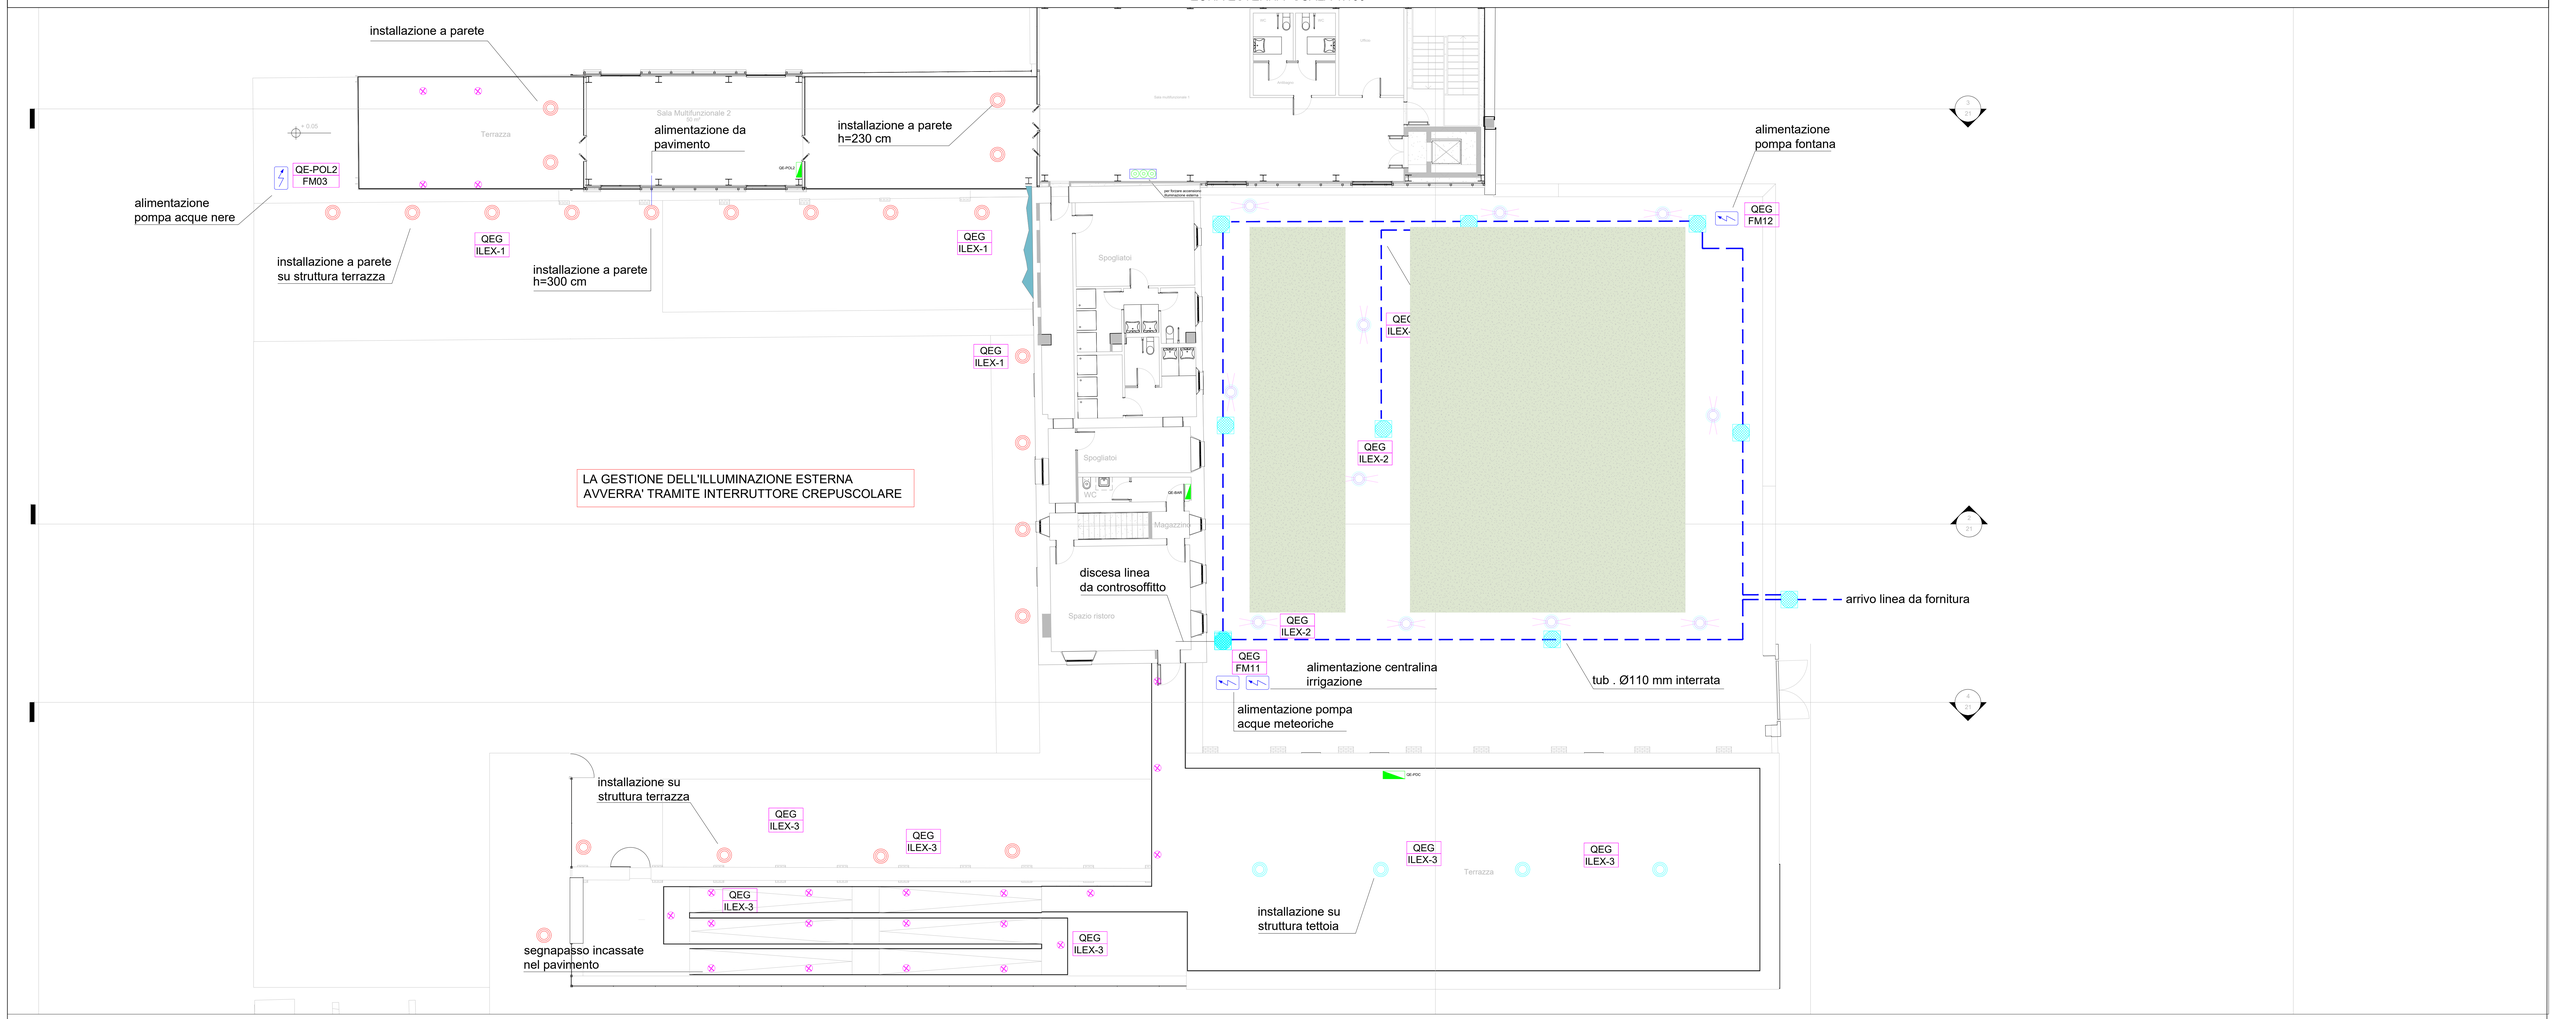

CLUSTER 2

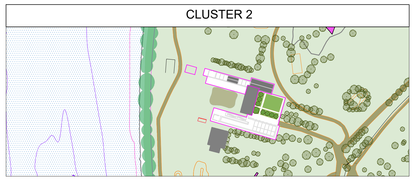

INQUADRAMENTO GENERALE---SCALA 1:200

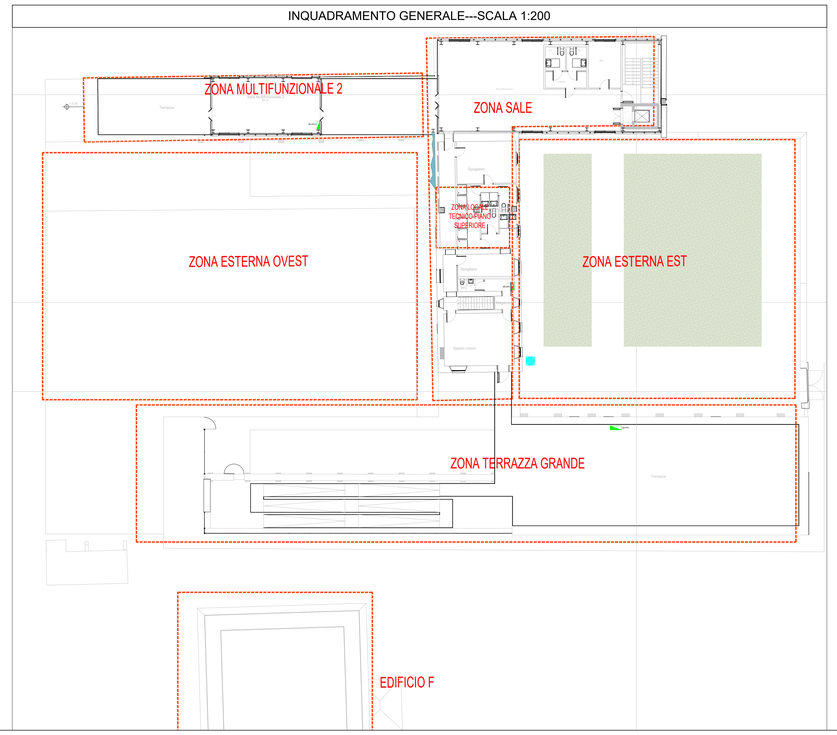

LEGENDA IMPIANTO DI ILLUMINAZIONE E FM ESTERNA

Simbolo	Descrizione
	Quadro elettrico in generale
	Quadro elettrico locale di stanza
	Proiettori a parete tipo DISANO CRIPTO SMALL 1711 asimmetrico 3000K, con pellicola per riduzione emissione raggi ultravioletti
	Illuminazione da Palo, h=3 m, tipo DISANO ISCHIA 3590 3000K, con pellicola per riduzione emissione raggi ultravioletti con palo conico tipo DISANO 1481 colore antracite, h=3 m
	Proiettori a parete tipo DISANO CRIPTO SMALL 1712 simmetrico 3000K, con pellicola per riduzione emissione raggi ultravioletti
	Corpo Illuminante da Palo Tipo DISANO ISEO 3363 31W 3000K con pellicola filtro raggi UV sotto 500nm. Installazione su palo esistente
	Corpo Illuminante da Palo Tipo DISANO GARDA 3353 35W 3000K con pellicola filtro raggi UV sotto 500nm. Installazione su palo h=3 m, di nuova fornitura tipo DISANO 1481 ANTRACITE
	Corpo Illuminante segnapasso tipo ARELUX XPUCK PK02WW 2x6W con alimentatore integrato, 3000K,con pellicola filtro raggi UV sotto 500nm
	Alimentazione generica 230 V
	Cavidotti interrati per energia e segnale, dimensione indicata in planimetria
	Pozzetto 600 x 600 mm dedicato alla distribuzione telefonica

Finanziato dall'Unione europea NextGenerationEU

Dipartimento per lo Sport

Città di Torino

PROGETTO

Parco dello Sport e dell'educazione Ambientale
Cluster 2 - Rigenerazione ex Galoppatoio militare

CLIENTE
Città di Torino
Dipartimento Manutenzioni e Servizi Tecnici
Divisione Manutenzioni
Servizio Infrastrutture per il Commercio e lo Sport
Dipartimento Grandi Opere, Infrastrutture e Mobilità
Divisione Verde e Parchi

RUP/CP
Arch.Maria Vitetta

GRUPPO DI PROGETTAZIONE — Determina D.D. N°5382 DEL 27/09/2023

SOCIETA' MANDATARIA / Coordinatore del Gruppo di Progettazione / Progettista

1AX srl
Via F.Crispi, 69
67051 - Avezzano (AQ)
info@1ax.it

PROGETTISTA IMPIANTI

PROIMPIANTI ENERGIA & INGEGNERIA
Proimpianti srl
Via Garibaldi, 89
67051 - Avezzano (AQ)
c.granata@proimpianti.it

GEOLOGO

Dott. Geologo Andrea Piano
Via Provenzale 6
14100 - Asti
andrea@actispianogeologi.it

CONSULENTI

PAESAGGIO
Arch.Paesaggista Diego Colonna

AMBIENTE
Studio Biosfera - Dott. Biologo Gianni Bettini
Myricae s.r.l.- Dott. Agronomo Giordano Fossi
Dott. Agronomo Tommaso Vai

CUP
C15B2200090006

CODICE OPERA
5057

FASE PROGETTUALE
PROGETTO DEFINITIVO

ELABORATO
IMPIANTO DI ILLUMINAZIONE E FORZA MOTRICE ESTERNA

CODICE ELABORATO		ELAB.GRAF.						DATA	SCALA
COD.LAVORO	FASE DI PROGETTAZIONE	AUTORE	AREA	LIVELLO	TIPO FILE	DISCIPLINA	N. DOCUMENTO	24/11/2023	VARIE
104-1	DEFINITIVO	Proimpianti	IMP	PT	.dwg	illuminazione	55	REV. 00	

NOME FILE 104_2_DEF_5057_IMP-ELAB. GRAF.-55-00-Impianto elettrico - Impianto di illuminazione e forza motrice esterna