IMPIANTO DI ILLUMINAZIONE ORDINARIA INTERNA E DI EMERGENZA - PIANO TERRA

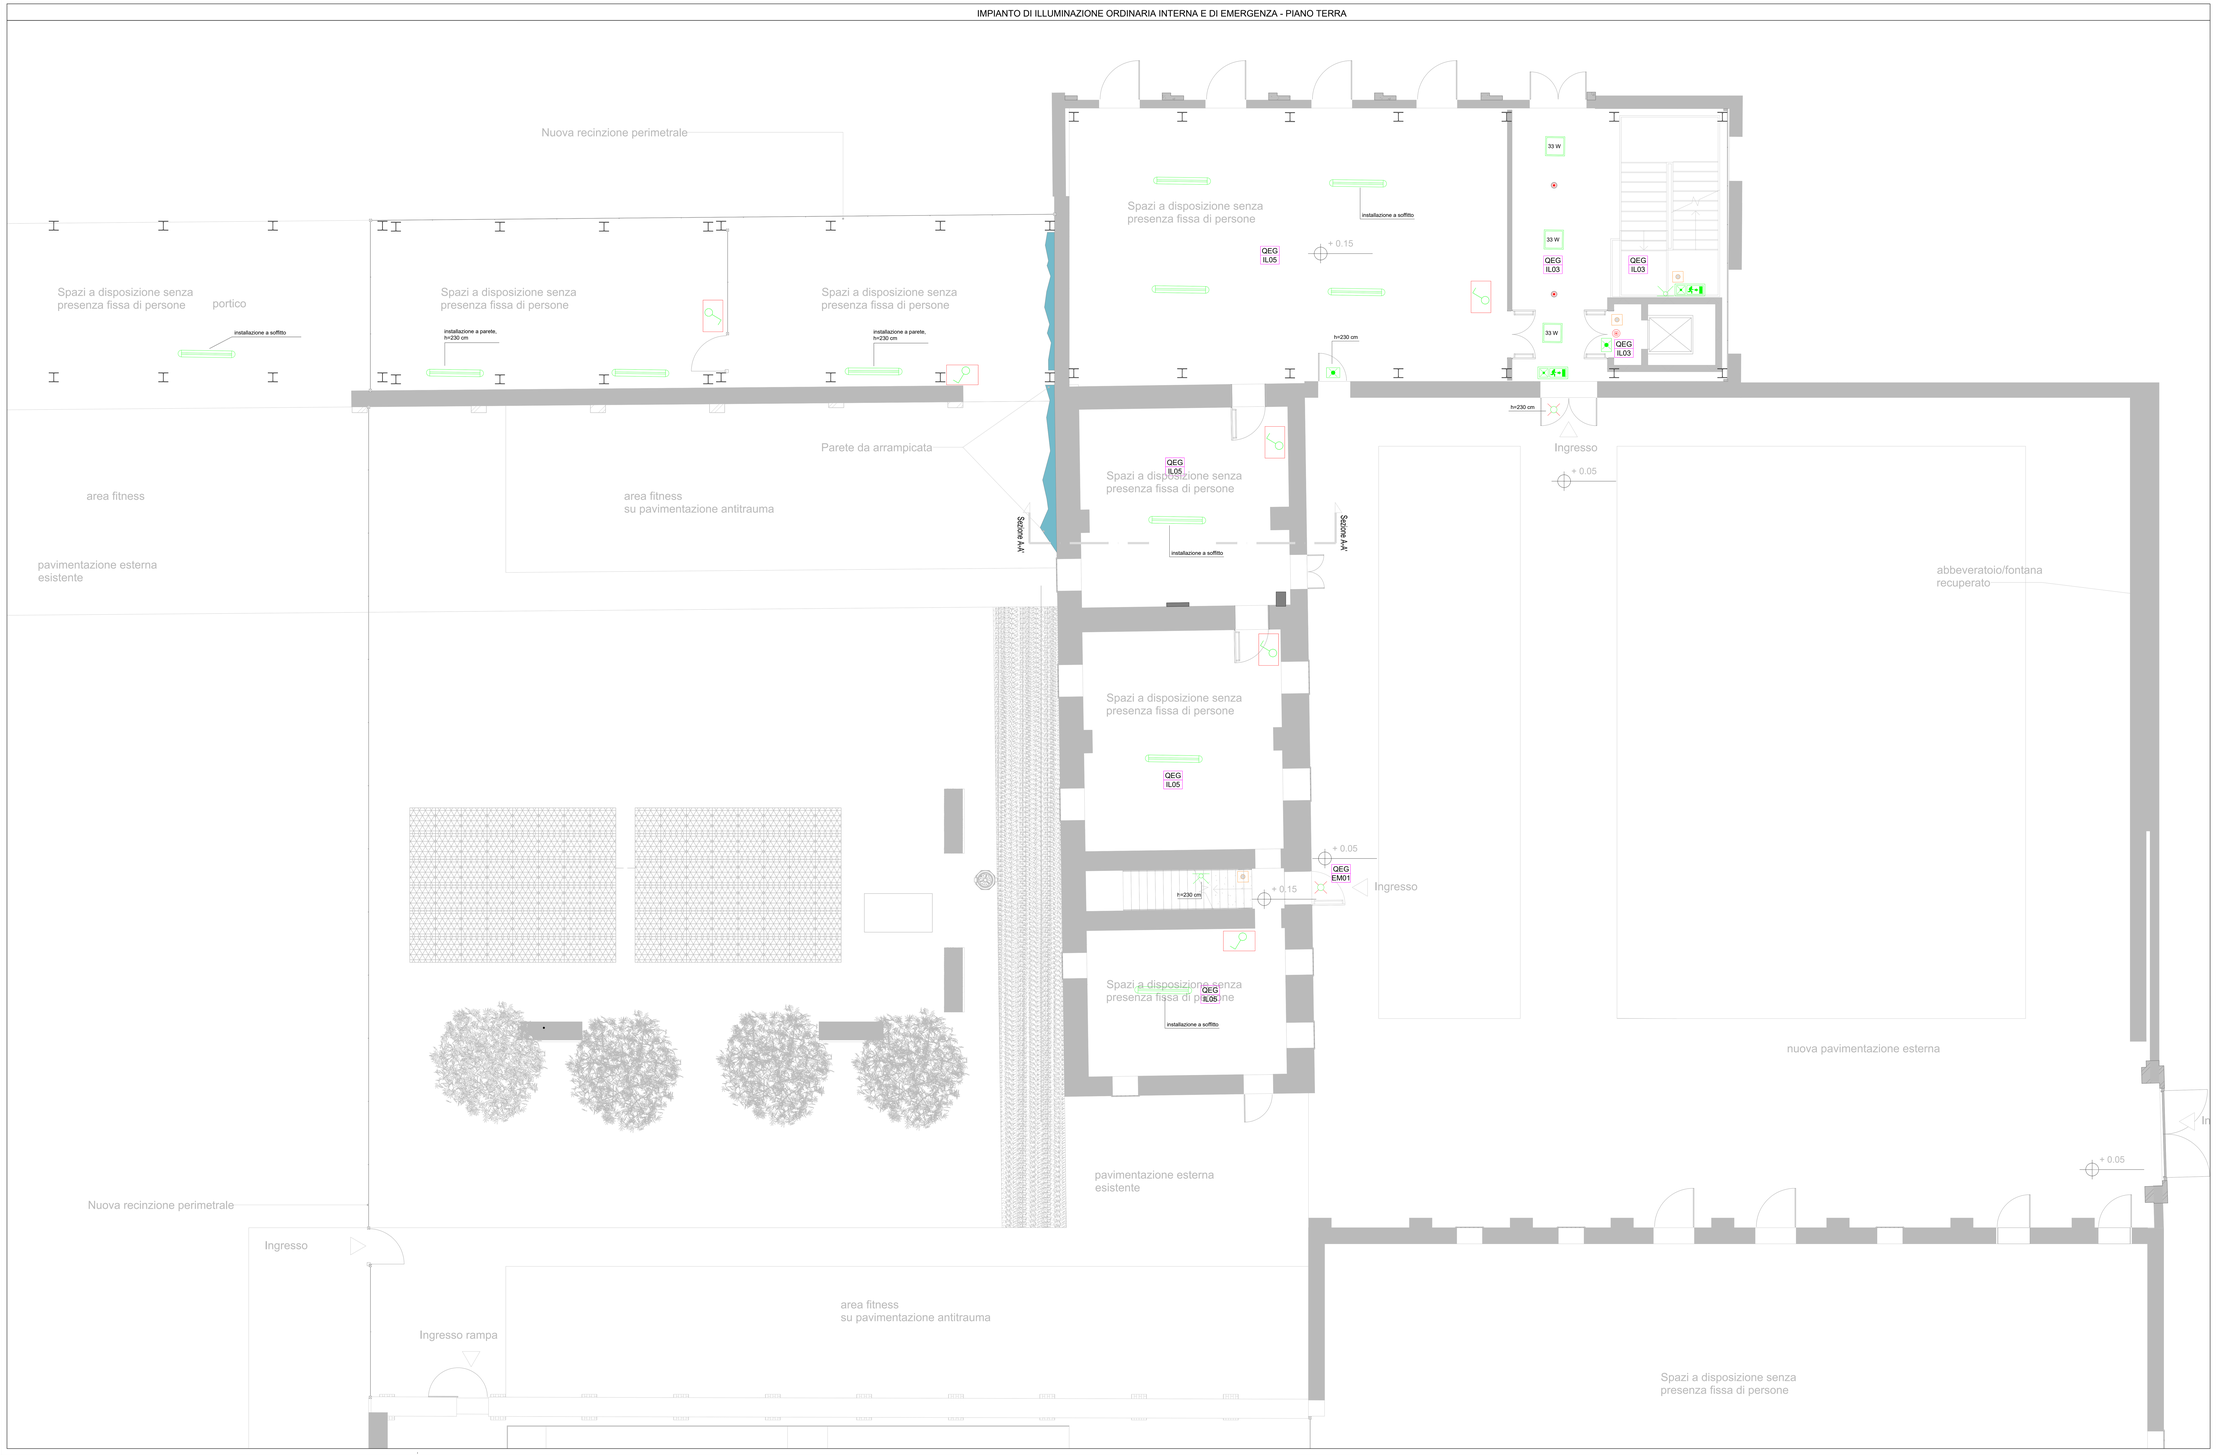

CLUSTER 2

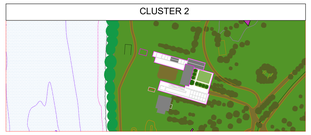

LEGENDA IMPIANTO DI ILLUMINAZIONE ORDINARIA

Simbolo	Descrizione
	Quadro elettrico in generale
	Quadro elettrico locale di stanza
	Interruttore unipolare su scatola portafruti
	Pulsante unipolare su scatola portafruti
	Plafone 600x600 da incasso tipo Osaino 840 Led Panel UGR<19, CRI 80, 33W, 3318 lm, 4000 K, DALI
	Faro LED ad incasso tipo Fosnova Eco Leo 2 1380 lm 4000 K CLO-DL- LED 14W- DALI
	Faro LED ad incasso tipo Fosnova Eco Leo 2 1380 lm 4000 K CLO-SLL- LED 14W- ON-OFF
	Applique a parete tipo Fosnova Inea 14 W 6740lm 3000 K
	Plafoniera Stagna 927 Echo Interrapede 36W 4000 K
	Rivelatore di presenza per installazione in controsoffitto temporizzatore incluso Tipo BEG PD2-M-TC
	Modlisenzore Luxmetrico e presenza tipo B.E.G. cod. PD2N-M-DALI CLO-L2, installazione in controsoffitto
	Alimentatore generico 230 V
	Pulsante unipolare a tirante su scatola porta fusibili modulo
	Ronzatore con segnalazione luminosa su scatola porta fusibili 3 moduli
	Pulsante unipolare su scatola porta fusibili 3 moduli
	Scatola da incasso con pulsante a tirante
	Ronzatore, installazione su scatola portafruti

La distribuzione elettrica è eseguita :
FG16OR16 (Cca-s3,d1,a1) 3x16OR16 (Cca-s3,d1,a1) posato in canale metallico e in tubazione in PVC con diametro esterno di 25 mm installato a vista e incassato o con cavo unipolare FS17 (Cca-s3,d1,a1) posato in tubazione in PVC con diametro esterno di 25 mm installata a vista o incassata.

LEGENDA IMPIANTO DI ILLUMINAZIONE D'EMERGENZA

Simbolo	Descrizione
	Quadro elettrico in generale
	Predisposizione Armadio Rack Lan
	Lampada d'emergenza S.A. a parete o a bandiera tipo Linergy Prodigy XL Led PX11W30IP65 11W cod.gdlugnanna
	Lampada d'emergenza S.E. IP42, tipo Linergy Prodigy XL , PX20W1S0IP. potenza 11-15
	Lampada d'emergenza S.E./S.A. , tipo Linergy Prodigy XL , PX20W1SA0IPC. potenza 8 W , IP65

Scatola incassata a Parete

Ordinaria
2 P40

Interruttori

Scatola da 4 moduli prese energia
Scatola da 4 moduli interruttori illuminazione

Particolare Prestazione TV

Ordinaria
2 P40

Dati
1 Presa RJ 45
F/FTP Cat 6A
1 Presa TV
1 Presa SAT

Centralino multifunzione 4 moduli
(2 file da 4 moduli) incassato a parete

Finanziato dall'Unione europea NextGenerationEU

Dipartimento per lo Sport

Città di Torino

PROGETTO

CENTRO PER L' EDUCAZIONE SPORTIVA ED AMBIENTALE MEISINO
Cluster 2 - Rigenerazione ex Galoppatoio

CLIENTI
CITTÀ DI TORINO
Dipartimento Manutenzioni e Servizi Tecnici
Direzione Manutenzioni
Servizio Infrastrutture per il Commercio e lo Sport
Dipartimento Grandi Opere, Infrastrutture e Mobilità
Direzione Verde e Parchi

RUP/CP
Arch.Maria Vittetta

GRUPPO DI PROGETTAZIONE — Determina D.D. N°5382 DEL 27/09/2023

SOCIETA' MANDATARIA / Coordinatore del Gruppo di Progettazione / Progettista
1AX srl
Via F.Crispi, 69
87051 - Acazzano (AQ)
info@1ax.it

PROGETTISTA IMPIANTI
PRO IMPIANTI ENERGIA & INGEGNERIA
Prosimpianti srl
Via Garibaldi, 89
87051 - Acazzano (AQ)
c.granata@prosimpianti.it

GEOLOGO
Dott. Geologo Andrea Piano
Via Provenzale 8
14100 - Asti
andrea@actisplanogeologi.it

CONSULENTI
PAESAGGIO
Arch.Paesaggista Diego Colonna
AMBIENTE
Studio Biosfera - Dott. Biologo Gianni Bettini
Myricae s.r.l.- Dott. Agronomo Giordano Fossi
Dott. Agronomo Tommaso Vai

CUP C13I22000080006 — CODICE OPERA 5057

FASE PROGETTUALE
PROGETTO ESECUTIVO

ELABORATO
IMPIANTO DI ILLUMINAZIONE ORDINARIA INTERNA E DI EMERGENZA - PIANO TERRA

CODICE ELABORATO			ELAB.GRAF					DATA	SCALA
CODLAVORO	FASE DI PROGETTAZIONE	AUTORE	AREA	LIVELLO	TIPO FILE	DISCIPLINA	N. DOCUMENTO	07/08/24	1:50
1QA-2	ESECUTIVO	Prosimpianti	IMP	PT	.dwg	Illuminazione	05	REV 01	

NOME FILE 01-1QA_C_ESE_IMT_IMP-ELAB GRAF-05.01 - Impianto elettrico - Impianto di illuminazione ordinaria interna e di emergenza piano terra