


PROGRAMMA DI RIGENERAZIONE URBANA
ai sensi dell'ex art. 14 della Legge regionale 20/2009

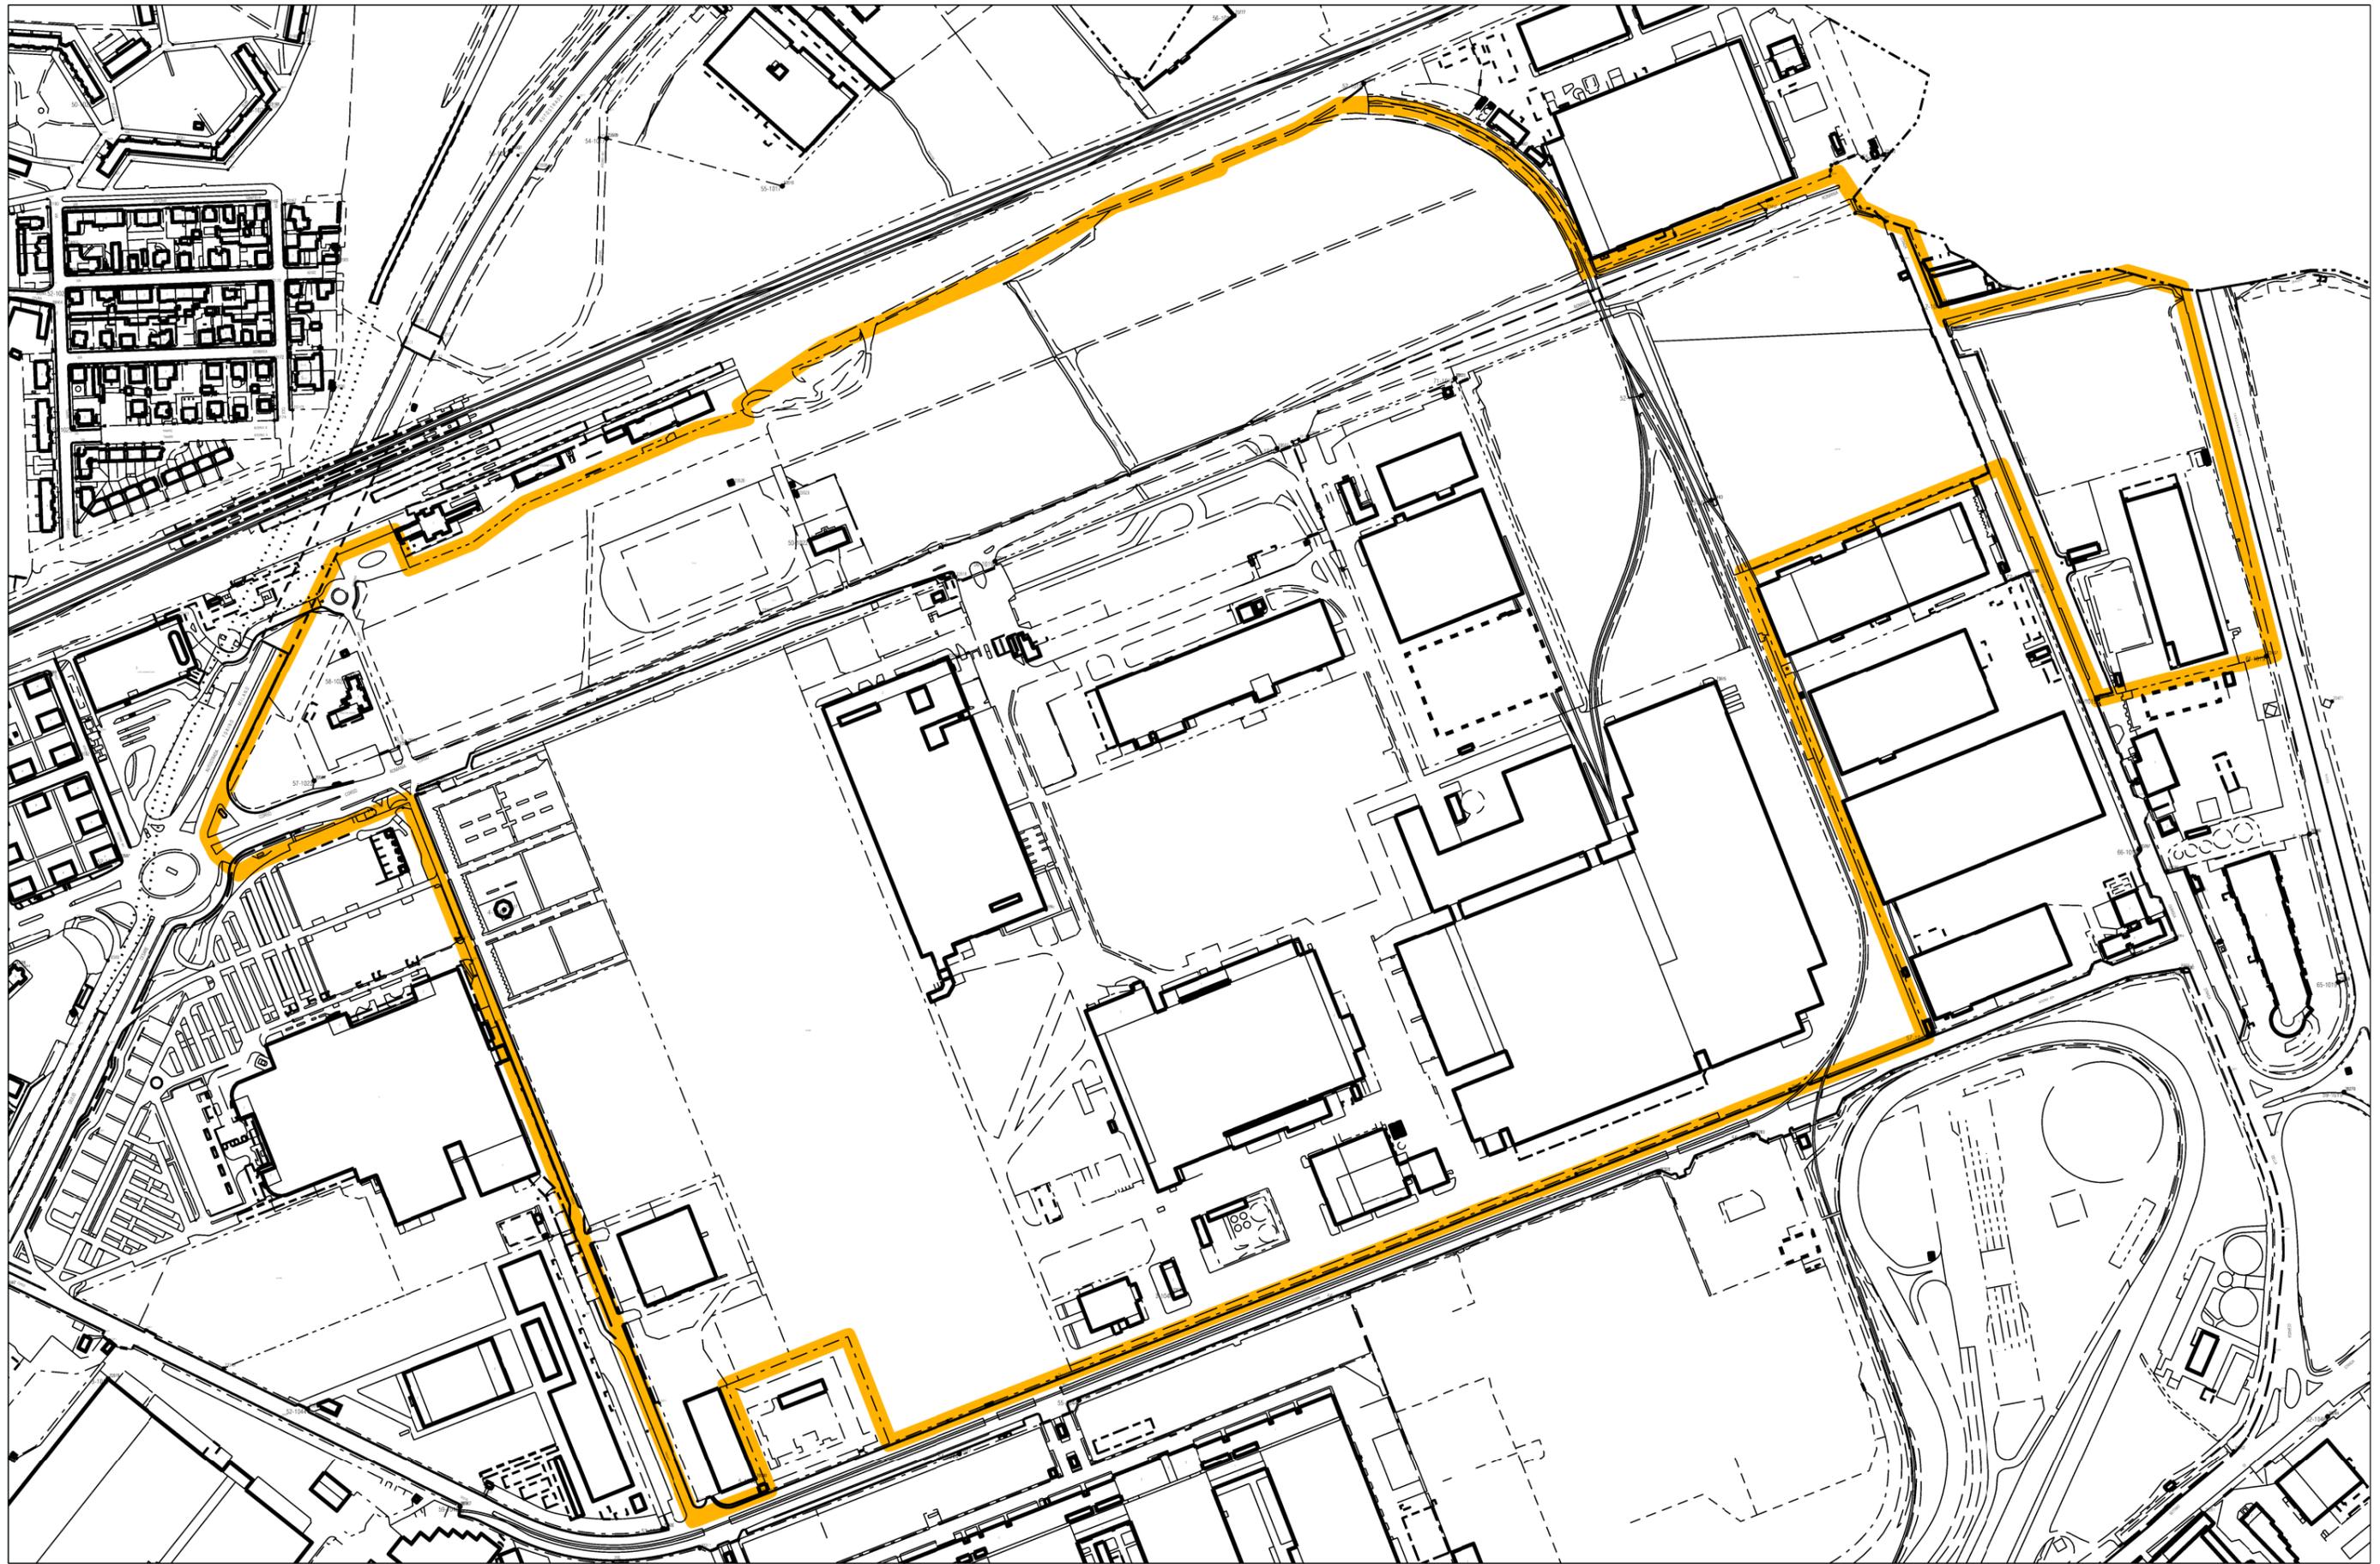

PERIMETRO PROGRAMMA DI RIGENERAZIONE URBANA

Scala 1:5.000