TRACCIAMENTO FONDAZIONI
1:150

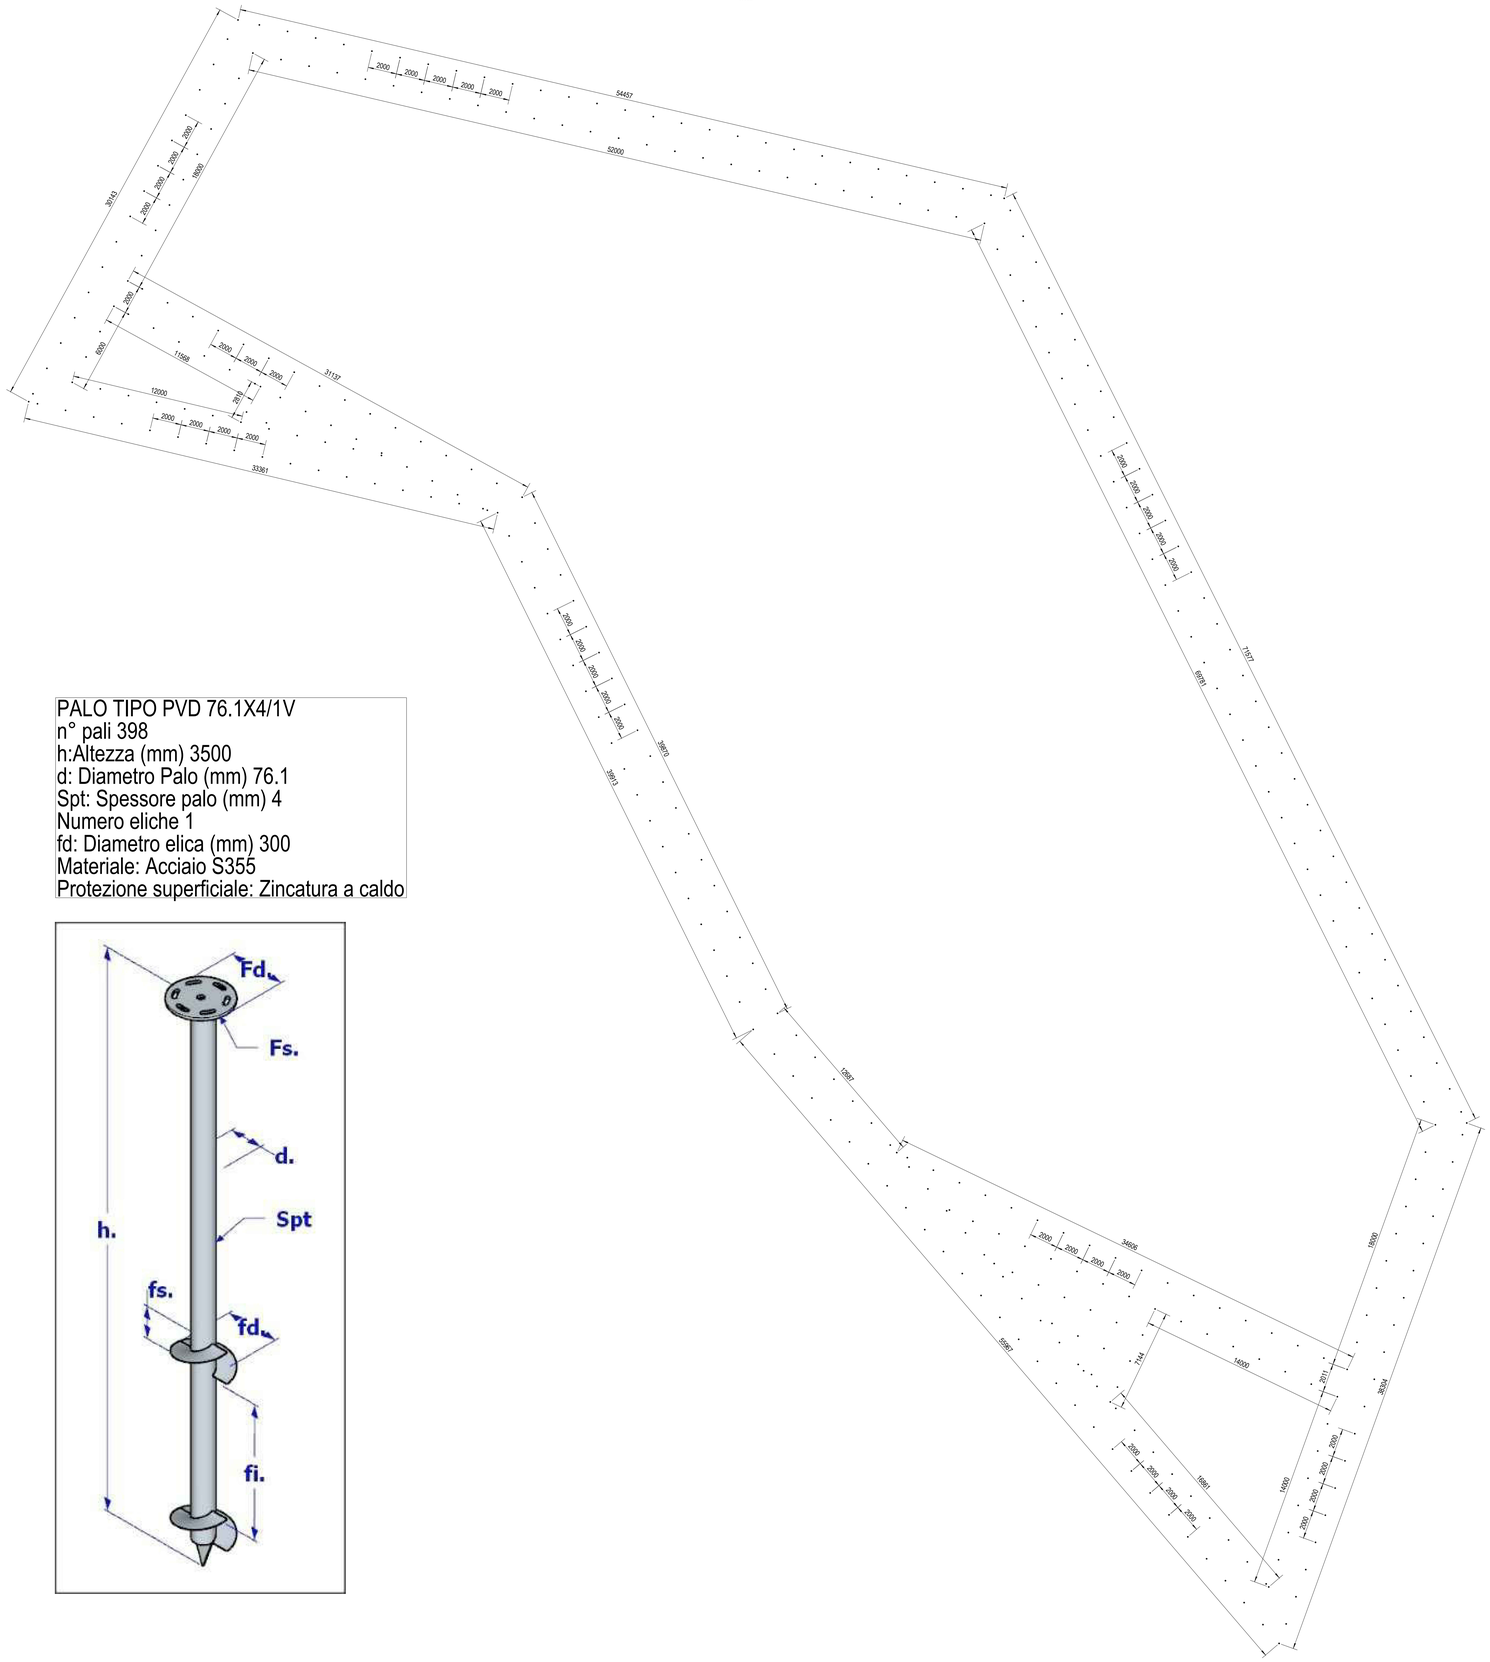
54457
52000
38143
33361
31137
11598
12000
34696
14400
14000
38924
38870
38813
19997
19997
19997