




ZONA TERRAZZA GRANDE---SCALA 1:50

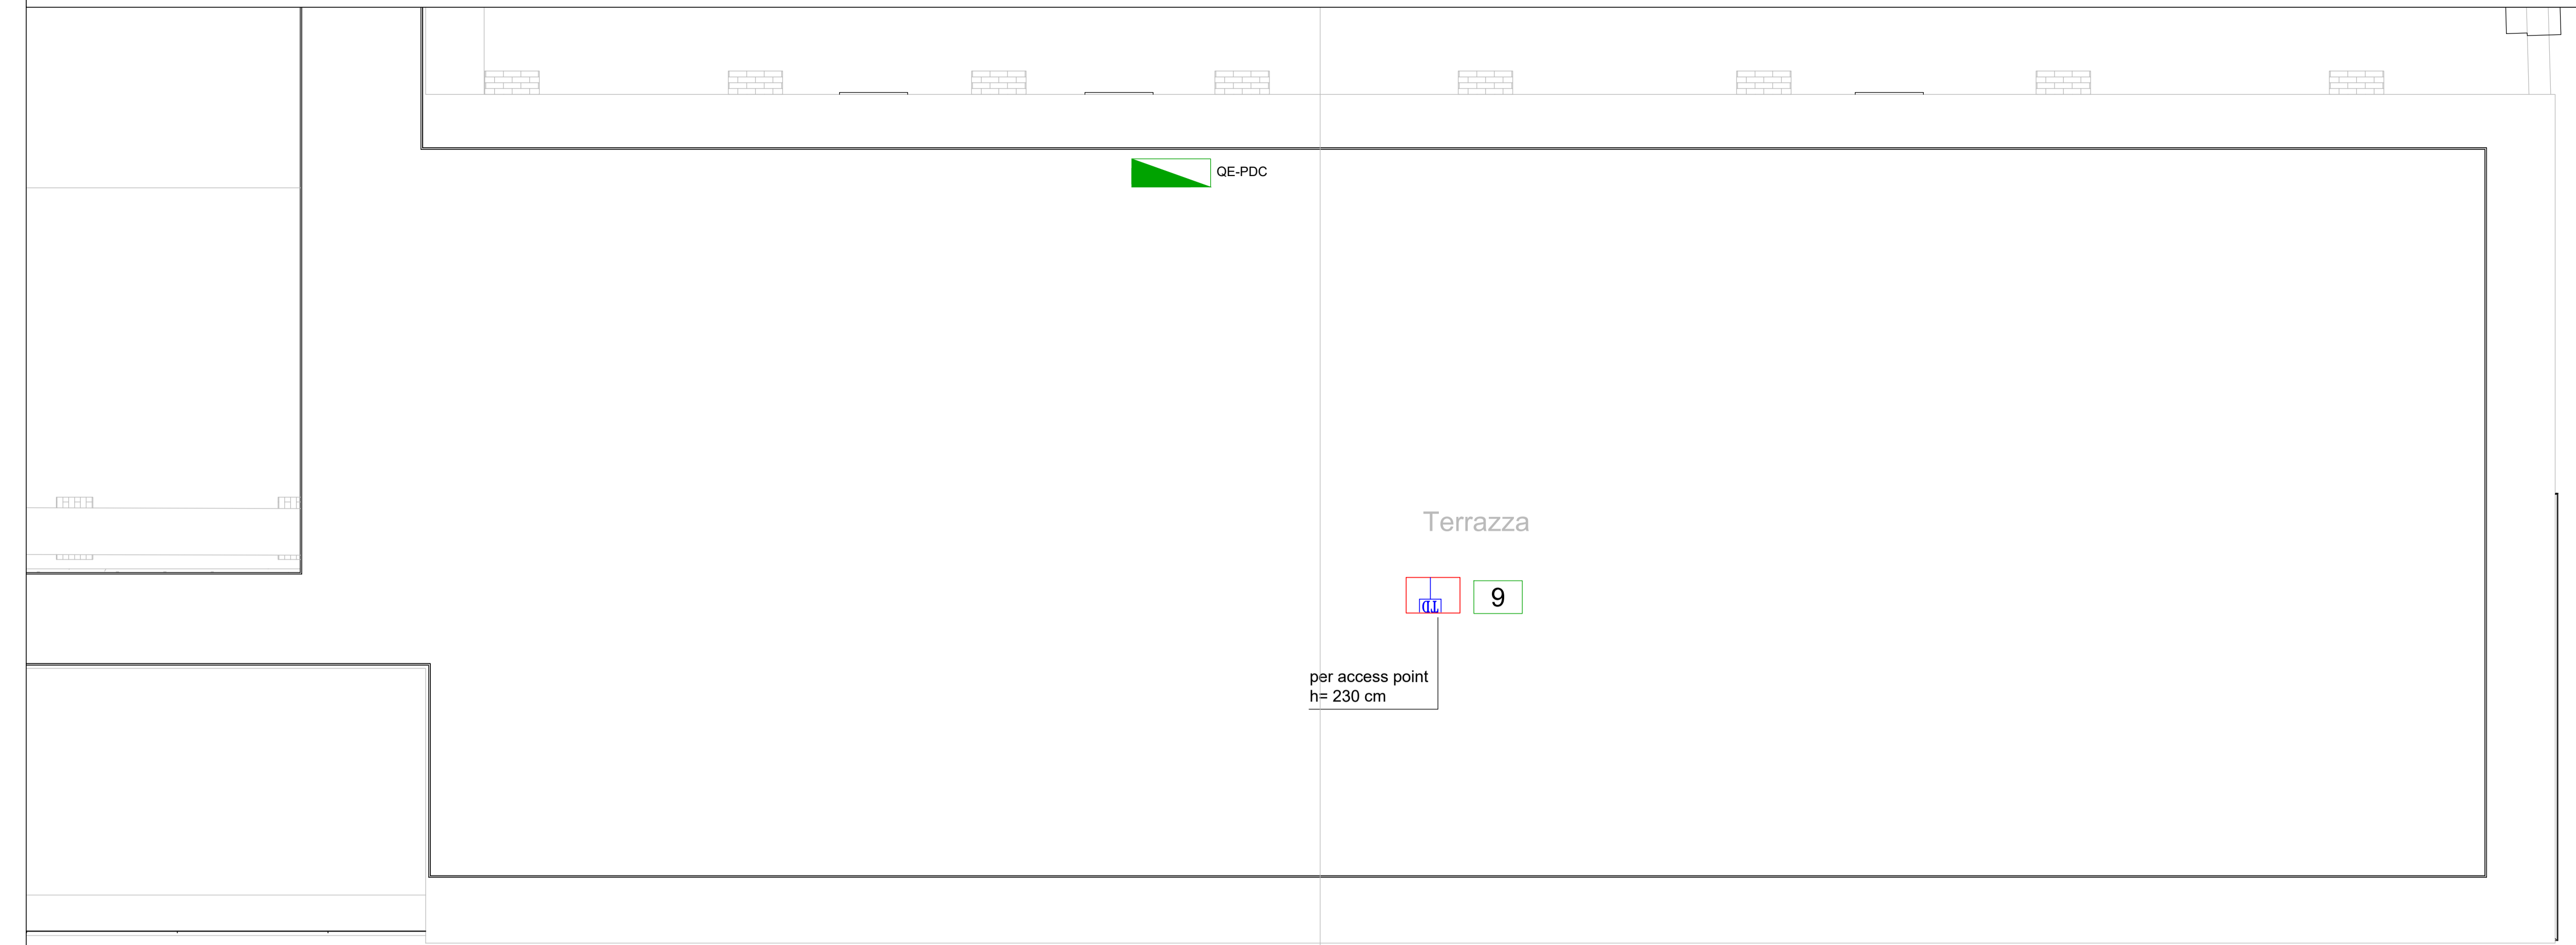


IMPIANTI ELETTRICI SPECIALI

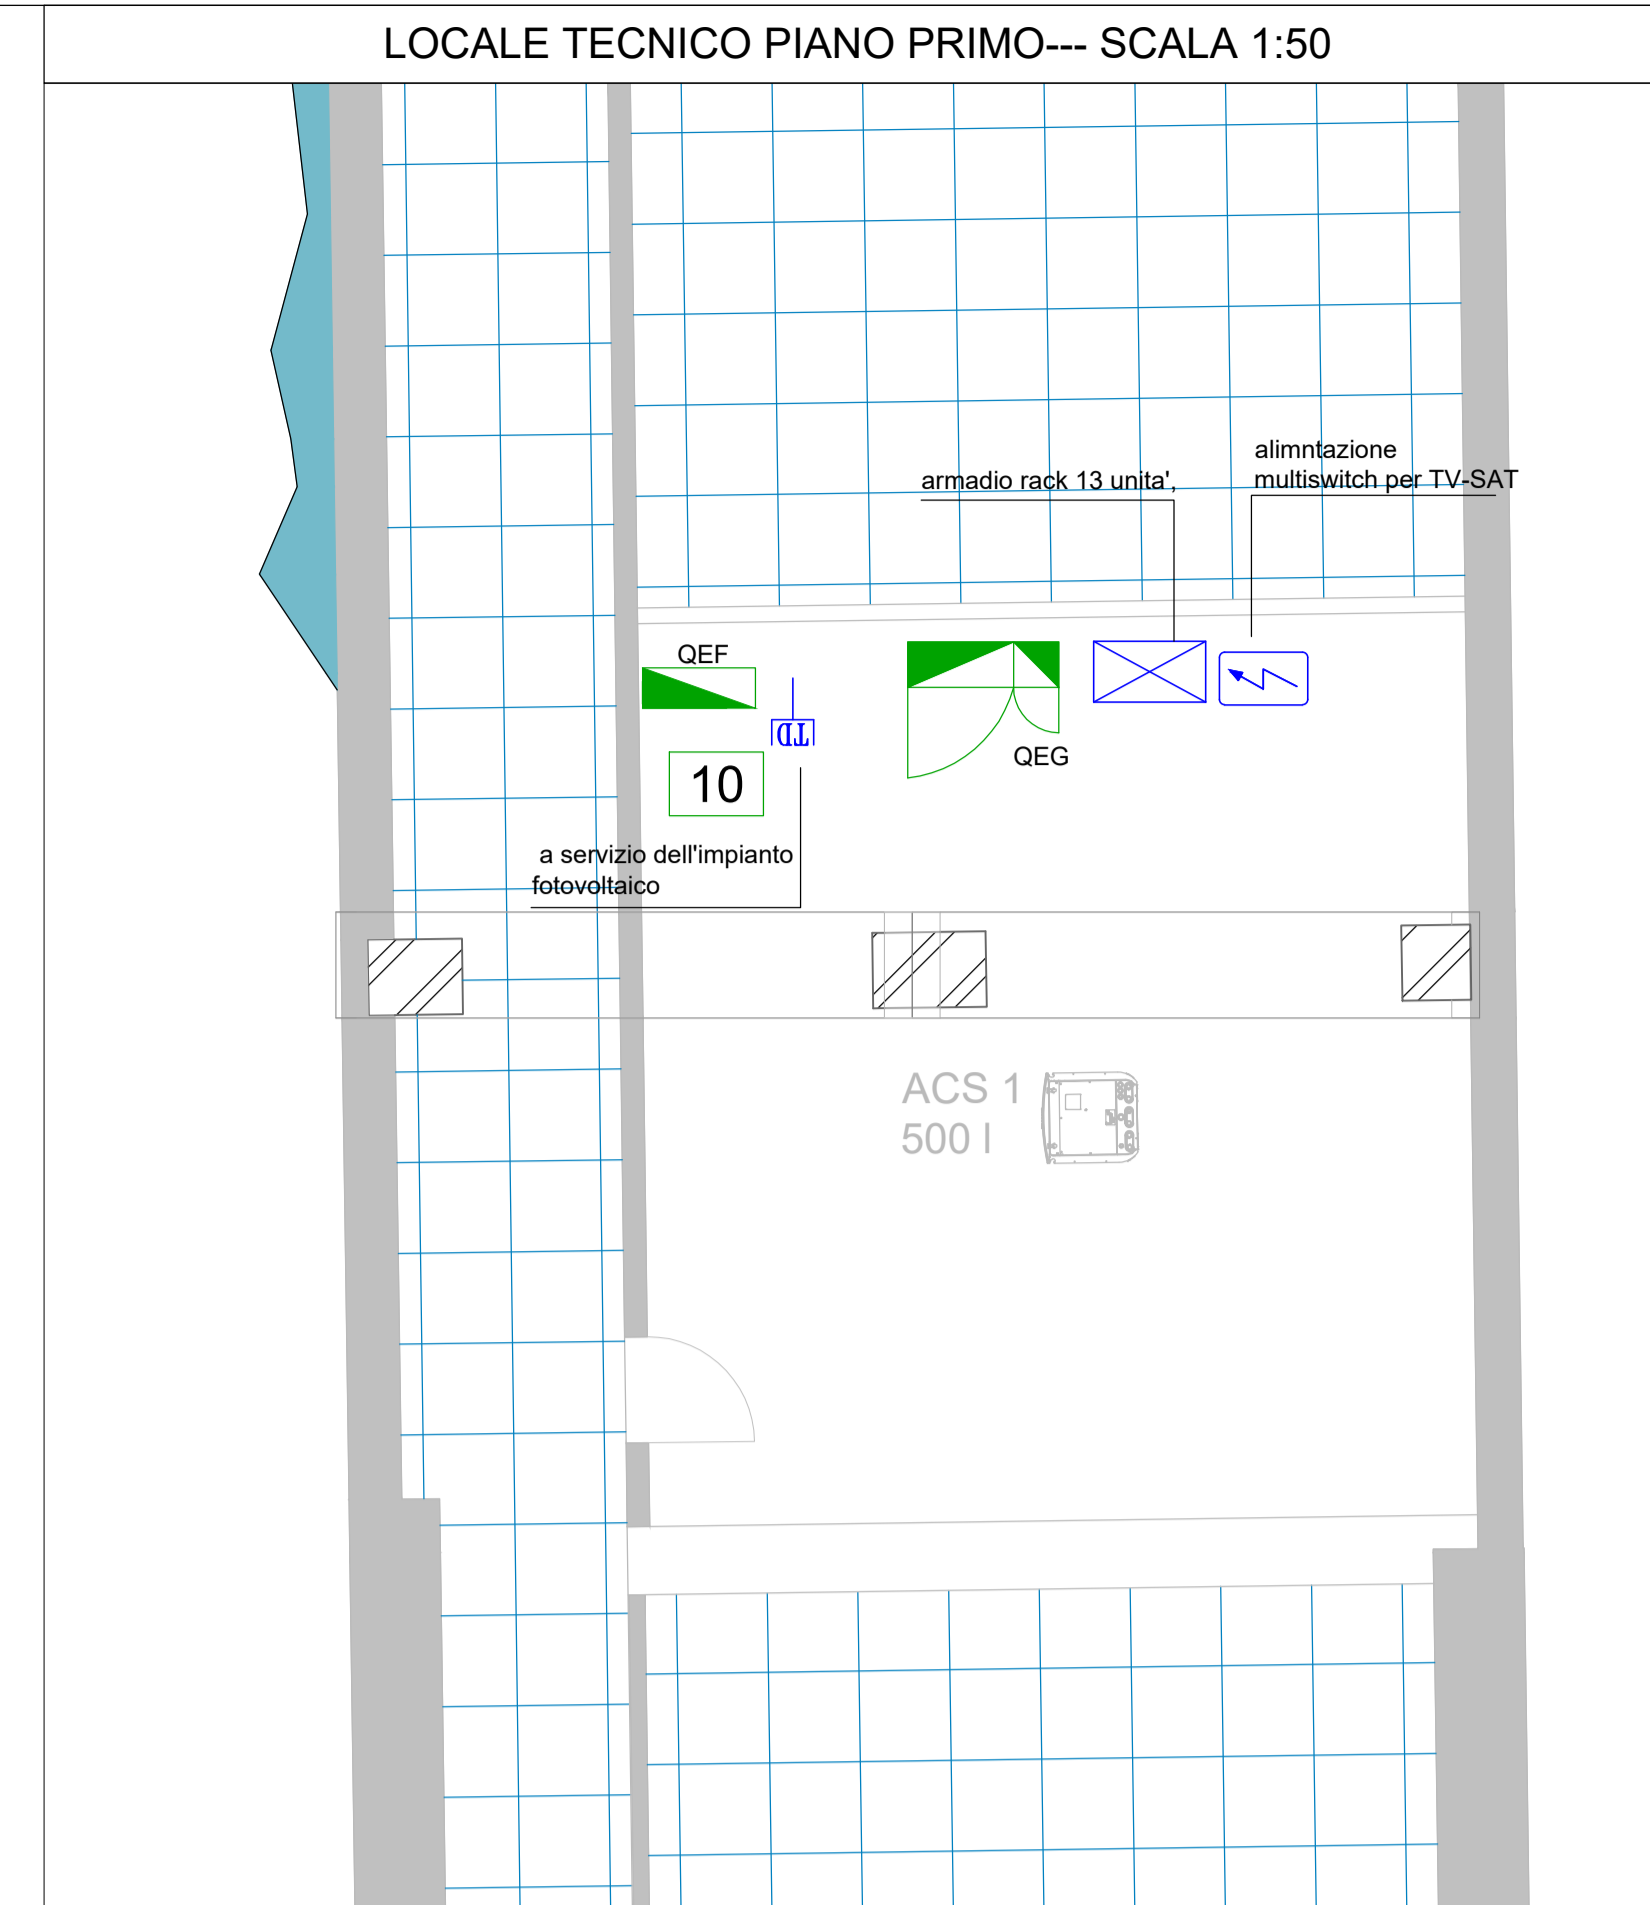


SCHEMA VERTICALE CABLAGGIO STRUTTURATO

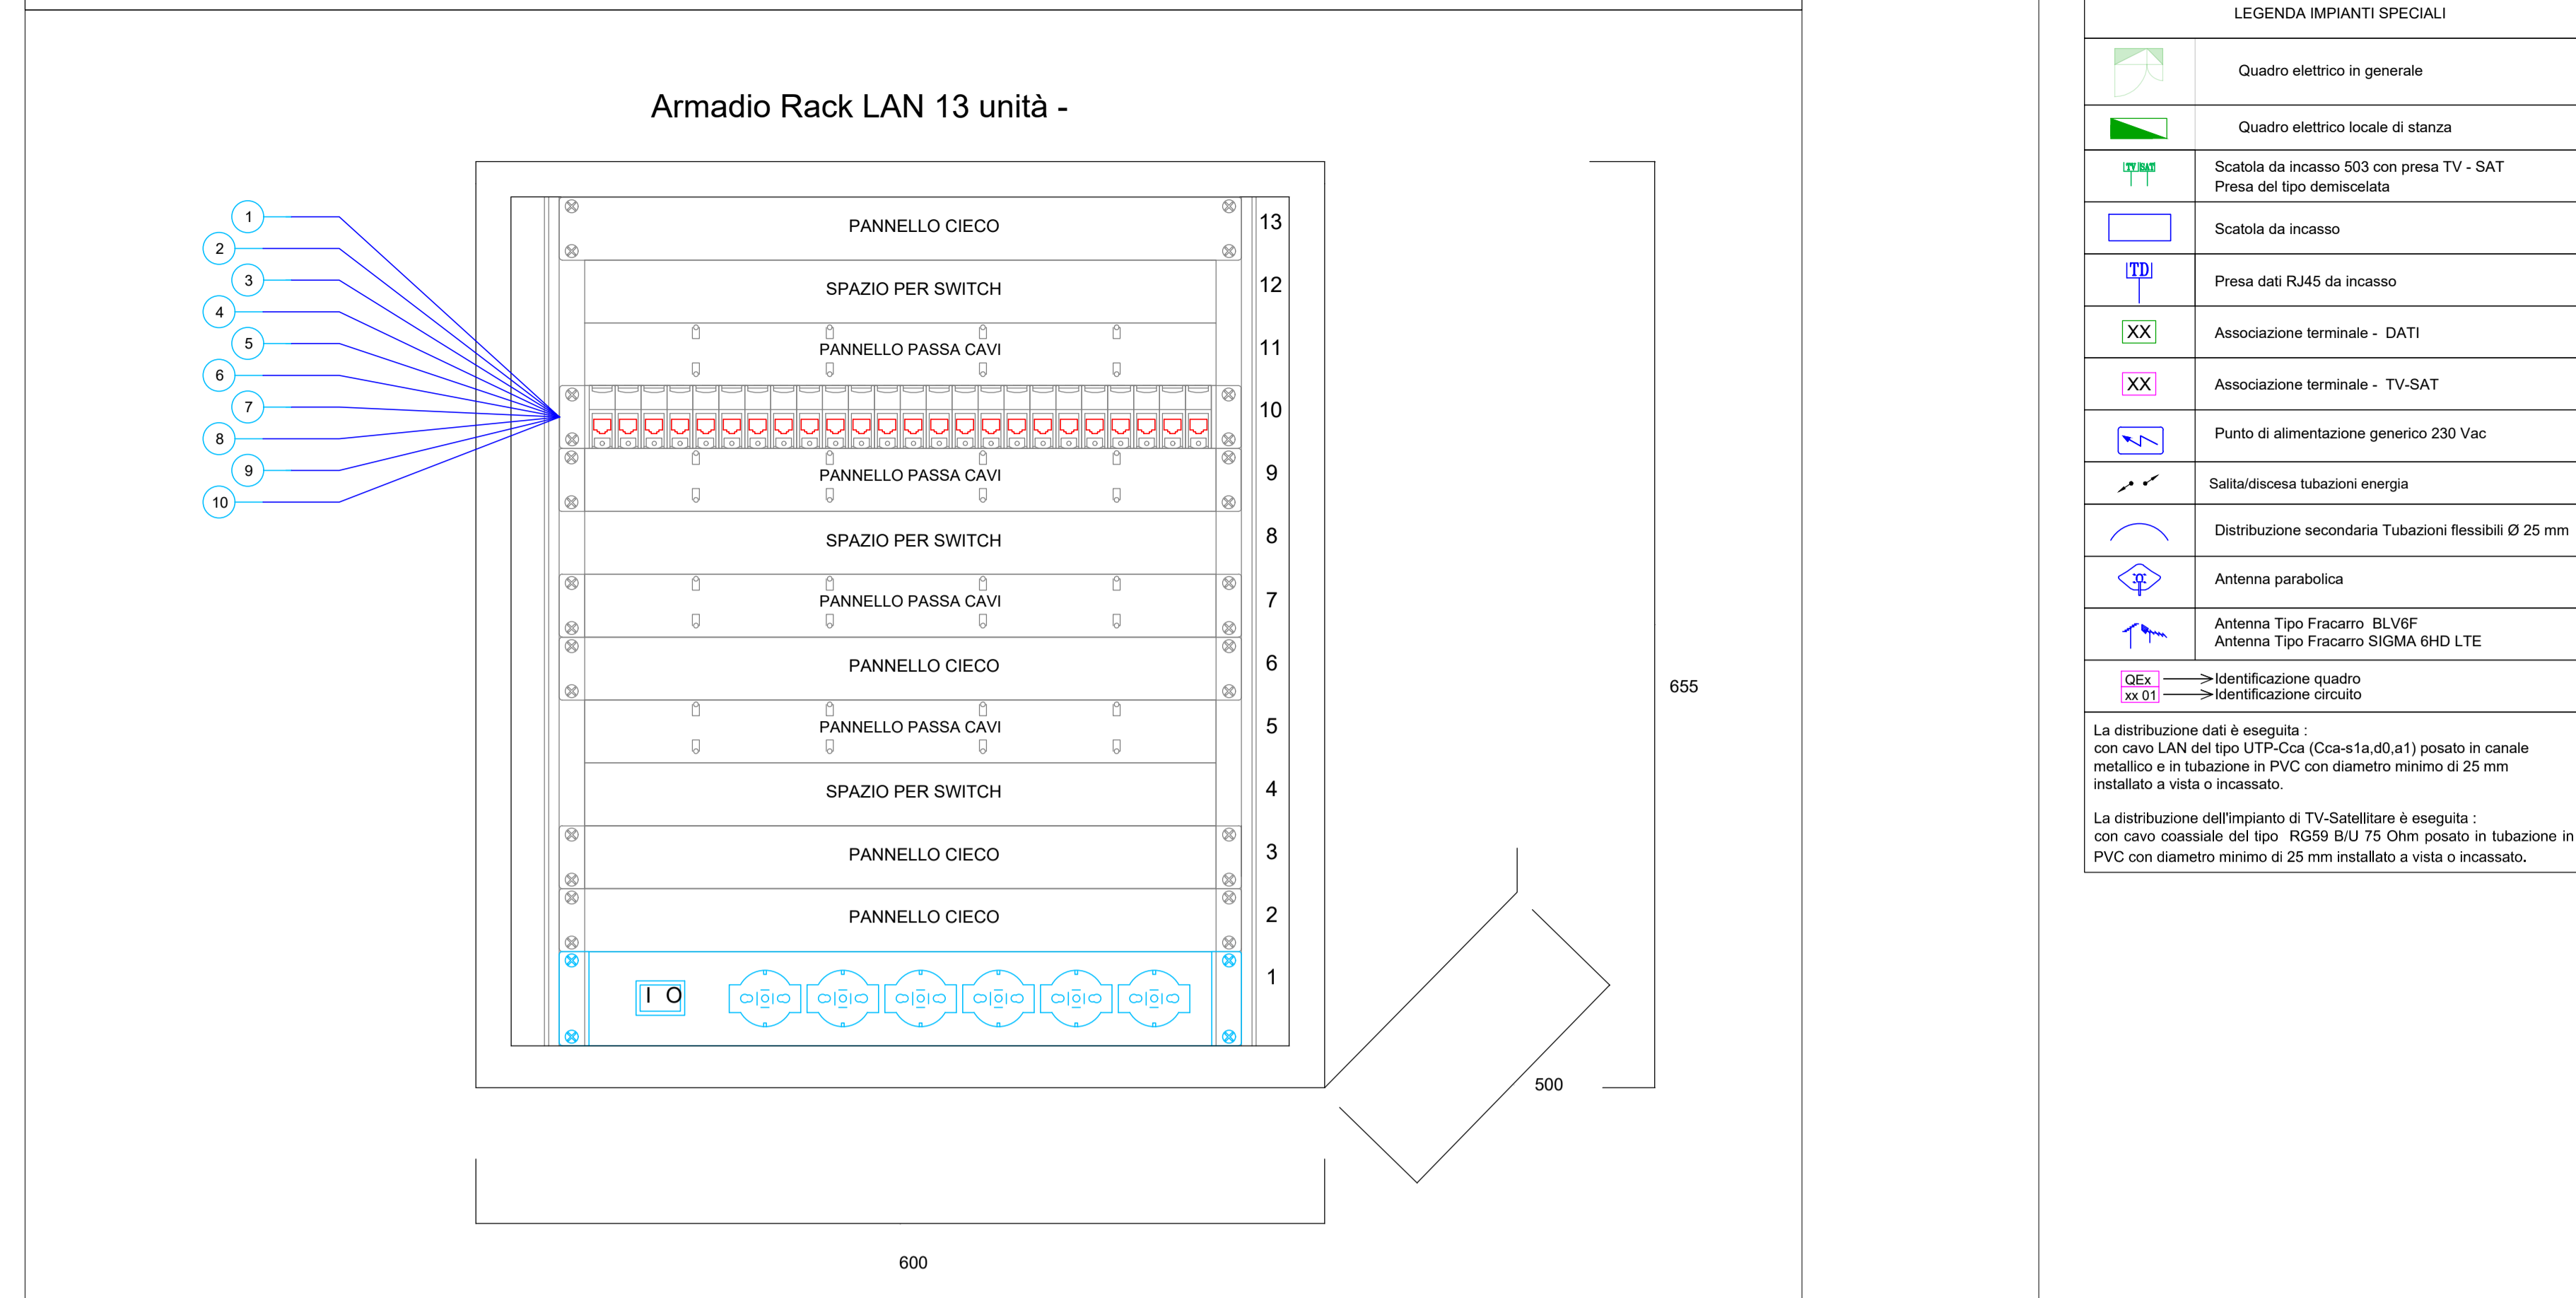


ZONA SALE--SCALA 1:50

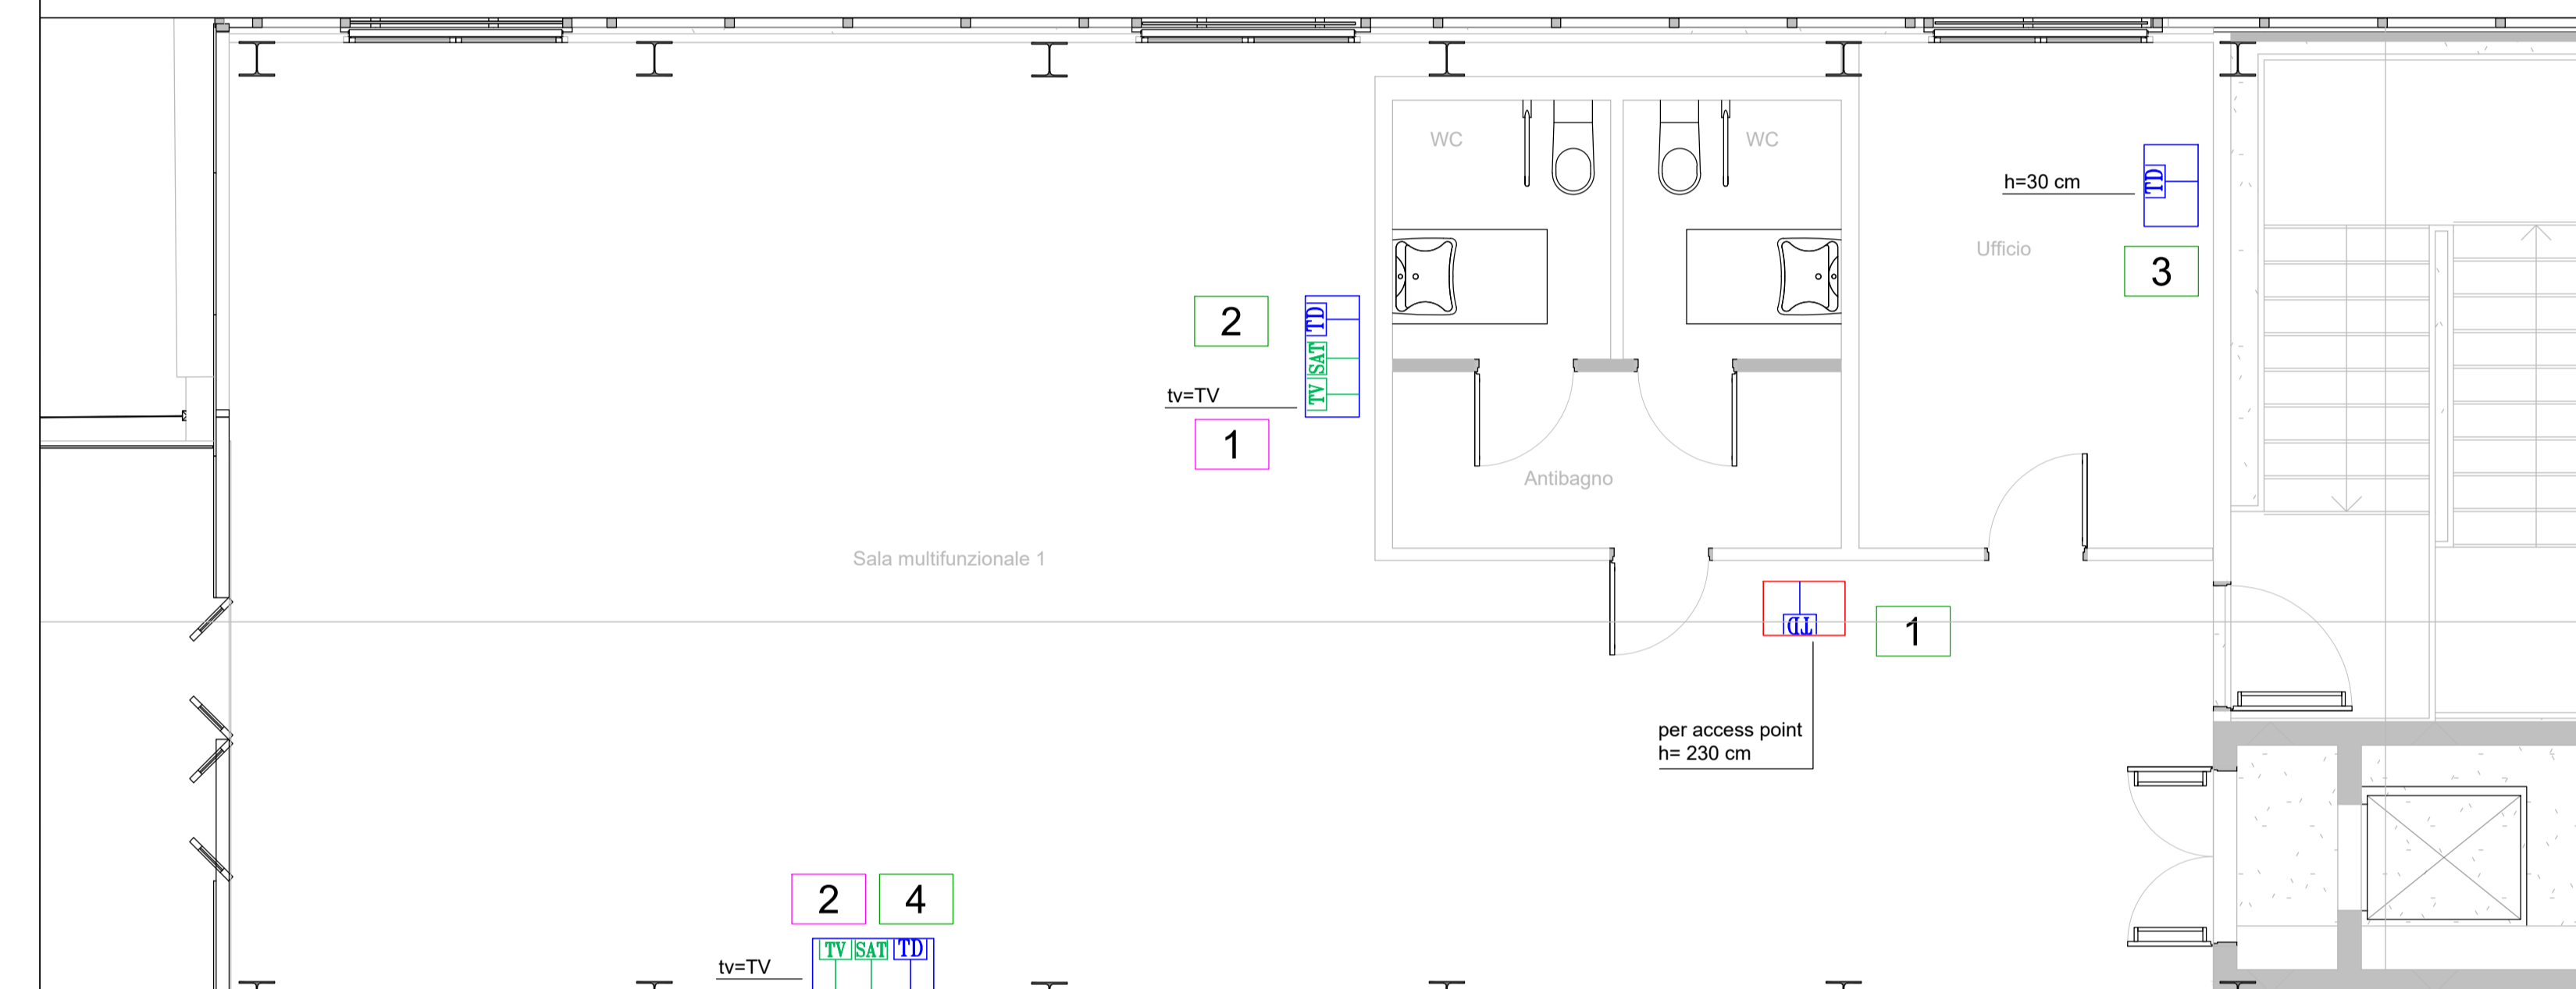

INQUADRAMENTO GENERALE--SCALA 1:200

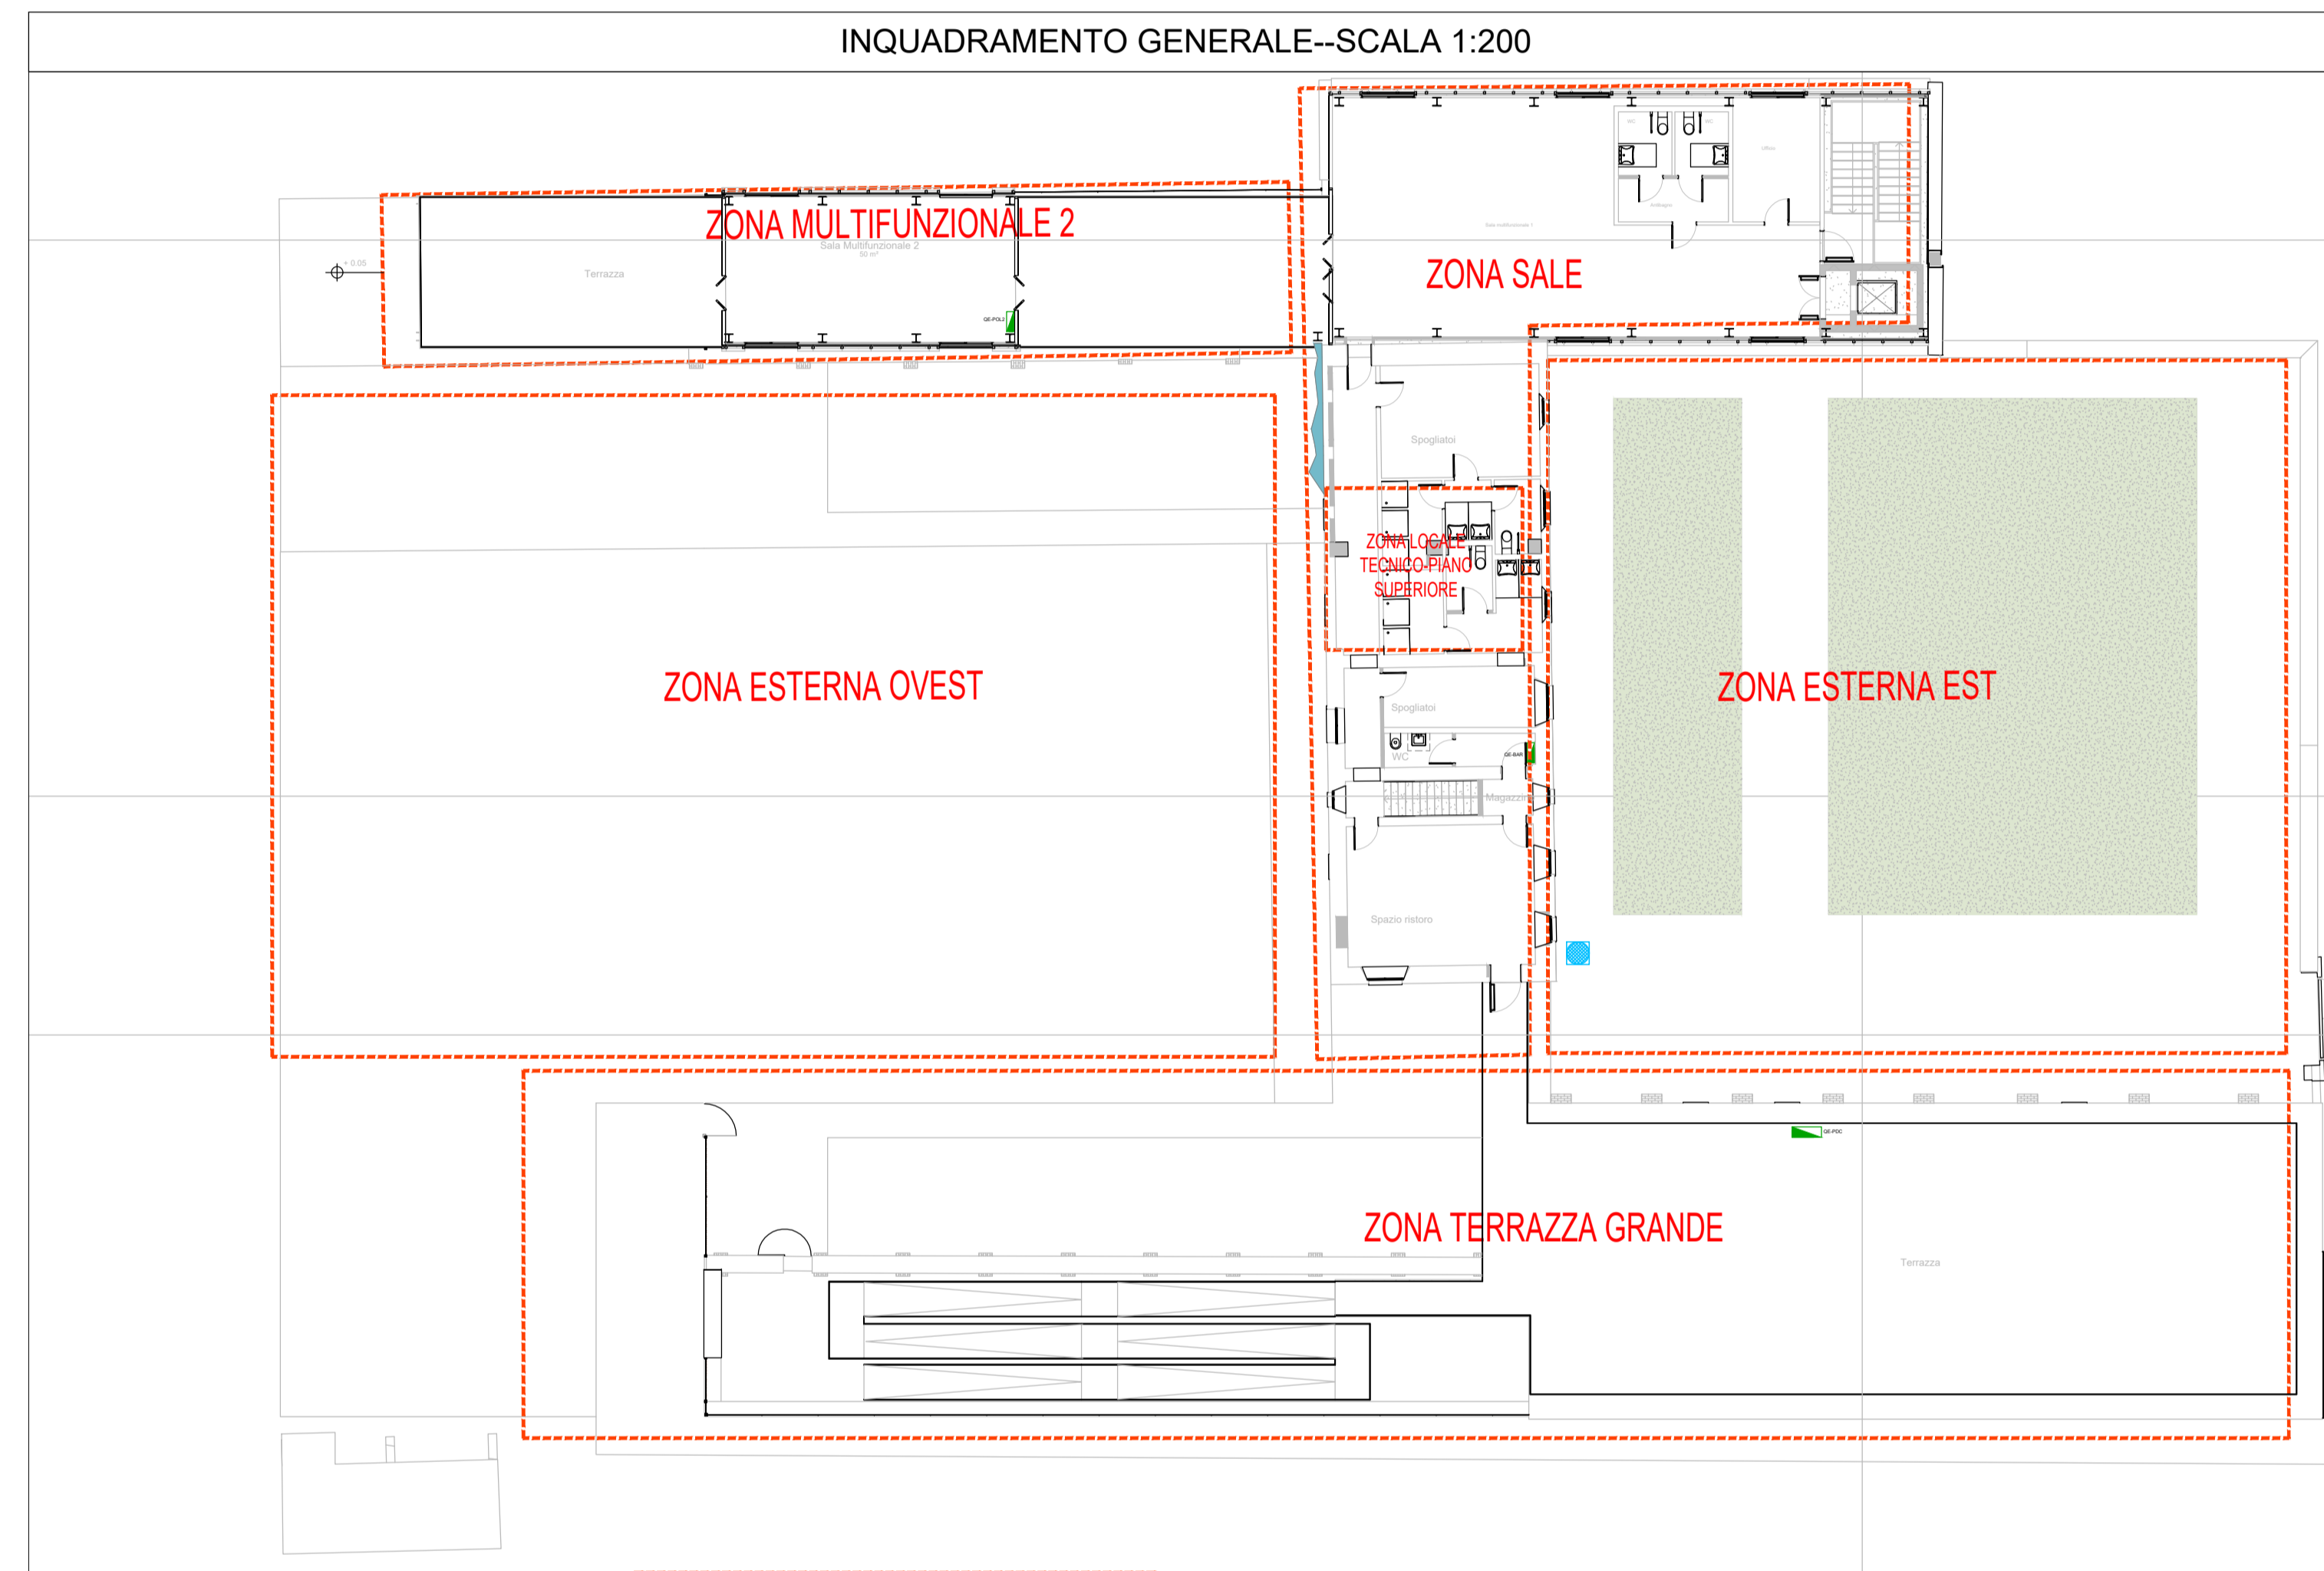

SCHEMA VERTICALE IMPIANTO TV-SAT


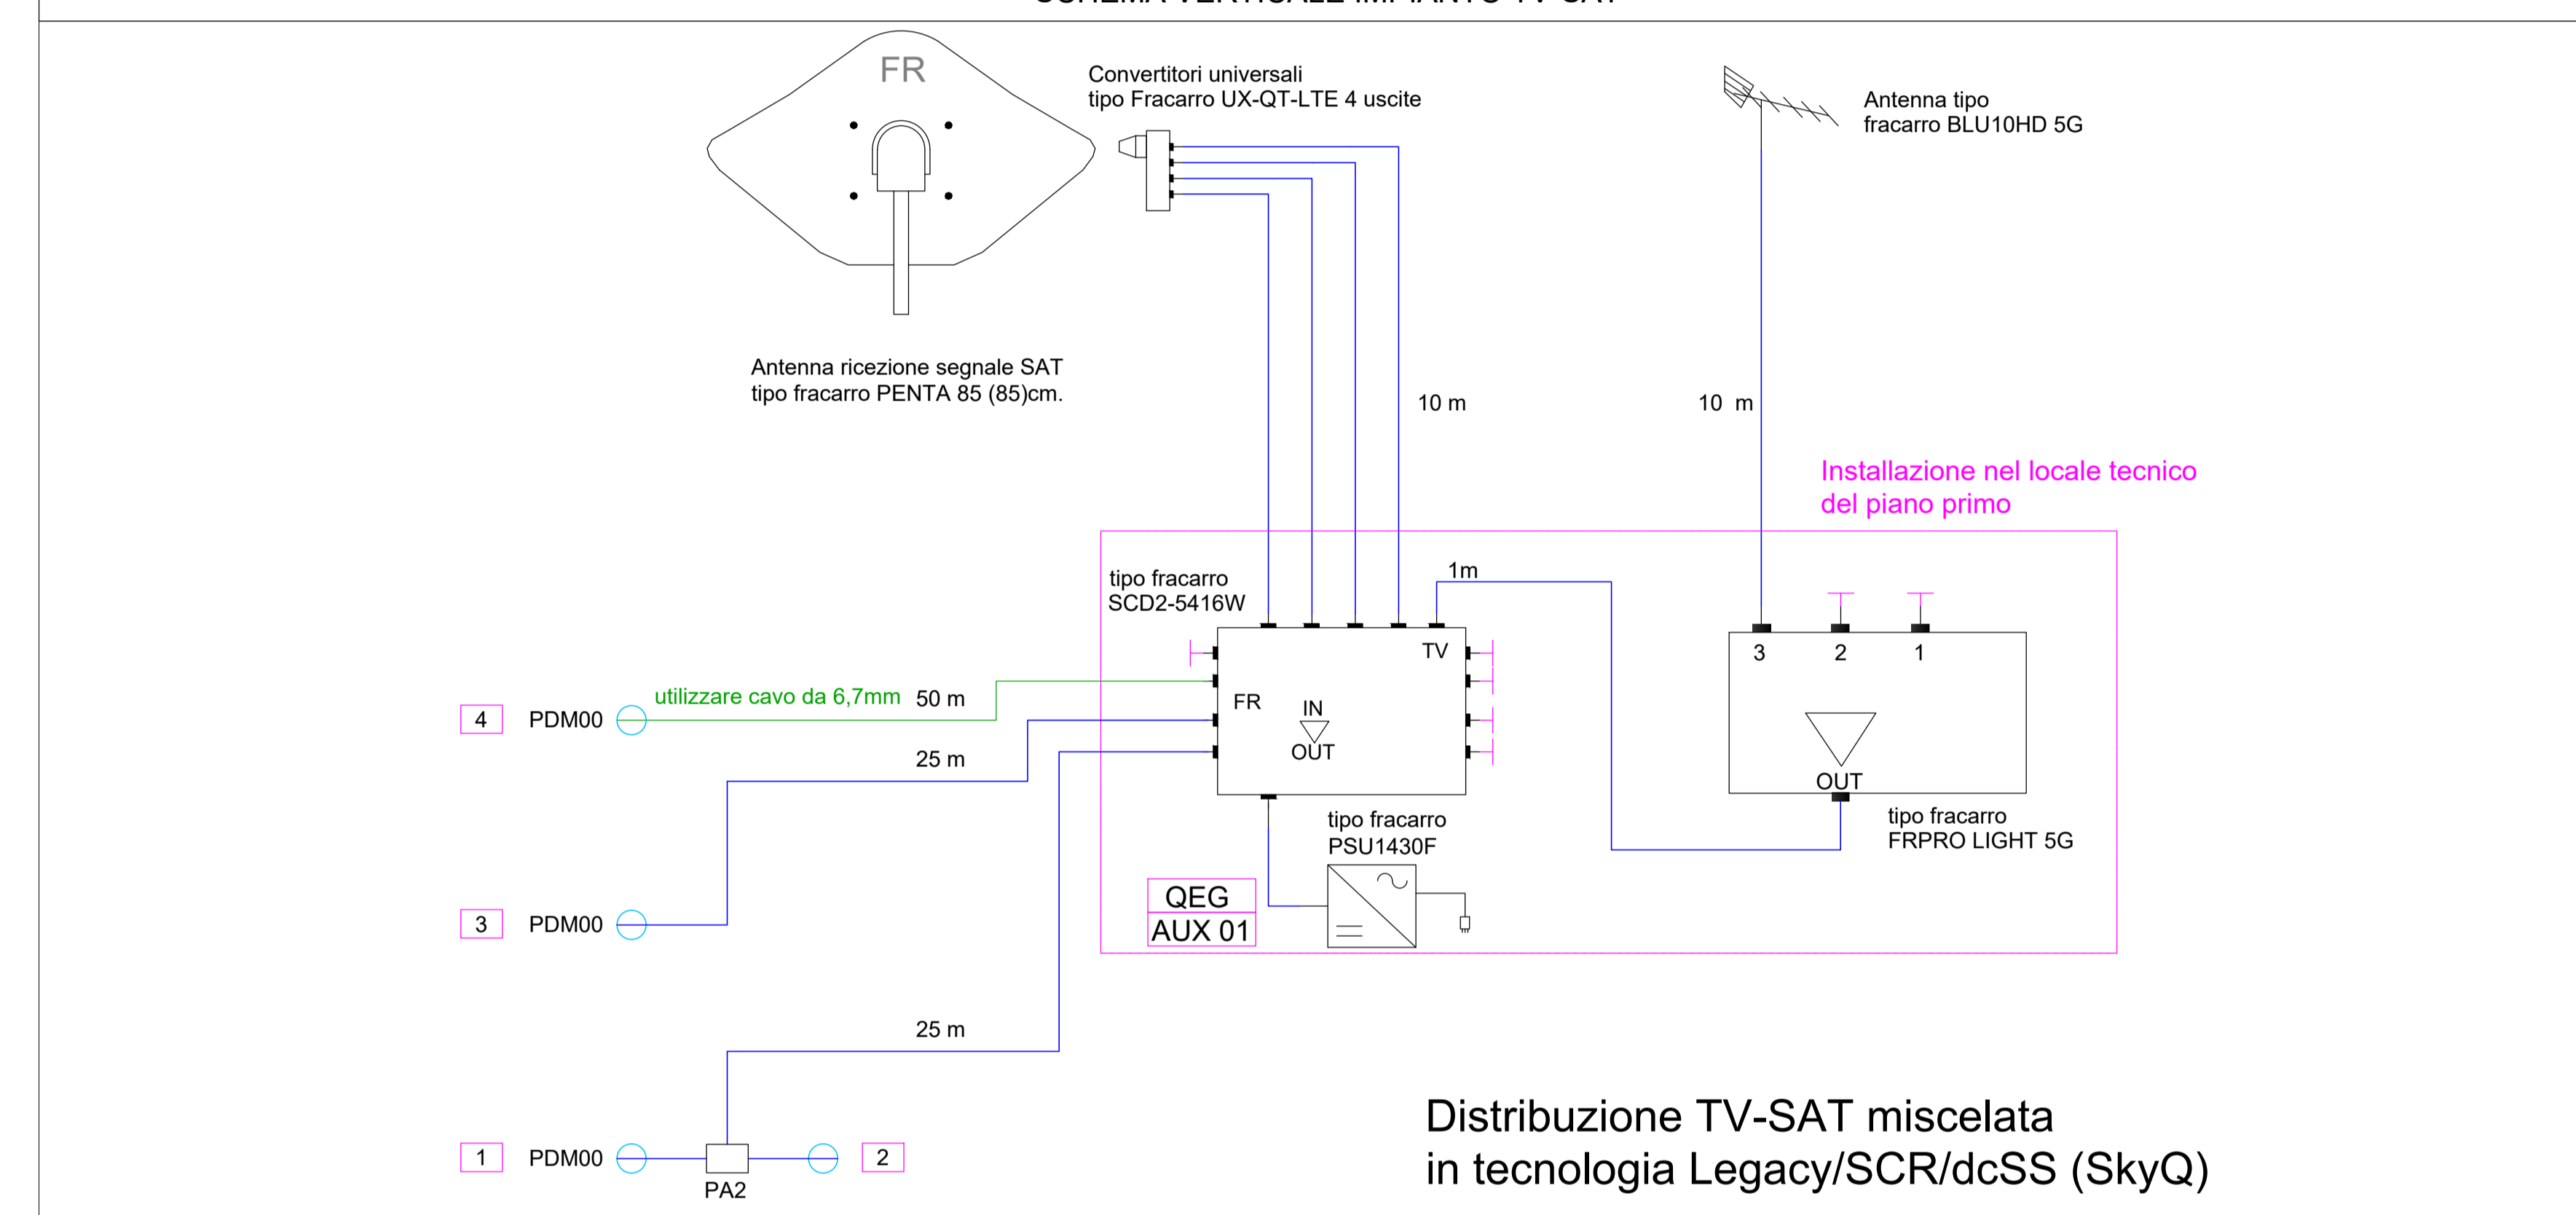


Distribuzione TV-SAT miscelata in tecnologia Legacy/SCR/dcSS (SkyQ)

ZONA SALE MULTIFUNZIONALE 2--SCALA 1:50



COPERTURA--SCALA 1:100

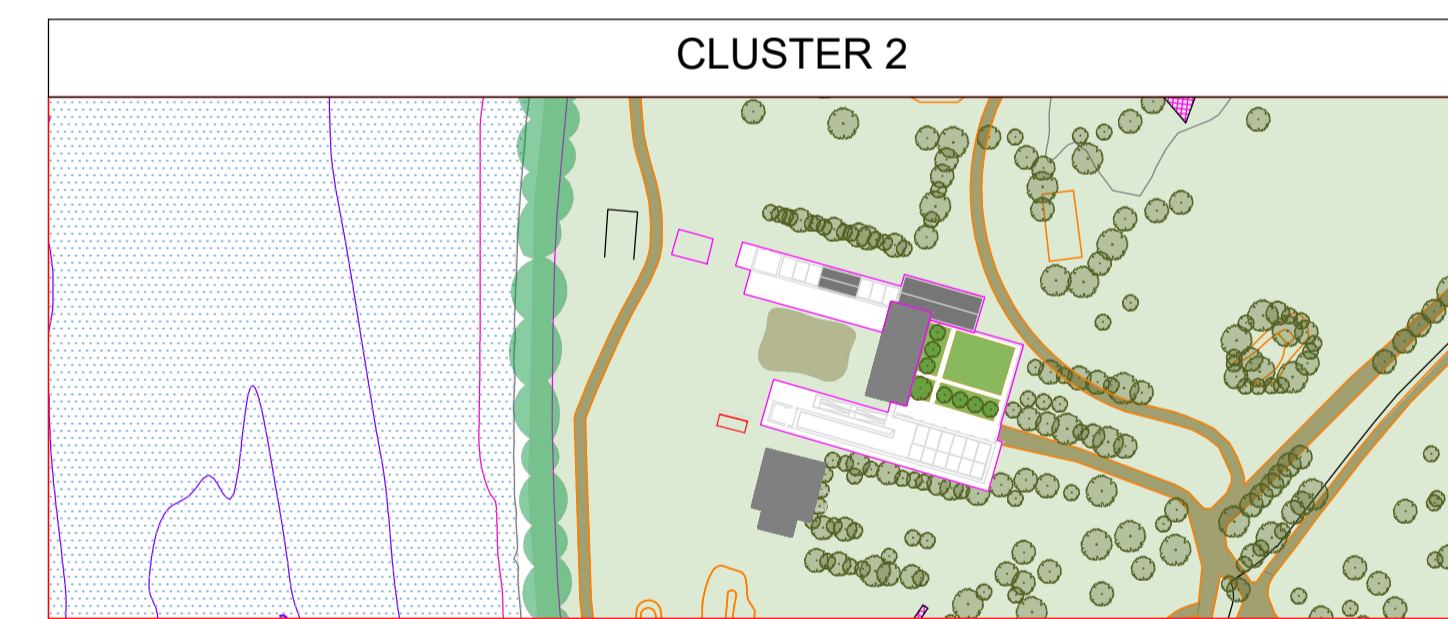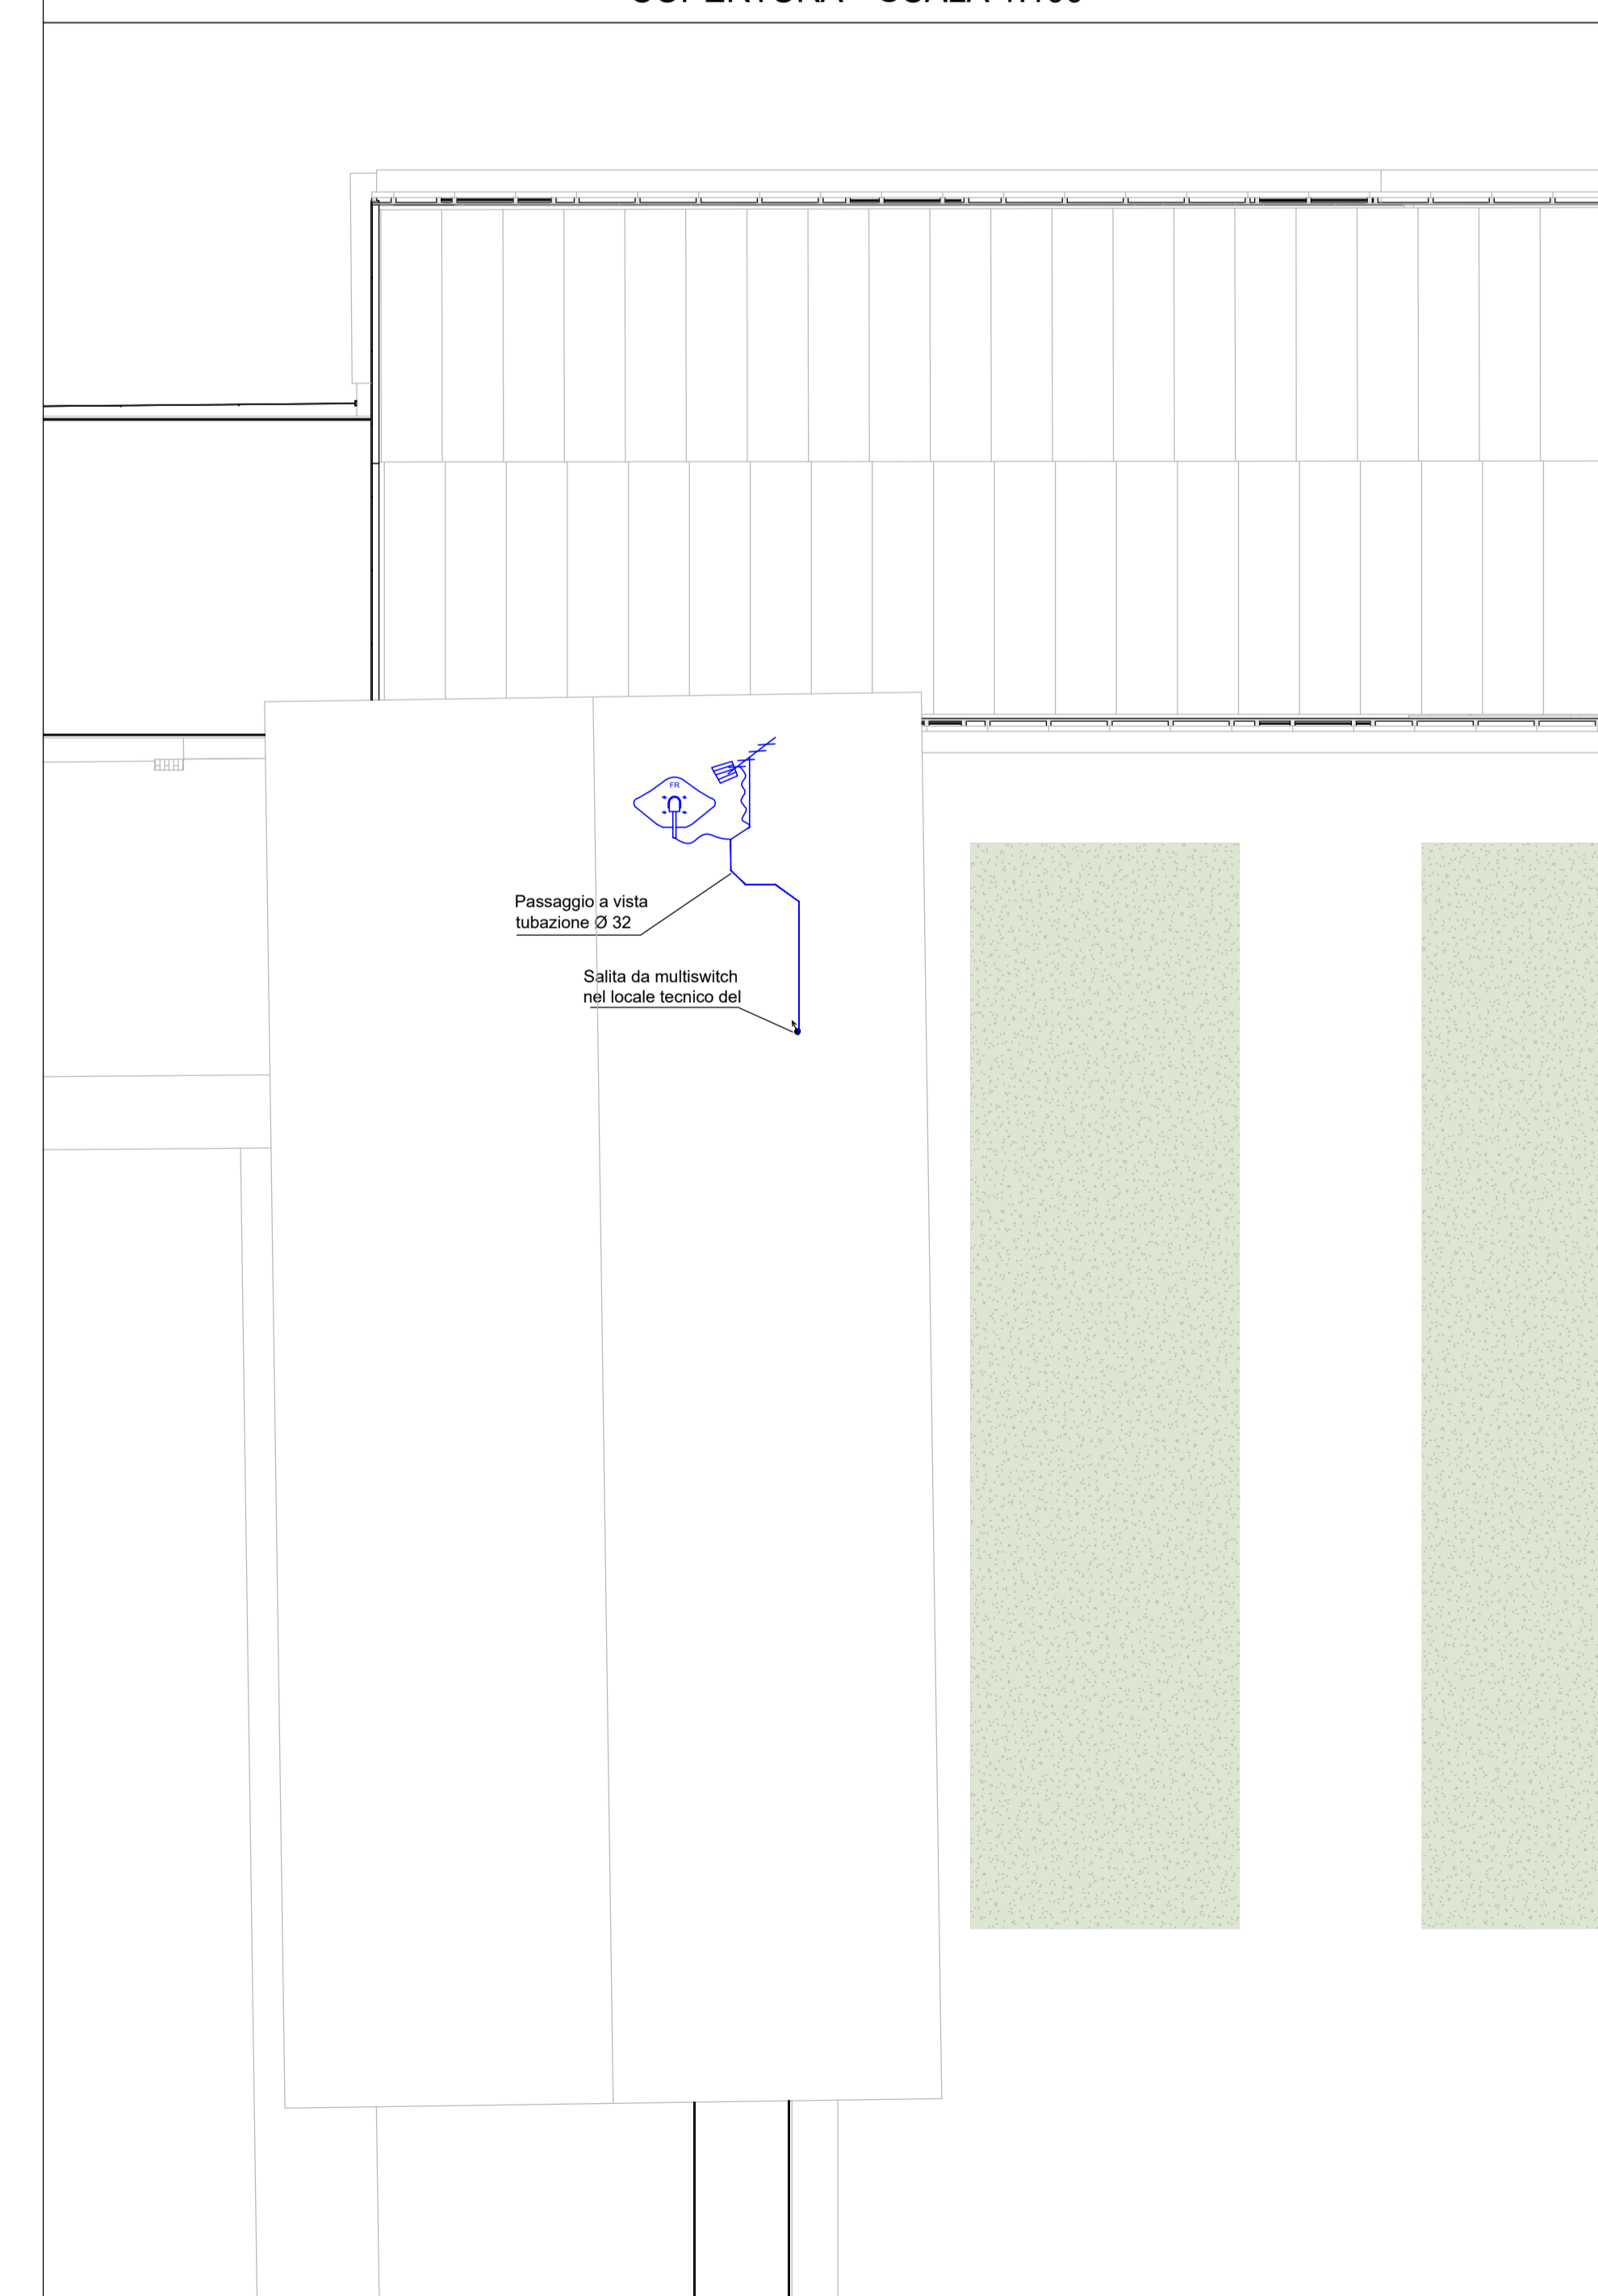

**PROGETTO**  
 Parco dello Sport e dell'educazione Ambientale  
 Cluster 2 - Rigenerazione ex Galoppatoio militare

**CLIENTE**  
 CIES di Torino  
 Operazioni Management e Servizi Tecnici  
 Direzione Manutenzione  
 Servizio Infrastrutture per l'Edilizia e lo Sport  
 Dipartimento Giochi Open, Infrastrutture e Manutenzione  
 Divisione Sport e Parco

**PROGETTISTA MANDATARIA / Coordinatore del Gruppo di Progettazione / Progettista**  
**IAX srl**  
 Via F. Crispi, 65  
 47021 - Ancona (AN)  
 info@iax.it

**PROGETTISTA IMPIANTI**  
**PROIMPIANTI ENERGIA & INGEGNERIA**  
 Proimpianti srl  
 Via Garibaldi, 89  
 47021 - Ancona (AN)  
 c.granata@proimpianti.it

**GEOLOGO**  
 Dott. Geologo Andrea Piano  
 Via Broletto, 1  
 41100 - Arezzo  
 andrea@andreaingegneria.it

**CONSULENTI**  
**PAESAGGIO**  
 Arch. Paesaggista Diego Colonna  
**AMBIENTE**  
 Studio Biosfera - Dott. Biologo Gianni Bettini  
 Myricae s.r.l. - Dott. Agronomo Giordano Fossi  
 Dott. Agronomo Tommaso Vai

**CUP**  
 C15B220090006 5057

**FASE PROGETTUALE**  
 PROGETTO DEFINITIVO

ELABORATO		IMPIANTI ELETTRICI SPECIALI	
CODICE ELABORATO	ELAB. GRAF.	PROFILE	SCALA
104-1	DEFINITIVO	PI	1:50