




**1 Planimetria generale sistema di funi**  
Scala 1:500

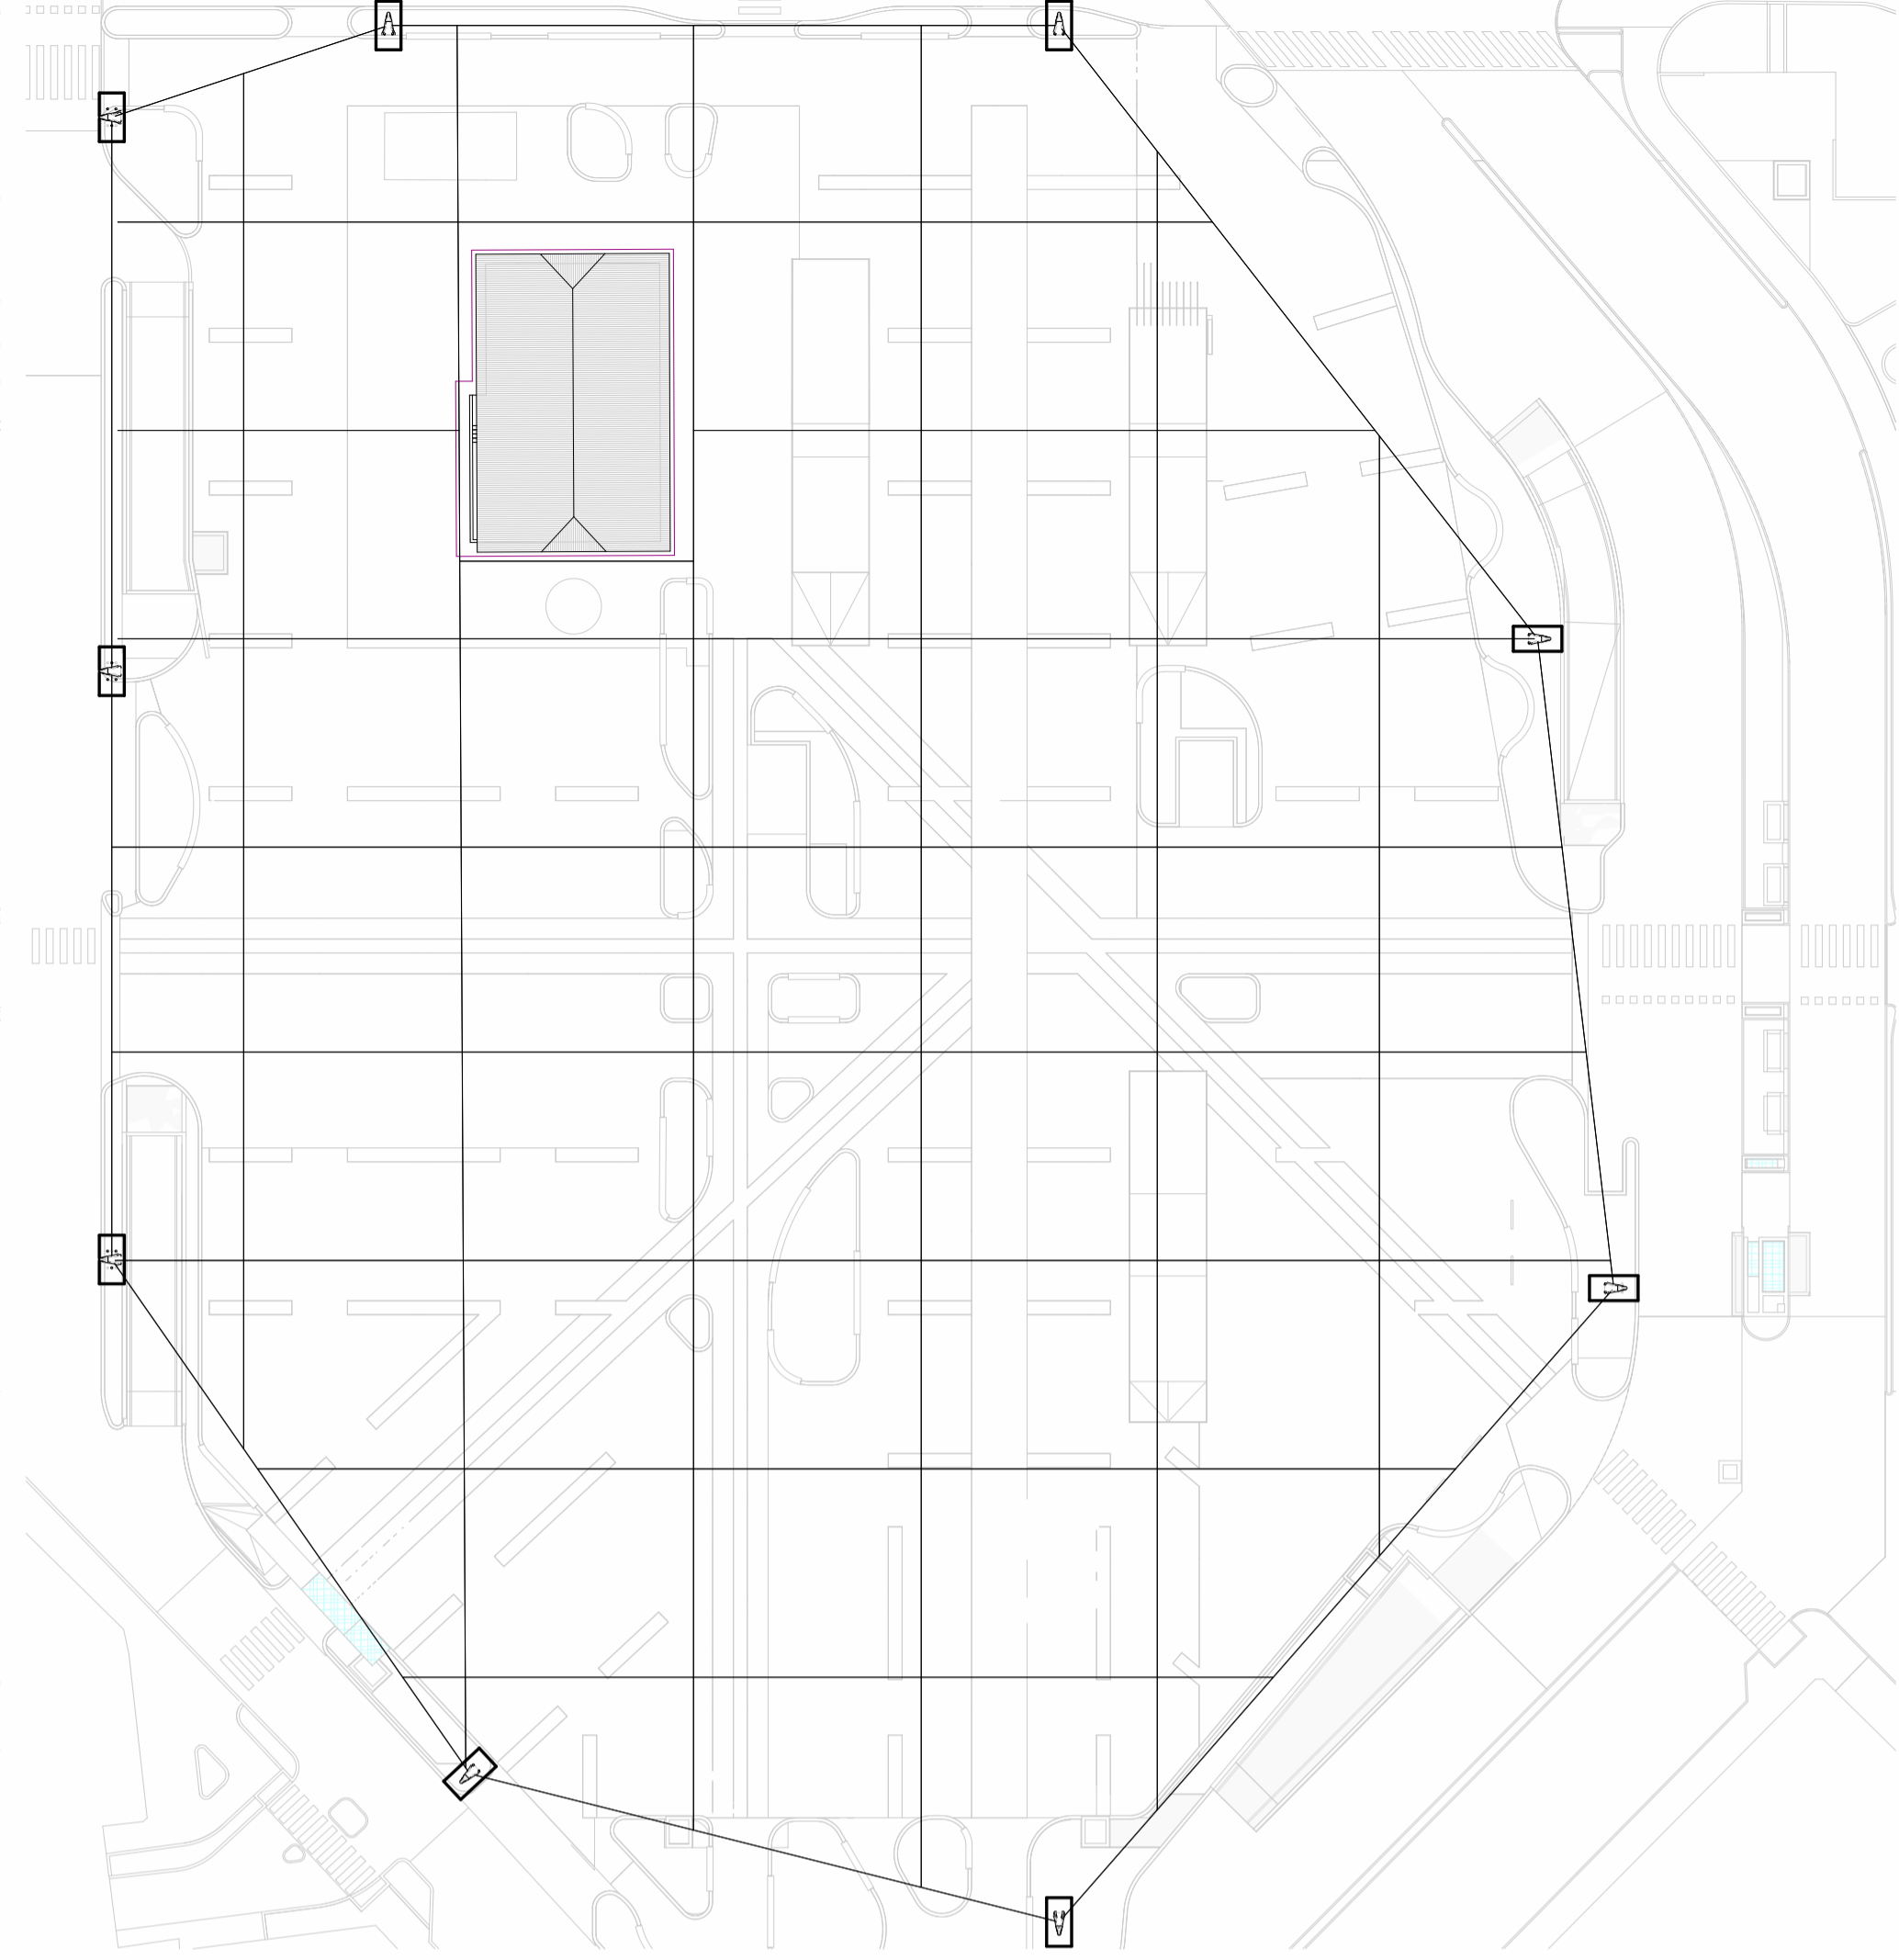

**2 Maglia inferiore di sospensione dei corpi illuminanti**  
Scala 1:500

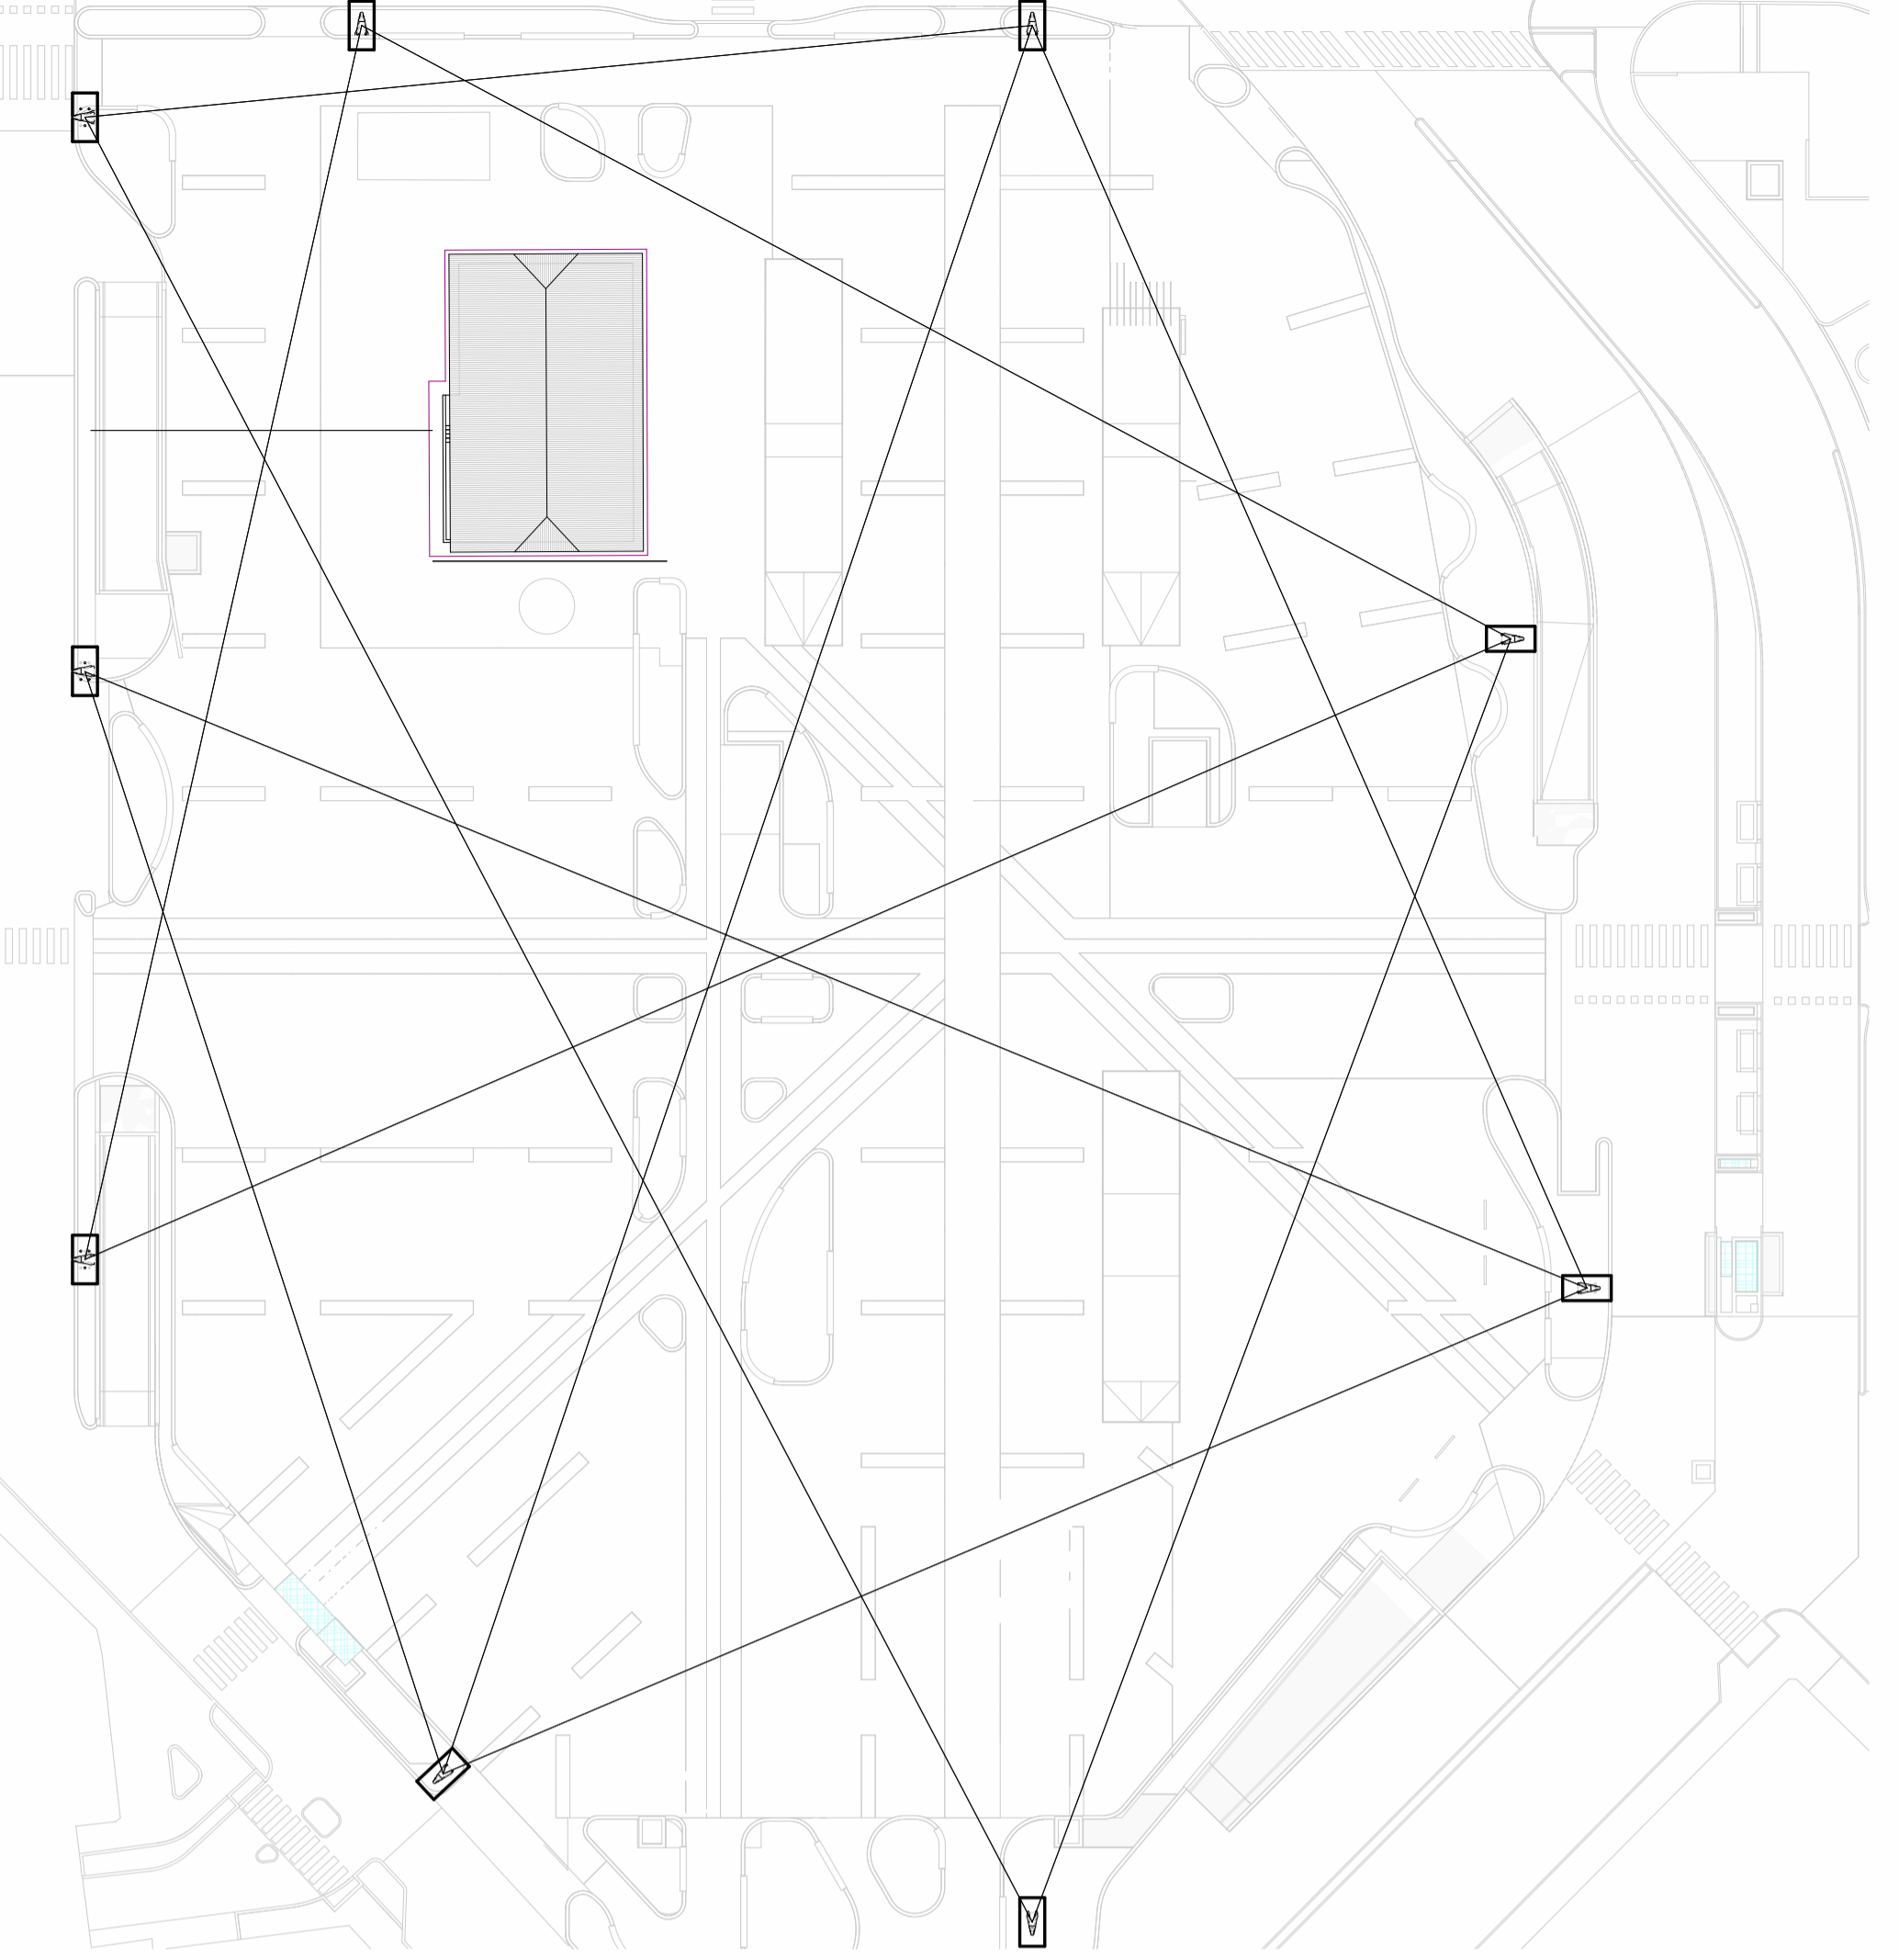


**3 Maglia superiore portante**  
Scala 1:500

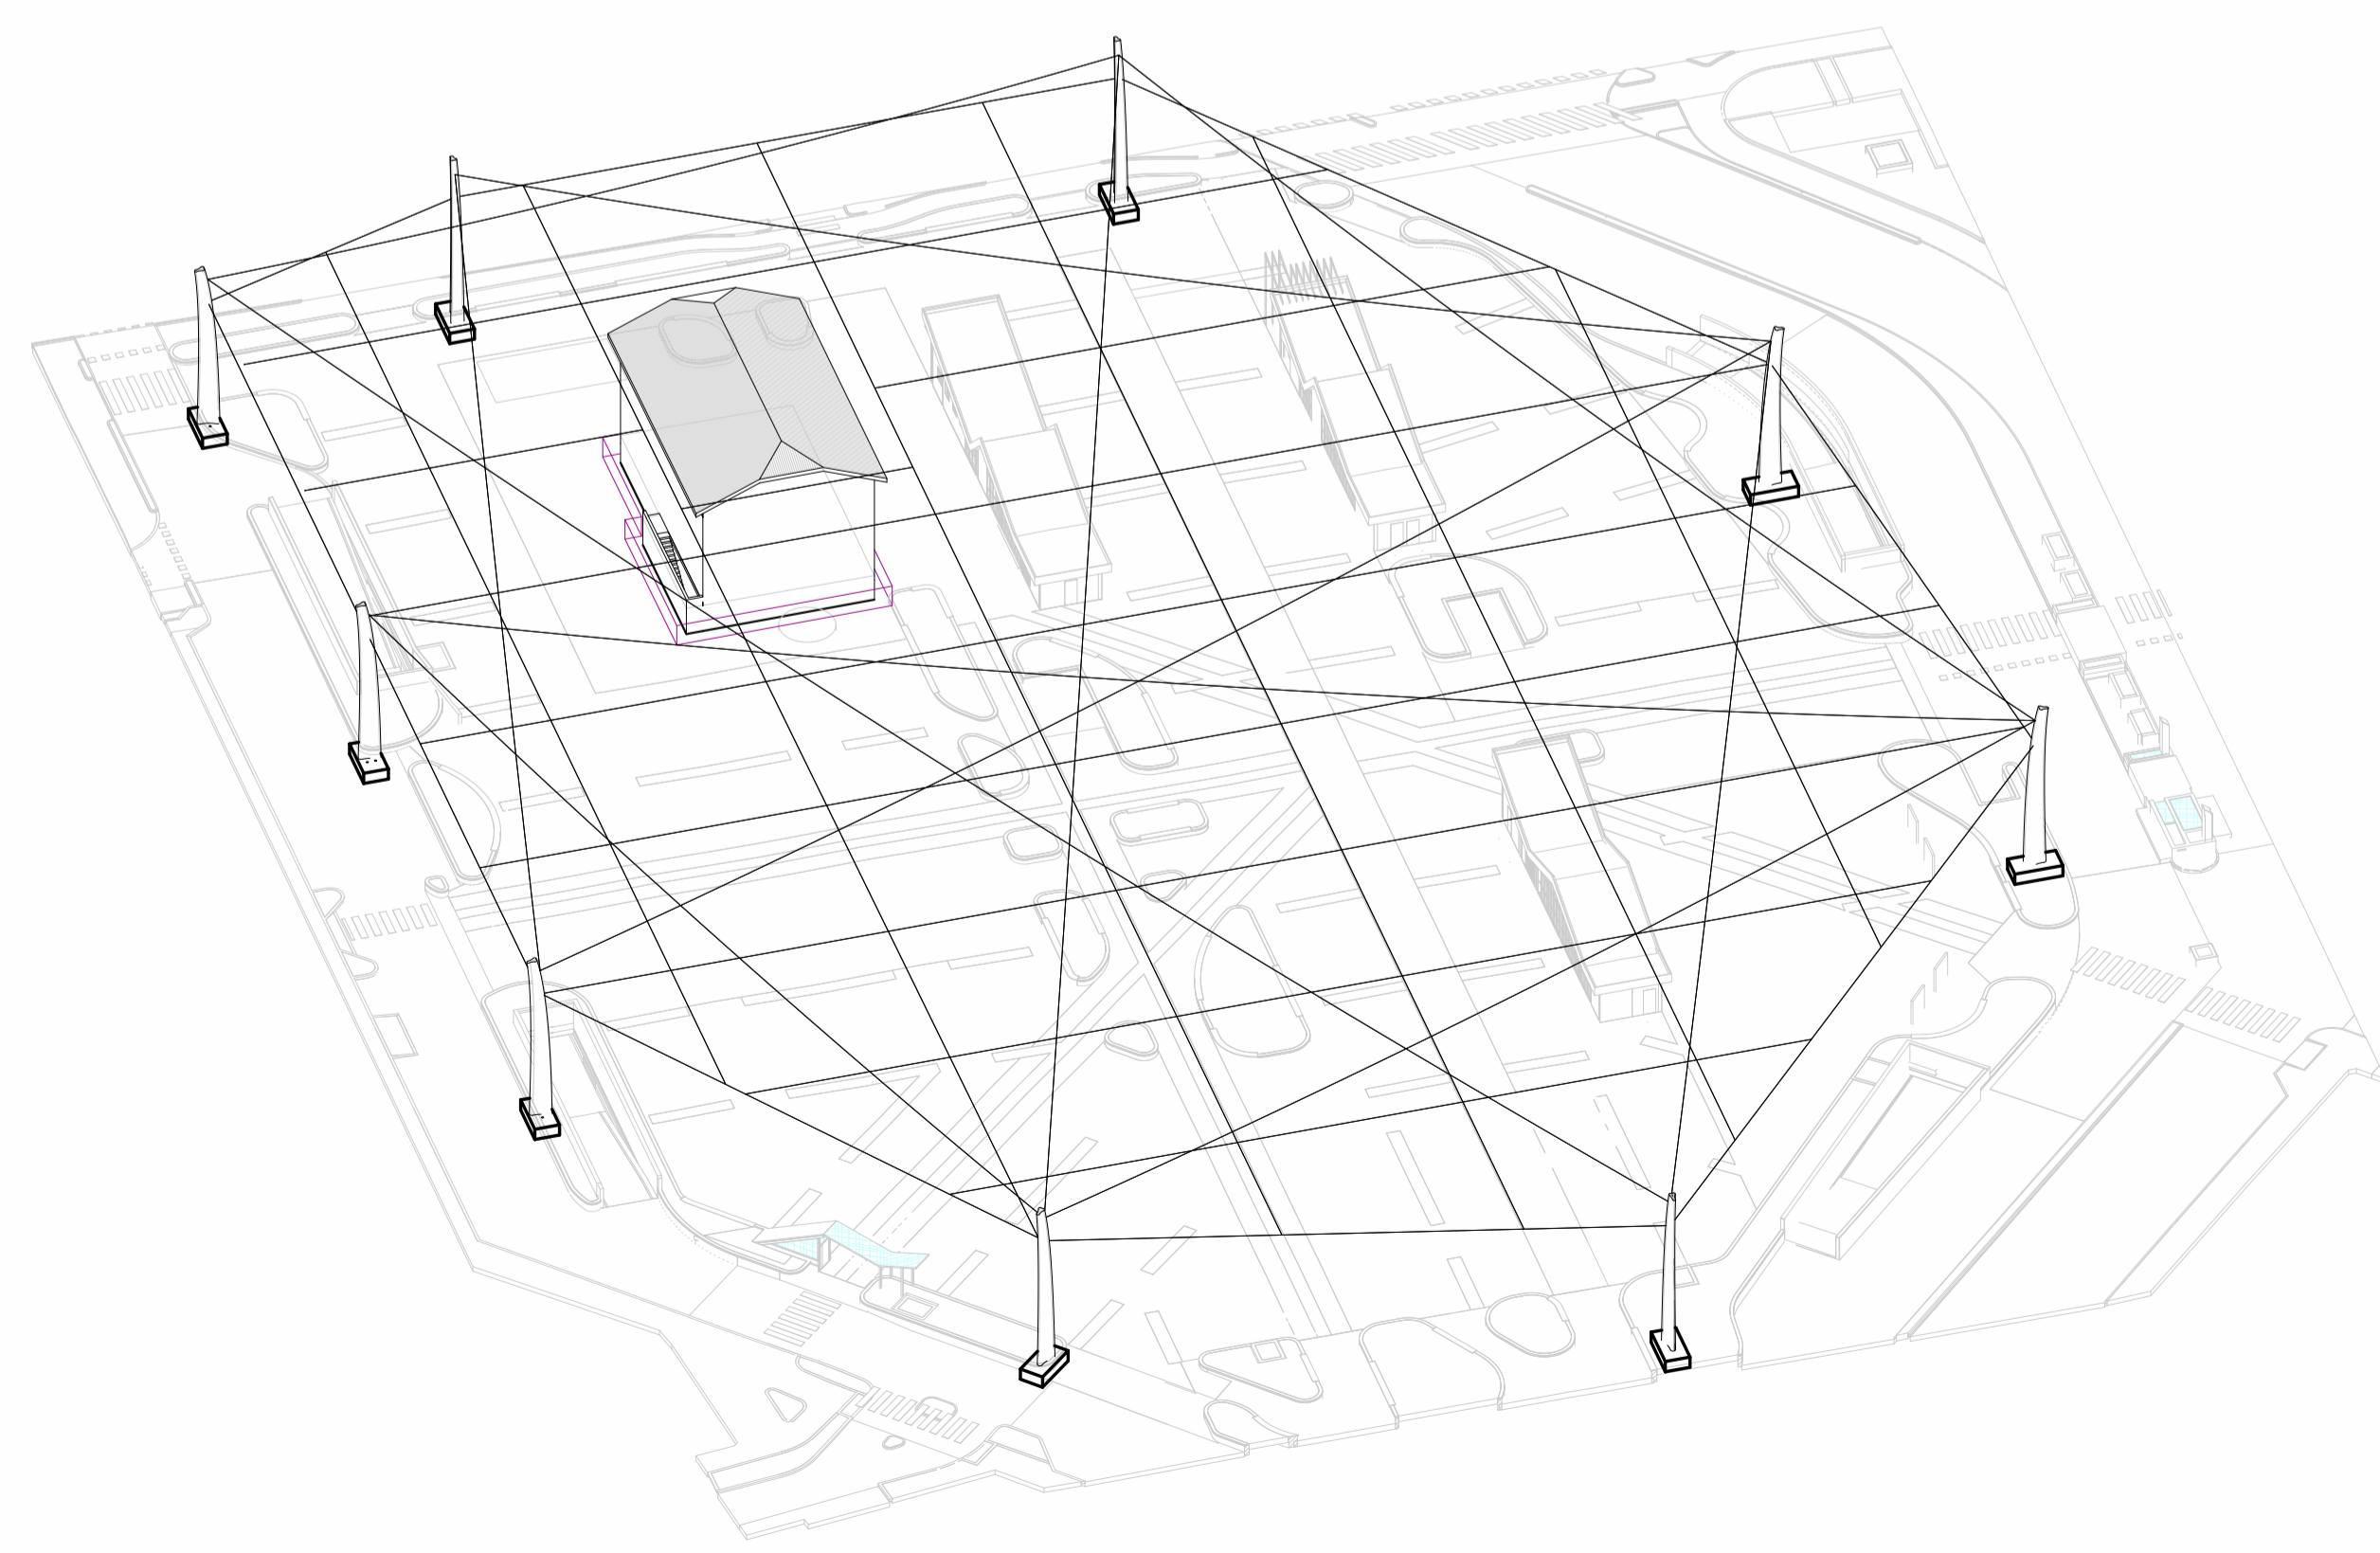


**4 Struttura reticolare di sostegno**  
Scala


- LEGENDA:
- CHS 88.9x5
  - CHS 139.7x5
  - CHS 139.7x8
  - CHS 168.3x10

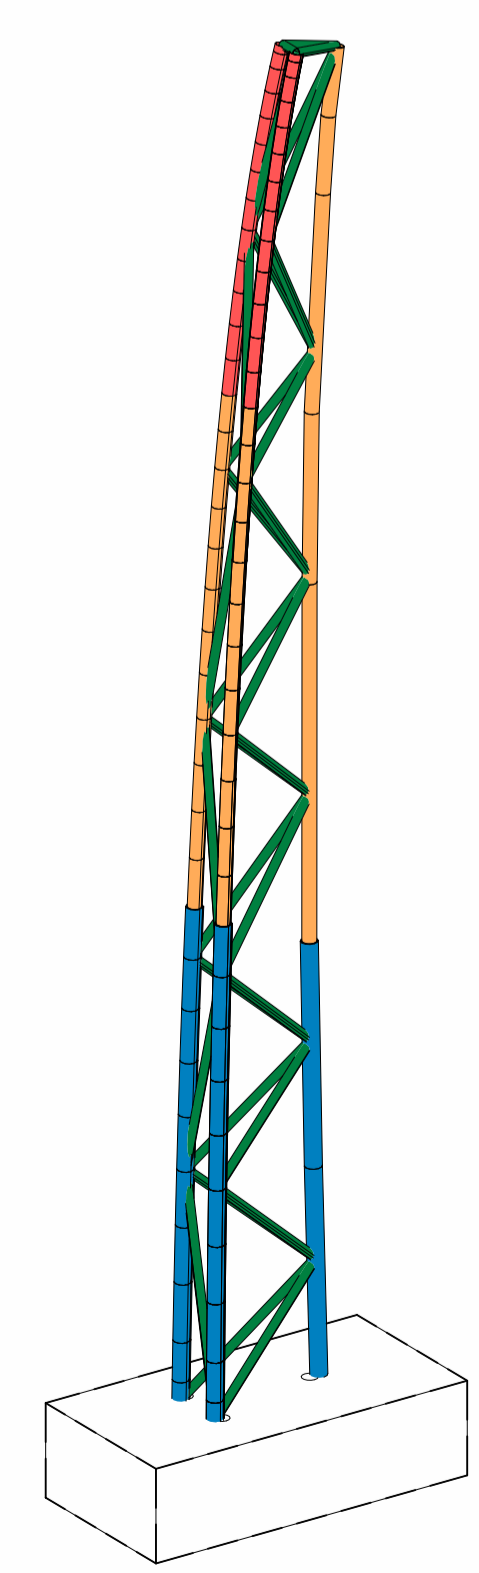

**5 3D Palo**  
Scala

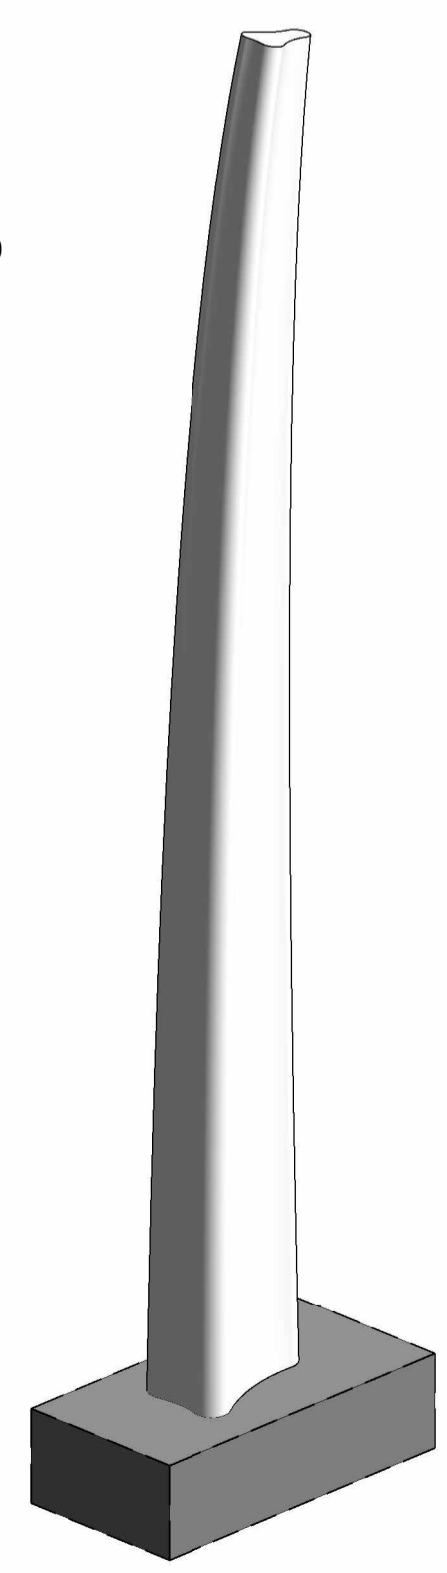

**6 3D Rivestimento Palo + Struttura**  
Scala

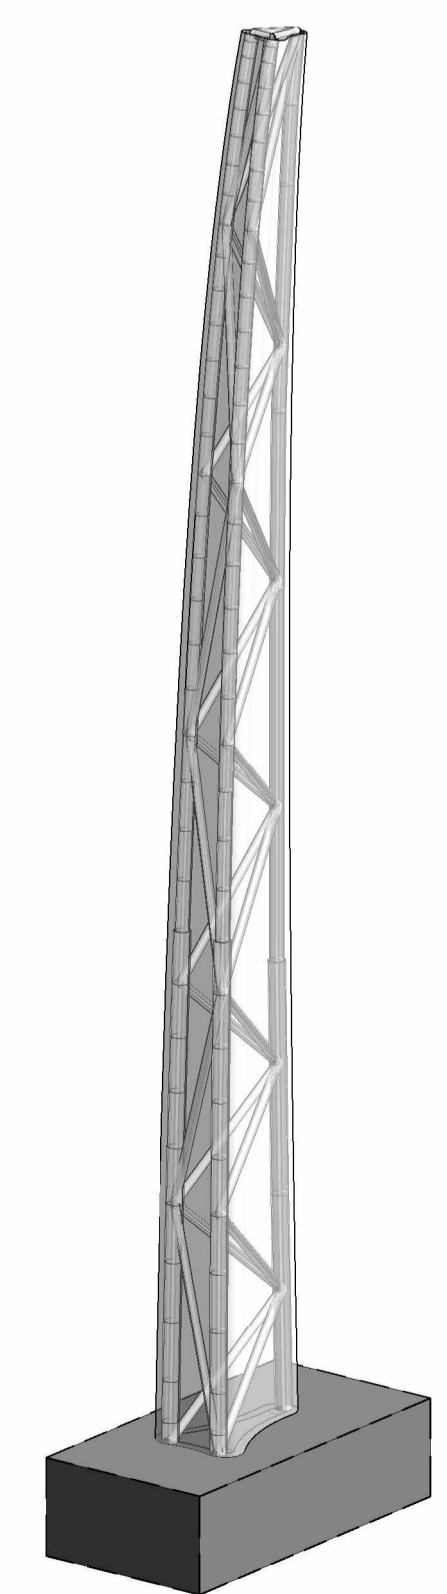



**DIPARTIMENTO GRANDI OPERE,  
INFRASTRUTTURE E MOBILITÀ**  
Divisione Infrastrutture - Servizio Suolo Parcheggi

**PARCHEGGIO PUBBLICO INTERRATO  
PIAZZA BENGASI**

CUP C11113000010007 - CIG 8530185359 - CPV 71242000-6 - C. NUTS ITC11

**PROGETTO ESECUTIVO**

<b>RESPONSABILE UNICO DEL PROCEDIMENTO</b> Arch. Paola DE FILIPPI																															
<b>COLLABORATORI TECNICI DEL RUP</b> Ing. Giovanni SELVAGGI Ing. Giuseppe POPPA R.T.P.																															
<b>ICIS S.r.l. - Società di Ingegneria</b> <small>Membro R.T.P. - Integrazione prestazioni specialistiche:                  Strutture - Geologia e Geotecnica - Viabilità e Sollecitazioni - CAM</small>		<b>STRUTTURE</b> Palo di Illuminazione																													
<b>STUDIO ROLI ASSOCIATI</b> <small>Architettura - Edilizia - Urbanistica Esterna</small>																															
<b>STUDIO RENATO LAZZERINI</b> <small>Ingegneria - Ingegneria                  Elettrico e Speciali</small>		Integratori Prestazioni Specialistiche Ing. Paolo S. PAGANO (ICIS Srl) Ing. Luciano LUCIANI (ICIS Srl) Progettista Strutture Dott. Ing. Andrea Alberto (ICIS Srl)																													
<b>Dott. Stefano ROLETTI</b> <small>Acustica Ambientale</small>																															
<b>Ing. Gian Franco SILLITTI</b> <small>Prevenzione Incendi</small>		<table border="1" style="width: 100%; border-collapse: collapse;"> <tr> <td>REDAZIONE</td> <td>LGA Srl</td> <td>CODICE GENERALE ELABORATO</td> <td>L2687</td> <td>PE</td> <td>C</td> <td>STR</td> <td>13A</td> <td>00</td> </tr> <tr> <td>CONTROLLO</td> <td>Dott. Ing. Andrea Alberto (ICIS Srl)</td> <td>NOTE EMISSIONI</td> <td>00</td> <td>DATA</td> <td>00</td> <td>Descrizione</td> <td>Emissione per Appalto</td> <td>SCALA</td> <td>Come indicato</td> </tr> <tr> <td>AUTORIZZAZIONE</td> <td>Ing. Luciano Luciani (ICIS Srl)</td> <td>DATA</td> <td>00</td> <td>FILE</td> <td>00</td> <td>DATA</td> <td>00</td> <td>FILE</td> <td>00</td> </tr> </table>	REDAZIONE	LGA Srl	CODICE GENERALE ELABORATO	L2687	PE	C	STR	13A	00	CONTROLLO	Dott. Ing. Andrea Alberto (ICIS Srl)	NOTE EMISSIONI	00	DATA	00	Descrizione	Emissione per Appalto	SCALA	Come indicato	AUTORIZZAZIONE	Ing. Luciano Luciani (ICIS Srl)	DATA	00	FILE	00	DATA	00	FILE	00
REDAZIONE	LGA Srl		CODICE GENERALE ELABORATO	L2687	PE	C	STR	13A	00																						
CONTROLLO	Dott. Ing. Andrea Alberto (ICIS Srl)	NOTE EMISSIONI	00	DATA	00	Descrizione	Emissione per Appalto	SCALA	Come indicato																						
AUTORIZZAZIONE	Ing. Luciano Luciani (ICIS Srl)	DATA	00	FILE	00	DATA	00	FILE	00																						
<b>GAE Engineering S.r.l.</b> <small>Coordinamento Sicurezza in Progettazione</small>		Ottobre 2024																													
<b>Ing. Luigi QUARANTA</b> <small>Coordinamento Sicurezza in Progettazione</small>																															