
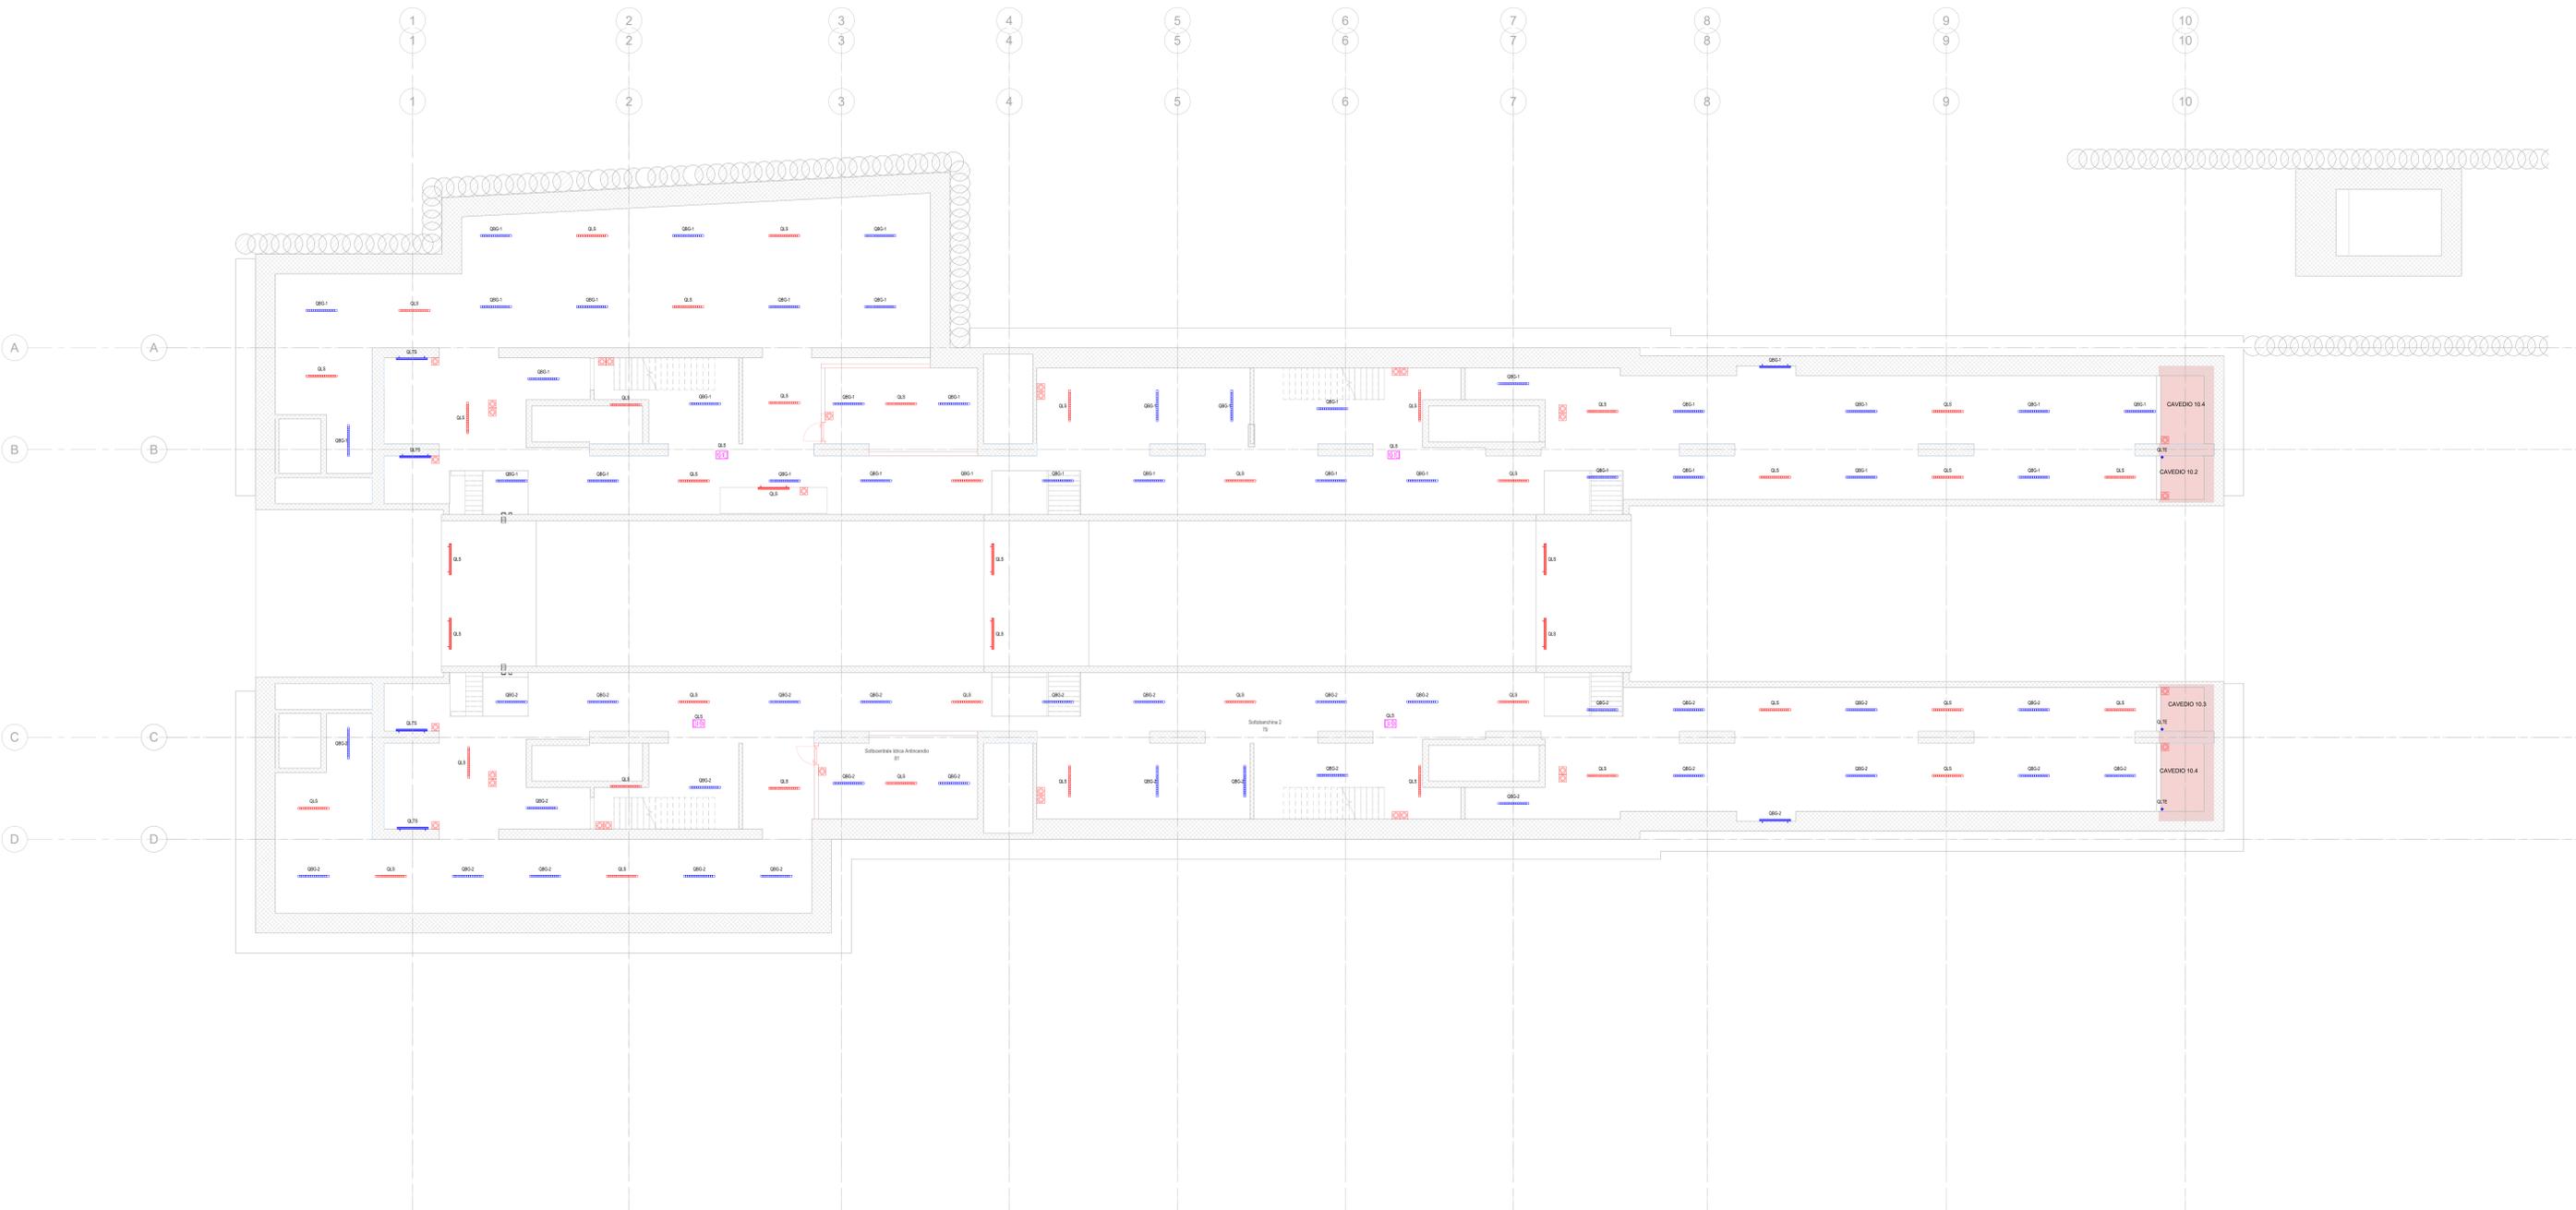


KEY PLAN

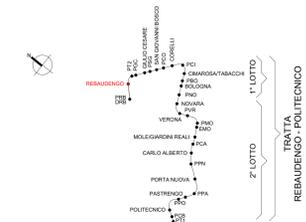

T13.1 - Legenda generale

Simbolo	ID Codice Identità	Descrizione
	LED_FCP	Punto di comando pulsante con sistema KNX, per presa a parete

T13.1 - Apparecchi di illuminazione

Simbolo	Immagine prodotto	ID Codice Identità	Descrizione	Tipologia Lampada	Tensione (V)	Potenza (W)	Altezza (m)	Tipologia Montaggio	Flusso luminoso (lm)	Grado di protezione (IP)
		LMP-R_2m	Apparecchio di illuminazione a LED per illuminazione di emergenza ad attivazione per zona di servizio, con sistema di controllo centralizzato (programmazione, visibilità 120°)	LED	6000 K	2 W	2 m	con soffitto	100 lm	IP40
		ALFRAD-EMC	Plafondiera per illuminazione di emergenza a LED, con sistema di controllo centralizzato (programmazione, visibilità 120°)	LED	4000 K	35 W	parete	4800 lm	120° IP65	
		ALFRAD-ORC	Plafondiera per illuminazione di emergenza a LED, con sistema di controllo centralizzato (programmazione, visibilità 120°)	LED	4000 K	35 W	parete	4800 lm	120° IP65	
		ALFRAD-EMC	Plafondiera per illuminazione di emergenza a LED, con sistema di controllo centralizzato (programmazione, visibilità 120°)	LED	4000 K	35 W	soffitto	4800 lm	120° IP65	
		ALFRAD-ORC	Plafondiera per illuminazione di emergenza a LED, con sistema di controllo centralizzato (programmazione, visibilità 120°)	LED	4000 K	35 W	soffitto	4800 lm	120° IP65	

MINISTERO DELLE INFRASTRUTTURE E DELLA MOBILITÀ SOSTENIBILI
STRUTTURA TECNICA DI MISSIONE

COMUNE DI TORINO

METROPOLITANA AUTOMATICA DI TORINO
LINEA 2 - TRATTA POLITECNICO - REBAUDENGO
PROGETTAZIONE DEFINITIVA
 Lotto Costruttivo 1: Rebaudengo - Bologna

PROGETTO DEFINITIVO
 DIRETTORE PROGETTAZIONE: Ing. R. Cirva
 IL PROGETTISTA: Ing. F. Azzarone
 INFRA.TO INFRASTRUTTURE PER LE MOBILITÀ INFRASTRAPORTI.IT S.p.A.

IMPIANTI NON DI SISTEMA - STAZIONE REBAUDENGO
IMPIANTO ELETTRICO DI ILLUMINAZIONE
DISTRIBUZIONE APPARECCHI ILLUMINANTI PIANO SOTTOBANCHINA

ELABORATO	REV. INC.	SCALA	DATA
MTL2T1A1D ELSRBT007	1	0 1:100	31/03/22

Pg. 1 di 1

REV.	DESCRIZIONE	DATA	REDAZIONE	CONTROLLO	APPROV.	VISTO
0	MISSIONE	31/03/22	Lfr	Agh	Frc	Rct

LOTTO 1	CARTELLA	12.2.1	56	MTL2T1A1D	ELSRBT007
---------	----------	--------	----	-----------	-----------

STAZIONE APPALTANTE
 DIRETTORE DI SERVIZIO INFRASTRUTTURE E MOBILITÀ
 Ing. R. Bertasio
 RESPONSABILE LAVORO DEL PROCEDIMENTO
 Ing. A. Stracero