IMPIANTO DI GESTIONE CLIMATIZZAZIONE E VENTILAZIONE

ZONA TERRAZZA GRANDE--SCALA 1:50

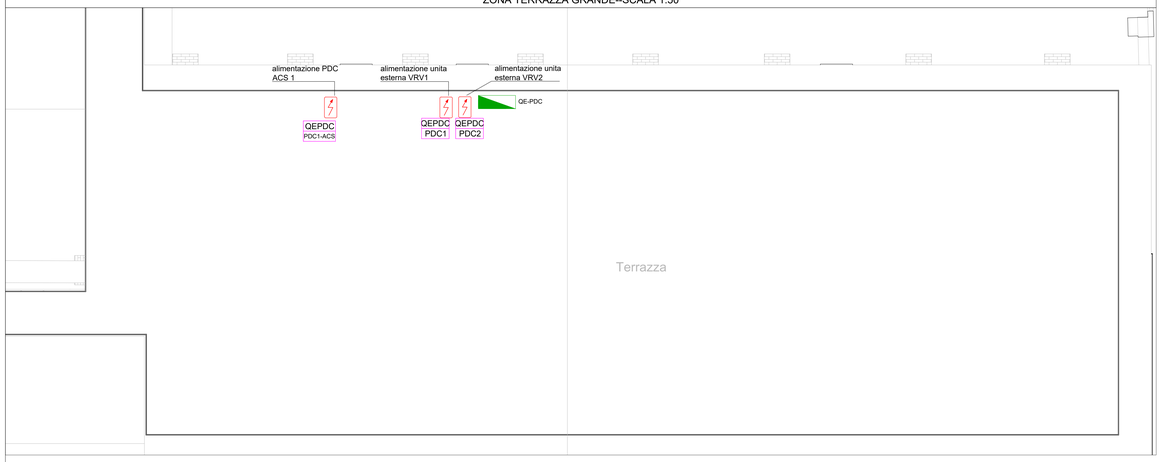

ZONA SALA MULTIFUNZIONALE 2--SCALA 1:50

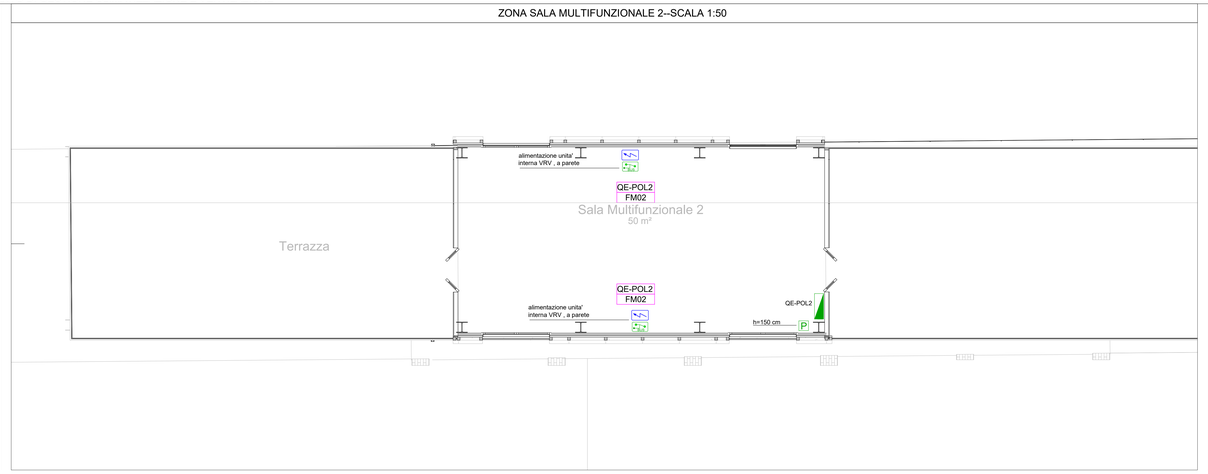

LEGENDA IMPIANTO DI CLIMATIZZAZIONE

P	Pannello di controllo moduli VRV h=150 cm
	Connessione Bus VRV
	Alimentazione generica 230 V
	Alimentazione generica quadripolare 400 V
	Sezionatore bipolare in scatola isolante installato in prossimità dell'utenza (2 poli)
	Sezionatore quadripolare in scatola isolante installato in prossimità dell'utenza (4 poli)
	Pannello intelligent touch manager
	Tubazione in PVC Ø 25 mm dedicata alle linee di energia installazione a vista o incassata
	Tubazione installata a vista
	Tubazione incassata
	Salita / Discesa tubazione in PVC
QEx ex.01	Identificazione quadro Identificazione circuito

SCHEMA VERTICALE SISTEMA DI CLIMATIZZAZIONE E VENTLAZIONE

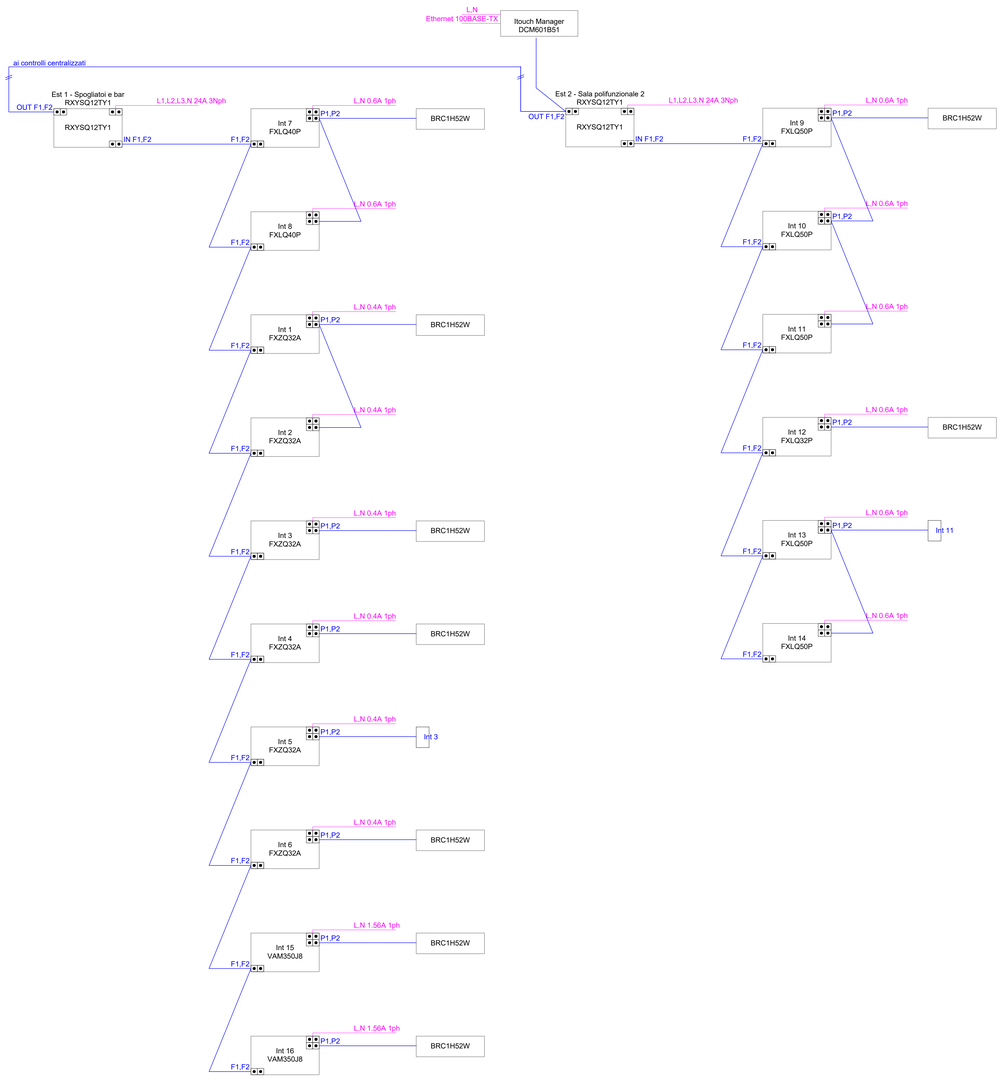

INQUADRAMENTO GENERALE SCALA 1:200

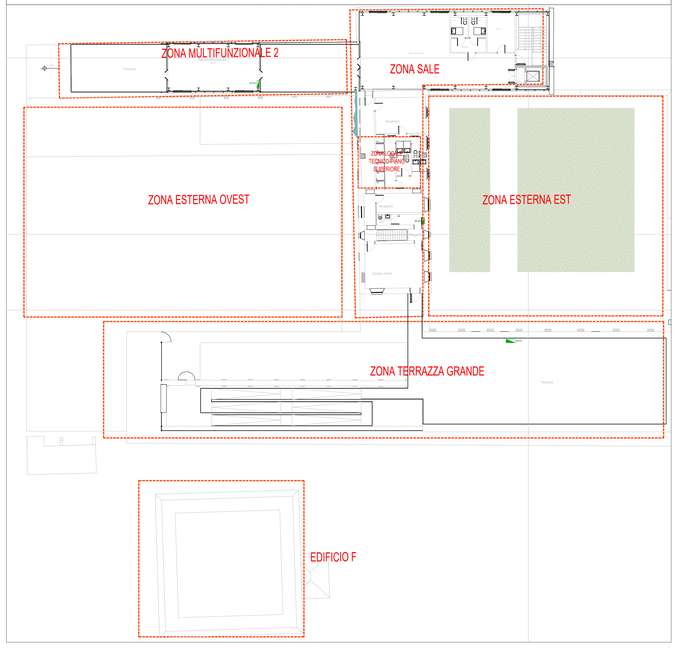

ZONA SALE--SCALA 1:50

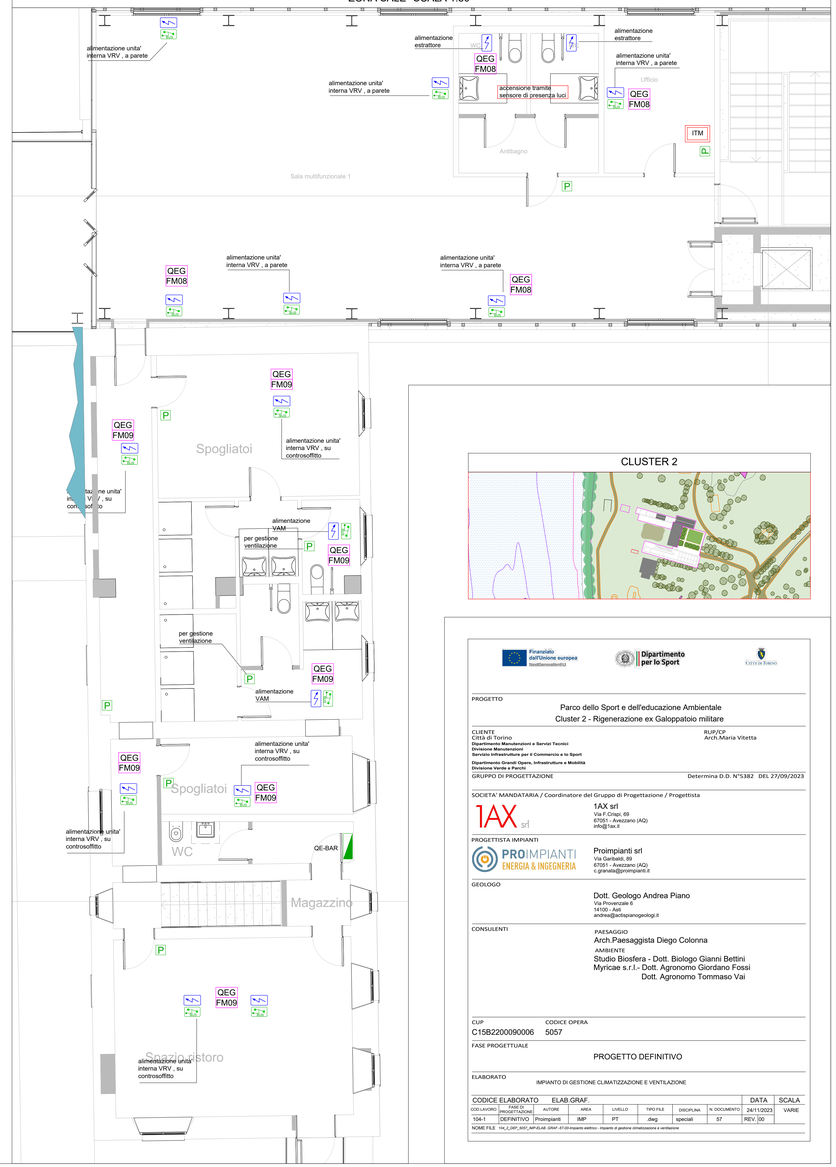

CLUSTER 2

Finanziato dall'Unione europea NextGenerationEU

Dipartimento per lo Sport

Città di Torino

PROGETTO

Parco dello Sport e dell'educazione Ambientale
Cluster 2 - Rigenerazione ex Galoppatoio militare

CLIENTE
Città di Torino
Dipartimento Manutenzioni e Servizi Tecnici
Divisione Manutenzioni
Dipartimento Sviluppo per il Commercio e lo Sport
Divisione Sport
Dipartimento Grandi Opere, Infrastrutture e Mobilità
Divisione Verde e Parchi

RUP/CP
Arch.Maria Vitetta

GRUPPO DI PROGETTAZIONE

Determina D.D. N°5382 DEL 27/09/2023

SOCIETA' MANDATARIA / Coordinatore del Gruppo di Progettazione / Progettista

1AX srl
Via F.Crispi, 69
67051 - Avezzano (AQ)
info@1ax.it

PROGETTISTA IMPIANTI

PROIMPIANTI ENERGIA & INGEGNERIA
Proimpianti srl
Via Garibaldi, 89
67051 - Avezzano (AQ)
r.granata@proimpianti.it

GEOLOGO

Dott. Geologo Andrea Piano
Via Provinciale 6
14100 - Asti
andrea@andreapianogeologo.it

CONSULENTI

PAESAGGIO
Arch.Paesaggista Diego Colonna

AMBIENTE
Studio Biosfera - Dott. Biologo Gianni Bettini
Myricae s.r.l.- Dott. Agronomo Giordano Fossi
Dott. Agronomo Tommaso Vai

CUP
C15B2200090006

CODICE OPERA
5057

FASE PROGETTUALE

PROGETTO DEFINITIVO

ELABORATO

IMPIANTO DI GESTIONE CLIMATIZZAZIONE E VENTILAZIONE

CODICE ELABORATO		ELAB.GRAF.							DATA	SCALA
CICLO LAVORO	FASE PROGETTUALE	AUTORE	AREA	LIVELLO	TIPO FILE	DISCIPLINA	N. DOCUMENTO		24/11/2023	VARIE
104-1	DEFINITIVO	Proimpianti	IMP	PT	dwg	speciali	S7	REV. 00		

NOME FILE 1AX_C15B2200090006_IMP-ELAB GRAF-S7-00-Impianto elettrico - Impianto di gestione climatizzazione e ventilazione