IMPIANTO DI ILLUMINAZIONE ESTERNA

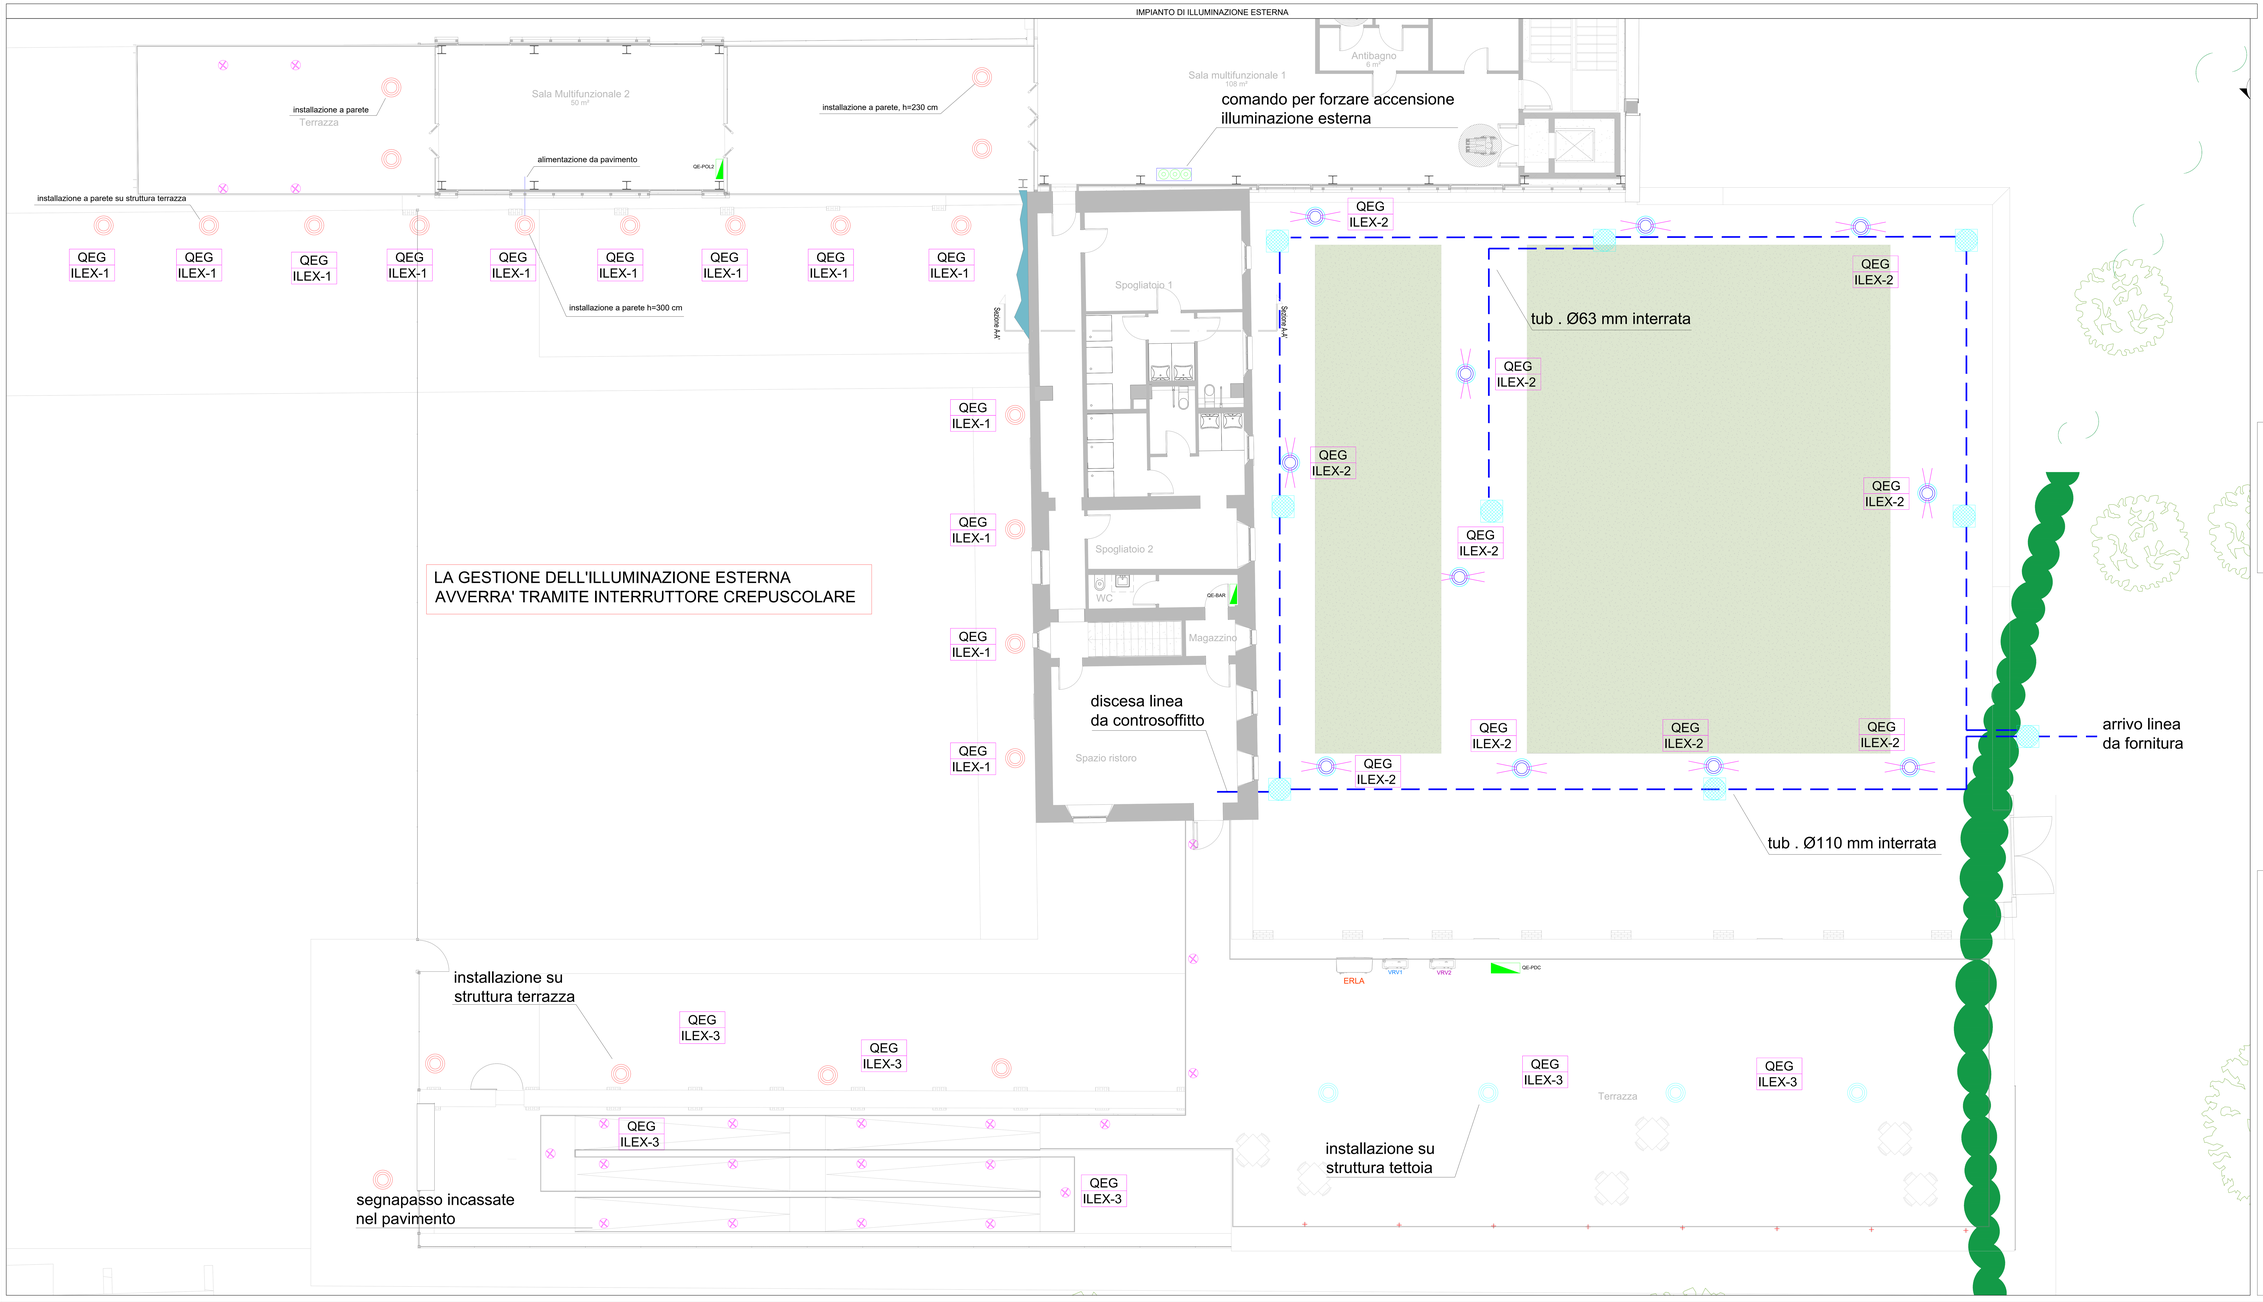

CLUSTER 2

LEGENDA IMPIANTO DI ILLUMINAZIONE E FM ESTERNA	
Simbolo	Descrizione
	Quadro elettrico in generale
	Quadro elettrico locale di stanza
	Proiettori a parete tipo OSRAM CRIPTO SMALL 1711 asimmetrico 3000K, con pellicola per riduzione emissione raggi ultravioletti
	Illuminazione da Palo, h=2 m, tipo OSRAM SICHYA 3580 3000K, con pellicola per riduzione emissione raggi ultravioletti con palo conico tipo OSRAM 1481 colore antracite, h=2 m
	Proiettori a parete tipo OSRAM CRIPTO SMALL 1712 simmetrico 3000K, con pellicola per riduzione emissione raggi ultravioletti
	Corpo Illuminante da Palo Tipo OSRAM ISEO 3363 3138 3000K con pellicola filtro raggi UV sotto 500nm. Installazione su palo esistente
	Corpo Illuminante da Palo Tipo OSRAM GARDA 3353 35W 3000K con pellicola filtro raggi UV sotto 500nm installato su palo h=3 m. di nuova fornitura tipo OSRAM 1481 ANTRACITE
	Corpo Illuminante segnapasso tipo ARELUX XPLICK PRIZRWW 24W con alimentatore integrato, 3000K,con pellicola filtro raggi UV sotto 500nm
	Alimentazione generica 230 V
	Cavidotti interrati per energia e segnale, dimensione indicata in planimetria
	Tubazione rigida in PVC per illuminazione esterna, installazione sotto passerella, vedi particolare
	Pozzetto 600 x 600 mm dedicato alla distribuzione telefonica

PARTICOLARE INGRESSO DEI
TUBI NEI POZZETTI

ATTRAVERSAMENTO
LONGITUDINALE DEL POZZETTO

CAMBIAMENTO DI DIREZIONE

PARTICOLARE DI SCAVO E RIEMPIMENTO
LINEA ELETTRICA con n.1 tubazione

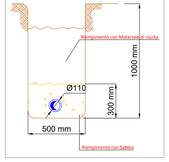

Piano finanziato dall'Unione europea NextGenerationEU

Dipartimento per lo Sport

Governo Italiano

PROGETTO

CENTRO PER L' EDUCAZIONE SPORTIVA ED AMBIENTALE MEISINO
Cluster 2 - Rigenerazione ex Galoppatoio

CLIENTE
Presidenza del Consiglio dei Ministri
Dipartimento per lo Sport
Direzione Generale per il Coordinamento e la Sport
Dipartimento Grandi Opere, Infrastrutture e Mobilità
Divisione Verde e Parchi

RUP/CDP
Arch.Maria Vittoria

GRUPPO DI PROGETTAZIONE

Determina D.D. N°5382 DEL 27/09/2023

SOCIETA' MANDATARIA / Coordinatore del Gruppo di Progettazione / Progettista

1AX srl
Via F.Crispi, 89
67021 - Avezzano (AQ)
info@1ax.it

PROGETTISTA IMPIANTI

Proimpianti srl
Via Garibaldi, 89
67051 - Avezzano (AQ)
r.grieco@proimpianti.it

GEOLOGO

Dott. Geologo Andrea Piano
Via Provenzale,5
64100 - Atri
andrea@ordinegeologi.it

CONSULENTI

PAESAGGIO
Arch.Paesaggista Diego Colonna

AMBIENTE
Studio Biosfera - Dott. Biologo Gianni Bettini
Myricae s.r.l.- Dott. Agronomo Giordano Fossi
Dott. Agronomo Tommaso Vai

CUP
C13J22000080006

CODICE OPERA
5057

FASE PROGETTUALE

PROGETTO ESECUTIVO

ELABORATO

IMPIANTO DI ILLUMINAZIONE ESTERNA

CODICE ELABORATO			ELAB.GRAF.						DATA	SCALA
COD.LAVORO	FASE PROGETTUALE	AUTORE	AREA	LIVELLO	TIPO FILE	DISCIPLINA	N DOCUMENTO		07/06/24	1:50
134.2	ESECUTIVO	Proimpianti	IMP	P1	dwg	Illuminazione	37	REV 0	01	

NOME FILE : 01-134_2_ESE_IMT_IMP-ILIM_STMP_07-01 - Impianto elettrico - Impianto di illuminazione esterna