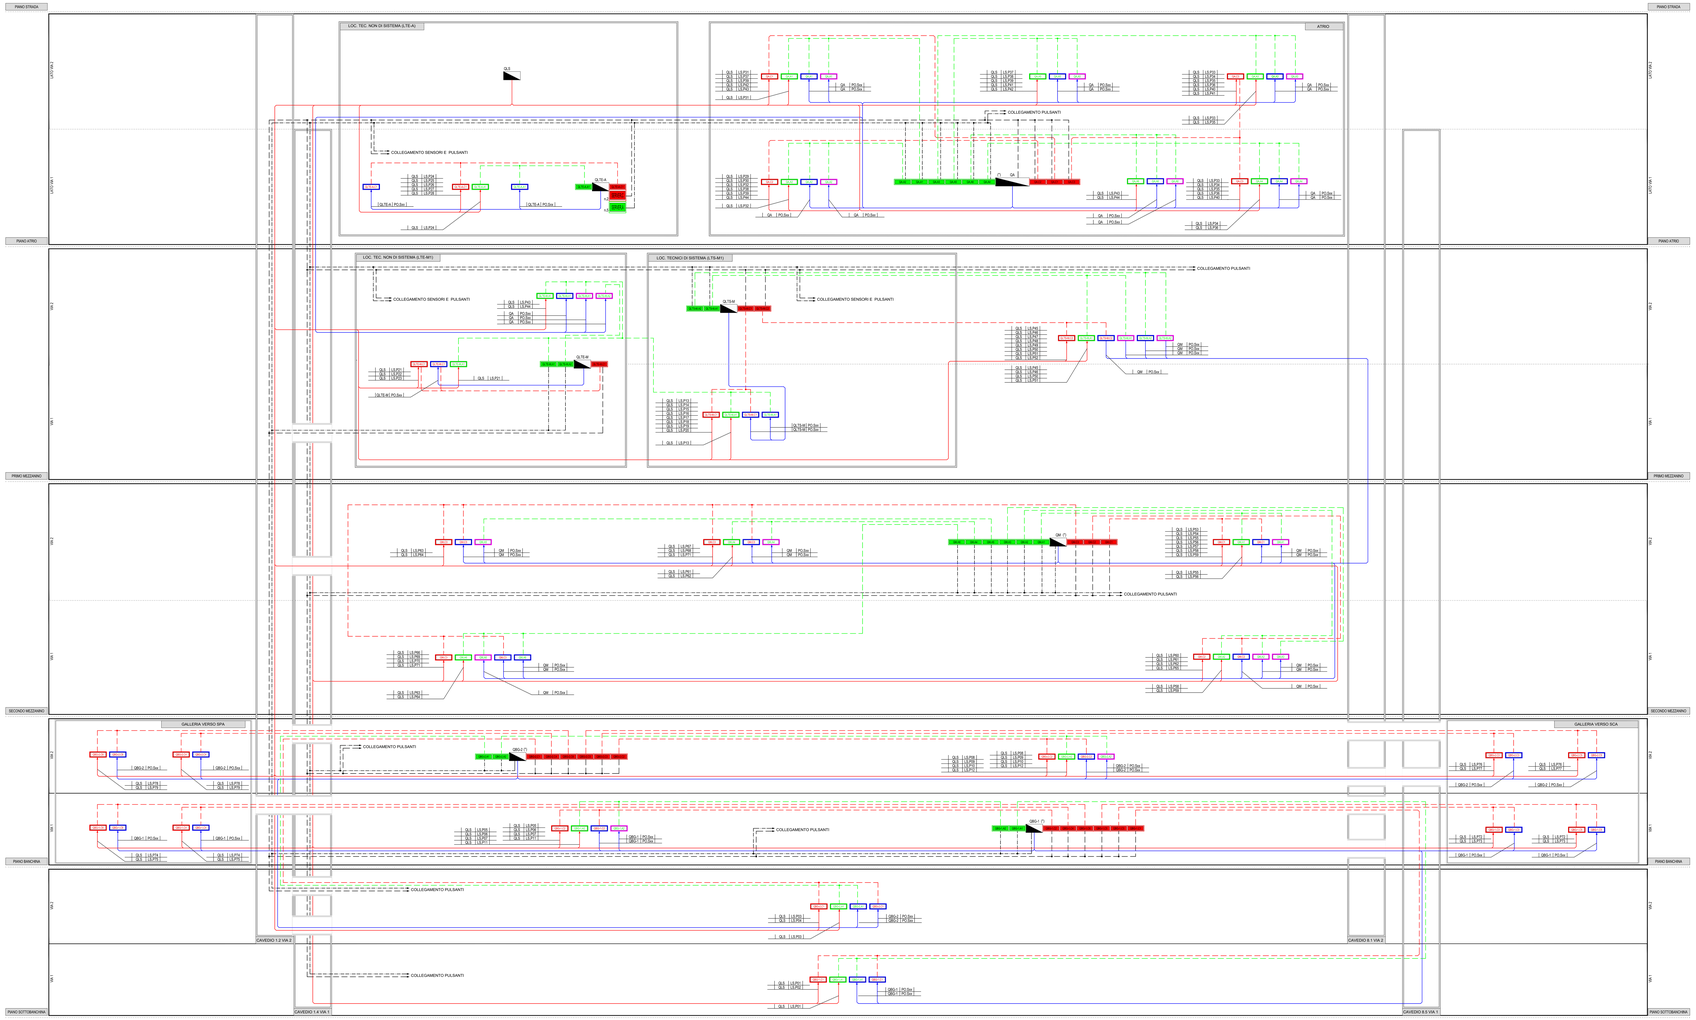

CODIFICA DEI SERVER DI GESTIONE IMPIANTI DI ILLUMINAZIONE

SRVC 0 1

0 NUMERO DI SERVER DEDICATI ALLA SPECIFICA TIPOLOGIA IMPIANTO

INDICATORE TIPOLOGIA DI IMPIANTO MONITORATO
1 IMPIANTO EMERGENZA CENTRALIZZATO (COLORE ROSSO)
2 IMPIANTO EMERGENZA AUTONOMO (COLORE VERDE)

CODIFICA DEI GATEWAY KNX/DALI E DEI CORRISPONDENTI BUS IN USCITA

GTWY 0 1

0 NUMERO PROGRESSIVO DEL GATEWAY/BUS DALI, SECONDO TIPOLOGIA

INDICATORE TIPOLOGIA DI IMPIANTO MONITORATO
1 IMPIANTO EMERGENZA CENTRALIZZATO (COLORE ROSSO)
2 IMPIANTO EMERGENZA AUTONOMO (COLORE VERDE)

CODIFICA QUADRO CHE CONTIENE IL GATEWAY

LEGENDA SIMBOLI APPARECCHI ILLUMINANTI

	APPARECCHIO ILL.NE EMERGENZA CENTRALIZZATA, ALIMENTATO DALLA RETE PRIVILEGIATA SERVIZI ORDINARI (MEDIANTE QUADRO DI ZONA) CON ATTINENTE AL MONITORAGGIO EMERGENZE CENTRALIZZATE (BUS DALI "QUADRO-GY")
	APPARECCHIO ILL.NE ORDINARIA, ALIMENTATO DALLA RETE PRIVILEGIATA SERVIZI ORDINARI (MEDIANTE QUADRO DI ZONA) CON ATTINENTE AL MONITORAGGIO EMERGENZE CENTRALIZZATE (BUS DALI "QUADRO-GY")
	APPARECCHIO ILL.NE ORDINARIA, ALIMENTATO DALLA RETE PRIVILEGIATA SERVIZI ORDINARI (MEDIANTE QUADRO DI ZONA) CON ATTINENTE AL MONITORAGGIO EMERGENZE AUTONOME (BUS DALI "QUADRO-AA")
	APPARECCHIO SEGNALETICA LUMINOSA, ALIMENTATO DALLA RETE ILLUMINAZIONE DI SICUREZZA (MEDIANTE QLS), DOTATO DI KIT AUTONOMO ED AFFERENTE AL MONITORAGGIO EMERGENZE AUTONOME (BUS DALI "QUADRO-AA")
	APPARECCHIO ILL.NE EMERGENZA AUTONOMA, ALIMENTATO DALLA RETE PRIV.TA SERVIZI ORDINARI (MEDIANTE QUADRO DI ZONA), DOTATO DI KIT AUTONOMO ED AFFERENTE AL MONITORAGGIO EMERGENZE AUTONOME (BUS DALI "QUADRO-AA")

LEGENDA RETI E LINEE IMPIANTI DI ILLUMINAZIONE E MONITORAGGIO

- RETE ILLUMINAZIONE DI SICUREZZA (LS), DERIVATA DA SOCCORRITORE (CPS)
- RETE BASSA TENSIONE PRIVILEGIATA PER SERVIZI ORDINARI (PO)
- BUS DALI MONITORAGGIO EMERGENZE CENTRALIZZATE (GATEWAY "QUADRO-GY")
- BUS DALI MONITORAGGIO EMERGENZE AUTONOME (GATEWAY "QUADRO-AA")
- BUS 4NX DI COLLEGAMENTO PULSANTI, SENSORI, ATTUATORI E GATEWAY KNX/DALI

CODIFICA DEI CIRCUITI DI ILLUMINAZIONE

SIGLA QUADRO DI ALIMENTAZIONE
QA - QUADRO ATRIO
QM - QUADRO MEZZANINO
QS - QUADRO SCA
QBG 1 - QUADRO BANCHINA E GALLERIA VIA 1
QBG 2 - QUADRO BANCHINA E GALLERIA VIA 2
QLTE-A - LOCALI TECNICI NON DI SISTEMA - ATRIO
QLTE-M1 - LOCALI TECNICI NON DI SISTEMA - MEZZANINO
QLTS-M - LOCALI TECNICI DI SISTEMA - MEZZANINO

CODIFICA RETE ELETTRICA
PO - RETE PRIVILEGIATA PER SERVIZI ORDINARI
LS - RETE SICUREZZA (CPS)

SIGLA CIRCUITO
PO - LINEA ORDINARIA
SL - LINEA SECONDARIA

NOTE

(*) COLLEGAMENTO DI ATTUATORI KNX IN QUADRO ELETTRICO

KEY-MAP PIANO ATRIO

PIANO ATRIO - LOCALI TECNICI NON DI SISTEMA (LTE-A)	
CAVEDIO 1.2 (VIA 2 - LATO MONTE)	
CAVEDIO 1.4 (VIA 1 - LATO MONTE)	
CENTRALE A-1	
LOCALE SCADA	
PIANO ATRIO - ZONA ATRIO	
CAVEDIO 8.1 (VIA 2 - LATO VALLE)	
CAVEDIO 8.2 (VIA 1 - LATO VALLE)	
CAVEDIO 10.2 (LATO VALLE - ACCESSO NORD)	
LOCALE GESTORE EMETTITRICI	
LOCALE QUADRI ELETTRICI ATRIO	
LOCALE QUADRI ELETTRICI ACCESSO NORD	
LOCALE QUADRI ELETTRICI ACCESSO OVEST	
ACCESSO OVEST (NICCHIA QUADRI ELETTRICI)	

KEY-MAP PIANO PRIMO MEZZANINO

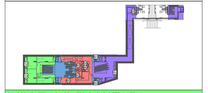

PIANO PRIMO MEZZANINO - LOCALI TECNICI NON DI SISTEMA (LTE-M1)	
CAVEDIO 1.2 (VIA 2 - LATO MONTE)	
CAVEDIO 1.4 (VIA 1 - LATO MONTE)	
PIANO PRIMO MEZZANINO - ZONA TRANSITO PASSEGGERI	
CAVEDIO 8.1 (VIA 2 - LATO VALLE)	
CAVEDIO 8.2 (VIA 1 - LATO VALLE)	
PIANO PRIMO MEZZANINO - LOCALI TECNICI DI SISTEMA (LTS-M1)	
CABINA MT/BT 1	
CABINA MT/BT 2	
LOCALE QUADRO GENERALE 1 (QGBT-1)	
LOCALE QUADRO GENERALE 2 (QGBT-2)	
LOCALE SEGNALAMENTO / TELECOMUNICAZIONI / TELECOMANDO	
PIANO PRIMO MEZZANINO - ZONA TRANSITO / INTERSCAMBIO L1	
CAVEDIO 10.2 (LATO VALLE)	
LOCALE QUADRI INTERSCAMBIO L1 (PRIMO MEZZANINO)	

KEY-MAP PIANO SECONDO MEZZANINO

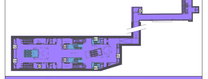

PIANO SECONDO MEZZANINO / ZONA TRANSITO / INTERSCAMBIO L1	
CAVEDIO 1.2 (VIA 2 - LATO MONTE)	
CAVEDIO 1.4 (VIA 1 - LATO MONTE)	
CAVEDIO 8.1 (VIA 2 - LATO VALLE)	
CAVEDIO 8.2 (VIA 1 - LATO VALLE)	
CAVEDIO 10.2 (LATO VALLE)	
LOCALE QUADRI MEZZANINO - VIA 1	
LOCALE QUADRI MEZZANINO - VIA 2	
LOCALE QUADRI INTERSCAMBIO L1 (SECONDO MEZZANINO)	
LOCALE WATERMIST	

KEY-MAP PIANO BANCHINA

PIANO BANCHINA - LOCALI VIA 1	
CAVEDIO 1.4 (VIA 1 - LATO MONTE)	
CAVEDIO 8.2 (VIA 1 - LATO VALLE)	
LOCALE QUADRI BANCHINA VIA 1	
PIANO BANCHINA - LOCALI VIA 2	
CAVEDIO 1.2 (VIA 2 - LATO MONTE)	
CAVEDIO 8.1 (VIA 2 - LATO VALLE)	
LOCALE QUADRI BANCHINA VIA 2	

KEY-MAP PIANO SOTTOBANCHINA

PIANO SOTTOBANCHINA - LOCALI VIA 1	
CAVEDIO 1.4 (VIA 1 - LATO MONTE)	
CAVEDIO 8.2 (VIA 1 - LATO VALLE)	
PIANO SOTTOBANCHINA - LOCALI VIA 2	
CAVEDIO 1.2 (VIA 2 - LATO MONTE)	
CAVEDIO 8.1 (VIA 2 - LATO VALLE)	
LOCALE GEOTERMIA	

KEY PLAN GENERALE

N
P.IZZA BAIRO
P.IZZA CASTELLO
P.IZZA SAN GIOVANNI BOSCO
P.IZZA VITTORIO
P.IZZA VITTORIO
P.IZZA
P.IZZA
P.IZZA