PERCORSI AREA UMIDA
1:150

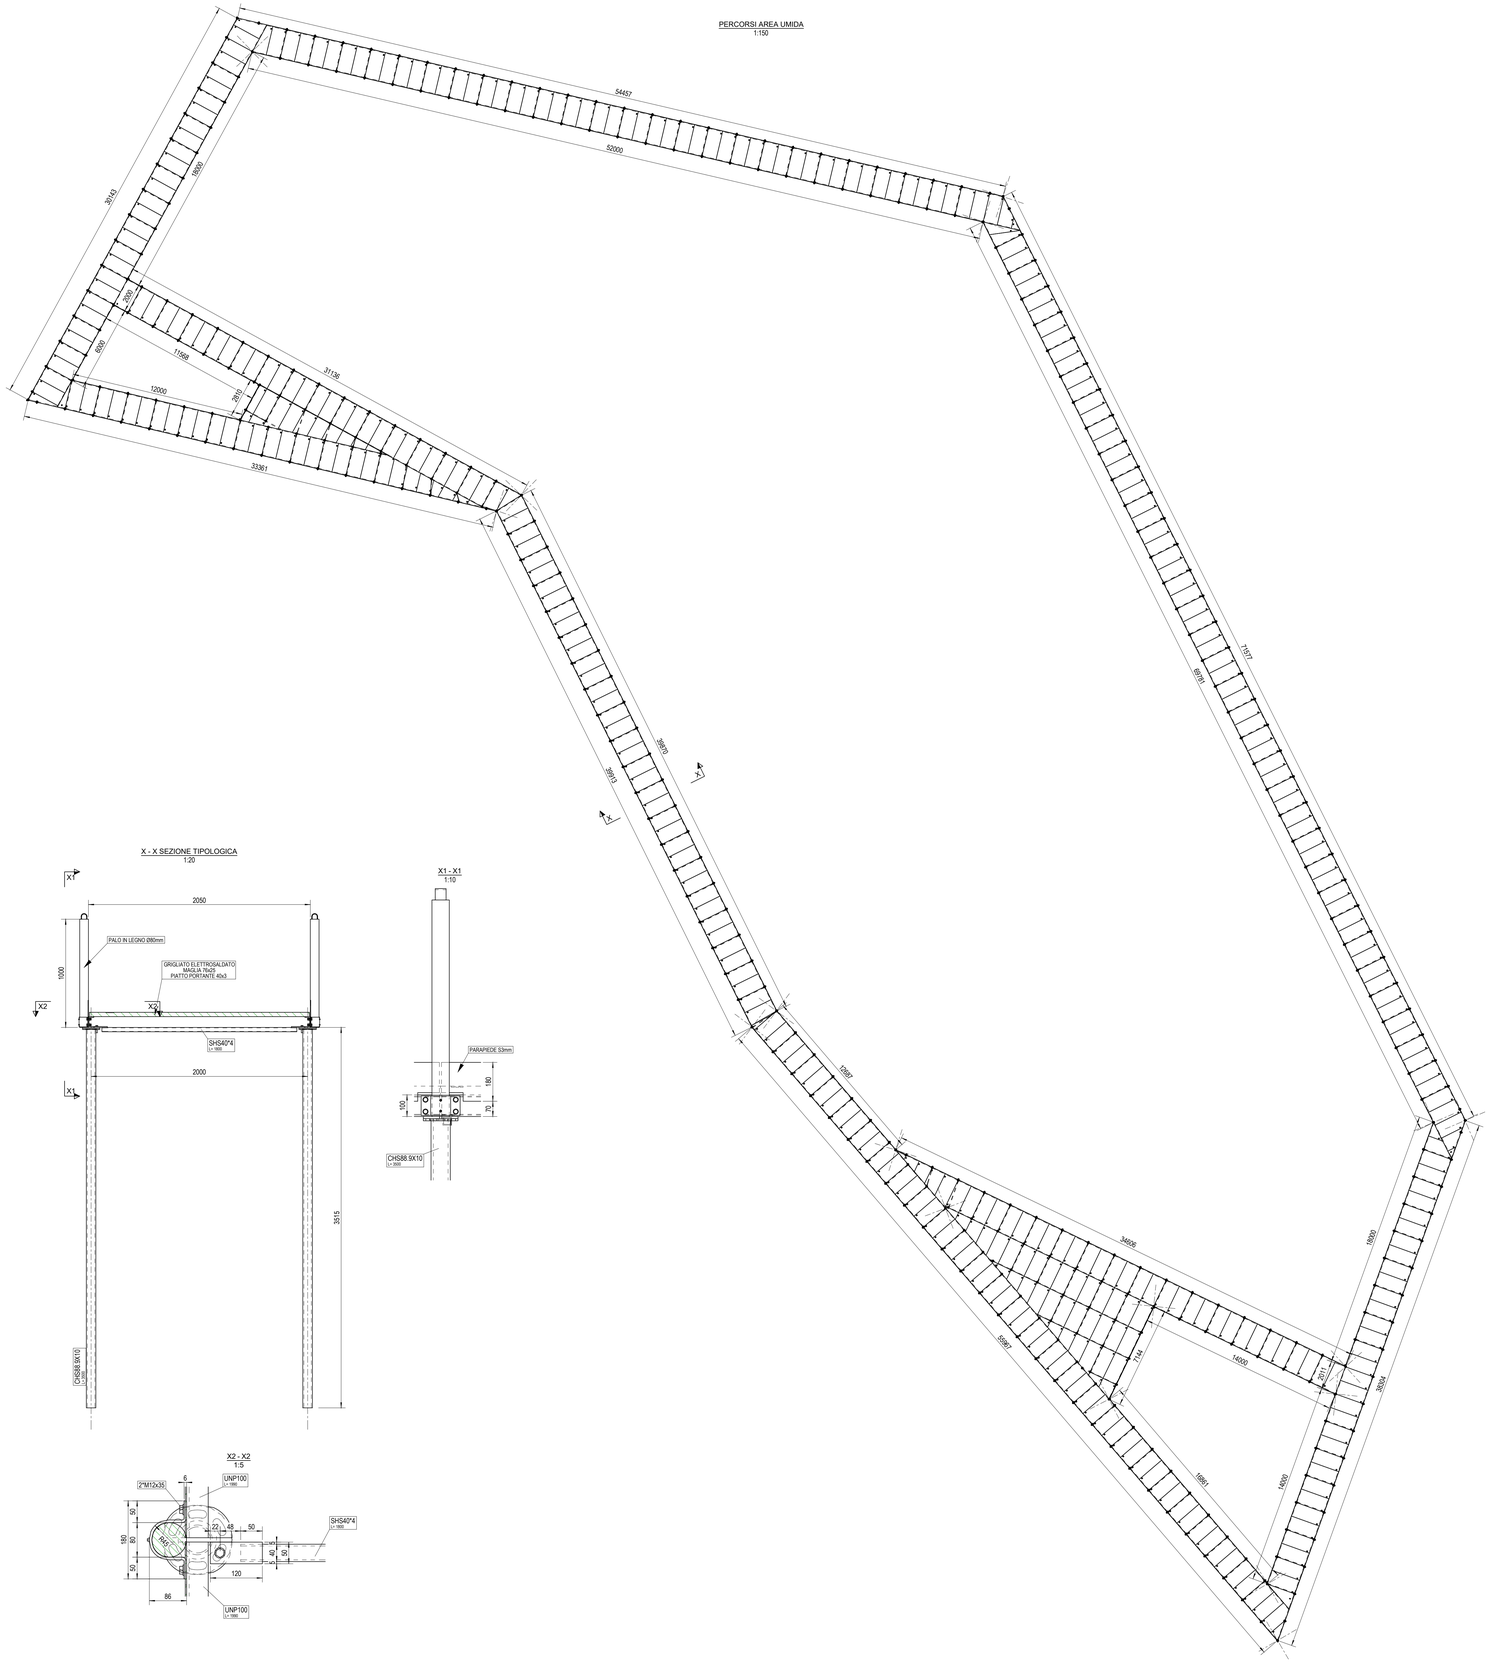

PIANTA CHIAVE
1:500

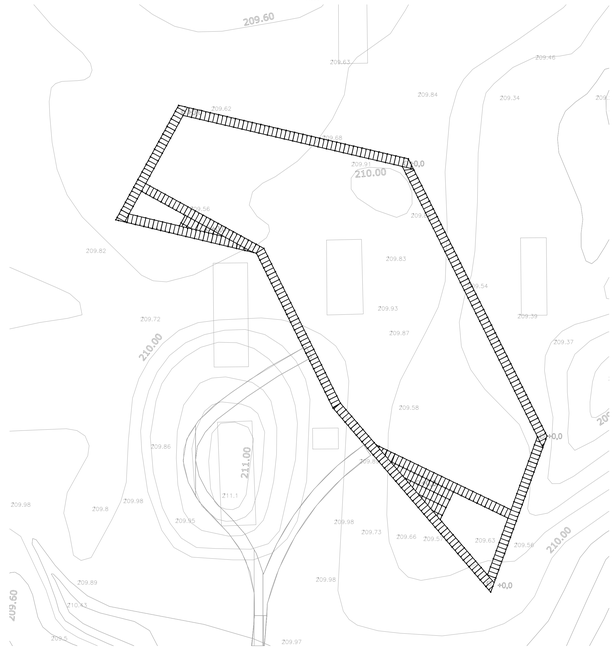

X - X SEZIONE TIPOLOGICA
1:20

X1 - X1
1:10

X2 - X2
1:5

SPECIFICHE MATERIALI

GRIGLIATO STRUTTURALE	Qualità acciaio (UNI EN 10025-2)	$f_{y,k}$ (N/mm²)	$f_{t,k}$ (N/mm²)	A_5 (%)
	S235 JR	360	235	≥ 20
CARPENTERIA METALLICA	Qualità acciaio (UNI EN 10025-2)	$f_{y,k}$ (N/mm²)	$f_{t,k}$ (N/mm²)	A_5 (%)
	S275 J0	275	430	≥ 20
PALI A VITE	Qualità acciaio (UNI EN 10025-2)	$f_{y,k}$ (N/mm²)	$f_{t,k}$ (N/mm²)	A_5 (%)
	S355	355	510	≥ 20

BULLONI	Classe (UNI EN ISO 898)	f_{yb} (N/mm²)	f_{tb} (N/mm²)
	8.8	640	800

NOTE

- Tutte le misure dovranno essere verificate in loco
  Verificare inoltre la rispondenza delle quote indicate con i disegni architettonici.

Finanziato dall'Unione europea NextGenerationEU

Dipartimento per lo Sport

Città di Torino

PROGETTO

Parco dello Sport e dell'educazione Ambientale
Cluster 1 - Cittadella dello Sport

CLIENTE
Città di Torino
Dipartimento Manutenzioni e Servizi Tecnici
Divisione Manutenzioni
Servizio Infrastrutture per il Commercio e lo Sport

Dipartimento Grandi Opere, Infrastrutture e Mobilità
Divisione Verde e Parchi

RUP/CP
Arch.Maria Vitetta

GRUPPO DI PROGETTAZIONE

Determina D.D. N°5382 DEL 27/09/2023

SOCIETA' MANDATARIA / Coordinatore del Gruppo di Progettazione / Progettista

1AX srl
Via F. Crispi, 69
67051 - Avezzano (AQ)
info@1ax.it

PROGETTISTA IMPIANTI

Proimpianti srl
Via Garibaldi, 89
67051 - Avezzano (AQ)
c.granata@proimpianti.it

GEOLOGO

Dott. Geologo Andrea Piano
Via Provenzale 6
14100 - Asti
andrea@actispianogeologi.it

CONSULENTI

PAESAGGIO
Arch.Paesaggista Diego Colonna

AMBIENTE
Studio Biosfera - Dott. Biologo Gianni Bettini
Myricae s.r.l.- Dott. Agronomo Giordano Fossi
Dott. Agronomo Tommaso Vai

CUP
C15B2200090006

CODICE OPERA
5056

FASE PROGETTUALE

PROGETTO DEFINITIVO

ELABORATO

Percorsi area umida - Piante, viste e sezioni

CODICE ELABORATO		COD						DATA	SCALA
COD LAVORO	FASE DI PROGETTAZIONE	AUTORE	AREA	LIVELLO	TIPO FILE	DISCIPLINA	N. DOCUMENTO		
104-1	DEFINITIVO	1AX	CLUSTER 1		dwg	STR	58	24/11/2023 REV. 00	1:50

NOME FILE 104_1_DEF_5056_STR-ELAB. GRAF.-58-00