



IMPIANTI ELETTRICI SPECIALI PIANO PRIMO - Scala 1:50



SCHEMA VERTICALE CABLAGGIO STRUTTURATO

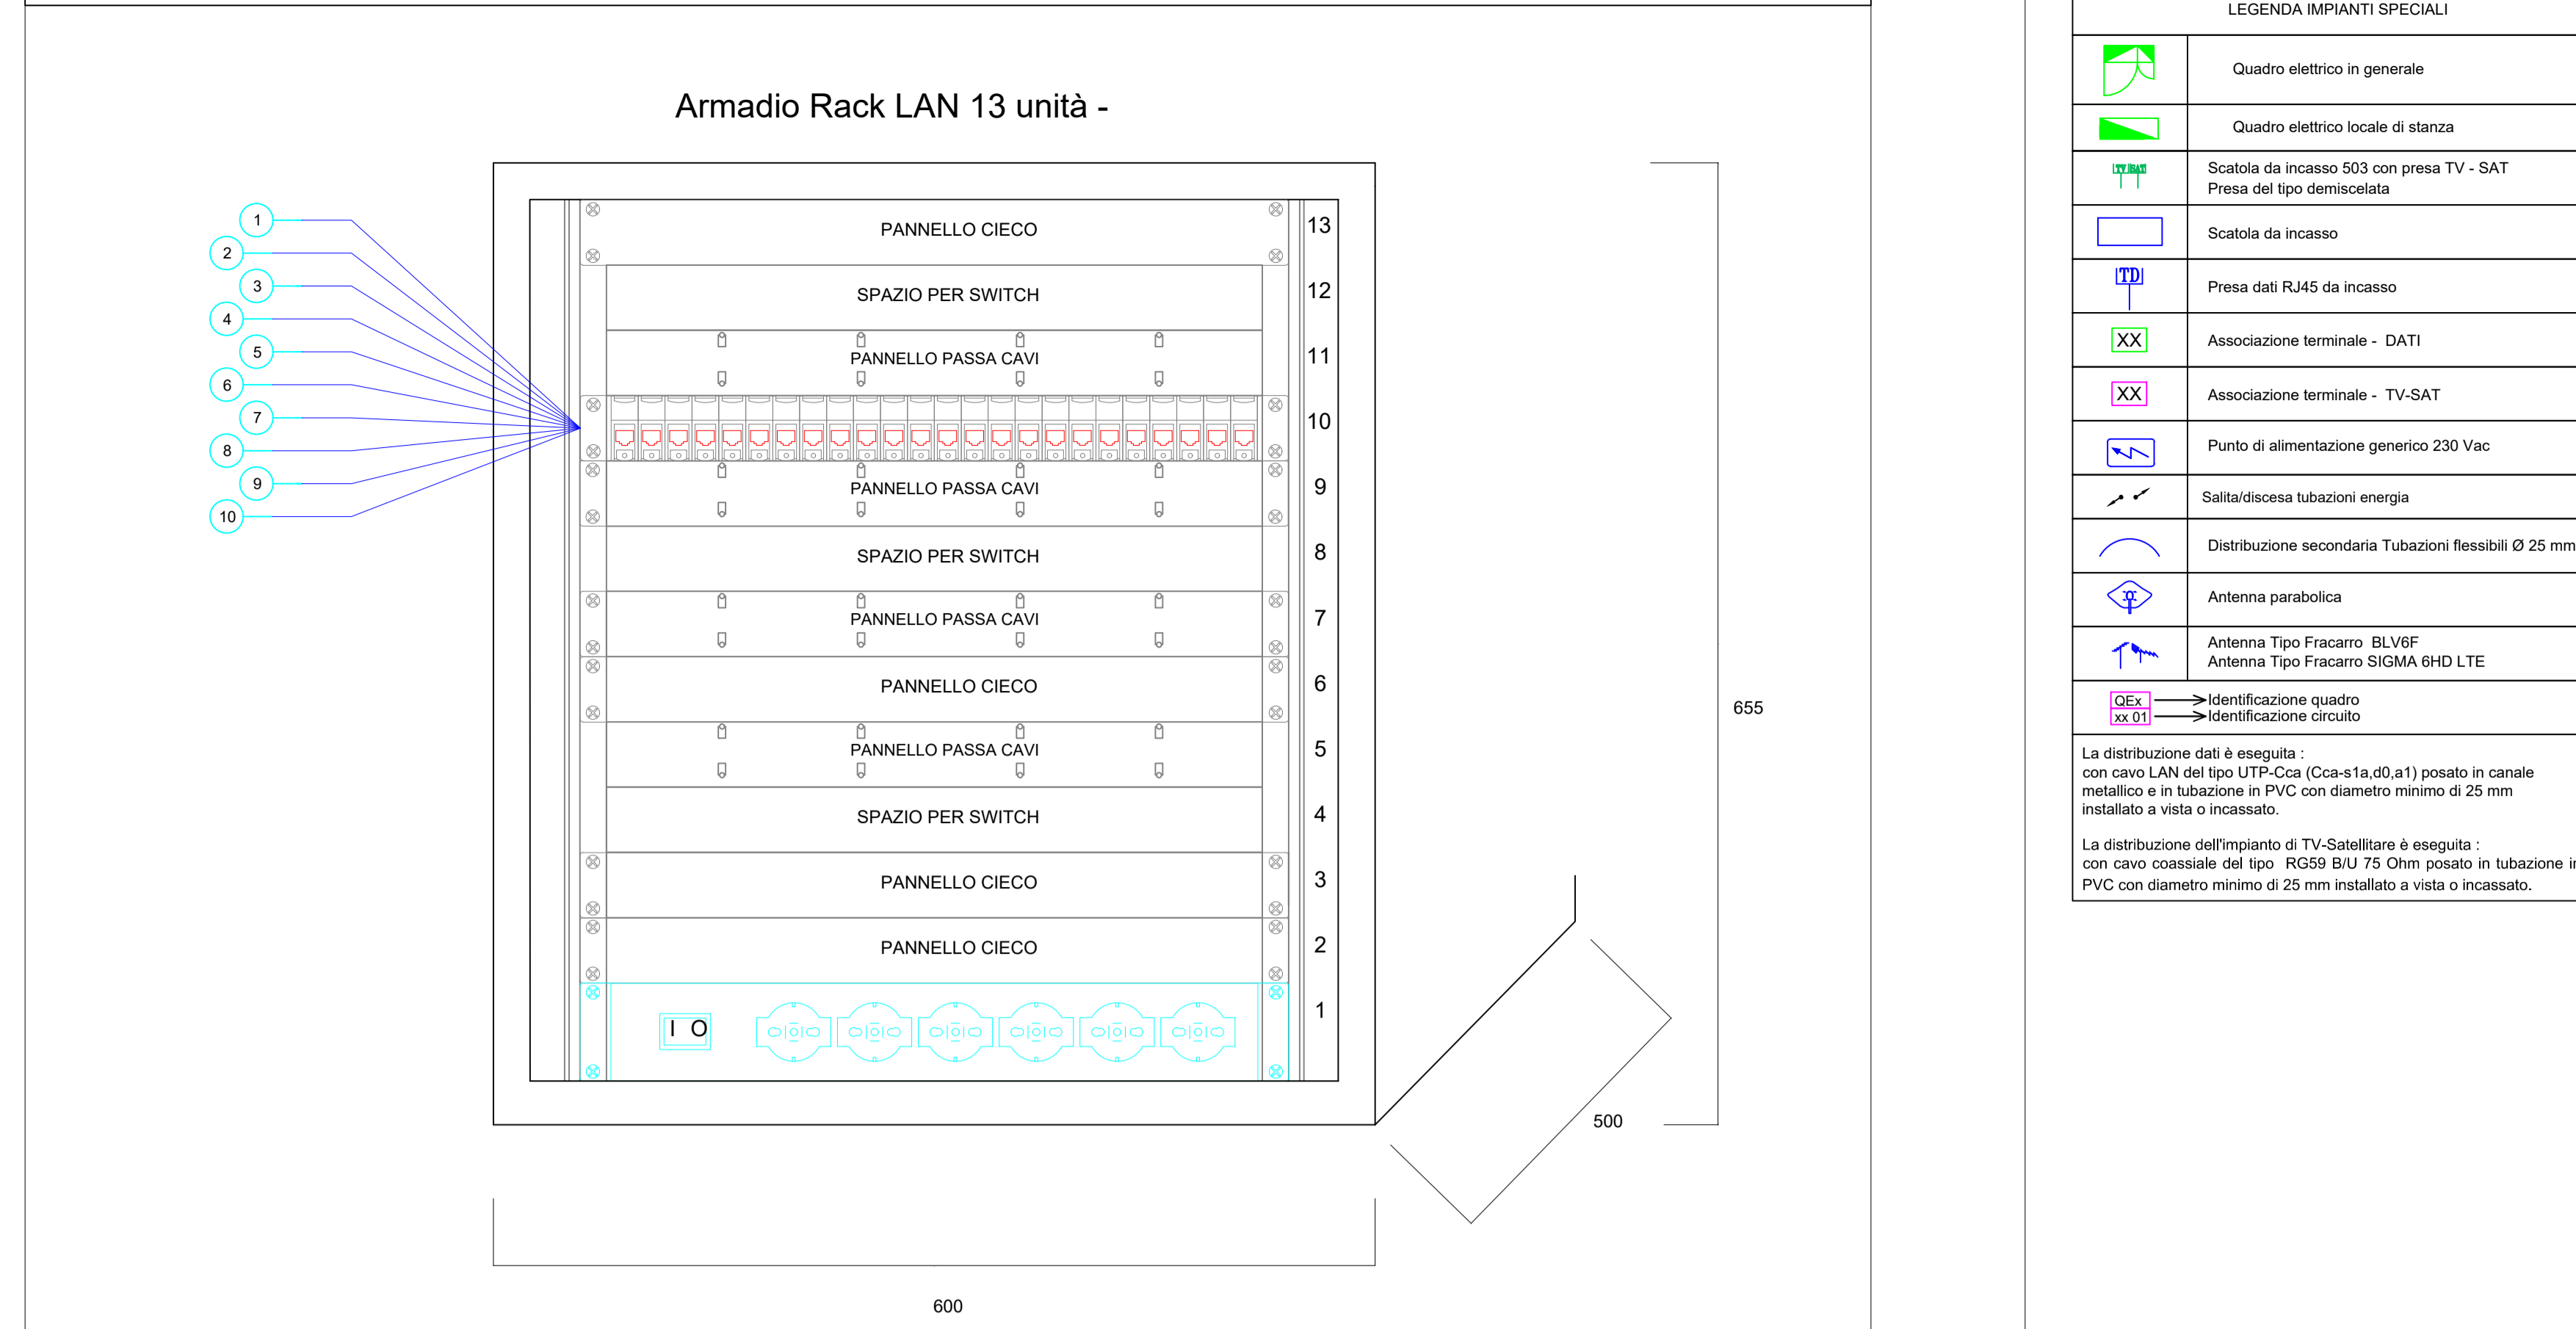


SCHEMA VERTICALE IMPIANTO TV-SAT

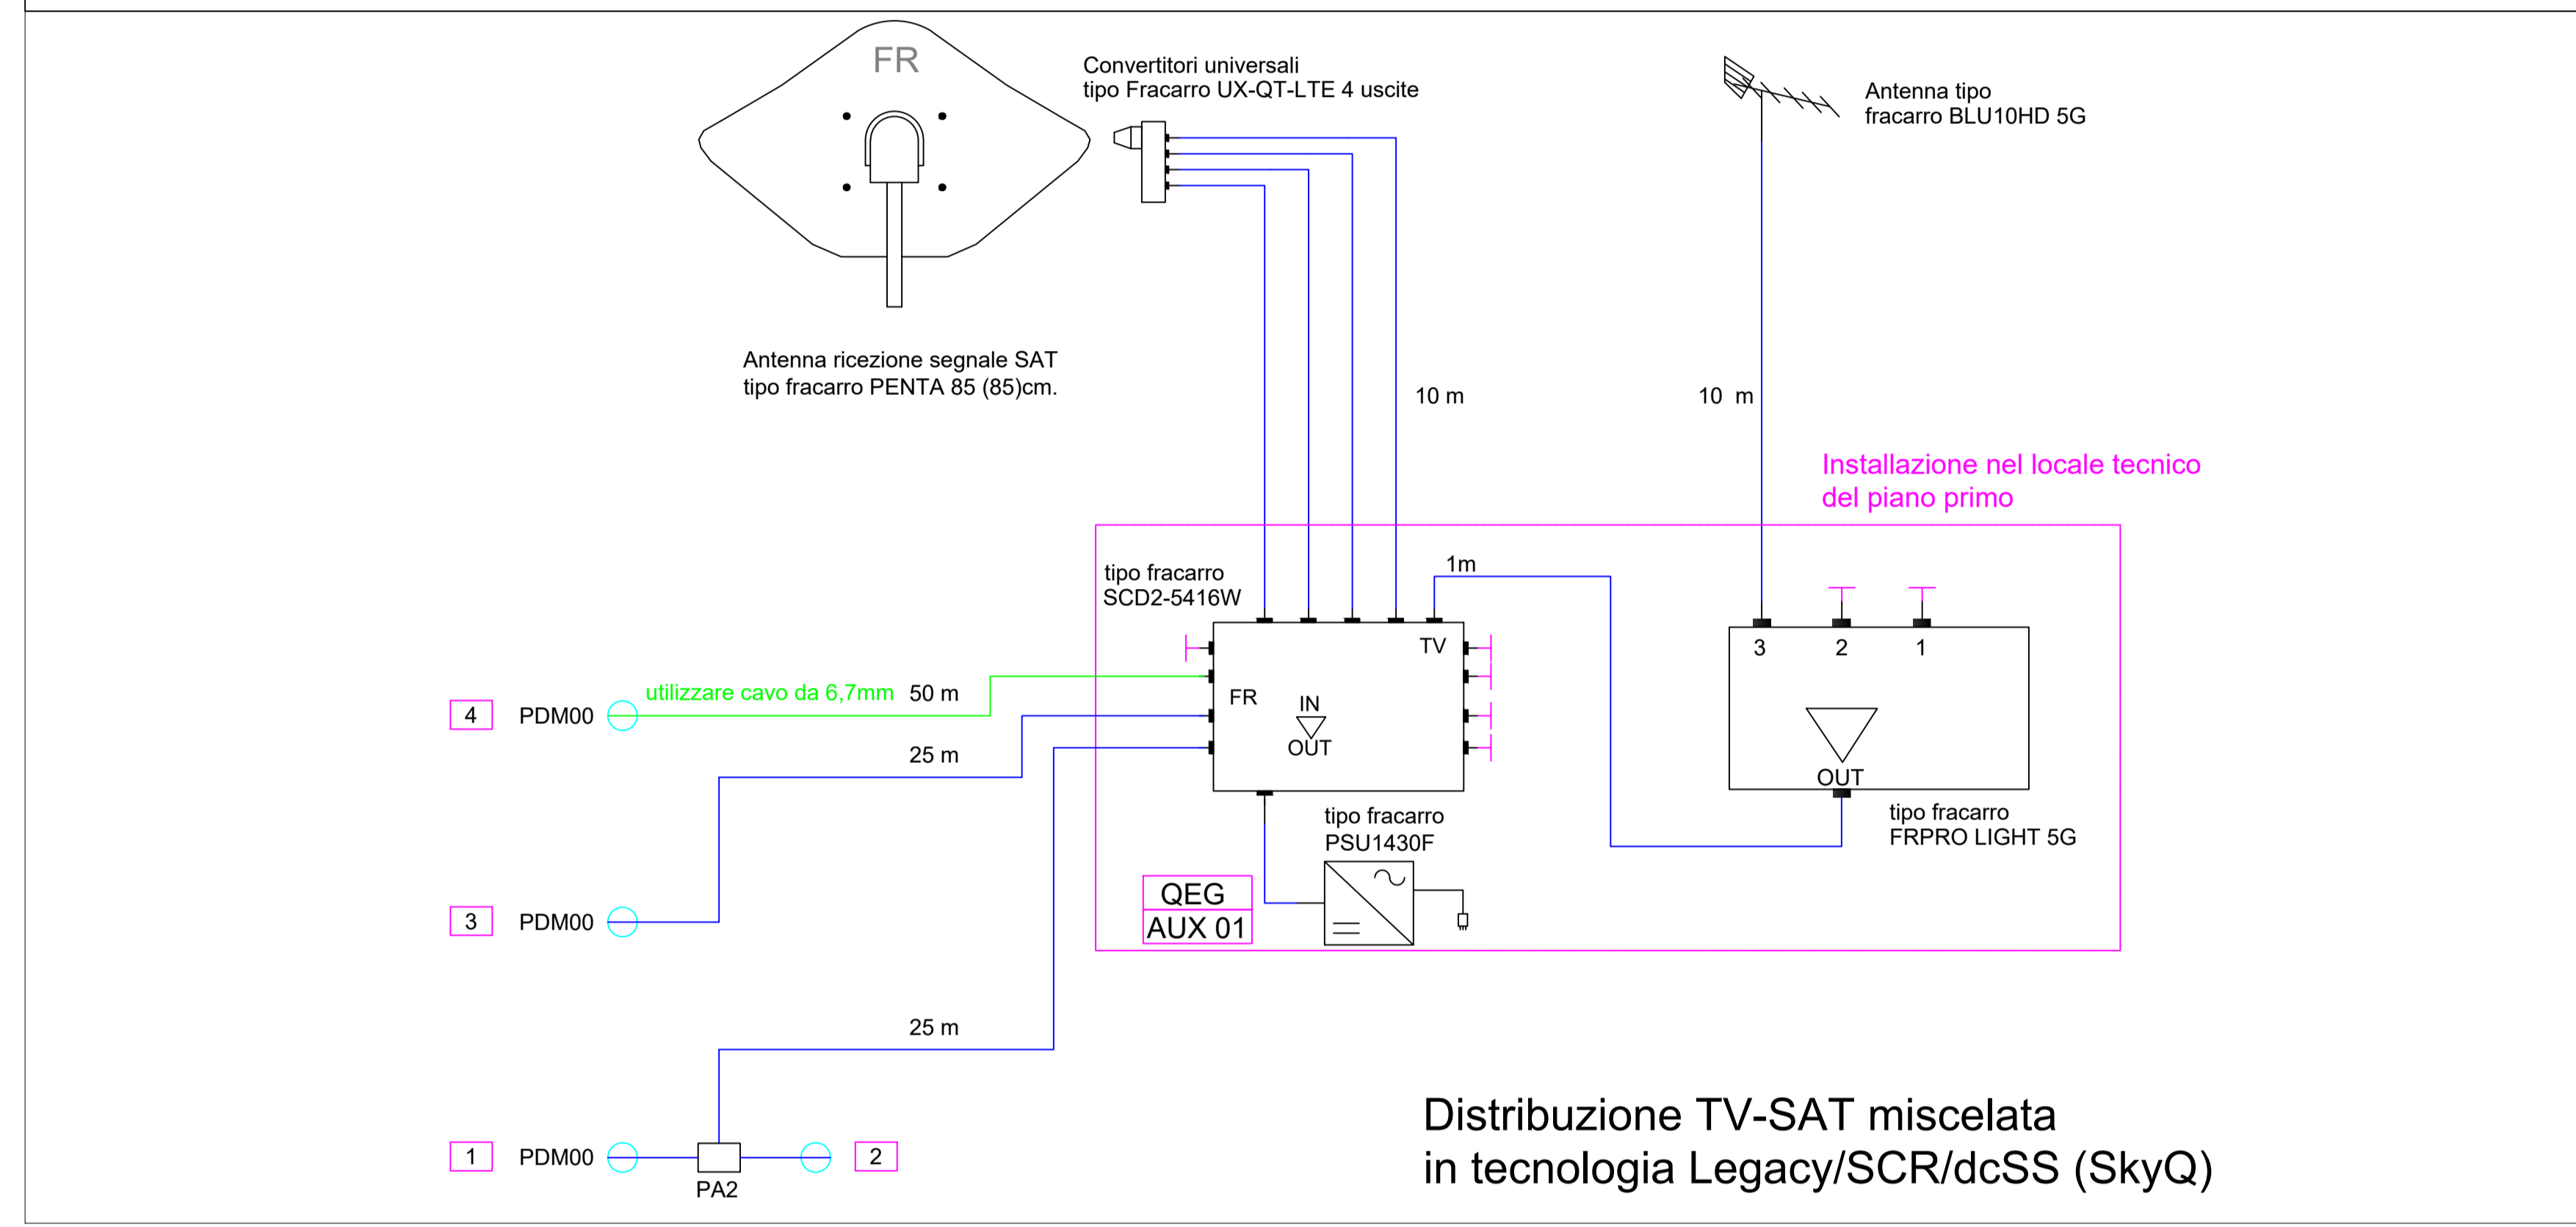


Distribuzione TV-SAT miscelata in tecnologia Legacy/SCR/dcSS (SkyQ)


LOCALE TECNICO SOPPALCO PIANO PRIMO - Scala 1:50

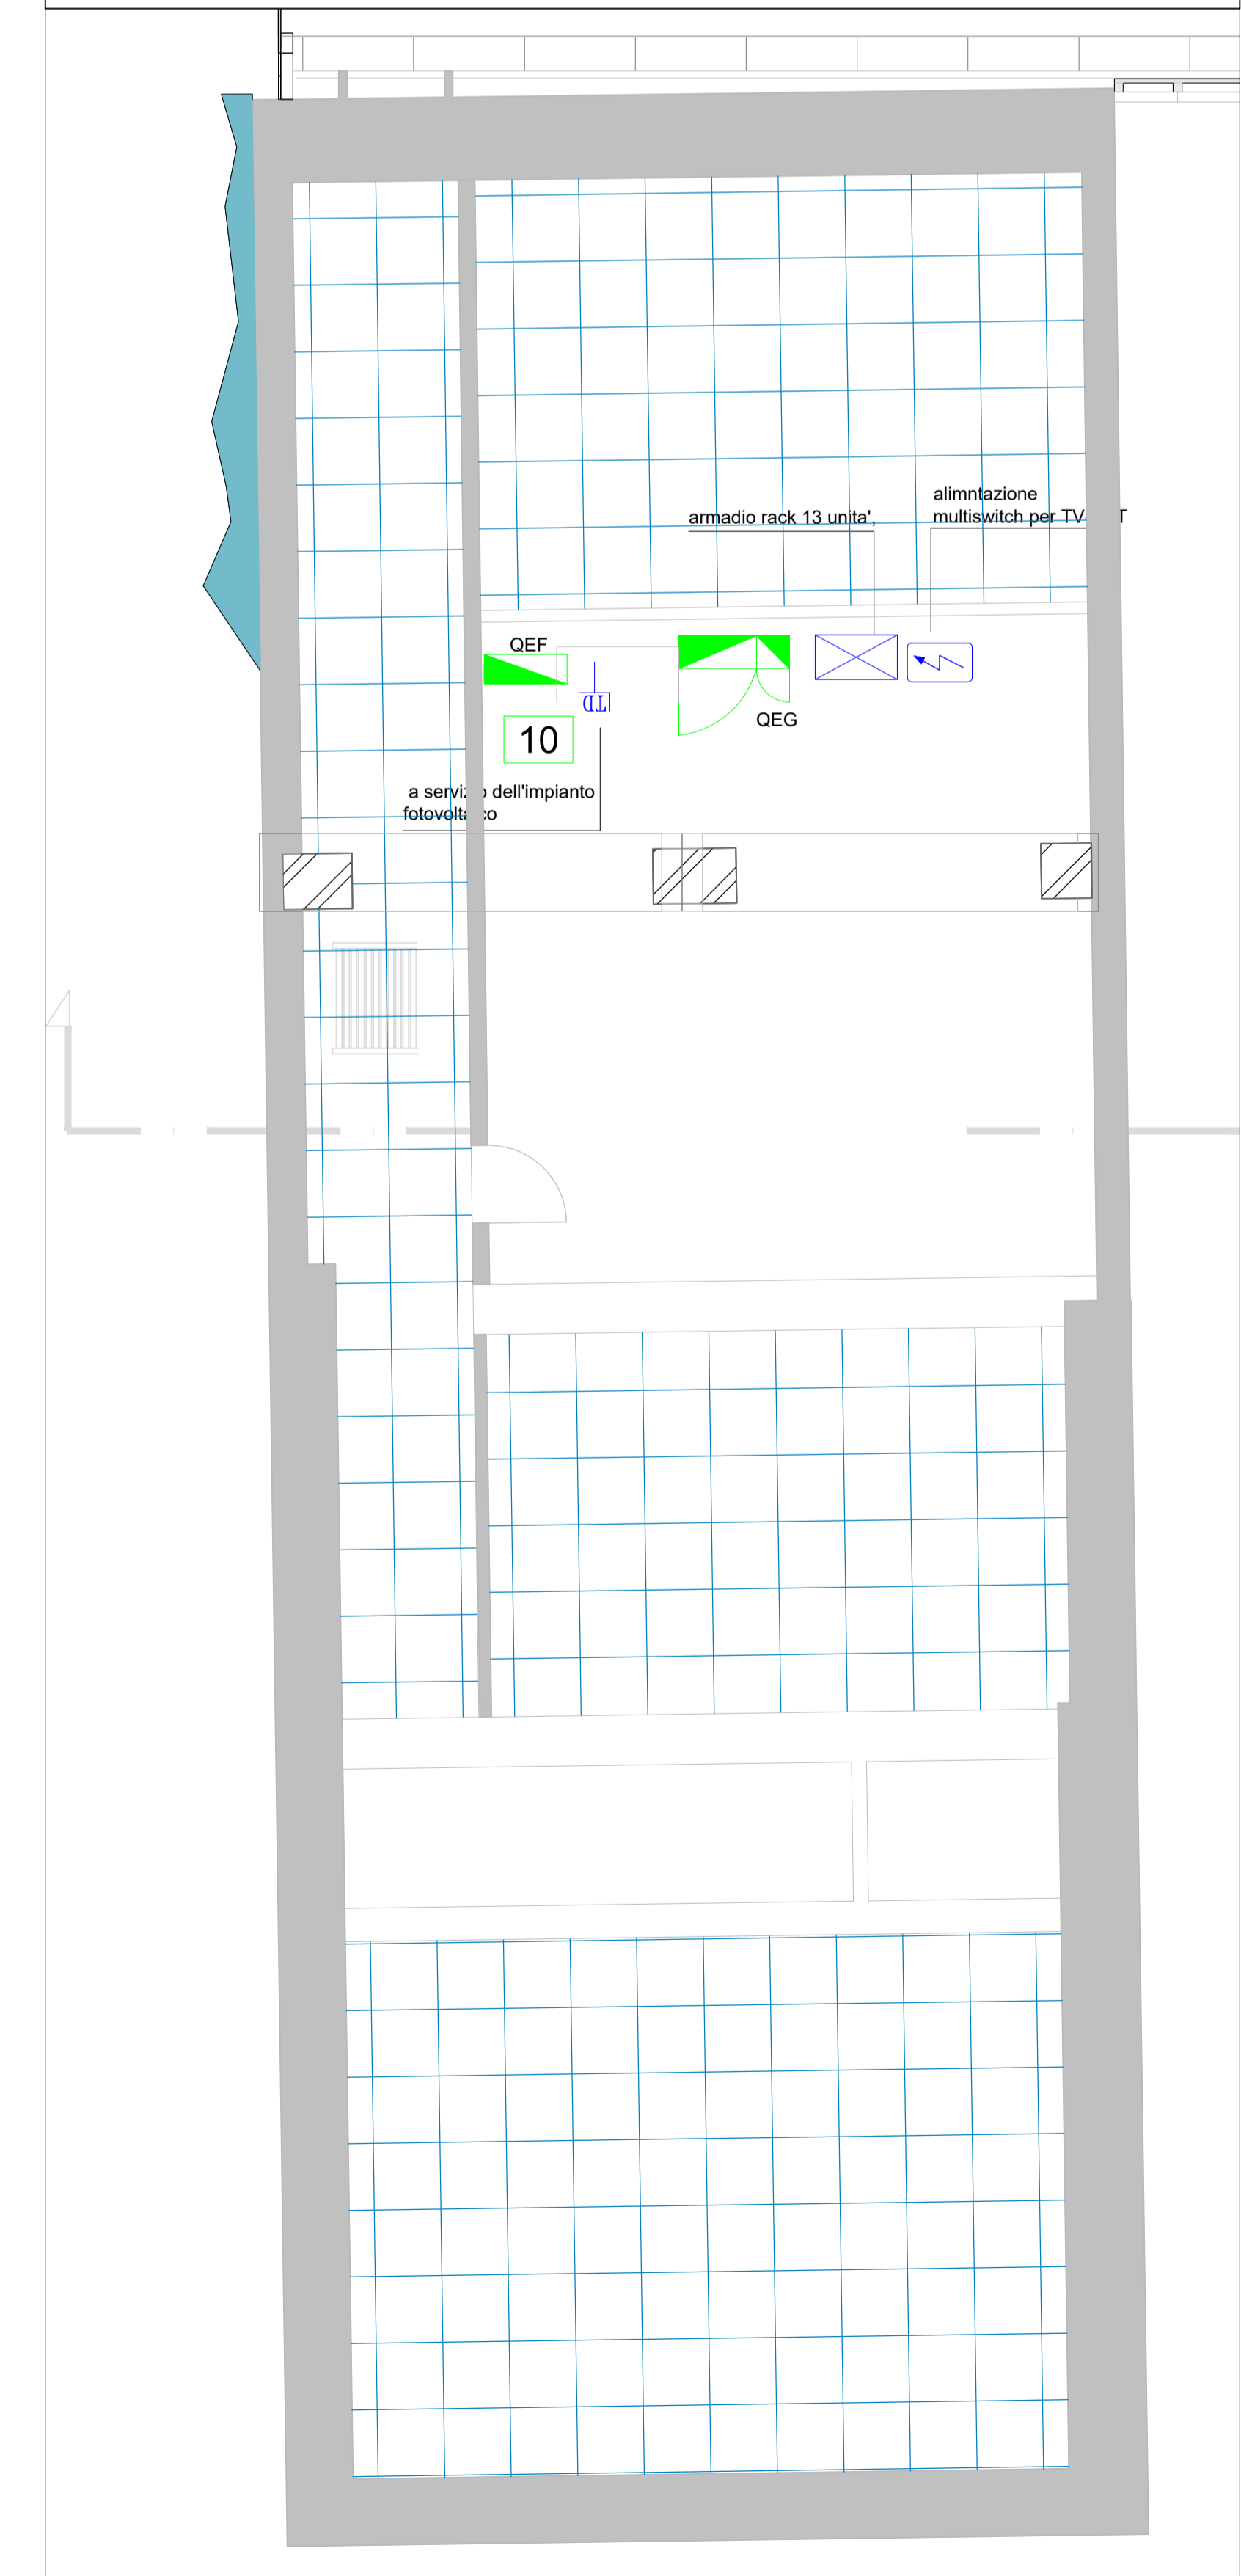

COPERTURA - Scala 1:100

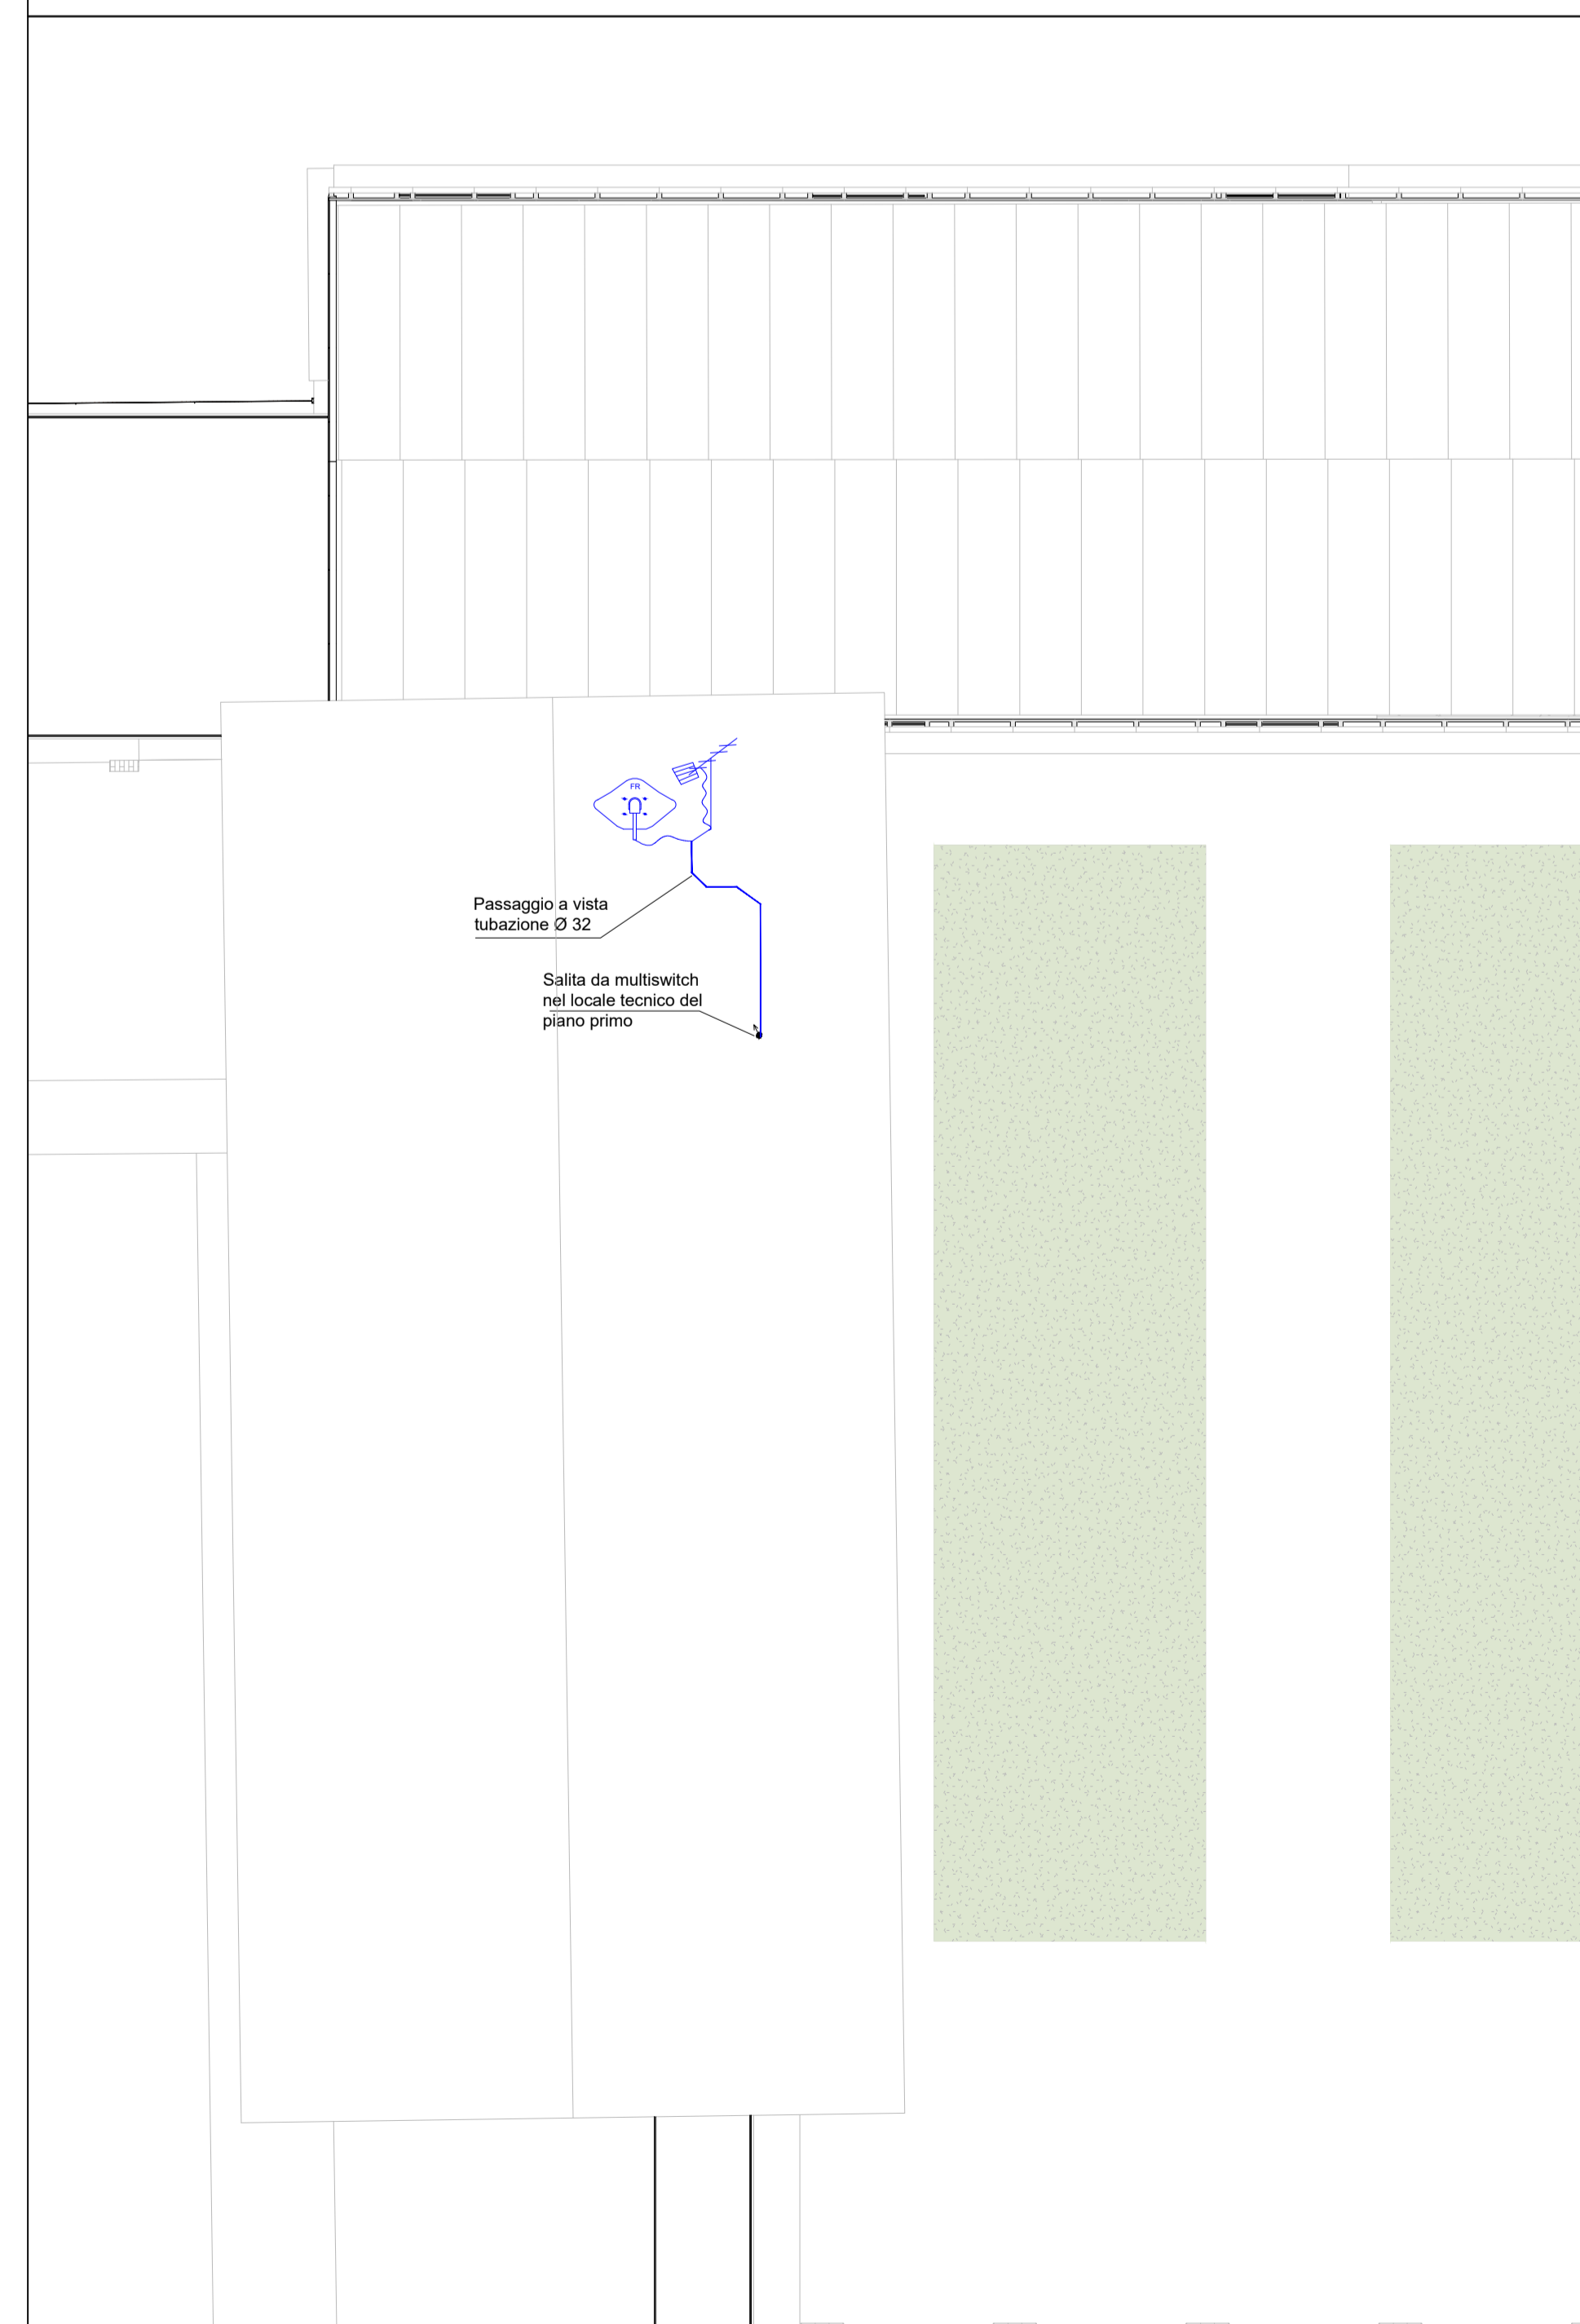

CLUSTER 2

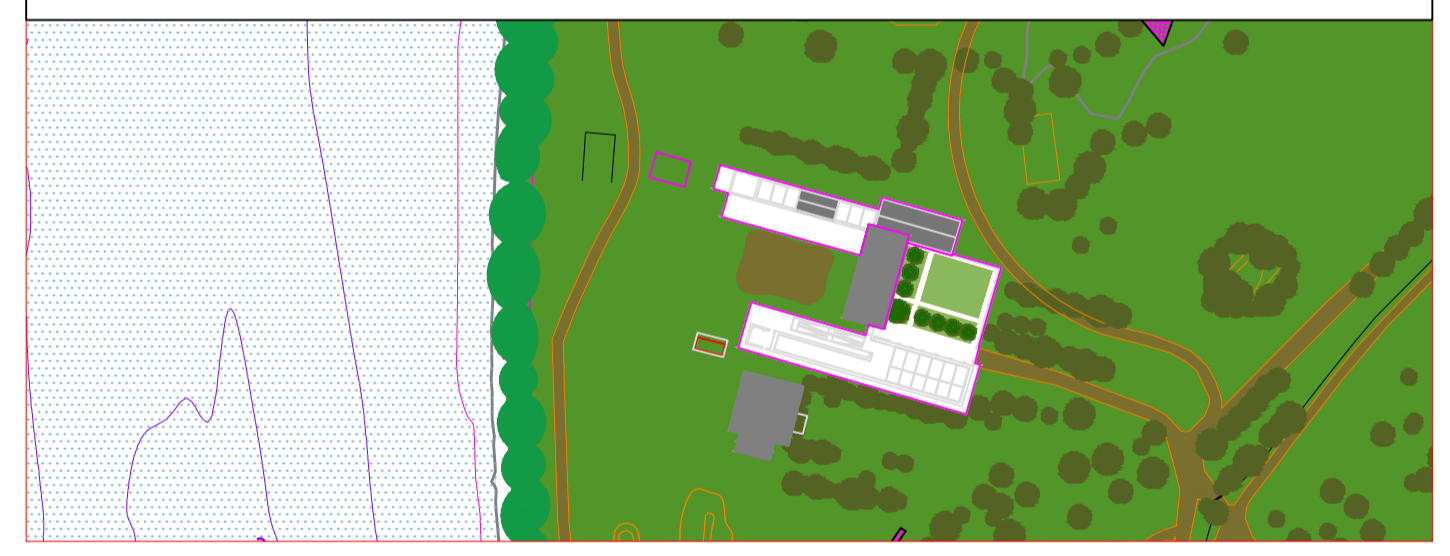

PROGETTO
 CENTRO PER L'EDUCAZIONE SPORTIVA ED AMBIENTALE MEISINGO
 Cluster 2 - Rigenerazione ex Galoppatoio

CLIENTE
 CIES del Tesoro
 Dipartimento per lo Sport
 Dipartimento Grand Opere, Infrastrutture e Mobilità
 Direzione Tecnica e Progettazione

GRUPPO DI PROGETTAZIONE
 Determina O.D. N°3382 DEL 27/09/2023

SOCIETÀ MANDATARIA / Coordinatore del Gruppo di Progettazione / Progettista
IAX srl
 Via Caviglioli, 69
 00151 - Anagnino (AG)
 info@iax.it

PROGETTISTA IMPIANTI
PROIMPIANTI ENERGIA & INGEGNERIA
 Proimpianti srl
 Via Garibaldi, 89
 07021 - Anagnino (AG)
 c.proimpianti@proimpianti.it

GEOLOGO
 Dott. Geologo Andrea Piano
 Via Provinciale 4
 14100 - Agli
 andrea@delcasaplanologia.it

CONSULENTI
PAESAGGIO
 Arch. Paesaggista Diego Colonna
ANBIENTE
 Studio Biofera - Dott. Biologo Gianni Bettini
 Myricae s.r.l. - Dott. Agronomo Gianfranco Focci
 Dott. Agronomo Tommaso Vai

CUPI CODICE OPERA
 C13122000080006 5057

FASE PROGETTUALE
 PROGETTO ESECUTIVO

ELABORATO	IMPIANTI ELETTRICI SPECIALI	DATA	SCALA
ELABORATO	ELAB. GRAF.		
CONFEZIONATO	PROGETTO	05/05/2024	500/400
REVISIONI	REVISIONI	REVISIONI	REVISIONI
1/02	ESECUTIVO	05/05/2024	500/400
1/02	ESECUTIVO	05/05/2024	500/400
1/02	ESECUTIVO	05/05/2024	500/400