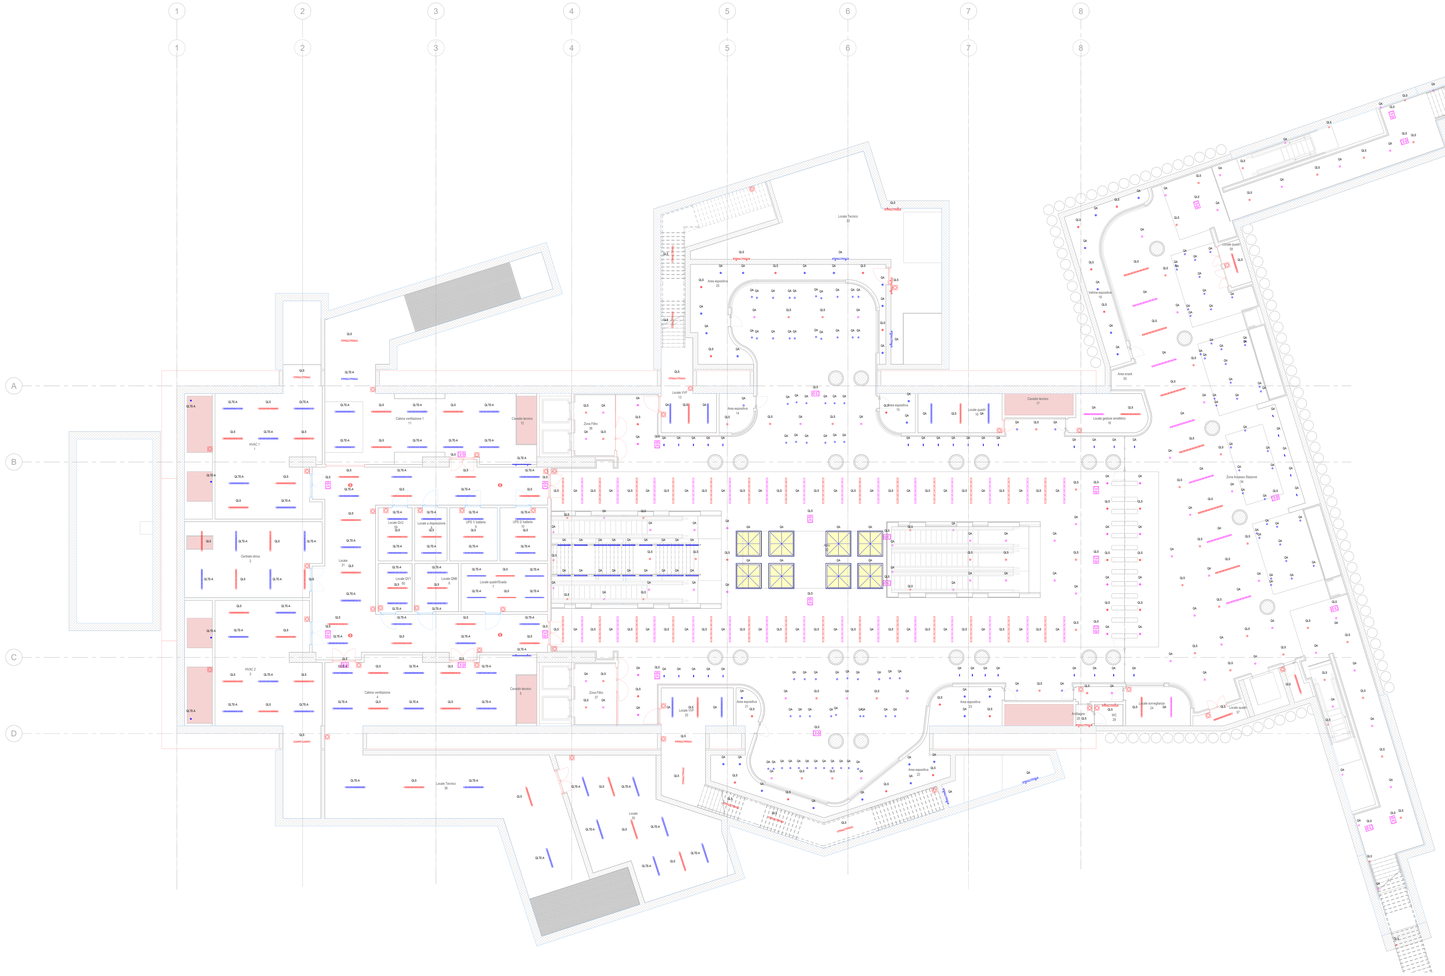

1 P0 Illuminazione Accesso Nord
1 : 100

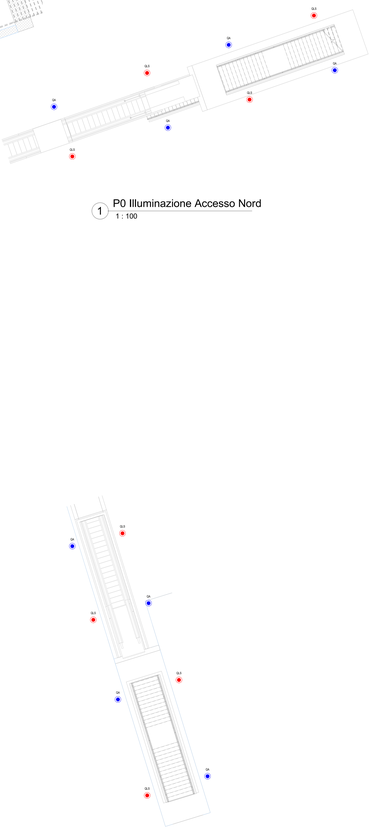

2 P0 Illuminazione Accesso Sud
1 : 100

T13.5 - Legenda generale

ID_Codice Identifiè	Simbolo	Descrizione
LC_PUP		Punto di comando pulsante con sistema KNX, per presa a parete
LC_SM-S		Sensore rilevamento di presenza e controllo con sistema KNX, per presa a soffitto

T13.5 - Apparecchi di illuminazione

ID_Codice Identifiè	Simbolo	Immagine prodotto	Descrizione	Tipo di lampada	Temp. colore	Potenza (lampada)	Tipo di montaggio	Flusso luminoso	Grado di IP/IK protezione
LT_BORDO-ORC-_250x2000			Blu luminoso per illuminazione ordinaria installazione a soffitto, IP44 potenza 75 wattlunghezza 2000 mm	LED	3000 K	75 W	soffitto	6000 lm	>28 IP44
LT_DXG-IAC-EMA-_P5e-2DW			Downlight a incasso per illuminazione di emergenza centralizzata, IP54 potenza 23 watt	LED	3000 K	23 W	incasso	2530 lm	>28 IP54
LT_DXG-IAC-EMA-_P5e-2DW-LGR			Downlight a incasso per illuminazione di emergenza autonoma (20%), IP54 potenza 23 watt griglia a 2 lamelle	LED	3000 K	23 W	incasso	2270 lm	>18 IP54
LT_DXG-IAC-EMA-_P5e-3DW-LGR			Downlight a incasso per illuminazione di emergenza autonoma (20%), IP54 potenza 34 watt griglia a 3 lamelle	LED	3000 K	34 W	incasso	3800 lm	>18 IP54
LT_DXG-IAC-EMC-_P5e-2DW			Downlight a incasso per illuminazione di emergenza centralizzata, IP54 potenza 23 watt	LED	3000 K	23 W	incasso	2530 lm	>28 IP54
LT_DXG-IAC-EMC-_P5e-2DW-LGR			Downlight a incasso per illuminazione di emergenza centralizzata, IP54 potenza 23 watt griglia a 2 lamelle	LED	3000 K	23 W	incasso	2270 lm	>18 IP54
LT_DXG-IAC-EMC-_P5e-3DW-LGR			Downlight a incasso per illuminazione di emergenza centralizzata, IP54 potenza 34 watt griglia a 3 lamelle	LED	3000 K	34 W	incasso	3800 lm	>18 IP54
LT_DXG-IAC-ORD-_P5e-2DW-LGR			Downlight a incasso per illuminazione ordinaria, IP54 potenza 23 watt griglia a 2 lamelle	LED	3000 K	23 W	incasso	2270 lm	>18 IP54
LT_DXG-IAC-ORD-_P5e-3DW-LGR			Downlight a incasso per illuminazione ordinaria, IP54 potenza 34 watt griglia a 3 lamelle	LED	3000 K	34 W	incasso	3800 lm	>18 IP54
LT_LAM-EMC_IP66-_ALBER			Apparecchio di arredo esterno, installazione su palo IP66, per illuminazione di emergenza centralizzata, alloggiamento in alluminio pressofuso, IP66 potenza 6W6	LED	3000 K	6W W	a palo da terra	6760 lm	- IP66
LT_LAM-ORC_IP66-_ALBER			Apparecchio di arredo esterno, installazione su palo IP66, per illuminazione ordinaria, alloggiamento in alluminio pressofuso, IP66 potenza 6W6	LED	3000 K	6W W	a palo da terra	6760 lm	- IP66
LT_LAMPAD-_P25-12W			Lampa di luce da incasso per illuminazione ordinaria	LED	3000 K	12 W	incasso	825 lm	>18 IP65
LT_LINAC-EMA-_P5W-50W-LGR6			Linearе da incasso per illuminazione di emergenza autonoma (20%), IP54 potenza 50 watt lunghezza 2000 mm griglia a 6 lamelle	LED	3000 K	50 W	incasso	4800 lm	>28 IP54
LT_LINAC-EMC-_P5W-50W-LGR6			Linearе da incasso per illuminazione di emergenza centralizzata, IP54 potenza 50 watt lunghezza 2000 mm	LED	3000 K	50 W	incasso	4800 lm	>28 IP54
LT_LINAC-ORC-_P5W-18W-LGR0			Linearе da incasso per illuminazione ordinaria, IP65 potenza 18 watt lunghezza 1000 mm	LED	4000 K	18 W	incasso	960 lm	>28 IP65
LT_LINAC-ORC-_P5W-18W-LGR0			Linearе da incasso per illuminazione ordinaria, IP65 potenza 18 watt lunghezza 1000 mm	LED	4000 K	18 W	incasso	960 lm	>28 IP65
LT_LINOS-EMA-_P5W-50W-LZ0S			Linearе a sospensione per illuminazione di emergenza autonoma (20%), IP54 potenza 50 watt lunghezza 2000 mm	LED	3000 K	50 W	sospensione	4800 lm	>28 IP54
LT_LINOS-EMC-_P5W-50W-LZ0S			Linearе a sospensione per illuminazione di emergenza centralizzata, IP54 potenza 50 watt lunghezza 2000 mm	LED	3000 K	50 W	sospensione	4800 lm	>28 IP54
LT_LMP-E_12m			Apparecchio di illuminazione di emergenza autonoma (20%), IP65 forma compatta di diffrgenzione, visibilità 12 metri	LED	6000 K	2 W	a muro/diffusione/bandiera	0 lm	- IP65
LT_PLFIOF-EMA-_P5D-1x60W			Plafoniera per illuminazione di emergenza autonoma (20%), IP54 installazione a soffitto, potenza 35 watt	LED	4000 K	35 W	soffitto	4900 lm	>22 IP65
LT_PLFIOF-EMC-_P5D-1x40W-UG			Plafoniera per illuminazione di emergenza centralizzata installazione a soffitto, IP65 potenza 1x40 watt griglia a 2 lamelle	LED	4000 K	40 W	soffitto	5600 lm	>22 IP65
LT_PLFIOF-EMC-_P5D-1x50W			Plafoniera per illuminazione di emergenza centralizzata installazione a soffitto, IP65 potenza 1x50 watt	LED	4000 K	35 W	soffitto	4900 lm	>22 IP65
LT_PLFIOF-ORD-_P5D-1x40W-UG			Plafoniera per illuminazione ordinaria installazione a soffitto, IP65 potenza 1x40 watt griglia a 2 lamelle	LED	4000 K	40 W	soffitto	5600 lm	>22 IP65
LT_PLFIOF-ORD-_P5D-1x50W			Plafoniera per illuminazione ordinaria installazione a soffitto, IP65 potenza 1x50 watt	LED	4000 K	35 W	soffitto	4900 lm	>22 IP65
LT_PRO-EMA_IP44-_UG6W			Proiettore orientabile per illuminazione di emergenza autonoma (20%), IP44 potenza 6 watt	LED	3000 K	45 W	parete	4650 lm	>28 IP40
LT_PRO-EMC_IP44-_UG6W			Proiettore orientabile per illuminazione di emergenza centralizzata, IP40 potenza 45 watt	LED	3000 K	45 W	parete	4650 lm	>28 IP40
LT_PRO-ORC_IP44-_UG2W			Proiettore orientabile per illuminazione ordinaria, IP40 potenza 32 watt	LED	3000 K	32 W	con portaforme per binario elettrificato	3100 lm	>28 IP40

KEY PLAN

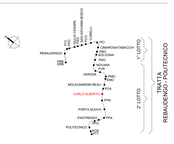

MINISTERO
DELLE INFRASTRUTTURE E DELLA MOBILITÀ SOSTENIBILI
STRUTTURA TECNICA DI MISSIONE

Mims

COMUNE DI TORINO

CITTÀ DI TORINO

METROPLITANA AUTOMATICA DI TORINO
LINEA 2 - TRATTA POLITECNICO - REBAUDENGO

PROGETTAZIONE DEFINITIVA
Lotto costruttivo 2: Bologna - Politecnico

PROGETTO DEFINITIVO

DIRETTORE PROGETTAZIONE
Ing. Alessandro Ghiotto
Ordine degli ingegneri di Torino n. 6038S

IL PROGETTISTA:
Ing. F. Astarone
Ordine degli Ingegneri della provincia di Torino n. 12287J

INFRA.TO infrastrutture infrastructure per la mobilità

INFRATRASPORTI.TO S.r.l.

IMPIANTI NON DI SISTEMA - STAZIONE CARLO ALBERTO
IMPIANTO ELETTRICO DI ILLUMINAZIONE
DISTRIBUZIONE APPARECCHI ILLUMINANTI PIANTA PIANO ATRIO E ACCESSI

ELABORATO	Rev. int.	Rev. est.	SCALA	DATA
MTL2T1A2D IELSCAT007	0	0	1 : 100	31/03/22

RDV MANAGER: Geom. L. D'Acunzi

Sq. 1 ▸ 1 ▸ 1

AGGIORNAMENTI

REV.	DESCRIZIONE	DATA	REDATTO	CONTROL.	APPROV.	VISTO
0	EMISSIONE	31/03/22	LBe	AGh	FAr	RO

LOTTO 2	CARTELLA	L2.2.10	S8	MTL2T1A2D	IELSCAT007

STAZIONE APPALTANTE
DIRETTORE DI DIVISIONE INFRASTRUTTURE E MOBILITÀ
Ing. R. Bertasso

RESPONSABILE UNICO DEL PROCEDIMENTO
Ing. A. Strazzeno