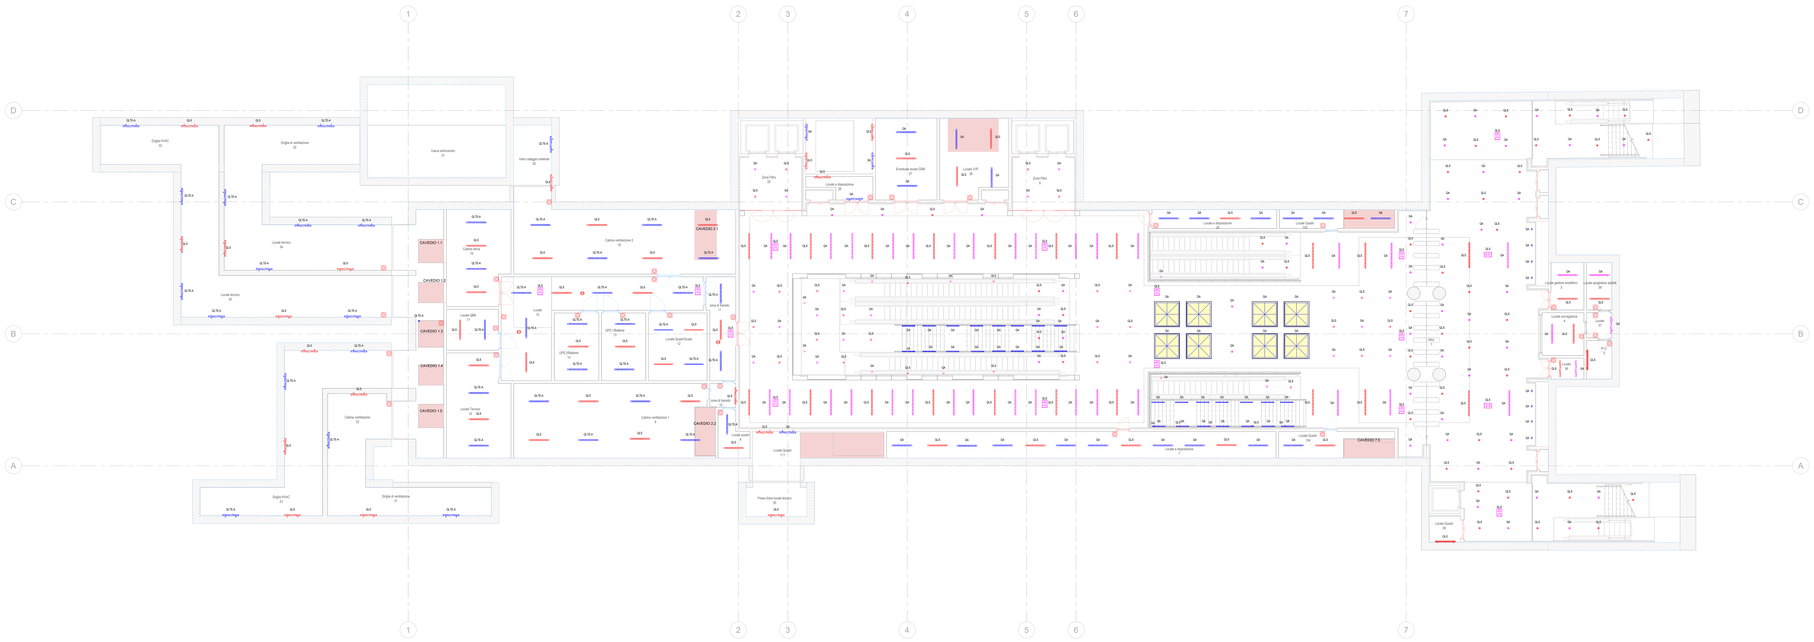

1 P0 - illuminazione Accesso Est
1 : 100

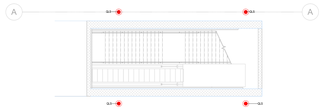

2 P0 - illuminazione Accesso Ovest
1 : 100

T13.5 - Legenda generale

ID_Codice Identità	Simbolo	Descrizione
LI_PC-P		Punto di comando pulsante con sistema KNX, per porse a parete
LI_SM-S		Sensore rilevamento di presenza a controllo con sistema KNX, per porse a soffitto

T13.5 - Apparecchi di illuminazione

ID_Codice Identità	Simbolo	Immagine prodotto	Descrizione	Tipo di apparecchio	Tecnologia	Potenza	Tipo di montaggio	Flusso luminoso totale	Grado di protezione
LF_SCIGOLF-ORO _200x2000			Box luminoso per illuminazione a sospensione installazione a soffitto, IP40 potenza 75 watt lunghezza 2000 mm	LED	3000 K	75 W	soffitto	9000 lm	>28 IP40
LF_OVLINC-EMA _IP54-20W-LED			Downlight a incasso per illuminazione di emergenza installazione a soffitto, IP54 potenza 20 watt ad alimentazione ridotta	LED	3000 K	20 W	incasso	2270 lm	>10 IP54
LF_OVLINC-EMA _IP54-30W-LED			Downlight a incasso per illuminazione di emergenza autonoma installazione a soffitto, IP54 potenza 34 watt ad alimentazione ridotta	LED	3000 K	34 W	incasso	3600 lm	>10 IP54
LF_OVLINC-EMC _IP54-20W-LED			Downlight a incasso per illuminazione di emergenza installazione controsoffitto, IP54 potenza 20 watt ad alimentazione ridotta	LED	3000 K	20 W	incasso	2270 lm	>10 IP54
LF_OVLINC-EMC _IP54-30W-LED			Downlight a incasso per illuminazione di emergenza autonoma installazione controsoffitto, IP54 potenza 34 watt ad alimentazione ridotta	LED	3000 K	34 W	incasso	3600 lm	>10 IP54
LF_LAMEMC_IP4 -6W/W			Apparecchio di emergenza installazione a muro o soffitto, per luce di emergenza autonoma installazione controsoffitto, IP40 potenza 6 watt autonomia, IP40	LED	3000 K	88 W	a palo da terra	6760 lm	- IP66
LF_LAMINC-ORO _PTO-15W			Lampada da incasso per illuminazione ordinaria	LED	3000 K	13 W	incasso	825 lm	>10 IP65
LF_LINMC-EMA _PS4-50W-LED0			Lineare da incasso per illuminazione di emergenza autonoma installazione a soffitto, IP54 potenza 50 watt lunghezza 2000 mm	LED	3000 K	50 W	incasso	4800 lm	>28 IP54
LF_LINMC-ORO _PS4-50W-LED0			Lineare da incasso per illuminazione di emergenza installazione a soffitto, IP54 potenza 50 watt lunghezza 2000 mm	LED	3000 K	50 W	incasso	4800 lm	>28 IP54
LF_LINMC-ORO_I _PS6-15W-L1000			Lineare da incasso per illuminazione ordinaria installazione a soffitto, IP66 potenza 15 watt lunghezza 1000 mm	LED	4000 K	15 W	incasso	960 lm	>28 IP66
LF_LINMC-ORO_I _PS6-15W-L1000-T			Lineare da incasso per illuminazione ordinaria installazione controsoffitto, IP66 potenza 15 watt lunghezza 1000 mm	LED	4000 K	15 W	incasso	960 lm	>28 IP66
LF_LMP-E_50m			Apparecchio di emergenza autonoma installazione a parete per pirisi o bandiera, IP40 potenza, pittogramma, visibilità 50m	LED	6000 K	2 W	a muro/da filaratura	0 lm	IP40
LF_PLFFAOLEMA _IP65-1x18W			Lineare a parete per illuminazione di emergenza autonoma installazione a parete, IP65 potenza 18 watt lunghezza 1270 mm	LED	4000 K	20 W	parete	3440 lm	>22 IP65
LF_PLFFAOLEMC _IP65-1x18W			Lineare a parete per illuminazione di emergenza autonoma installazione controsoffitto, IP65 potenza 18 watt lunghezza 1270 mm	LED	4000 K	20 W	parete	3440 lm	>22 IP65
LF_PLFFAOLEMC _IP65-1x28W			Plafoniera per illuminazione di emergenza autonoma installazione controsoffitto, IP65 potenza 28 watt lunghezza 1270 mm	LED	4000 K	30 W	parete	4900 lm	>22 IP65
LF_PLFFAOLORO _IP65-1x18W			Lineare a parete per illuminazione ordinaria installazione a parete, IP65 potenza 18 watt lunghezza 1270 mm	LED	4000 K	20 W	parete	3440 lm	>22 IP65
LF_PLFFAOLORO _IP65-1x28W			Plafoniera per illuminazione ordinaria installazione a parete o a plafone, IP65 potenza 28 watt lunghezza 1270 mm	LED	4000 K	30 W	parete verticale	4900 lm	>22 IP65
LF_PLFOOFEMA _IP65-1x18W			Lineare a soffitto per illuminazione autonoma, IP65 potenza 18 watt lunghezza 1270mm	LED	4000 K	20 W	soffitto	3440 lm	>22 IP65
LF_PLFOOFEMA _IP65-1x28W			Plafoniera per illuminazione di emergenza autonoma installazione a soffitto, IP65 potenza 28 watt lunghezza 1270mm	LED	4000 K	30 W	soffitto	4900 lm	>22 IP65
LF_PLFOOFEMO _IP40-1x40W-LIQ			Plafoniera per illuminazione di emergenza autonoma installazione controsoffitto a soffitto, IP40 potenza 1x40 watt lunghezza 1000 mm	LED	4000 K	40 W	soffitto	5620 lm	>18 IP40
LF_PLFOOFEMC _IP65-1x18W			Lineare a soffitto per illuminazione di emergenza, IP65 potenza 18 watt lunghezza 1270mm	LED	4000 K	20 W	soffitto	3440 lm	>22 IP65
LF_PLFOOFEMC _IP65-1x28W			Plafoniera per illuminazione di emergenza autonoma installazione controsoffitto a soffitto, IP65 potenza 28 watt lunghezza 1270mm	LED	4000 K	30 W	soffitto	4900 lm	>22 IP65
LF_PLFOOFORO _IP40-1x40W-LIQ			Plafoniera per illuminazione ordinaria installazione a soffitto, IP40 potenza 1x40 watt	LED	4000 K	40 W	soffitto	5620 lm	>18 IP40
LF_PLFOOFORO _IP65-1x28W			Plafoniera per illuminazione ordinaria installazione a soffitto, IP65 potenza 1x28 watt	LED	4000 K	30 W	soffitto	4900 lm	>22 IP65
LF_PRO-EMA_IP4 -L450			Proiettore orientabile per illuminazione di emergenza autonoma installazione a soffitto, IP40 potenza 45 watt	LED	3000 K	45 W	parete	4650 lm	>28 IP40
LF_PRO-EMC_IP4 -L450			Proiettore orientabile per illuminazione di emergenza autonoma installazione a soffitto, IP40 potenza 45 watt	LED	3000 K	45 W	parete	4650 lm	>28 IP40

KEY PLAN

MINISTERO
DELLE INFRASTRUTTURE E DELLA MOBILITÀ SOSTENIBILI
STRUTTURA TECNICA DI MISSIONE

Mims

COMUNE DI TORINO

CITTÀ DI TORINO

METROPLITANA AUTOMATICA DI TORINO
LINEA 2 - TRATTA POLITECNICO - REBAUDENGO

PROGETTAZIONE DEFINITIVA
Lotto costruttivo 2: Bologna - Politecnico

PROGETTO DEFINITIVO

DIRETTORE PROGETTAZIONE
Ing. Giuseppe Sergio
Ordine provinciale di Torino n. 6038S

IL PROGETTISTA:
INFRA.TO Infrastrutture Infrastructure per la mobilità
INFRATRASPORTI.TO S.r.l.

Ing. E. Cova
Ordine degli Ingegneri della Provincia di Torino n. 6038S
Ing. F. Actarone
Ordine degli Ingegneri della Provincia di Torino n. 12.287J

IMPIANTI NON DI SISTEMA - STAZIONE PASTRENGO
IMPIANTO ELETTRICO DI ILLUMINAZIONE
DISTRIBUZIONE APPARECCHI ILLUMINANTI PIANTA PIANO ATRIO E ACCESSI

ELABORATO	REV. int.	REV. ext.	SCALA	DATA
MTL2T1A2D IELSPAT007	0	0	1 : 100	31/03/22

Sq. 1 a 1

BIM MANAGER: Geom. L. D'Accardi

AGGIORNAMENTI

REV.	DESCRIZIONE	DATA	REDATTO	CONTROLL.	APPROV.	VISTO
0	EMISSIONE	31/03/22	LBe	AGh	FAr	RCr

LOTTO 2	CARTELLA	L2.2.12	58	MTL2T1A2D	IELSPAT007

STAZIONE APPALTANTE
DIRETTORE DI DIVISIONE INFRASTRUTTURE E MOBILITÀ
Ing. R. Bertasso
RESPONSABILE UNICO DEL PROCEDIMENTO
Ing. A. Strazzeno