


ABACO TAMPONATURE		
Codice Identità	Descrizione	Resistenza al fuoco
WA_IW03	Muratura in blocchi di calcestruzzo, sp. 200mm REI120	REI120
WA_IW09	Muratura in blocchi di calcestruzzo, sp. 300 mm REI120	REI120

LEGENDA LOCALI		
N	Destinazione d'uso	Area
48	Sottocentrale idrica antincendio	56.74 mq
49	Sottocentrale idrica antincendio	56.50 mq
57	Sottobanchina 1	515.12 mq
58	Sottobanchina 2	503.33 mq

LEGENDA PAVIMENTI SOTTOBANCHINA			
Tipo	Codifica	Descrizione	Immagine
P9	FL_FF07	Pavimento in piastrelle di klinker	
P10	FL_SB07	Pavimento in battuto di cemento	

LEGENDA FINITURA MURI SOTTOBANCHINA			
Tipo	Codifica	Descrizione	Immagine
	WA_FW30	Verniciatura con trattamento antipolvere	
	WA_FW31	Intonaco	

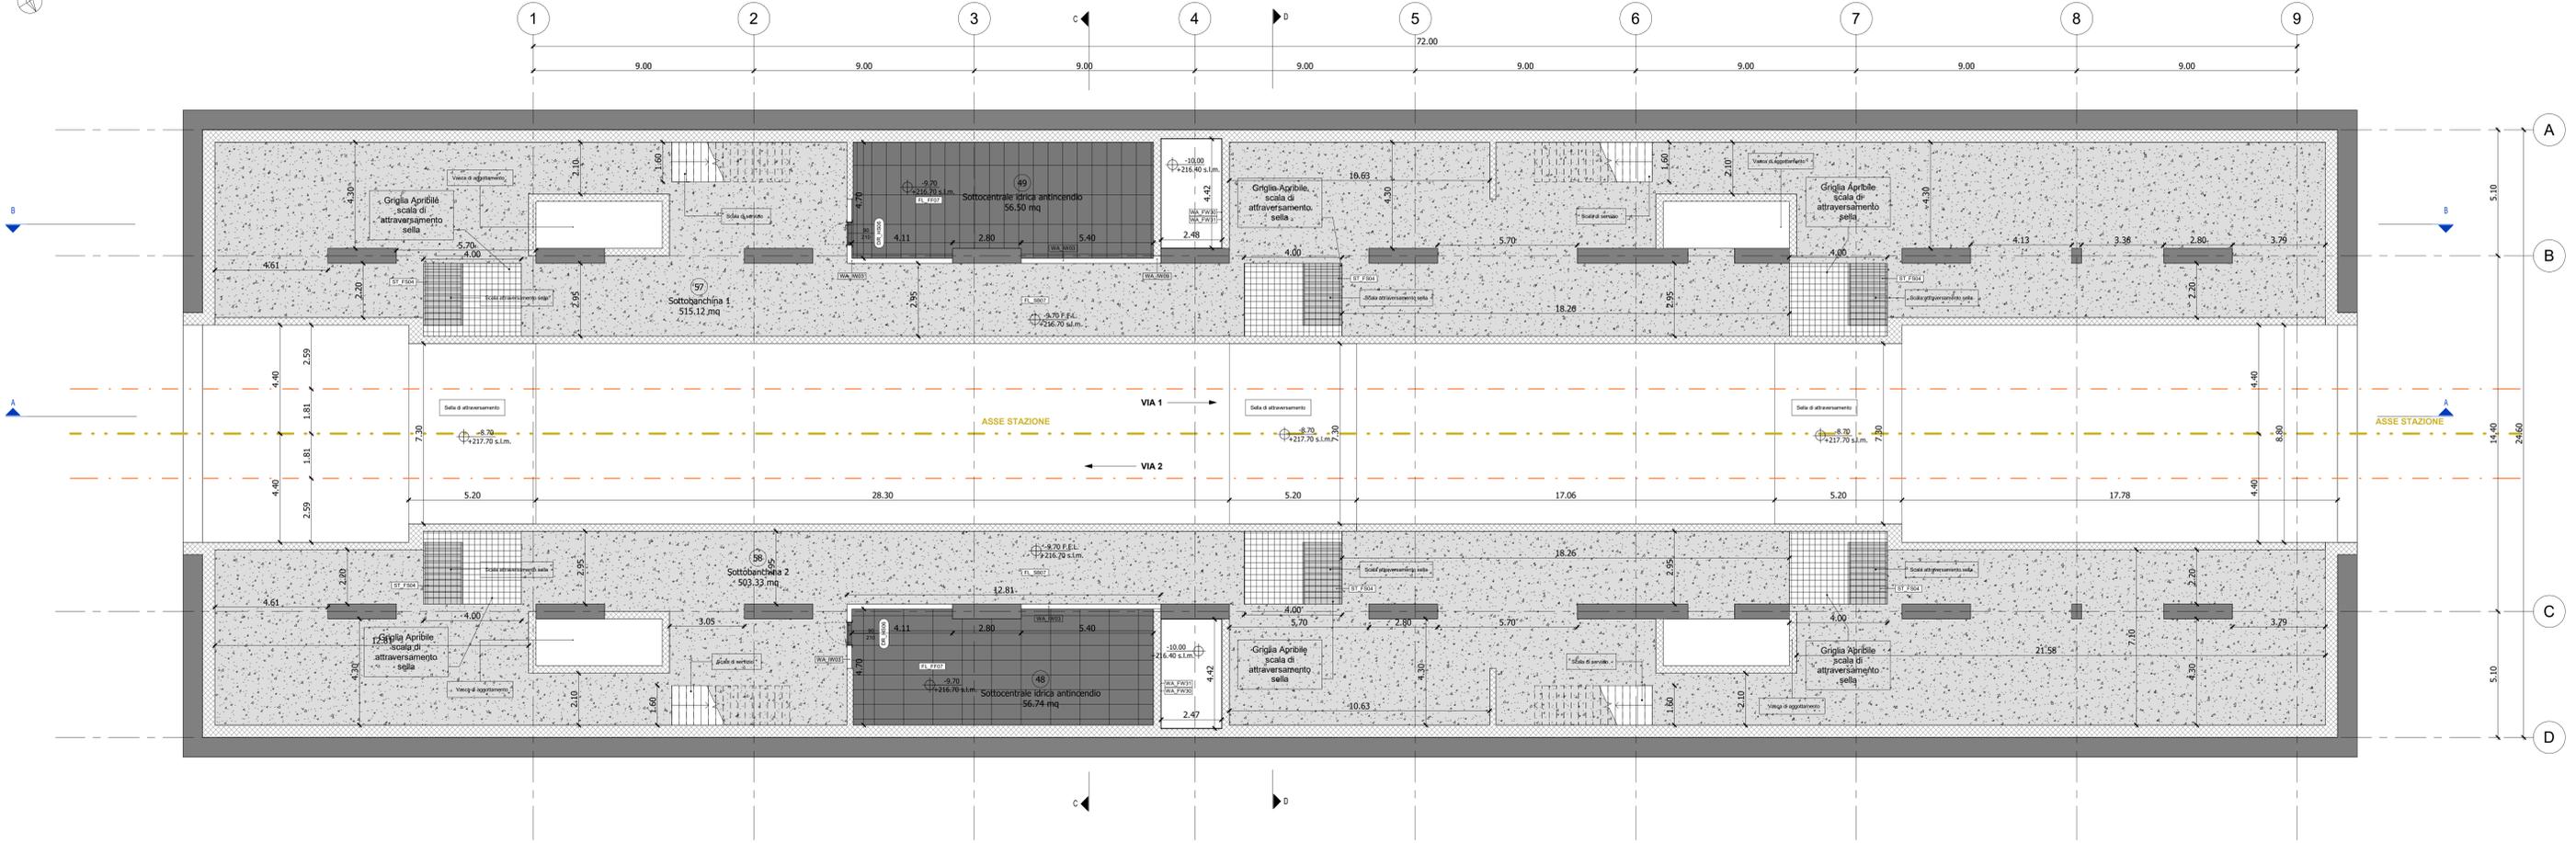

1 Piano sottobanchine (livello -2)

**MINISTERO
DELLE INFRASTRUTTURE E DELLA MOBILITÀ SOSTENIBILI
STRUTTURA TECNICA DI MISSIONE**

Mims
COMUNE DI TORINO

CITTA' DI TORINO

**METROPOLITANA AUTOMATICA DI TORINO
LINEA 2 - TRATTA POLITECNICO - REBAUDENGO**

PROGETTAZIONE DEFINITIVA
Lotto Costruttivo 1: Rebaudengo - Bologna

PROGETTO DEFINITIVO

DIRETTORE PROGETTAZIONE: **INFRA.TO** INFRATRASPORTI.TO S.r.l.

OPERE ARCHITETTONICHE DI COMPLETAMENTO
STAZIONE CORELLI
PIANTA LIVELLO SOTTOBANCHINE

Ing. R. Crova Ordine degli Ingegneri della Provincia di Torino n. 60385	Arch. F. Bolognesi Ordine degli Architetti della Provincia di Torino n. 4594	ELABORATO	REV. int. est.	SCALA	DATA
BIM MANAGER Geom. L. D'Accardi		MTL2T1A1D ARCSCT005	0 2	1 : 100	17/10/2023

REV.	DESCRIZIONE	DATA	REDAITTO	CONTROL.	APPROV.	VISTO
0	EMISSIONE	18/01/2022	LTO	DLA	FBO	RCR
1	Emissione finale a seguito di verifica preventiva	28/10/2022	LTO	DLA	FBO	RCR
2	Emissione finale a seguito di verifica preventiva	17/10/2023	LTO	DLA	FBO	RCR

LOTTO 1 CARTELLA 11.1.4 5 MTL2T1A1D ARCSCT005

STAZIONE APPALTANTE
DIRETTORE DI DIVISIONE INFRASTRUTTURE E MOBILITÀ
Ing. R. Bertasio
RESPONSABILE UNICO DEL PROCEDIMENTO
Ing. A. Strozziro