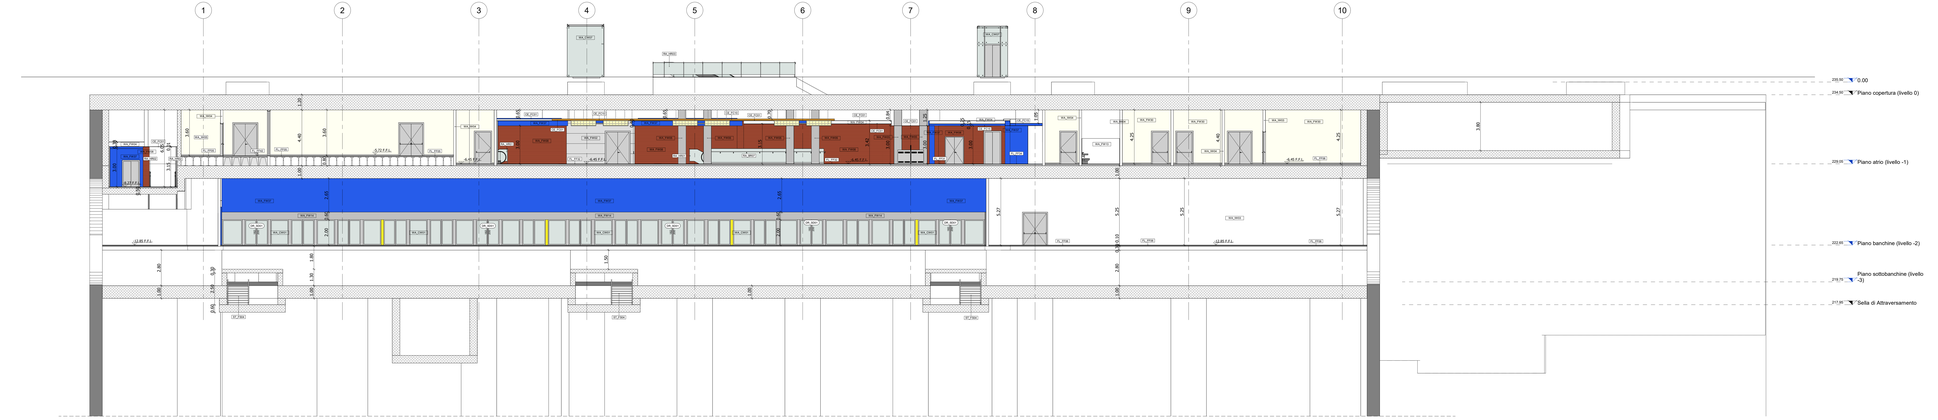

A Sezione A-A

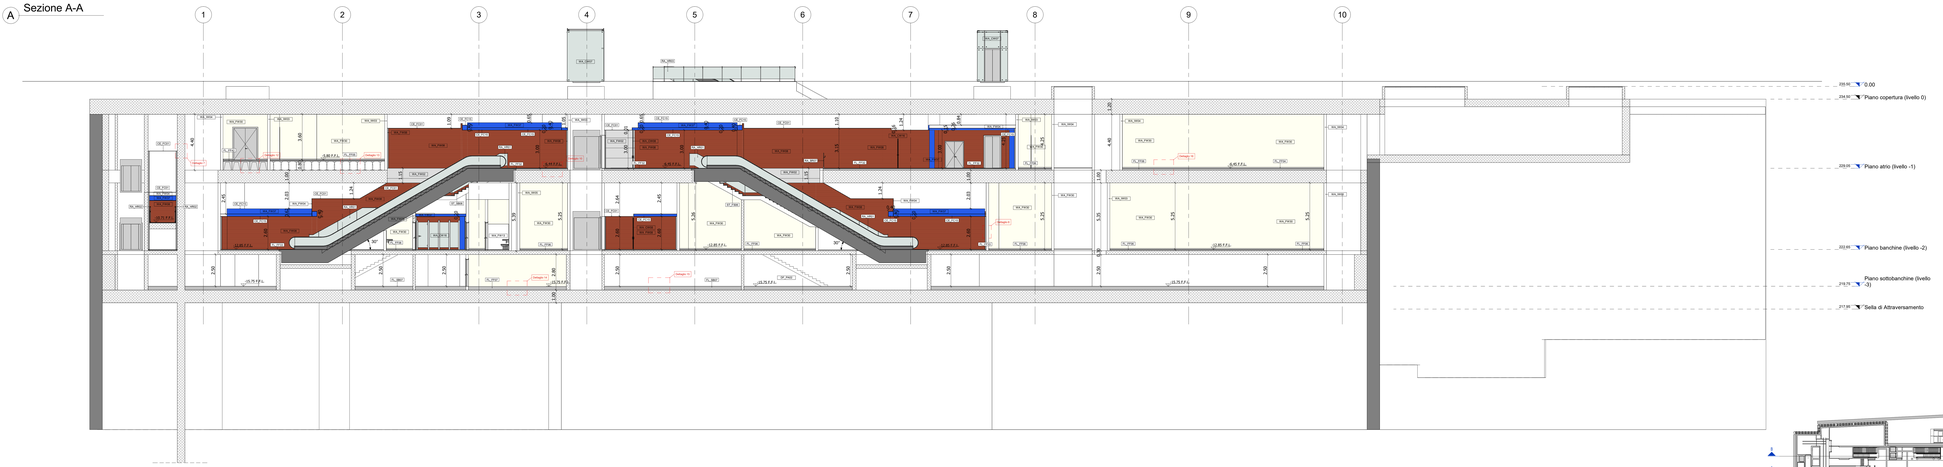

B Sezione B-B

LEGENDA FINITURA PAVIMENTI

Tipo	Codifica	Descrizione	Immagine
P1	FL_FF31	Terrazzo alla Veneziana Blu Chiaro colore 1	
P2	FL_FF32	Terrazzo alla Veneziana Blu Scuro colore 2	
P3	FL_FF33	Terrazzo alla Veneziana Blu Chiaro con inerti riciclati colore 1	
P4	FL_FF04	Pietra di Luserna fiammata, sp. 30 mm	
P5	FL_FF05	Pavimento flottante su sottostruttura metallica	
P6	FL_FF06	Pavimento in gres porcellanato	
P7	FL_FF34	Terrazzo alla Veneziana Blu Scuro con inerti riciclati colore 2	
P8	FL_FF42	Pavimento in gres porcellanato su sistema igloo	
P9	FL_FF07	Pavimento in piastrelle di klinker	
P10	FL_SB07	Pavimento in battuto di cemento	

LEGENDA CONTROSOFFITTI SEZIONI

Tipo	Codifica	Descrizione	Immagine
C1	CE_FC01	Cartongesso dipinto	
C3	CE_FC15	Pannelli tipo Equitone colore PG443 con sottostruttura in alluminio	
C4	CE_FC10	Doghe metalliche simil legno	

LEGENDA FINITURA MURI SEZIONI

Tipo	Codifica	Descrizione	Immagine
R1	WA_FW08	Rivestimento in doghe di terracotta rossa 250x1200 mm	
R2	WA_FW02	Rivestimento in pannelli inerti fibrocemento tipo Equitone grigio chiaro con sottostruttura in alluminio	
R3	WA_FW37	Rivestimento in pannelli tipo Equitone colore PG443 con sottostruttura in alluminio	
R4	WA_FW04	Pannelli in gessofibra	
R5	WA_FW05	Trattamento calcestruzzo grezzo pilastri	
R8	WA_FW13	Rivestimento in gres porcellanato, sp. 20 mm	
R9	WA_FW14	Lamiera verticale scabbiare banchina	

LEGENDA TAMPONATURA MURI SEZIONI

Codifica	Descrizione	Resistenza al fuoco
WA_AW03	Parete in blocchi di calcestruzzo, sp. 200mm	REI120
WA_AW04	Parete in blocchi di calcestruzzo, sp. 200mm	REI60
WA_AW05	Parete in blocchi di calcestruzzo, sp. 200mm	NA

LEGENDA FINITURA MURI IDROPITTURA SEZIONI

Codifica	Descrizione
WA_FW30	Verniciatura con trattamento antigraffiti

LEGENDA PARETI VETRATE SEZIONI

Codifica	Descrizione	Resistenza al fuoco
WA_CW01	Pareti vetrate banchina REI120	REI120
WA_CW07	Pareti vetrate ascensori	NA
WA_CW08	Parete vetrata zona filtro REI120	REI120
WA_CW16	Pareti vetrate torrelli	NA

LEGENDA SCALE SEZIONI

Codifica	Descrizione
ST_FS04	Scala metallica sottobanchina
ST_FS04	Scala Fesa in pietra di Luserna e Diorite

LEGENDE PARAPETTI E BALAUSTRE SEZIONI

Codifica	Descrizione
RA_BR07	Parapetto in vetro stratificato di sicurezza antiinfortunistico, con sostegni in acciaio inox satinato
RA_HR01	Parapetto in vetro stratificato di sicurezza antiinfortunistico, con sostegni in acciaio inox satinato, con balaustra
RA_HR02	Parapetto in vetro stratificato di sicurezza antiinfortunistico, con sostegni in acciaio inox satinato, con balaustra
RA_HR03	Parapetto in vetro stratificato di sicurezza antiinfortunistico, con sostegni in acciaio inox satinato, con balaustra

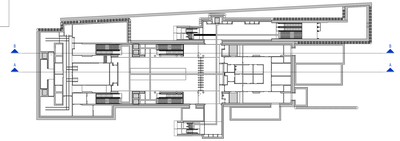

MINISTERO
DELLE INFRASTRUTTURE E DELLA MOBILITÀ SOSTENIBILI
STRUTTURA TECNICA DI MISSIONE

Mims

COMUNE DI TORINO

CITTÀ DI TORINO

METROPOLITANA AUTOMATICA DI TORINO
LINEA 2 - TRATTA POLITECNICO - REBAUDENGO

PROGETTAZIONE DEFINITIVA
Lotto Costruttivo 1: Rebaudengo - Bologna

PROGETTO DEFINITIVO

DIRETTORE PROGETTAZIONE
Ing. Alessandro Mazzola Bartolomeo

IL PROGETTISTA: INFRA.TO Infrastrutture per la mobilità

INFRATRASPORTI.TO S.r.l.

Ing. R. Cirava
(Ordine degli Ingegneri della Provincia di Torino n. 5038)

Arch. F. Bolognesi
(Ordine degli Architetti della Provincia di Torino n. 1034)

OPERE ARCHITETTONICHE DI COMPLETAMENTO
STAZIONE REBAUDENGO
SEZIONI LONGITUDINALI A-A E B-B

ELABORATO	REV.	SCALA	DATA
MTL2T1A1D ARCSRBT005	0	1:100	17/10/2023

BIM MANAGER Geom. L. D'Accardi

AGGIORNAMENTI

REV.	DESCRIZIONE	DATA	REDATTO	CONTROL.	APPROV.	ESITO
0	EMISSIONE	30/05/2022	LTO	DLA	PBO	RCR
1	Emissione finale a seguito di verifica preventiva	30/10/2022	LTO	DLA	PBO	RCR
2	Emissione finale a seguito di verifica preventiva	17/10/2023	LTO	DLA	PBO	RCR

LOTTO 1	CARTELLA	11.1.1	5	MTL2T1A1D	ARCSRBT005

STAZIONE APPALTANTE

DIRETTORE DI DIVISIONE INFRASTRUTTURE E PUBBLICHE
Ing. R. Bertasio

RESPONSABILE UNICO DEL PROCEDIMENTO
Ing. A. Struzziero