ARMATURA TIPOLOGICA "PT2"

SCALA 1:50

SEZIONE TRASVERSALE

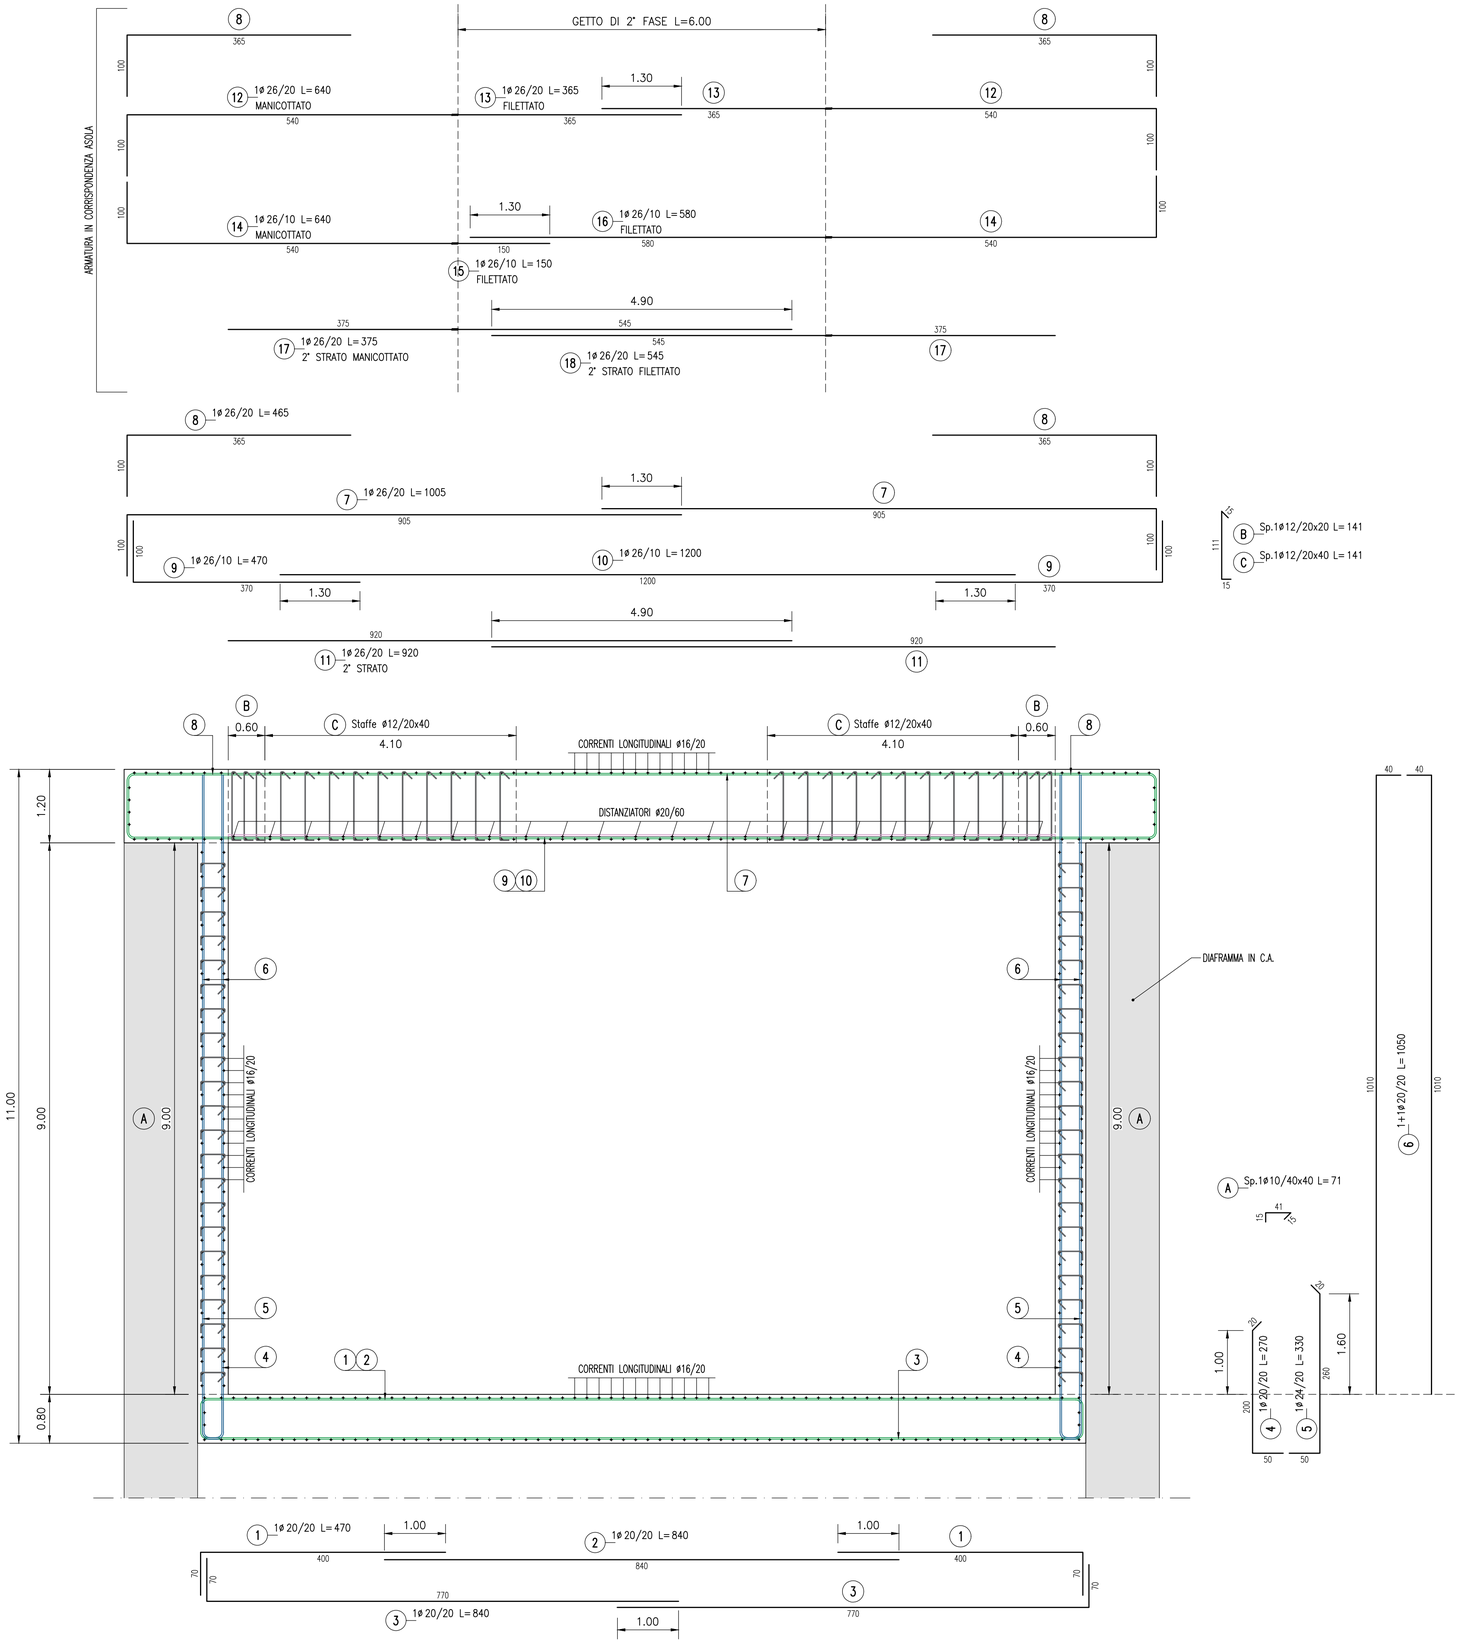

CARATTERISTICHE DELLE STRUTTURE (Riferimento NTC 2018)

VITA NOMINALE E PERIODO DI RIFERIMENTO	$V_N \geq$ 100 ANNI $V_R \geq$ 150 ANNI
CLASSE D'USO	III
RESISTENZA AL FUOCO	REI 120 (per le parti esposte al fuoco escluso le opere provvisionali)
CONDIZIONI AMBIENTALI	Ordinarie

CARATTERISTICHE DEI MATERIALI

CALCESTRUZZO DIAFRAMMA:

- Classe di resistenza: C25/30
- Classe di esposizione ambientale: XC2
- Classe di consistenza: S4
- Classe di contenuto cloruri: Cl 0.20
- Cemento (UNI-EN-197-1) CEM III, CEM IV

ACCIAIO PER C.A.:

- B450C

ELEMENTO	COPRIFERRO A FILO ESTERNO STAFFE (Cnom = Cmin + ΔCdev)	ømax INERTI
DIAFRAMMI DEFINITIVI	7.5 cm	25 mm

NOTA:
CALCESTRUZZO A PRESTAZIONE GARANTITA CONFORME ALLE NORME UNI 11104:2004 (UNI EN 206-1)

LEGENDA MISURE

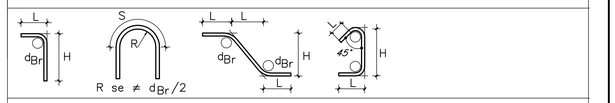

Diametro piegature d Br

ø Barra	<16	d_{Br}= 4ø
ø Barra	ø16 – ø26	d_{Br}= 7ø

MINISTERO
DELLE INFRASTRUTTURE E DELLA MOBILITÀ SOSTENIBILI
STRUTTURA TECNICA DI MISSIONE

Mims

COMUNE DI TORINO

CITTA' DI TORINO

METROPOLITANA AUTOMATICA DI TORINO
LINEA 2 - TRATTA POLITECNICO - REBAUDENGO
PROGETTAZIONE DEFINITIVA
Lotto Costruttivo 1: Rebaudengo - Bologna

PROGETTO DEFINITIVO

DIRETTORE PROGETTAZIONE Responsabile integrazione discipline specialistiche	IL PROGETTISTA
Ing. R. Crova Ordine degli Ingegneri della Provincia di Torino n. 6038S	Ing. F. Rizzo Ordine degli Ingegneri della Provincia di Torino n. 9337K

INFRA.TO infrastrutture per la mobilità — INFRATRASPORTI.TO S.r.l.

PROGETTO STRUTTURALE - POZZO TERMINALE

POZZO PT2

TIPOLOGICO ARMATURA

ELABORATO	REV. int.	REV. est.	SCALA	DATA
MTL2T1A1DSTRPT2 T 003.2	0	1	1:50	30/11/2022

BIM MANAGER Geom. L. D'Accardi

AGGIORNAMENTI

Fg. 1 di 1

REV.	DESCRIZIONE	DATA	REDATTO	CONTROL.	APPROV.	VISTO
0	EMISSIONE	18/01/22	MBE	ECA	RFI	RCR
1	Emissione finale a seguito di verifica preventiva	30/11/22	MBE	ECA	RFI	RCR
-	-	-	-	-	-	-
-	-	-	-	-	-	-
-	-	-	-	-	-	-

LOTTO 1	CARTELLA	9.4.7	5	MTL2T1A1D	STRPT2T003.2

STAZIONE APPALTANTE

DIRETTORE DI DIVISIONE INFRASTRUTTURE E MOBILITÀ
Ing. R. Bertasio

RESPONSABILE UNICO DEL PROCEDIMENTO
Ing. A. Strozziero

Scala PLOTTAGGIO BIN mm pistati per 1 u.v.: XX

RED	YELL.	GREEN	CYAN	BLUE	MAG.	WHITE	COL.8	COLORS 9-255
0.16	0.24	0.32	0.36	0.50	0.60	0.15	0.08	0.16