## LEGENDA LOCALI

| N | Destinazione d'uso | Area |
|---|---|---|
| 51 | Locale VVF | 16.67 mq |
| 52 | Locale VVF | 16.66 mq |
| 53 | Loc.sezionatore cortocircuitatore via 2 | 43.49 mq |
| 54 | Loc.sezionatore  cortocircuitatore via1 | 43.91 mq |
| 55 | Disimpegno | 2.33 mq |
| 56 | Disimpegno | 5.15 mq |
| 57 | Locale quadri | 21.34 mq |
| 58 | Loc. quadri | 21.36 mq |
| 59 | Zona filtro | 12.51 mq |
| 60 | Zona filtro | 12.56 mq |
| 71 | Banchina | 355.26 mq |
| 72 | Banchina | 353.08 mq |
| 73 | Locale a disposizione | 30.00 mq |
| 74 | Locale a disposizione | 26.42 mq |
| 75 | Banchinetta | 7.97 mq |
| 76 | Banchinetta | 8.00 mq |
| 77 | Banchinetta | 8.28 mq |
| 78 | Banchinetta | 8.28 mq |
| 87 | Locale pulizie | 4.72 mq |
| 88 | Disimpegno | 2.33 mq |
| 89 | W.C. | 3.28 mq |
| 90 | Locale pulizie | 4.72 mq |
| 91 | Disimpegno | 5.15 mq |
| 92 | W.C. | 3.28 mq |

## LEGENDA FINITURA MURI BANCHINA

| Tipo | Codifica | Descrizione | Immagine |
|---|---|---|---|
| R1 | WA_FW01 | Rivestimento in doghe di terracotta grigia 250x1200 mm | |
| R2 | WA_FW02 | Rivestimento in pannelli inerti fibrocomento tipo Equitone grigio chiaro | |
| R6 | WA_FW06 | Rivestimento in materiale di caratterizzazione | |
| R3 | WA_FW10 | Rivestimento in pannelli tipo Equitone colore PG544 con sottostruttura in alluminio | |
| R7 | WA_FW13 | Rivestimento in gres porcellanato | |

## LEGENDA PAVIMENTI BANCHINA

| Tipo | Codifica | Descrizione | Immagine |
|---|---|---|---|
| P6 | FL_FF06 | Pavimento in gres porcellanato | |
| P1 | FL_FF26 | Terrazzo alla Veneziana Verde colore 1 | |
| P2 | FL_FF27 | Terrazzo alla Veneziana Verde colore 2 | |
| P3 | FL_FF38 | Piastrelle graniglia con inerti riciclati | |

## LEGENDA PERCORSI LOGES

## LEGENDA FINITURA MURI IDROPITTURA

| Codifica | Descrizione |
|---|---|
| WA_FW30 | Idropittura lavabile, RAL 9010 |

## LEGENDA PARETI VETRATE BANCHINA

| Codifica | Descrizione |
|---|---|
| WA_CW01 | Pareti vetrate banchina REI120 |
| WA_CW08 | Pareti vetrate zona filtro REI120 |

## LEGENDA TAMPONATURA MURI BANCHINA

| Codice Identità | Descrizione | Resistenza al fuoco |
|---|---|---|
| WA_IW03 | Muratura in blocchi di calcestruzzo, sp. 200 mm REI120 | REI120 |
| WA_IW09 | Muratura in blocchi di calcestruzzo,sp. 300 mm REI120 | REI120 |

## LEGENDA SCALE BANCHINA

| Codifica | Descrizione |
|---|---|
| ST_FS04 | Scala metallica sottobanchina |
| ST_FS06 | Scala Fissa in pietra di Luserna e Diorite |

## LEGENDA PARAPETTI E BALAUSTRE BANCHINA

| Codifica | Descrizione |
|---|---|
| RA_HR01 | Parapetto in vetro stratificato di sicurezza antisfondamento, con sostegni in acciaio inox satinato, con balaustra |

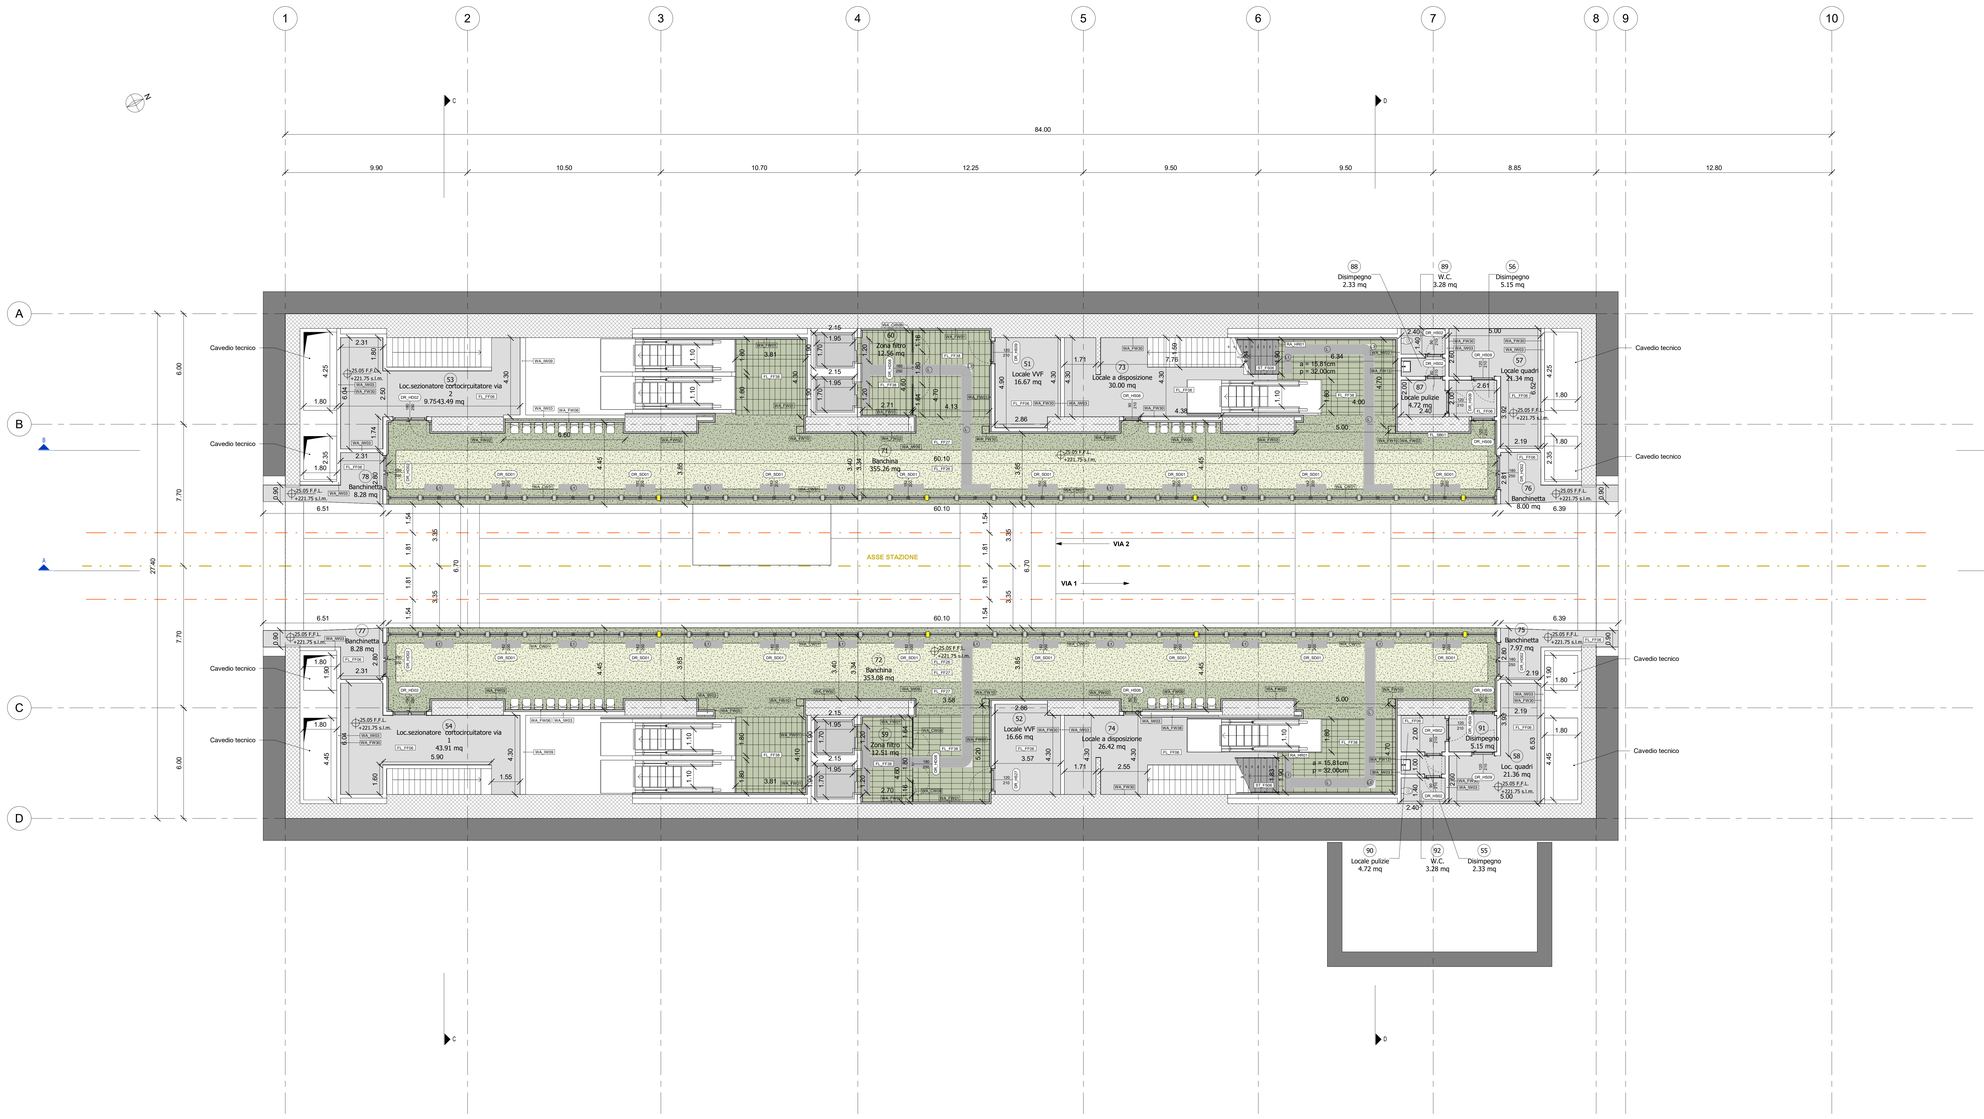


5 Piano banchine (livello -4)

**MINISTERO**
**DELLE INFRASTRUTTURE E DELLA MOBILITÀ SOSTENIBILI**
**STRUTTURA TECNICA DI MISSIONE**

**COMUNE DI TORINO**

**METROPOLITANA AUTOMATICA DI TORINO**
**LINEA 2 - TRATTA POLITECNICO - REBAUDENGO**

**PROGETTAZIONE DEFINITIVA**
**Lotto costruttivo 2: Bologna - Politecnico**

**PROGETTO DEFINITIVO**

DIRETTORE PROGETTAZIONE
Responsabile integrazione discipline specialistiche

IL PROGETTISTA

INFRATRASPORTI.TO S.r.l.

Ing. R. Crova
Ordine degli Ingegneri della Provincia di Torino
n. 6038S

Arch. F. Bolognesi
Ordine degli Architetti della Provincia di Torino
n. 4594

OPERE ARCHITETTONICHE DI COMPLETAMENTO
STAZIONE POLITECNICO
PIANTA LIVELLO BANCHINE

BIM MANAGER Geom. L. D'Alcardi

| ELABORATO | REV. int. | REV. est. | SCALA | DATA |
|---|---|---|---|---|
| MTL2T1A2D ARCSPOT005 | 0 | 2 | 1:100 | 17/10/2023 |

fg. 1 a 1

AGGIORNAMENTI

| REV. | DESCRIZIONE | DATA | REDATTO | CONTROL. | APPROV. | VISTO |
|---|---|---|---|---|---|---|
| 0 | EMISSIONE | 31/03/2022 | LTO | DLA | FBO | RCR |
| 1 | Emissione finale a seguito di verifica preventiva | 28/10/2022 | LTO | DLA | FBO | RCR |
| 2 | Emissione finale a seguito di verifica preventiva | 17/10/2023 | LTO | DLA | FBO | RCR |

| LOTTO 2 | CARTELLA | 11.1.13 | 5 | MTL2T1A2D | ARCSPOT005 |
|---|---|---|---|---|---|

STAZIONE APPALTANTE

DIRETTORE DI DIVISIONE INFRASTRUTTURE E MOBILITÀ
Ing. R. Bertasio

RESPONSABILE UNICO DEL PROCEDIMENTO
Ing. A. Strozziero