SEZIONE A-A
SCALA 1:200

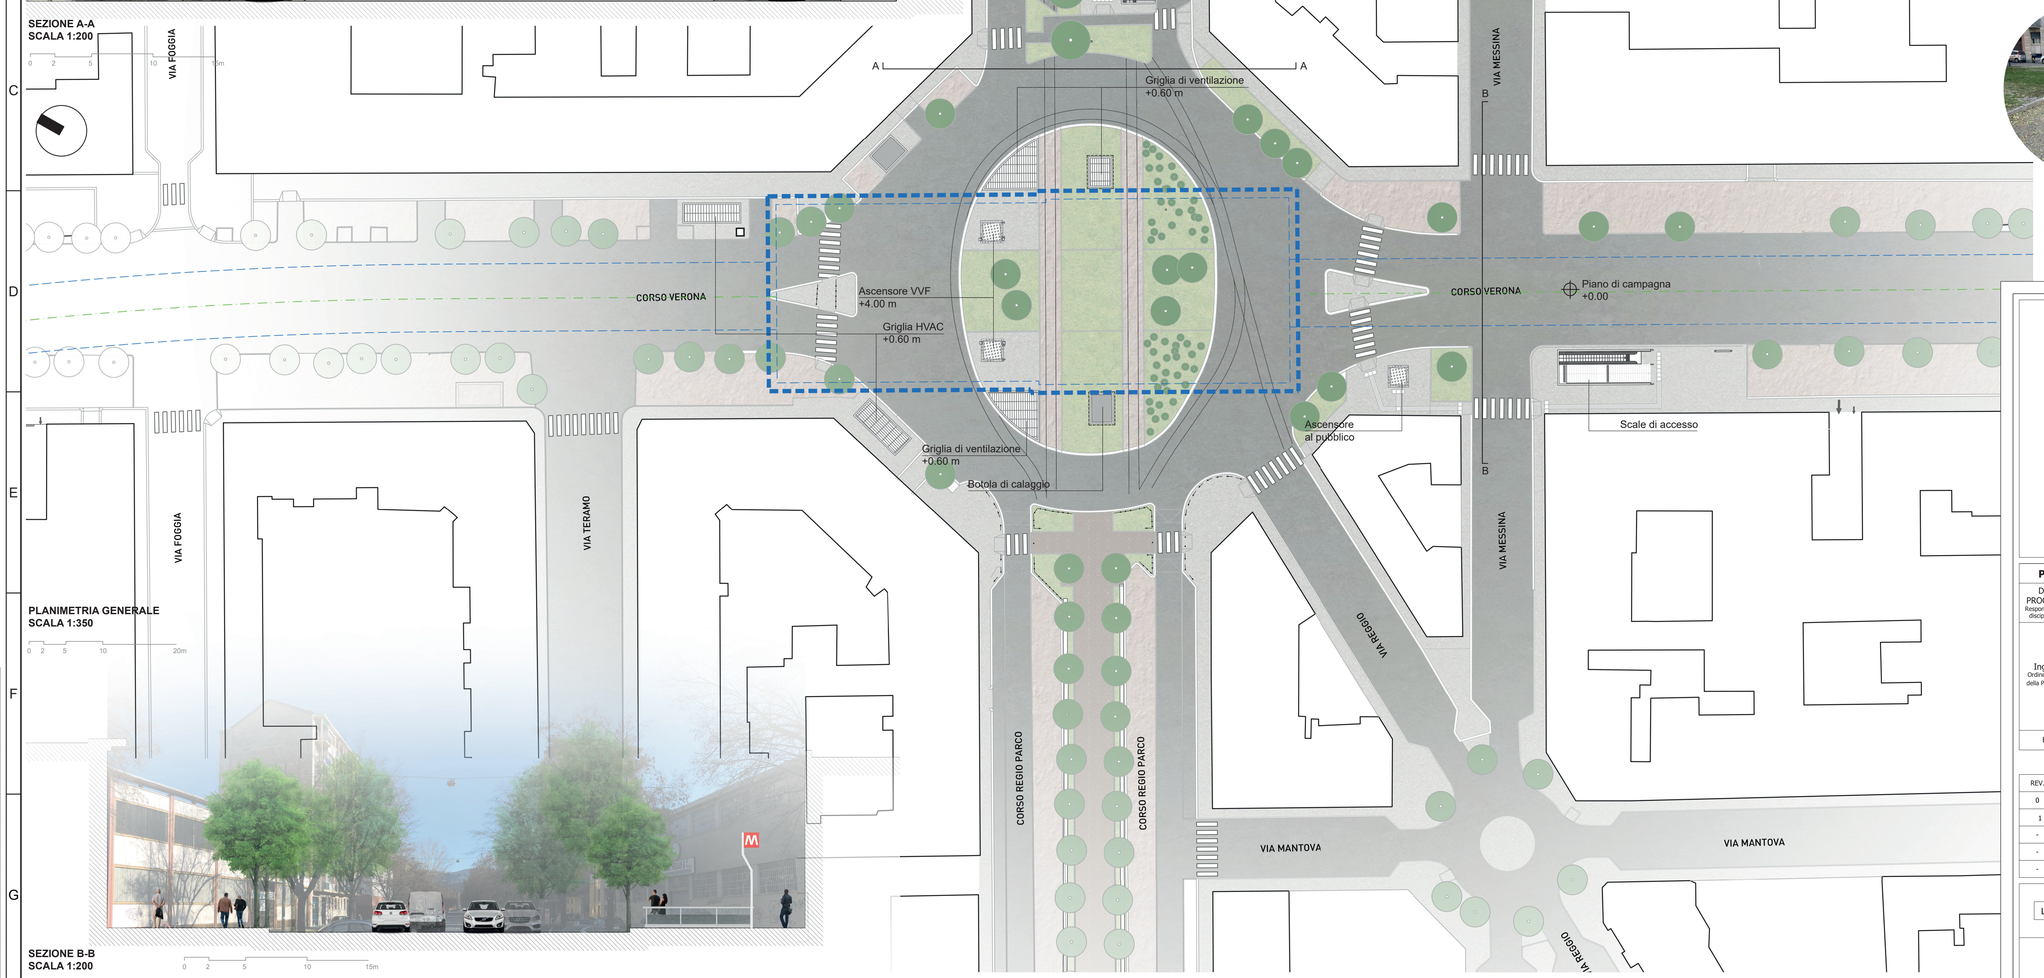

PLANIMETRIA GENERALE
SCALA 1:350

SEZIONE B-B
SCALA 1:200

STAZIONE VERONA

La stazione Verona si colloca all'incrocio tra il Corso Regio Parco ed il Corso Verona, da cui prende il nome. L'area è caratterizzata dalla presenza di un rondò verde, un tempo utilizzato come snodo tramviario, ed ora destinato a spazio aperto, su cui insiste un vecchio tram come monumento e luogo per la comunità; da esso si diramano le due allee verdi di Corso Regio Parco, una più mineralizzata, diretta verso il centro, ed una più verde, diretta verso il Cimitero Monumentale.

L'area è snodo tra diversi punti di attrazione nella città: la stazione servirà come polo di riferimenti per i viaggiatori diretti al Cimitero, come già citato, ma, anche grazie alla sua prossimità al Campus Einaudi, servirà a studenti, docenti e personale universitario a raggiungere la sede di diverse facoltà dell'Università di Torino.

Questo suo ruolo potenziale verrà implementato grazie alla posizione dei suoi accessi dal livello stradale, in modo che l'interscambio sia preferenziale, semplice e facilmente intuibile per i viaggiatori diretti verso i suddetti poli attrattivi. Gli accessi, strategicamente posti nelle vie laterali, permettono una comoda fruizione, pur senza intaccare l'assetto generale del rondò, e garantiscono la permanenza dei punti di fuga visuali creati dalle allee alberate di Corso Regio Parco, in modo da mantenere una fuga prospettica inalterata.

MINISTERO
DELLE INFRASTRUTTURE E DELLA MOBILITÀ SOSTENIBILI
STRUTTURA TECNICA DI MISSIONE

Mims

COMUNE DI TORINO

CITTÀ DI TORINO

METROPOLITANA AUTOMATICA DI TORINO
LINEA 2 - TRATTA POLITECNICO - REBAUDENGO
PROGETTAZIONE DEFINITIVA
Lotto Costruttivo 1: Rebaudengo - Bologna

PROGETTO DEFINITIVO		
DIRETTORE PROGETTAZIONE Responsabile integrazione discipline specialistiche	IL PROGETTISTA	INFRA.TO infrastrutture per la mobilità — INFRATRASPORTI.TO S.r.l.
Ing. R. Crova Ordine degli Ingegneri della Provincia di Torino n. 6038S	Arch. F. Bolognesi Ordine degli Architetti della Provincia di Torino n. 4594	**URBANISTICO - STAZIONI** STAZIONE VERONA SITUAZIONE FINALE- DETTAGLI E RENDERING

	ELABORATO	REV. int.	REV. est.	SCALA	DATA
BIM MANAGER Geom. L. D'Accardi	MTL2T1A2DURBSVRT003	0	1	VARIE	31/10/2022

Fg. 1 di 1

AGGIORNAMENTI

REV.	DESCRIZIONE	DATA	REDATTO	CONTROL.	APPROV.	VISTO
0	EMISSIONE	28/02/22	GDe	DLa	FBo	RCr
1	Emissione finale a seguito di verifica preventiva	31/10/22	GDe	DLa	FBo	RCr
-	-	-	-	-	-	-
-	-	-	-	-	-	-
-	-	-	-	-	-	-

LOTTO 2	CARTELLA	6.1.2	5	MTL2T1A2DURBSVRT003

STAZIONE APPALTANTE

DIRETTORE DI DIVISIONE INFRASTRUTTURE E MOBILITÀ
Ing. R. Bertasio

RESPONSABILE UNICO DEL PROCEDIMENTO
Ing. A. Strozziero

Scala PLOTTAGGIO B/N
secondo pen 1:1 ... 25
COLORE 9-255 ... 1/16
COLS ... 5/8
WHITE ... 1/12
MAG. ... 1/60
BLUE ... 5/8
CYAN ... 5/8
GREEN ... 1/32
YELL. ... 1/24
RED ... 5/8