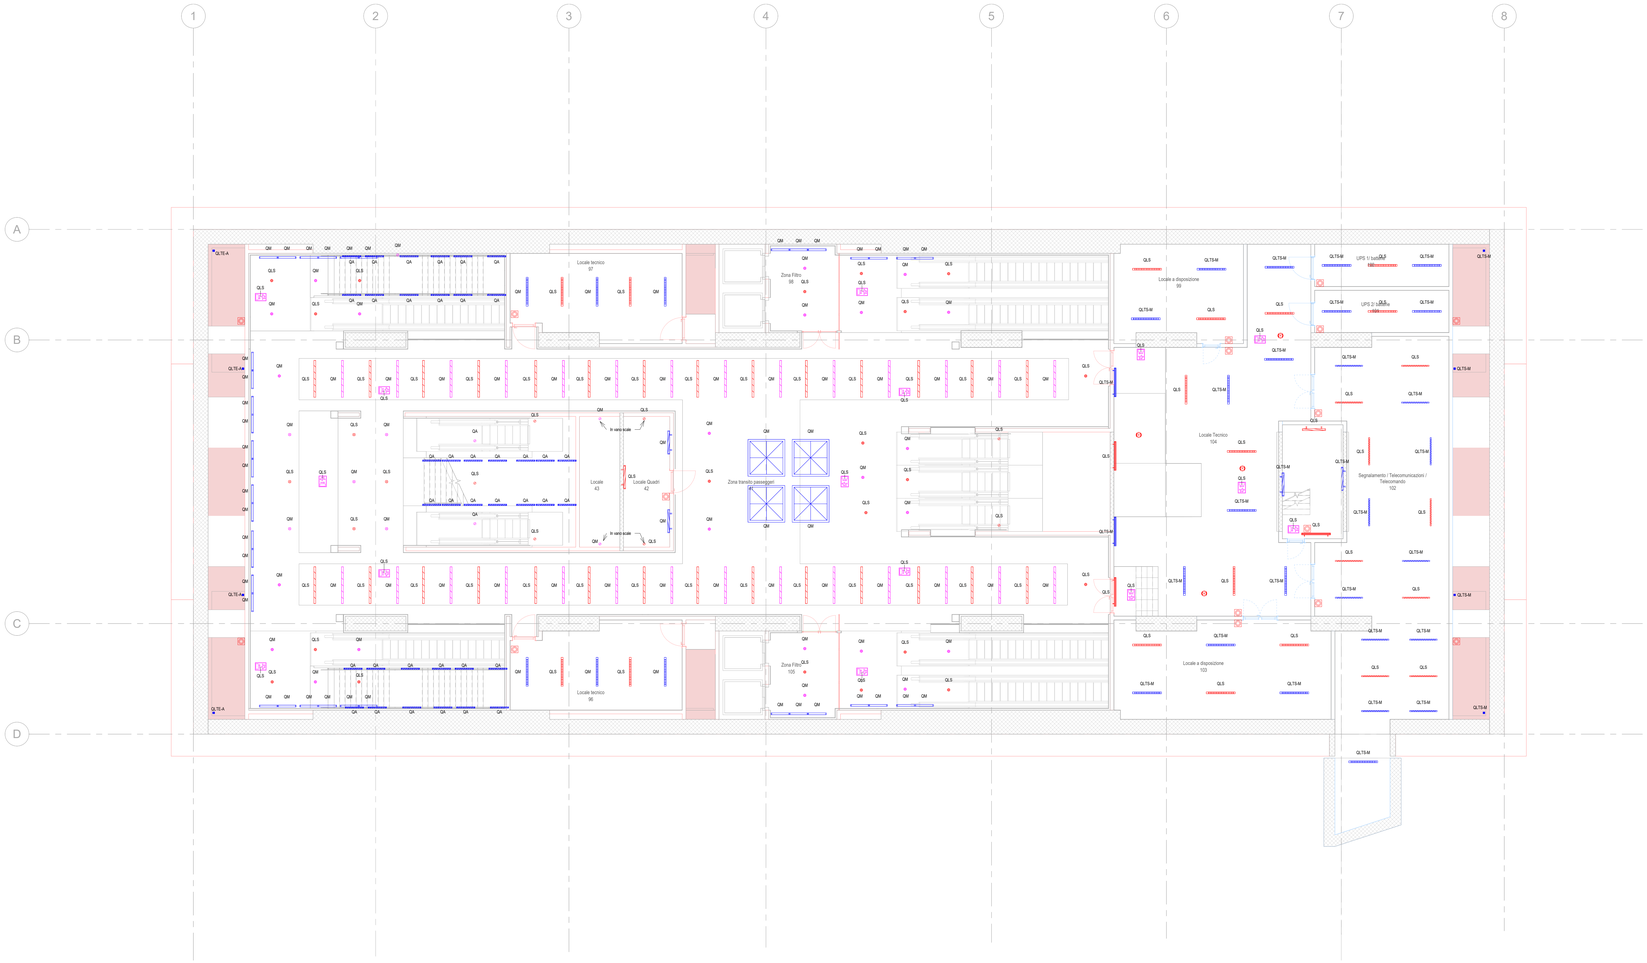

T13.3 - Legenda generale

ID_Codice Identità	Simbolo	Descrizione
LD_PC-P		Punto di comando pulsante con sistema KNX, per posa a parete
LD_SM-S		Sensore rilevamento di presenza e controllo con sistema KNX, per posa a soffitto

T13.3 - Apparecchi di illuminazione

ID_Codice Identità	Simbolo	Immagine prodotto	Descrizione	Tipo di Lampada	Temp. colore	Potenza impegnata	Tipo di montaggio	Flusso luminoso totale	UGR	Grado di protezione
LF_BOX50F-ORD_2000x0300			Box luminoso per illuminazione ordinaria, installazione a soffitto, lunghezza 2000 mm larghezza 2000 mm	LED	3000 K	75 W	soffitto	6000 lm	<28	IP40
LF_DWLINC-EMA_IP54-20W-UGR			Downlight a incasso per illuminazione di emergenza alimentazione autonoma (25%) IP54 potenza 20 watt ad abbagliamento ridotto	LED	3000 K	23 W	incasso	2270 lm	<19	IP54
LF_DWLINC-EMA_IP54-30W-UGR			Downlight a incasso per illuminazione di emergenza autonoma (10%), IP54 potenza 30 watt ad abbagliamento ridotto	LED	3000 K	34 W	incasso	3600 lm	<19	IP54
LF_DWLINC-EMC_IP54-20W-UGR			Downlight a incasso per illuminazione di emergenza alimentazione centralizzata, IP54 potenza 20 watt ad abbagliamento ridotto	LED	3000 K	23 W	incasso	2270 lm	<19	IP54
LF_DWLINC-EMC_IP54-30W-UGR			Downlight a incasso per illuminazione di emergenza alimentazione centralizzata, IP54 potenza 30 watt ad abbagliamento ridotto	LED	3000 K	34 W	incasso	3600 lm	<19	IP54
LF_LININC-ORD_IP54-18W-L1000			Lineare da incasso per illuminazione ordinaria, IP54 potenza 18 watt lunghezza 1000 mm	LED	3000 K	18 W	incasso	1600 lm	<28	IP54
LF_LININC-ORD_IP69-10W-L1000			Lineare da incasso per illuminazione ordinaria, IP69 potenza 10 watt lunghezza 1000 mm	LED	4000 K	15 W	incasso	960 lm	<28	IP69
LF_LININC-ORD_IP69-10W-L1000-I			Lineare da incasso inclinato per illuminazione ordinaria, IP69 potenza 10 watt lunghezza 1000 mm	LED	4000 K	15 W	incasso	960 lm	<28	IP69
LF_LINSOS-EMA_IP54-50W-L2000			Lineare a sospensione per illuminazione di emergenza alimentazione autonoma (8/20m), IP54 potenza 50 watt lunghezza 2000 mm	LED	3000 K	50 W	sospensione	4800 lm	<28	IP54
LF_LINSOS-EMC_IP54-50W-L2000			Lineare a sospensione per illuminazione di emergenza alimentazione centralizzata , IP54 potenza 50 watt lunghezza 2000 mm	LED	3000 K	50 W	sospensione	4800 lm	<28	IP54
LF_LMP-B_32m			Apparecchio di illuminazione di emergenza autonoma per posa a bandiera, completo di pittogramma, visibilità 32m	LED	6000 K	2 W	a controsoffitto /bandiera	0 lm		IP40
LF_PLFPAO-EMC_IP65-1x18W			Lineare a parete per illuminazione di emergenza alimentazione centralizzata, IP54 potenza 18 watt	LED	4000 K	20 W	parete	3440 lm	<22	IP65
LF_PLFPAO-EMC_IP65-1x30W			Plafoniera per illuminazione di emergenza alimentazione centralizzata installazione orizzontale a parete, IP65 potenza 1x30 watt	LED	4000 K	35 W	parete	4900 lm	<22	IP65
LF_PLFPAO-ORD_IP65-1x18W			Lineare a parete per illuminazione ordinaria, IP65 potenza 18 watt	LED	4000 K	20 W	parete	3440 lm	<22	IP65
LF_PLFPAO-ORD_IP65-1x30W			Plafoniera per illuminazione ordinaria installazione orizzontale a parete, IP65 potenza 1x30 watt	LED	4000 K	35 W	parete	4900 lm	<22	IP65
LF_PLFPAV-ORD_IP65-1x30W			Plafoniera per illuminazione ordinaria installazione verticale a parete, IP65-1x30W	LED	4000 K	35 W	parete verticale	4900 lm	<22	IP65
LF_PLFSOF-EMC_IP40-1x40W-UGR			Plafoniera per illuminazione di emergenza alimentazione centralizzata installazione a soffitto, IP40 potenza 1x40 watt ad abbagliamento ridotto	LED	4000 K	40 W	soffitto	5620 lm	<19	IP40
LF_PLFSOF-EMC_IP65-1x30W			Plafoniera per illuminazione di emergenza alimentazione centralizzata installazione a soffitto, IP65 potenza 1x30 watt	LED	4000 K	35 W	soffitto	4900 lm	<22	IP65
LF_PLFSOF-ORD_IP40-1x40W-UGR			Plafoniera per illuminazione ordinaria installazione a soffitto, IP40-1x40W-UGR	LED	4000 K	40 W	soffitto	5620 lm	<19	IP40
LF_PLFSOF-ORD_IP65-1x30W			Plafoniera per illuminazione ordinaria installazione a soffitto, IP65 potenza 1x30 watt	LED	4000 K	35 W	soffitto	4900 lm	<22	IP65
LF_PRO-EMA_IP40-45W			Proiettore orientabile per illuminazione ad alimentazione di emergenza autonoma (10%), IP40 potenza 45 watt	LED	3000 K	45 W	parete	4650 lm	<28	IP40
LF_PRO-EMC_IP40-45W			Proiettore orientabile per illuminazione di emergenza centralizzata, IP40 potenza 45 watt	LED	3000 K	45 W	parete	4650 lm	<28	IP40

KEY PLAN

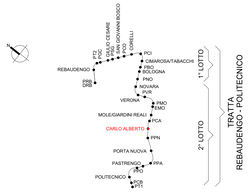

MINISTERO
DELLE INFRASTRUTTURE E DELLA MOBILITÀ SOSTENIBILI
STRUTTURA TECNICA DI MISSIONE

Mims

COMUNE DI TORINO

CITTÀ DI TORINO

METROPOLITANA AUTOMATICA DI TORINO
LINEA 2 - TRATTA POLITECNICO - REBAUDENGO

PROGETTAZIONE DEFINITIVA
Lotto costruttivo 2: Bologna - Politecnico

PROGETTO DEFINITIVO

DIRETTORE PROGETTAZIONE Responsabile integrazione discipline specialistiche	IL PROGETTISTA	INFRA.TO Società per l'infrastruttura per la mobilità — INFRATRASPORTI.TO S.r.l.
Ing. R. Crova Ordine degli Ingegneri della Provincia di Torino n. 6038S	Ing. F. Azzarone Ordine degli Ingegneri della Provincia di Torino n. 12287J	IMPIANTI NON DI SISTEMA - STAZIONE CARLO ALBERTO IMPIANTO ELETTRICO DI ILLUMINAZIONE DISTRIBUZIONE APPARECCHI ILLUMINANTI PIANTA PIANO SECONDO MEZZANINO

BIM MANAGER Geom. L. D'Accardi	ELABORATO	REV. int.	REV. est.	SCALA	DATA
	MTL2T1A2D IELSCAT009	0	0	1 : 100	31/03/22

Fg. 1 a 1

AGGIORNAMENTI

REV.	DESCRIZIONE	DATA	REDATTO	CONTROL.	APPROV.	VISTO
0	EMISSIONE	31/03/22	LBe	AGh	FAz	RCr

LOTTO 2	CARTELLA	12.2.10	60	MTL2T1A2D	IELSCAT009

STAZIONE APPALTANTE

DIRETTORE DI DIVISIONE INFRASTRUTTURE E MOBILITÀ
Ing. R. Bertasio

RESPONSABILE UNICO DEL PROCEDIMENTO
Ing. A. Strozziero