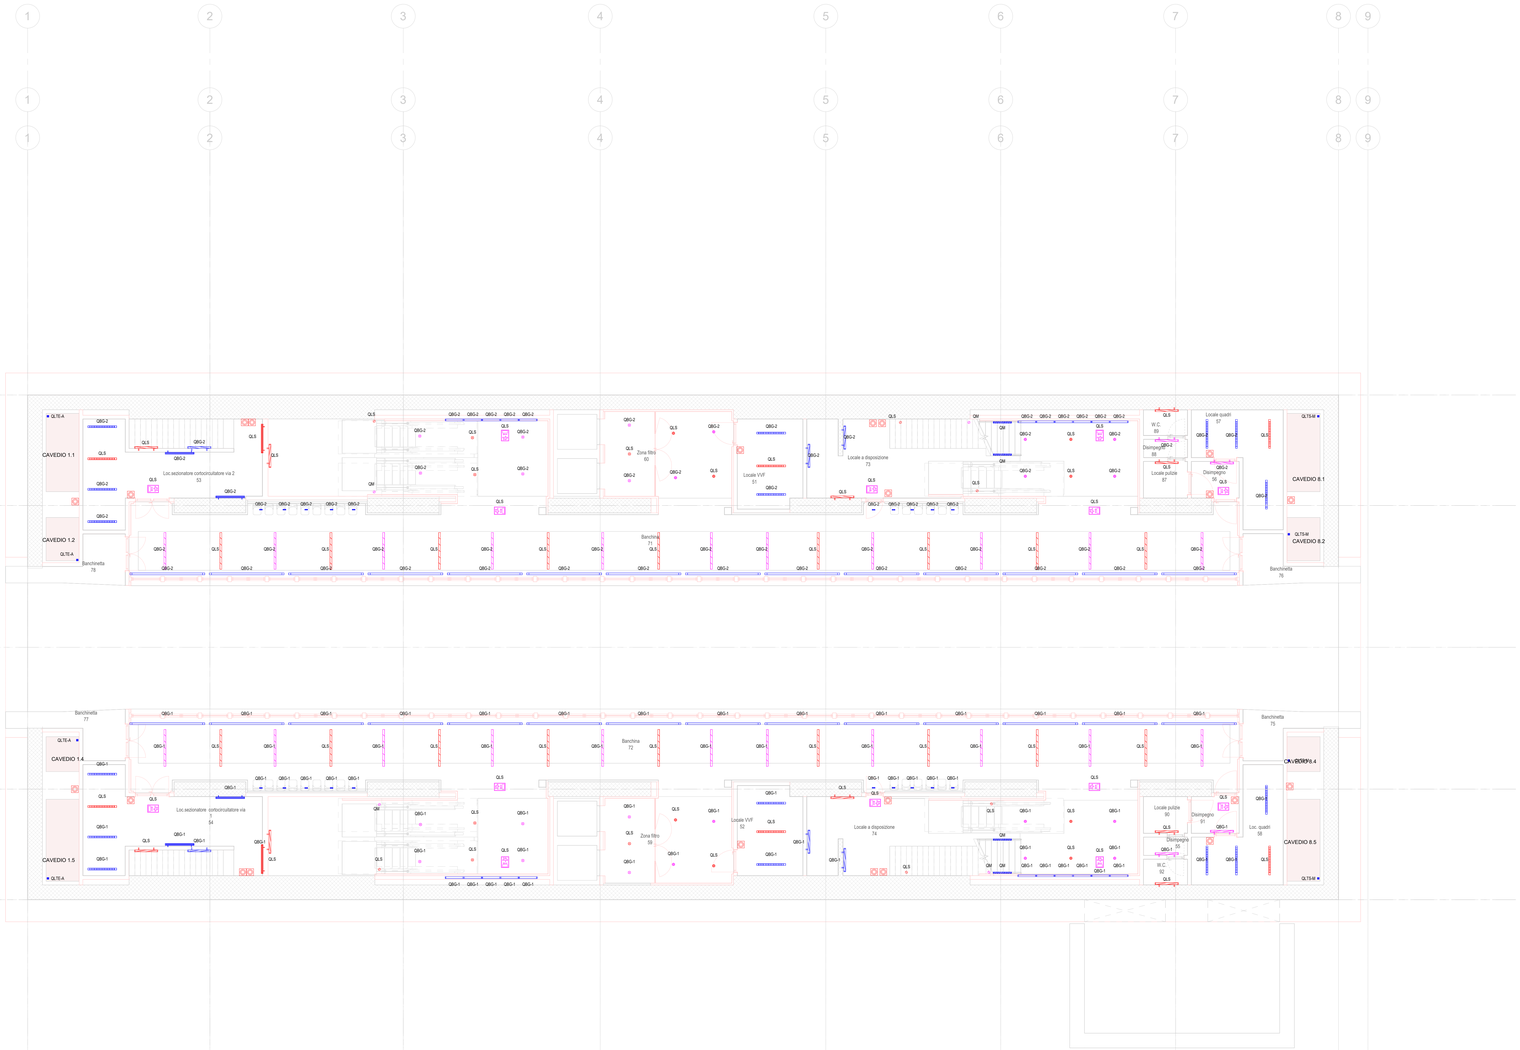

T13.2 - Legenda generale

ID_Codice Identità	Simbolo	Descrizione
LD_PC-P		Punto di comando pulsante con sistema KNX, per posa a parete

T13.2 - Apparecchi di illuminazione

ID_Codice Identità	Simbolo	Immagine prodotto	Descrizione	Tipo di Lampada	Temp. colore	Potenza impegnata	Tipo di montaggio	Flusso luminoso totale	UGR	Grado di protezione
LF_DWLNC-EMA _IP54-20W-UGR			Downlight a incasso per illuminazione di emergenza alimentazione autonoma (20%) IP54 potenza 20 watt ad abbagliamento ridotto	LED	3000 K	23 W	incasso	2270 lm	<19	IP54
LF_DWLNC-EMA _IP54-30W-UGR			Downlight a incasso per illuminazione di emergenza autonoma alimentazione IP54 potenza 30 watt ad abbagliamento ridotto	LED	3000 K	34 W	incasso	3600 lm	<19	IP54
LF_DWLNC-EMC _IP54-20W-UGR			Downlight a incasso per illuminazione di emergenza alimentazione centralizzata, IP54 potenza 20 watt ad abbagliamento ridotto	LED	3000 K	23 W	incasso	2270 lm	<19	IP54
LF_DWLNC-EMC _IP54-30W-UGR			Downlight a incasso per illuminazione di emergenza alimentazione centralizzata, IP54 potenza 30 watt ad abbagliamento ridotto	LED	3000 K	34 W	incasso	3600 lm	<19	IP54
LF_LAMINC-ORD _IP23-13W			Lama di luce da incasso per illuminazione ordinaria	LED	3000 K	13 W	incasso	825 lm	<19	IP65
LF_LININC-ORD_I P54-18W-L1000			Lineare da incasso per illuminazione ordinaria, IP54 potenza 18 watt lunghezza 1000 mm	LED	3000 K	18 W	incasso	1600 lm	<28	IP54
LF_LININC-ORD_I P54-60W-L4000			Lineare da incasso per illuminazione ordinaria, IP54 potenza 60 watt lunghezza 4000 mm	LED	3000 K	60 W	incasso	6580 lm	<28	IP54
LF_LININC-ORD_I P65-15W-L1000			Lineare da incasso per illuminazione ordinaria, IP65 potenza 15 watt lunghezza 1000 mm	LED	4000 K	15 W	incasso	960 lm	<28	IP69
LF_LININC-ORD_I P65-15W-L1000-I			Lineare da incasso inclinato per illuminazione ordinaria, IP65 potenza 15 watt lunghezza 1000 mm	LED	4000 K	15 W	incasso	960 lm	<28	IP69
LF_LINSOS-EMA- IP54-50W-L2000			Lineare a sospensione per illuminazione di emergenza alimentazione autonoma (100%), IP54 potenza 50 watt lunghezza 2000 mm	LED	3000 K	50 W	sospensione	4800 lm	<28	IP54
LF_LINSOS-EMC- IP54-50W-L2000			Lineare a sospensione per illuminazione di emergenza alimentazione centralizzata , IP54 potenza 50 watt lunghezza 2000 mm	LED	3000 K	50 W	sospensione	4800 lm	<28	IP54
LF_LMP-B_32m			Apparecchio di illuminazione di emergenza autonoma con asta da bandiera, completo di pittogramma, visibilità 32m	LED	6000 K	2 W	a controsoffitto /bandiera	0 lm		IP40
LF_PLFPAO-EMA _IP65-1x18W			Lineare a parete per illuminazione di emergenza autonoma, IP65 potenza 18 watt lunghezza 1270 mm	LED	4000 K	20 W	parete	3440 lm	<22	IP65
LF_PLFPAO-EMC _IP65-1x18W			Lineare a parete per illuminazione di emergenza alimentazione centralizzata, IP54 potenza 18 watt lunghezza 1270 mm	LED	4000 K	20 W	parete	3440 lm	<22	IP65
LF_PLFPAO-EMC _IP65-1x30W			Plafoniera per illuminazione di emergenza alimentazione centralizzata installazione orizzontale a parete, IP65 potenza 1x30 watt	LED	4000 K	35 W	parete	4900 lm	<22	IP65
LF_PLFPAO-ORD _IP65-1x18W			Lineare a parete per illuminazione ordinaria, IP65 potenza 18 watt lunghezza 1270 mm	LED	4000 K	20 W	parete	3440 lm	<22	IP65
LF_PLFPAO-ORD _IP65-1x30W			Plafoniera per illuminazione ordinaria installazione orizzontale a parete, IP65 potenza 1x30 watt	LED	4000 K	35 W	parete	4900 lm	<22	IP65
LF_PLFPAV-ORD _IP65-1x30W			Plafoniera per illuminazione ordinaria installazione verticale a parete, IP65-1x30W	LED	4000 K	35 W	parete verticale	4900 lm	<22	IP65
LF_PLFSOF-EMC _IP65-1x30W			Plafoniera per illuminazione di emergenza alimentazione centralizzata installazione a soffitto, IP65 potenza 1x30 watt	LED	4000 K	35 W	soffitto	4900 lm	<22	IP65
LF_PLFSOF-ORD _IP65-1x30W			Plafoniera per illuminazione ordinaria installazione a soffitto, IP65 potenza 1x30 watt	LED	4000 K	35 W	soffitto	4900 lm	<22	IP65
LF_PRO-EMA_IP4 0-45W			Proiettore orientabile per illuminazione di ad alimentazione di emergenza autonoma (15%), IP40 potenza 45 watt	LED	3000 K	45 W	parete	4650 lm	<28	IP40
LF_PRO-EMC_IP4 0-45W			Proiettore orientabile per illuminazione di emergenza centralizzata, IP40 potenza 45 watt	LED	3000 K	45 W	parete	4650 lm	<28	IP40

KEY PLAN

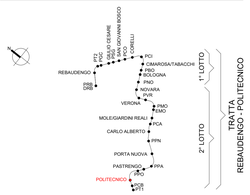

MINISTERO
DELLE INFRASTRUTTURE E DELLA MOBILITÀ SOSTENIBILI
STRUTTURA TECNICA DI MISSIONE

COMUNE DI TORINO

METROPOLITANA AUTOMATICA DI TORINO
LINEA 2 - TRATTA POLITECNICO - REBAUDENGO

PROGETTAZIONE DEFINITIVA
Lotto costruttivo 2: Bologna - Politecnico

PROGETTO DEFINITIVO		
DIRETTORE PROGETTAZIONE Responsabile integrazione discipline specialistiche	IL PROGETTISTA	INFRATRASPORTI.TO S.r.l.
Ing. R. Crova Ordine degli Ingegneri della Provincia di Torino n. 6038S	Ing. F. Azzarone Ordine degli Ingegneri della Provincia di Torino n. 12287J	IMPIANTI NON DI SISTEMA - STAZIONE POLITECNICO IMPIANTO ELETTRICO DI ILLUMINAZIONE DISTRIBUZIONE APPARECCHI ILLUMINANTI PIANTA PIANO BANCHINA

BIM MANAGER Geom. L. D'Accardi	ELABORATO	REV. int.	REV. est.	SCALA	DATA
	MTL2T1A2D IELSPOT010	0	0	1 : 100	31/03/22

AGGIORNAMENTI

Fg 1 di 1

REV.	DESCRIZIONE	DATA	REDATTO	CONTROL.	APPROV.	VISTO
0	EMISSIONE	31/03/22	AGh	SCI		RCr

	CARTELLA	12.2.13	61	MTL2T1A2D IELSPOT010

STAZIONE APPALTANTE

DIRETTORE DI DIVISIONE INFRASTRUTTURE E MOBILITÀ
Ing. R. Bertasio

RESPONSABILE UNICO DEL PROCEDIMENTO
Ing. A. Strozzitero