PIANO FONDAZIONI STAZIONE PASTRENGO

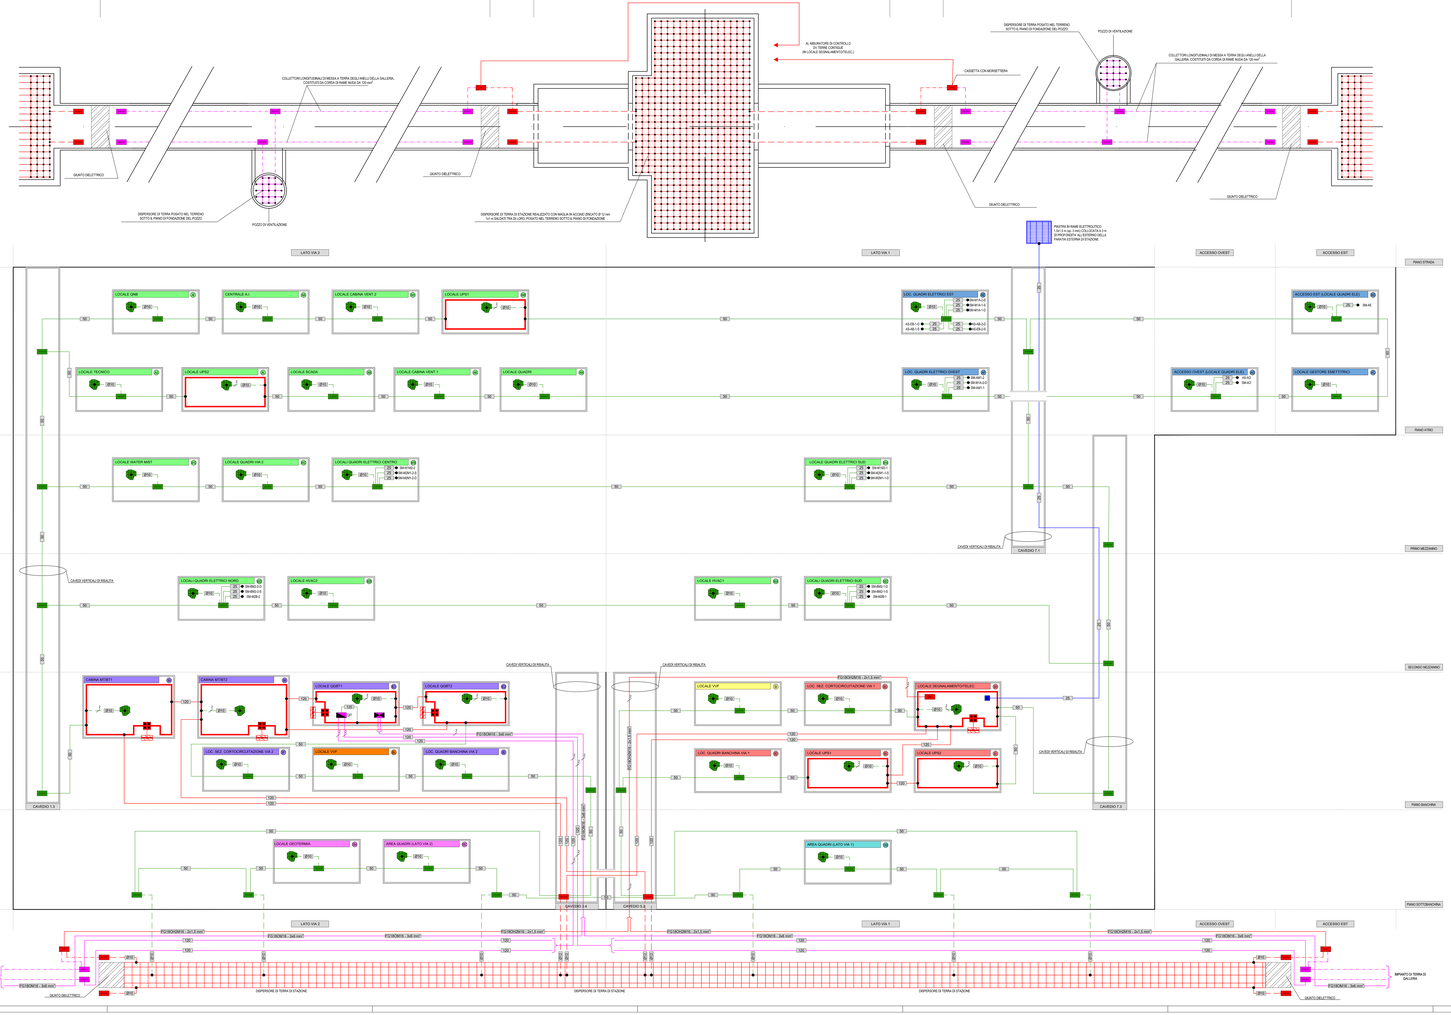

BARRA COLLETTRICE DI TERRA (TIPICO) INSTALLAZIONE A PARETE

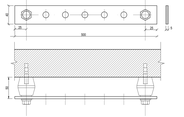
50
30
5
10
10
10