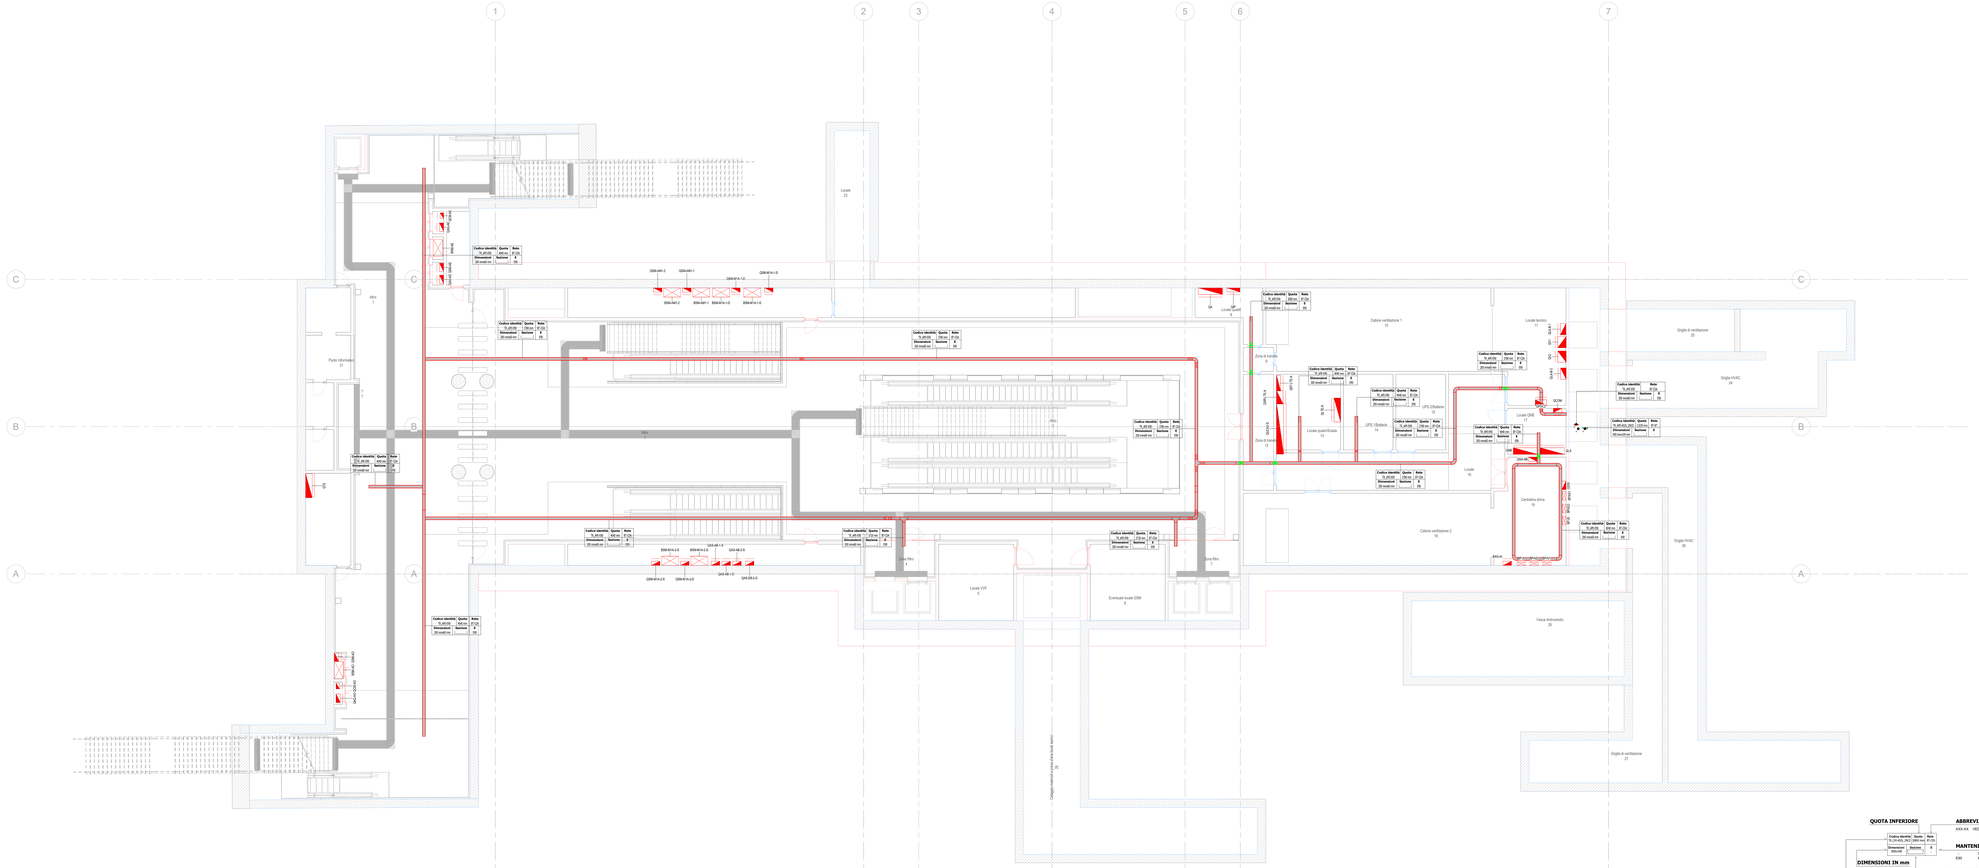

KEY PLAN

Legenda Distribuzione

SIMBOLO	CODICE IDENTIX	DESCRIZIONE	RETE	ABBREVIAZIONE
CANALINE NON DI SISTEMA				
	TR_APE-E90_ZNCD	Canalina portacavi aperta senza coperchio,asolata, in acciaio zincato a caldo, mantenimento funzionale EN	Bassa tensione - Circuiti alimentazione no-break	BT-NB
			Bassa tensione- Illuminazione di sicurezza	BT-LS
			Bassa tensione- Prioriglia servizi emergenza	BT-PE
	TR_APE-A50_ZNCD	Canalina portacavi aperta senza coperchio, asolata, in acciaio zincato a caldo	Bassa tensione - Privilegiata servizi ordinari	BT-PO
			Bassa tensione- Normale ordinaria	BT-N0
			Bassa tensione- Normale ordinaria	BT-PE(*)
	TR_APE-E90_ZNCD	Canalina portacavi aperta senza coperchio,asolata, in acciaio zincato a caldo, mantenimento funzionale EN	Canalina correnti deboli Rivelazione Incendi	CD-RI
	TR_APE-A50_ZNCD	Canalina portacavi aperta senza coperchio, asolata, in acciaio zincato a caldo	Canalina correnti deboli Fibra ottica	CD-FO
CANALINE DI SISTEMA				
SIMBOLO	CODICE IDENTIX	DESCRIZIONE	RETE	ABBREVIAZIONE
	CT_TRA_ZNCD	Passerella portacavi a traversini, in acciaio zincato a caldo	Media tensione Linea 1	MT-L1
			Canalina di media tensione Linea 2	MT-L2
	TR_APE-E90_ZNCD	Canalina portacavi aperta senza coperchio,asolata, in acciaio zincato a caldo, mantenimento funzionale EN	Canalina bassa tensione Linee correnti deboli	BT-CDA
			Canalina bassa tensione UPS	BT-UPS
	TR_CVE-A50_ZNCD	Canalina portacavi chiusa con coperchio, asolata, in acciaio zincato a caldo	Canalina bassa tensione - segnale Canalina correnti deboli	BT-CDS
	TR_APE-A50_ZNCD	Canalina portacavi aperta senza coperchio, asolata, in acciaio zincato a caldo	Canalina bassa tensione Linee di sistema	BT-BT
			Canalina segnale SYS - Linee di sistema (cavi di linea)	SE-SYS
			Canalina segnale SC - Segnalamento	SE-SC
			Canalina segnale SD - Segnalamento	SE-SD
			Canalina segnale AL2M - Segnalamento	SE-AL2M
			Canalina segnale Fibra ottica	SE-FO
			Canalina correnti forti Trazione(c)	CC-TR
			Canalina messa a terra	CC-TERRA
			Riserva	RIS
POLIFORE INTERRATE				
SIMBOLO	CODICE IDENTIX	DESCRIZIONE	RETE	ABBREVIAZIONE
	CN_CORR_HDPE-450N	Tubo protettivo corrugato in HDPE-450N	Media tensione Linea 1	MT-L1
			Media tensione Linea 2	MT-L2
	SE_DR	Pozzetto di ispezione completo di coperchio		
	-	Montante elettrico: salita - passante - discesa		
	CF_LINE_REI	Barriera frangifiamma per ripristino pareti REI		
NOTE				

(*) "Mantenimento funzionale garantito dalla modalità di posa a ritenso del solaio"

QUOTA INFERIORE

Codice identità	Quota	Rete
TL-01-01_INCI_DBD (esempio)	Inferiore	F-CN

Dimensioni	Sezione	E
200 mm(l) x ___ (h)	0	00

DIMENSIONI IN mm

SIGLE TIPOLOGIE CANALINE
XX_XXX-XXXX_XXXX VEDASI LEGENDA

ABBREVIAZIONE RETI
XXX-XX VEDASI LEGENDA

MANTENIMENTO FUNZIONALE
00 SENZA CARATTERISTICHE DI MANTENIMENTO
EN0 MANTENIMENTO EN0 - CRA H30

ESEMPI DI SEZIONE
CANALE CON COPERCHIO
CANALE SENZA COPERCHIO
TUBO PROTETTIVO

MINISTERO
DELLE INFRASTRUTTURE E DELLA MOBILITÀ SOSTENIBILI
STRUTTURA TECNICA DI MISSIONE

Mims

COMUNE DI TORINO

CITTÀ DI TORINO

METROPLITANA AUTOMATICA DI TORINO
LINEA 2 - TRATTA POLITECNICO - REBAUDENGO

PROGETTAZIONE DEFINITIVA
Lotto costruttivo 2: Bologna - Politecnico

PROGETTO DEFINITIVO

DIRETTORE PROGETTAZIONE
Ing. Rocco Crova
disciplina specialistica

Ing. R. Crova
Ordine degli Ingegneri della Provincia di Torino n. 6038S

IL PROGETTISTA

Ing. F. Azzarone
Ordine degli Ingegneri della Provincia di Torino n. 12287

INFRA.TO
INFRATRASPORTI.TO S.r.l.

IMPIANTI NON DI SISTEMA - STAZIONE NOVARA
SEGNALAMENTO/AUTOMAZIONE STAZIONE,
TELECOMANDO, PORTE DI BANCHINA,
TELECOMUNICAZIONI
VIE CAVI PIANTA PIANO ATRIO E ACCESSI

ELABORATO	REV. n.	REV. n1	SCALA	DATA
BIM MANAGER Geom. L. D'Alcardi MTL2T1A2D IELSNOT014	0	0	1 : 100	31/03/22

n_p 1 n 1

AGGIORNAMENTI

REV.	DESCRIZIONE	DATA	REDATTO	CONTROL.	APPROV.	VISTO
0	EMISSIONE	31/03/22	LBe	ADr	FAz	RCr

LOTTO 2	CARTELLA	12.2.7	66	MTL2T1A2D	IELSNOT014

STAZIONE APPALTANTE

DIRETTORE DI DIVISIONE INFRASTRUTTURE E MOBILITÀ
Ing. R. Bertasio

RESPONSABILE UNICO DEL PROCEDIMENTO
Ing. A. Sirozzieno