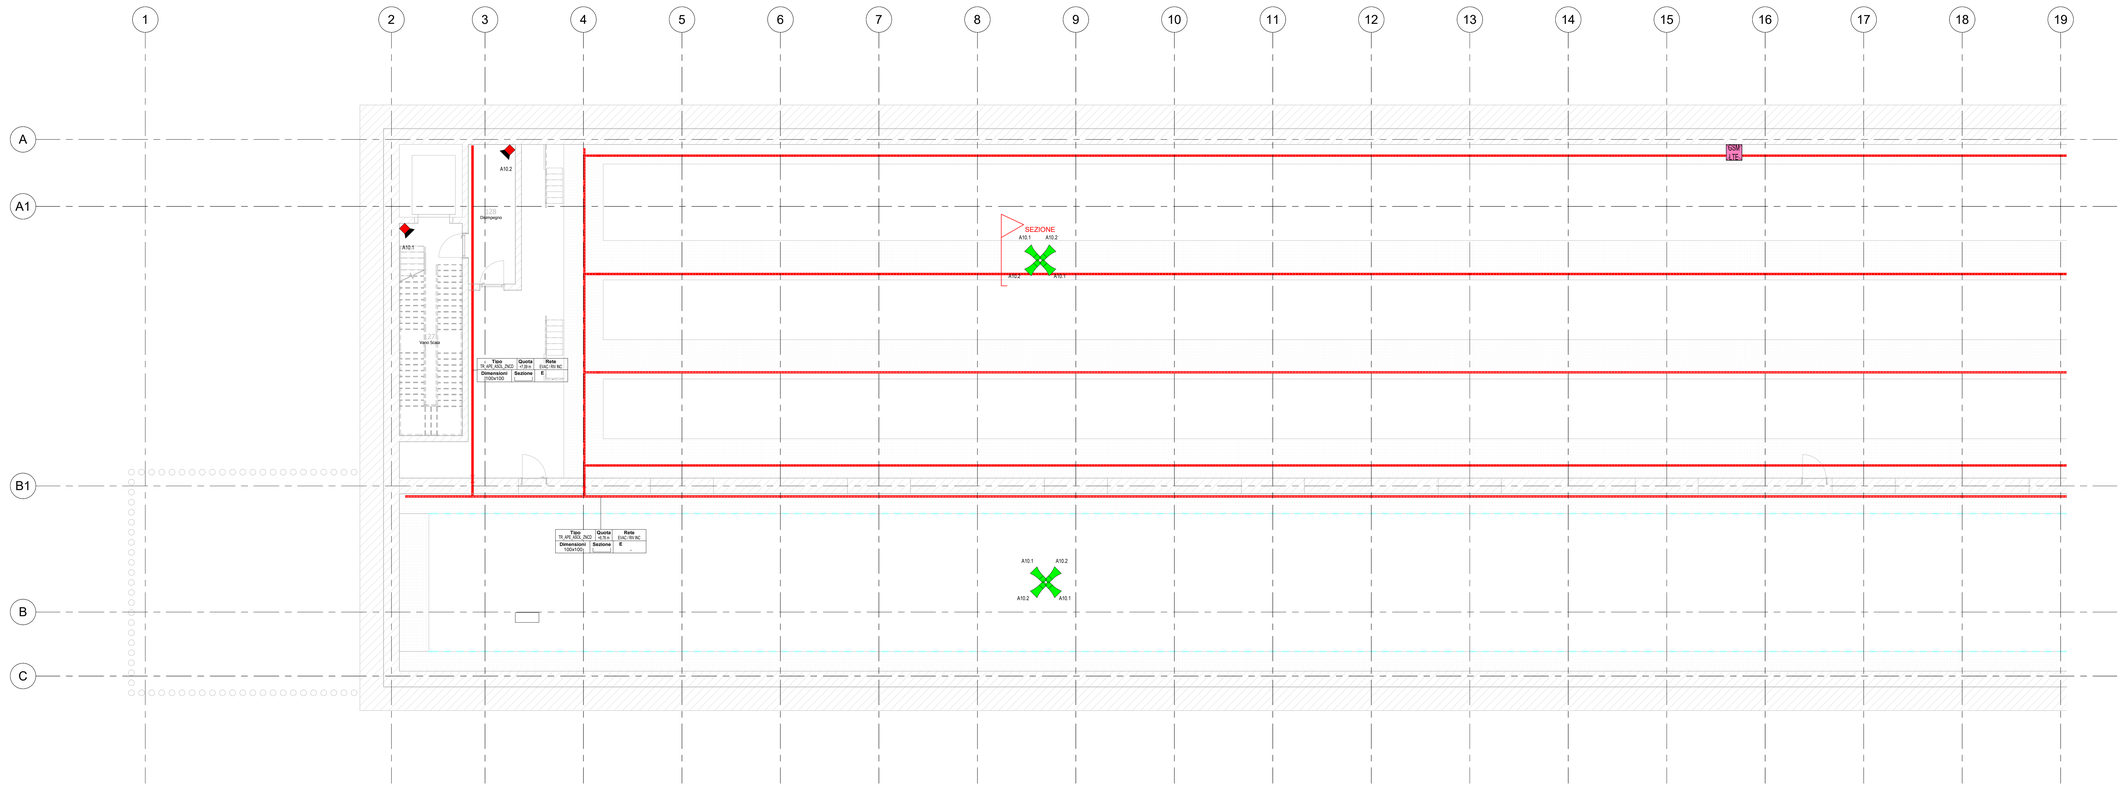

1 Diffusione sonora EVAC_L-2 - Zona 1

1 : 100

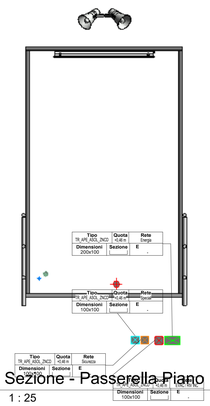

2 Sezione - Passerella Piano L-2 Z1 EVAC

1 : 25

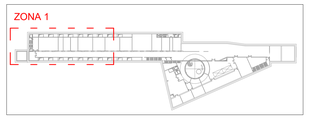

Keyplan - Zona 1

1 : 2000

KEY PLAN

LEGENDA SIMBOLI

Simbolo	Descrizione
	PROIETTORE DI SUONO MONODIREZIONALE; 5W
	PROIETTORE DI SUONO MONODIREZIONALE; 10W
	PROIETTORE DI SUONO BIDIREZIONALE; 5W
	PROIETTORE DI SUONO BIDIREZIONALE; 10W
	DIFFUSORE DI SUONO A TROMBA; 15W
	DIFFUSORE DI SUONO A TROMBA, DA ESTERNO; 15W
	CONSOLE MICROFONICA DA TAVOLO
VVF	CONSOLE MICROFONICA DA PARETE IN VERSIONE FIREMAN, CON MICROFONO PUSH-TO-TALK
EVAC	RACK EVAC
	CANALIZZAZIONE A FILO IN ACCIAIO ZINCATO SENDZIMIR (IMPIANTO RIVELAZIONE FUMI INCENDIO ED EVAC). DIMENSIONI PRESENTI IN PIANTA.
	CANALIZZAZIONE ASOLATA IN ACCIAIO ZINCATO A CALDO, SENZA COPERCHIO (IMPIANTO RIVELAZIONE FUMI INCENDIO ED EVAC). DIMENSIONI PRESENTI IN PIANTA.

MINISTERO
DELLE INFRASTRUTTURE E DELLA MOBILITÀ SOSTENIBILI
STRUTTURA TECNICA DI MISSIONE

Mims

COMUNE DI TORINO

CITTÀ DI TORINO

METROPOLITANA AUTOMATICA DI TORINO
LINEA 2 - TRATTA POLITECNICO - REBAUDENGO

PROGETTAZIONE DEFINITIVA
Lotto Costruttivo 1: Rebaudengo - Bologna

PROGETTO DEFINITIVO			
DIRETTORE PROGETTAZIONE Responsabile integrazione discipline specialistiche	IL PROGETTISTA	INFRA.TO infrastrutture per la mobilità	INFRATRASPORTI.TO S.r.l.
Ing. R. Crova Ordine degli Ingegneri della Provincia di Torino n. 6038S	Ing. F. Azzarone Ordine degli Ingegneri della Provincia di Torino n. 12287J	DEPOSITO OFFICINA REBAUDENGO - IMPIANTI NON DI SISTEMA IMPIANTI SPECIALI - EVAC PLANIMETRIA LIVELLO -2 - ZONA 1	
BIM MANAGER. Geom. L. D'Accardi		ELABORATO: MTL2T1A1D ISPDRBT029.1	REV. vic. 0 / REV. est. 2 / SCALA 1:100 / DATA 21/02/23

AGGIORNAMENTI

Fg. 1 di 1

REV.	DESCRIZIONE	DATA	REDATTO	CONTROL.	APPROV.	VISTO
0	EMISSIONE	31/03/22	GBi	AGh	FAz	RCr
1	EMISSIONE FINALE A SEGUITO DI VERIFICA PREVENTIVA	28/12/22	GBi	AGh	FAz	RCr
2	EMISSIONE FINALE A SEGUITO DI VERIFICA PREVENTIVA	21/02/23	GBi	FAz	FAz	RCr

LOTTO 1	CARTELLA	14.5.11	68	MTL2T1A1D	ISPDRBT029.1

STAZIONE APPALTANTE

DIRETTORE DI DIVISIONE INFRASTRUTTURE E MOBILITÀ
Ing. R. Bertasio

RESPONSABILE UNICO DEL PROCEDIMENTO
Ing. A. Strozziero