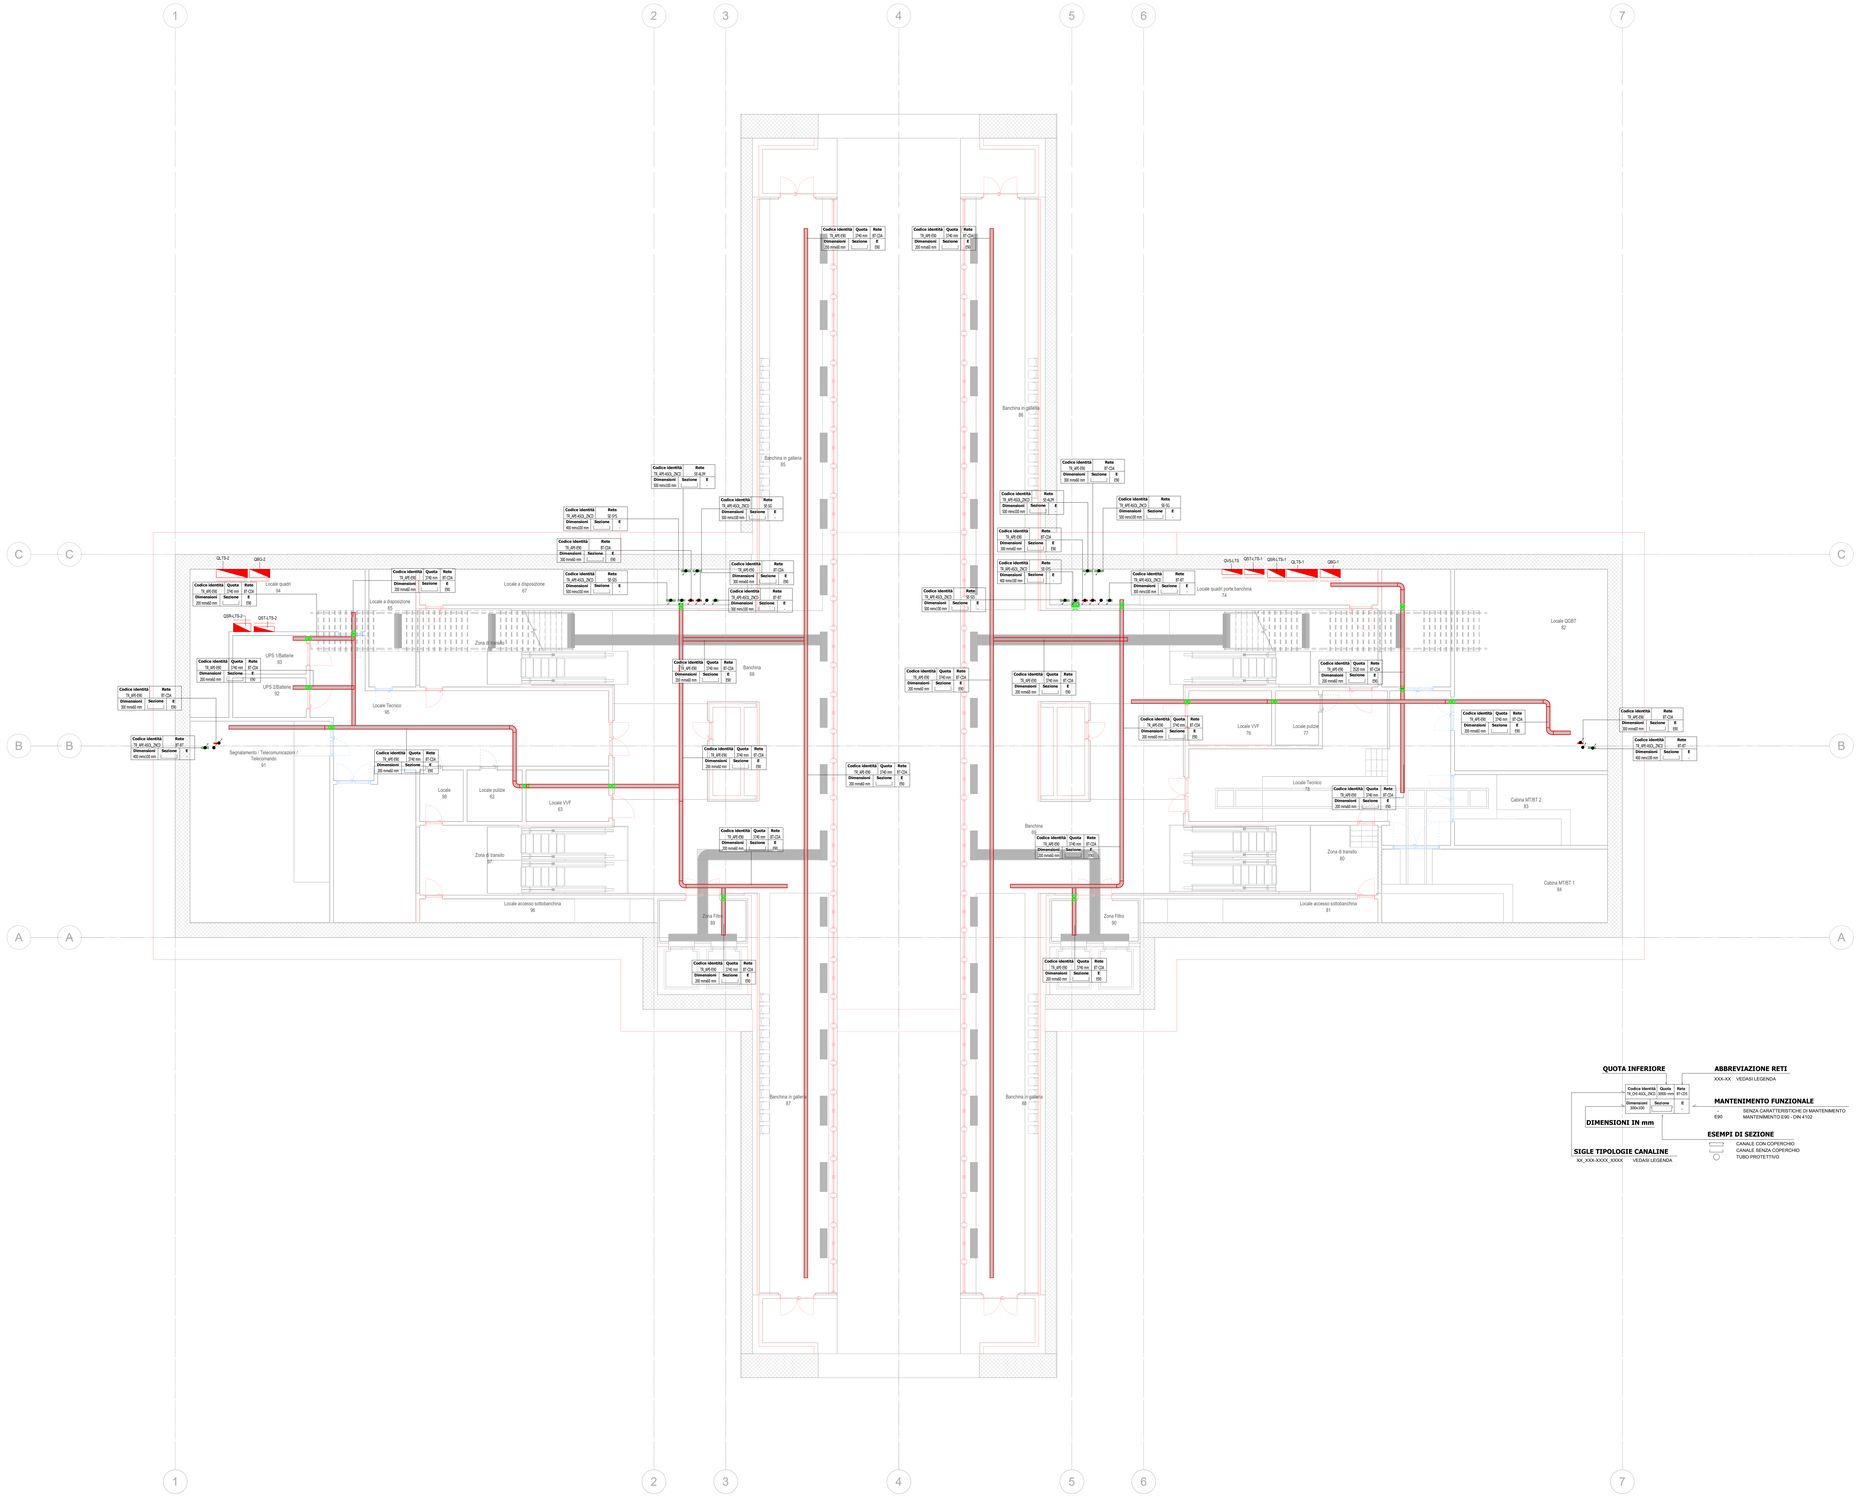

KEY PLAN

Legenda Distribuzione

SIMBOLO	CODICE IDENTITA'	DESCRIZIONE	RETE	ABBREVIAZIONE
CANALINE NON DI SISTEMA				
	TR_APE-E90_ZNCD	Canalina portacavi aperta senza coperchio,asolata, in acciaio zincato a caldo, mantenimento funzionale E90	Bassa tensione - Circuiti alimentazione no-break	BT-NB
			Bassa tensione- Illuminazione di sicurezza	BT-LS
			Bassa tensione- Privilegiata servizi emergenza	BT-PE
	TR_APE-ASOL_ZNCD	Canalina portacavi aperta senza coperchio, asolata, in acciaio zincato a caldo	Bassa tensione - Privilegiata servizi ordinari	BT-PO
			Bassa tensione- Normale ordinaria	BT-NO
			Bassa tensione- Normale ordinaria	BT-PE(*)
	TR_APE-E90_ZNCD	Canalina portacavi aperta senza coperchio,asolata, in acciaio zincato a caldo, mantenimento funzionale E90	Canalina correnti deboli Rivelazione incendi	CD-RI
	TR_APE-ASOL_ZNCD	Canalina portacavi aperta senza coperchio, asolata, in acciaio zincato a caldo	Canalina correnti deboli Fibra ottica	CD-FO
CANALINE DI SISTEMA				
SIMBOLO	CODICE IDENTITA'	DESCRIZIONE	RETE	ABBREVIAZIONE
	CT_TRA_ZNCD	Passerella portacavi a traversini, in acciaio zincato a caldo	Media tensione Linea 1	MT-L1
			Canalina di media tensione Linea 2	MT-L2
	TR_APE-E90_ZNCD	Canalina portacavi aperta senza coperchio,asolata, in acciaio zincato a caldo, mantenimento funzionale E90	Canalina bassa tensione Linee correnti deboli	BT-CDA
			Canalina bassa tensione UPS	BT-UPS
	TR_CHI-ASOL_ZNCD	Canalina portacavi chiusa con coperchio, asolata, in acciaio zincato a caldo	Canalina bassa tensione - segnale Canalina correnti deboli	BT-CDS
	TR_APE-ASOL_ZNCD	Canalina portacavi aperta senza coperchio, asolata, in acciaio zincato a caldo	Canalina bassa tensione Linee di sistema	BT-BT
			Canalina segnale SYS - Linee di sistema (cavi di linea)	SE-SYS
			Canalina segnale SG - Segnalamento	SE-SG
			Canalina segnale SIS - Segnalamento	SE-SIS
			Canalina segnale ALIM - Segnalamento	SE-ALIM
			Canalina senza segnale Fibra ottica	SE-FO
			Canalina correnti forti Trazione;ric	CC-TR
			Canalina messa a terra	CC-TERRA
			Riserva	RIS
POLIFORE INTERATE				
SIMBOLO	CODICE IDENTITA'	DESCRIZIONE	RETE	ABBREVIAZIONE
	CN_CORR_HDPE-450N	Tubo protettivo corrugato in HDPE-450N	Media tensione Linea 1	MT-L1
			Media tensione Linea 2	MT-L2
	SE_DR	Pozzetto di ispezione completo di coperchio		
	.	Montante elettrico: salita - passante - discesa		
	CF_UNI_REI	Barriera frangifiamma per ripristino pareti REI		
NOTE				
(*) "Mantenimento funzionale garantito dalla modalità di posa a ridosso del solaio"				

QUOTA INFERIORE

ABBREVIAZIONE RETI
XXX-XX VEDASI LEGENDA

MANTENIMENTO FUNZIONALE
SENZA CARATTERISTICHE DI MANTENIMENTO
E90 MANTENIMENTO E90 - DIN 4102

DIMENSIONI IN mm

ESEMPI DI SEZIONE
CANALE CON COPERCHIO
CANALE SENZA COPERCHIO
TUBO PROTETTIVO

SIGLE TIPOLOGIE CANALINE
XX_XXX-XXXX_XXXX VEDASI LEGENDA

MINISTERO
DELLE INFRASTRUTTURE E DELLA MOBILITÀ SOSTENIBILI
STRUTTURA TECNICA DI MISSIONE

Mims

COMUNE DI TORINO

CITTÀ DI TORINO

METROPOLITANA AUTOMATICA DI TORINO
LINEA 2 - TRATTA POLITECNICO - REBAUDENGO

PROGETTAZIONE DEFINITIVA
Lotto costruttivo 2: Bologna - Politecnico

PROGETTO DEFINITIVO

DIRETTORE PROGETTAZIONE
Responsabile integrazione discipline specialistiche
Ing. R. Crova
Ordine degli Ingegneri della Provincia di Torino n. 6038S

IL PROGETTISTA
Ing. F. Azzarone
Ordine degli Ingegneri della Provincia di Torino n. 12287J

INFRA.TO infrastrutture per la mobilità
INFRATRASPORTI.TO S.r.l.

IMPIANTI NON DI SISTEMA - STAZIONE NOVARA
SEGNALAMENTO/AUTOMAZIONE STAZIONE,
TELECOMANDO, PORTE DI BANCHINA,
TELECOMUNICAZIONI
VIE CAVI PIANTA PIANO BANCHINA

BIM MANAGER Geom. L. D'Accardi

ELABORATO	REV. int.	REV. est.	SCALA	DATA
MTL2T1A2D IELSNOT017	0	0	1 : 100	31/03/22

fg. 1 a 1

AGGIORNAMENTI

REV.	DESCRIZIONE	DATA	REDATTO	CONTROL.	APPROV.	VISTO
0	EMISSIONE	31/03/22	LBe	AGh	FAz	RCr

LOTTO 2	CARTELLA	12.2.7	69	MTL2T1A2D IELSNOT017

STAZIONE APPALTANTE

DIRETTORE DI DIVISIONE INFRASTRUTTURE E MOBILITÀ
Ing. R. Bertasio

RESPONSABILE UNICO DEL PROCEDIMENTO
Ing. A. Strozziero