


Impianto di aggottamento - Schema di linea

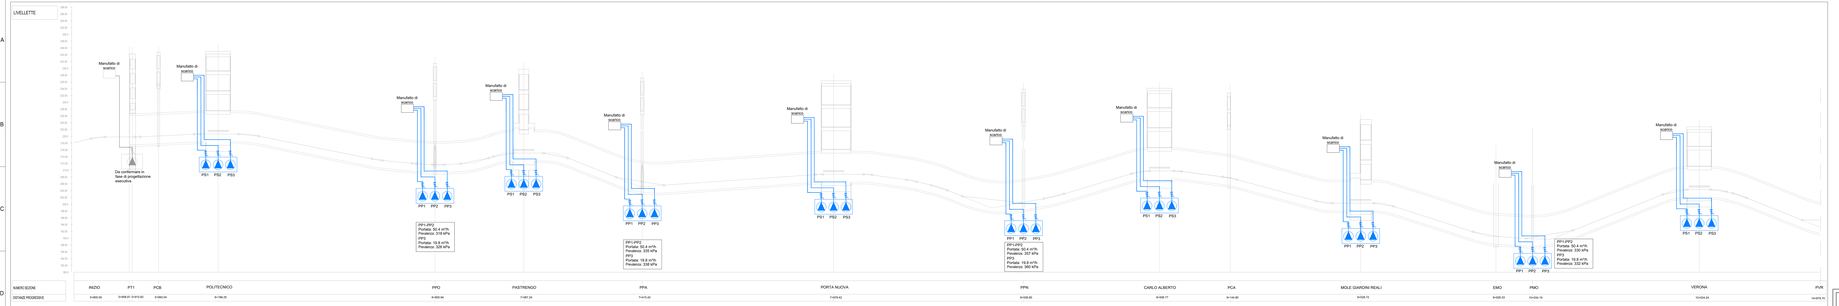


Impianto di aggottamento - Schema di linea

## KEY PLAN

### Legenda Scarico e aggottamento

| IMPIANTO | |
|---|---|
| Colore | Descrizione |
| | Volano acque di aggottamento |
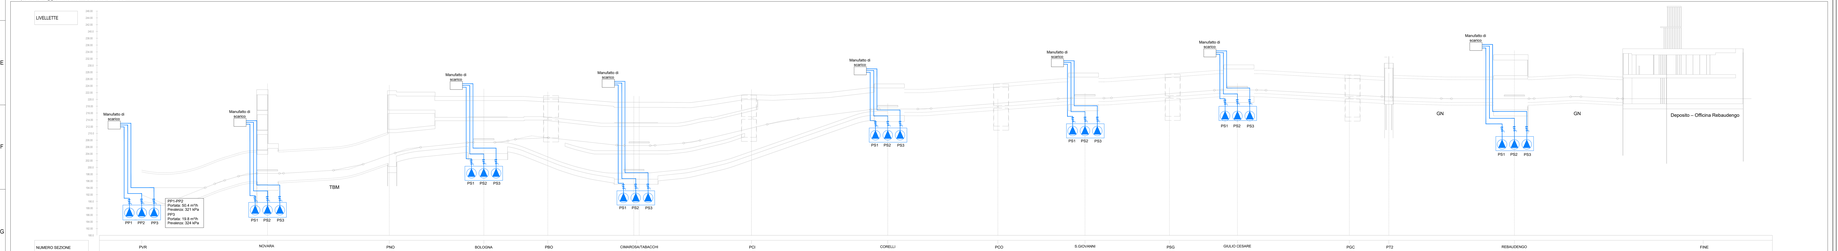
| TUBAZIONI | |
|---|---|
| Descrizione | |
| Acciaio zincato a caldo, filettato | |

| SIMBOLO | Descrizione |
|---|---|
| PP1 PP2 PP3 | PP1-PP3: Pompe sommergibili per acque di scarico nei pozzi. PP3: Pompa/pompa sommergibile tribunetrice per acque di scarico nei pozzi. |
| PS1 PS2 PS3 | PS1-PS3: Pompe/pompe sommergibili per acque di scarico di stazione. PS3: Pompa/pompa sommergibile tribunetrice per acque di scarico di stazione. |
| | Valvola di non ritorno. |
| | Valvola a farfalla di sezionamento in ghisa tipo wafer PN16. |

Nota: Per le caratteristiche delle singole pompe fare riferimento agli elaborati di stazione.

**MINISTERO**
**DELLE INFRASTRUTTURE E DELLA MOBILITÀ SOSTENIBILI**
**STRUTTURA TECNICA DI MISSIONE**

Mims

**COMUNE DI TORINO**

Torino Metro

**METROPOLITANA AUTOMATICA DI TORINO**
**LINEA 2 - TRATTA POLITECNICO - REBAUDENGO**

**PROGETTAZIONE DEFINITIVA**
**Lotto Costruttivo 1: Rebaudengo - Bologna**

**PROGETTO DEFINITIVO**

| | | |
|---|---|---|
| DIRETTORE PROGETTAZIONE (Ingegneria Integrata) | IL PROGETTISTA | INFRATRASPORTI.TO S.r.l. |
| Ing. B. Crosa (Ordine degli Ingegneri della Provincia di Torino n. 6038) | Ing. F. Ajassa (Ordine degli Ingegneri della Provincia di Torino n. 12287) | IMPIANTI NON DI SISTEMA - GALLERIA<br>IMPIANTO DI SCARICO E AGGOTTAMENTO<br>SCHEMA GENERALE |

| ELABORATO | Rev. | Agg. | SCALA | DATA |
|---|---|---|---|---|
| IMP. REBAUDE Gen. L.Ellissoid | 0 | 2 | - | 06/10/2023 |

AGGIORNAMENTI

| REV. | DESCRIZIONE | DATA | REDATTO | CONTROL. | APPROV. | UFFICIO |
|---|---|---|---|---|---|---|
| 0 | EMISSIONE | 31/05/2023 | PAV | AGA | FAC | RFA |
| 1 | Emissione finale a seguito di verifica preventiva | 30/07/2023 | PAV | AGA | FAC | RFA |
| 2 | Emissione finale a seguito di verifica preventiva | 06/10/2023 | PAV | FAC | FAC | RFA |
| | | | | | | |
| | | | | | | |

| LOTTO 1 | CARTELLA | 12.4 | B | IMP0LT1A1D | IDS0000001 |
|---|---|---|---|---|---|
| | | | | | |

STAZIONE APPALTANTE

DIRETTORE DI DIVISIONE
INFRASTRUTTURE FERROVIARIE
Ing. A. Bertaso

RESPONSABILE UNICO DEL PROCEDIMENTO
Ing. A. Ghiazzano