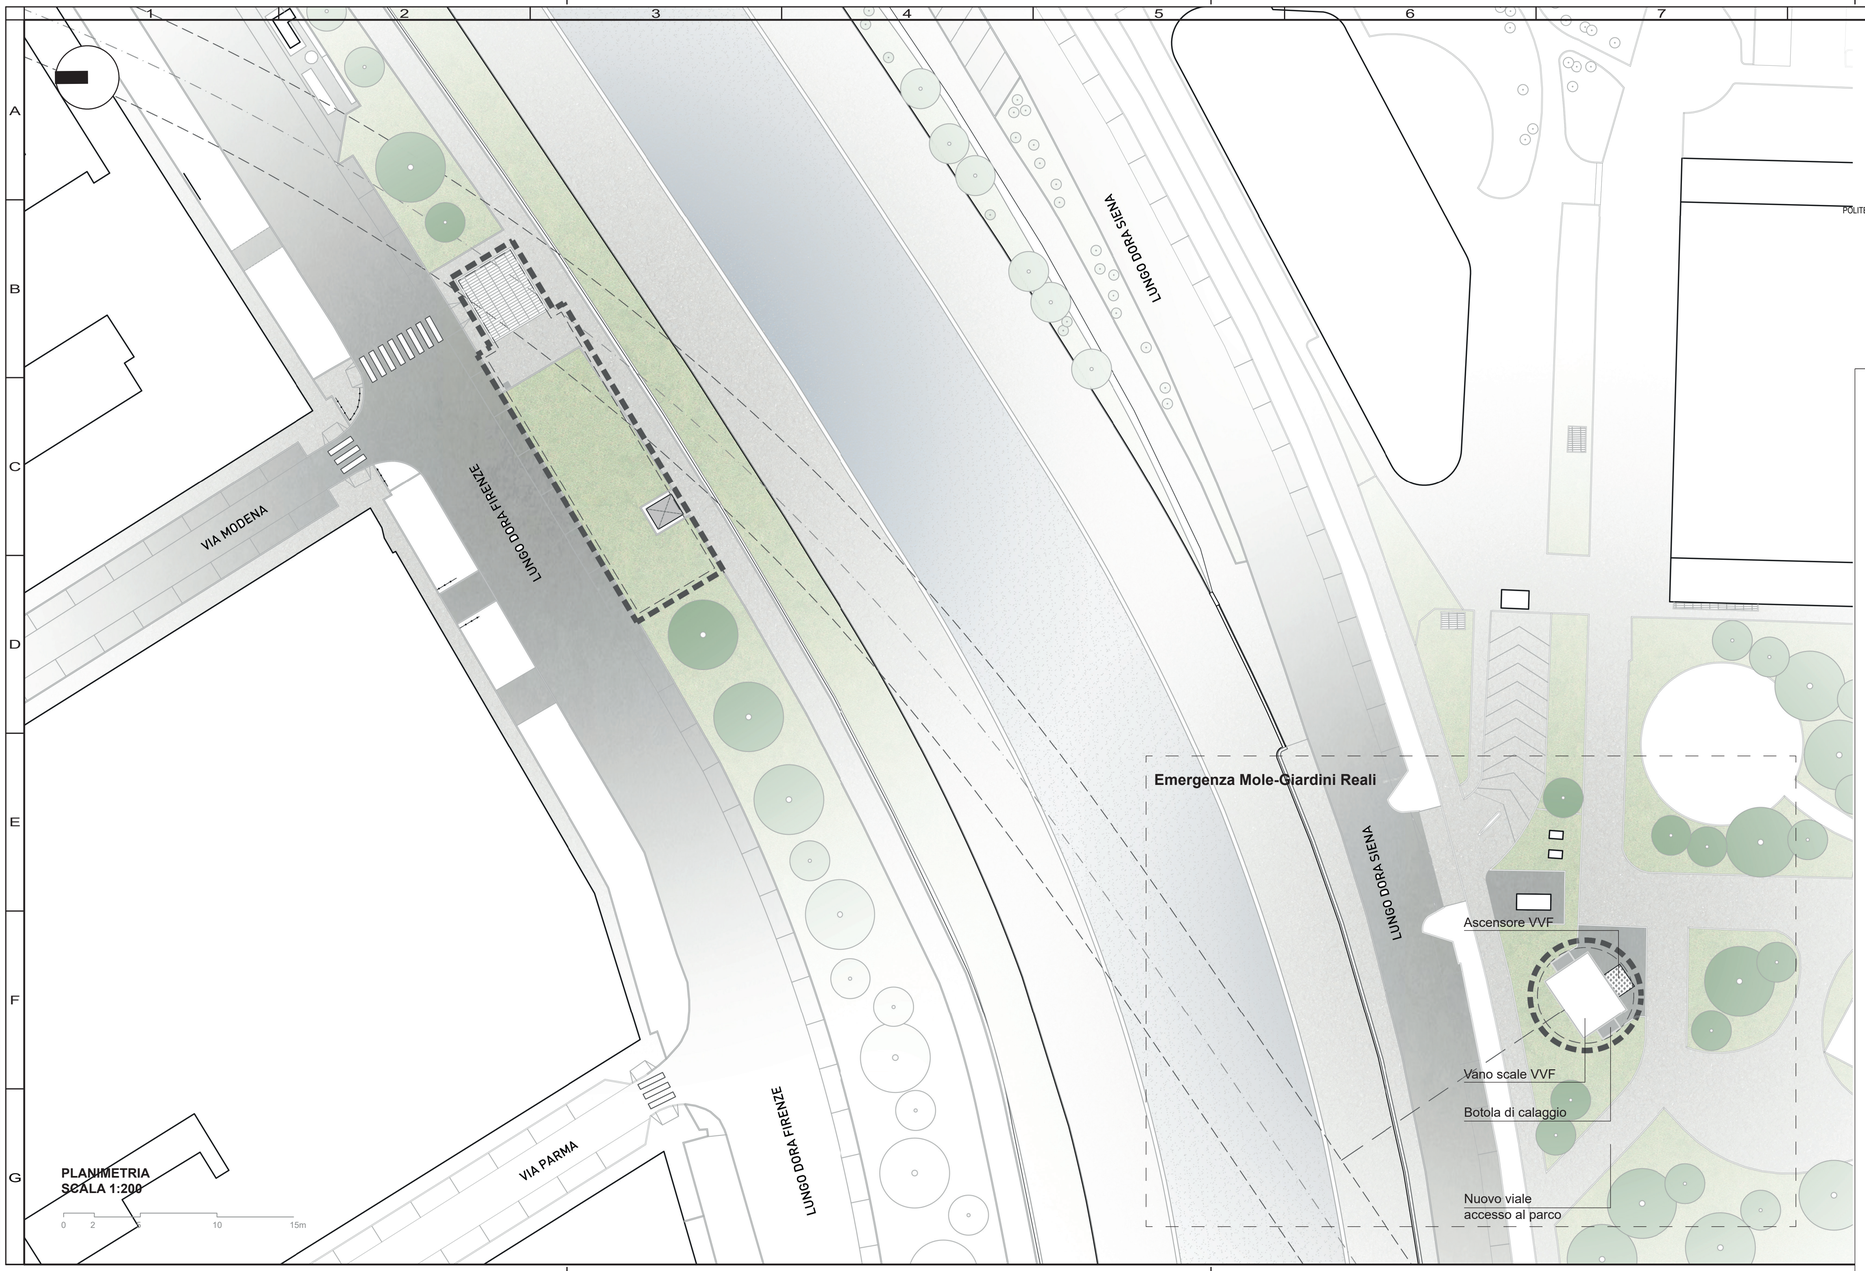

EMERGENZA MOLE-GIARDINI REALI

Dalla parte opposta della Dora, all'interno dei Giardini Vittorio Pozzo, si colloca l'Emergenza Mole-Giardini Reali; questo accesso, destinato ai vigili del fuoco in caso di emergenza nel tunnel sotto il fiume, si compone di un vano scale ed un ascensore fuori terra, per un'altezza di 5 metri; la sua presenza verrà mitigata in maniera simile agli interventi previsti per gli ascensori VVF nelle altre stazioni della metropolitana: un rivestimento di vetro opaco, con possibilità di serigrafie, fungente da "lanterna" urbana nel contesto.

MINISTERO
DELLE INFRASTRUTTURE E DELLA MOBILITÀ SOSTENIBILI
STRUTTURA TECNICA DI MISSIONE

Mims

COMUNE DI TORINO

CITTÀ DI TORINO

METROPOLITANA AUTOMATICA DI TORINO
LINEA 2 - TRATTA POLITECNICO - REBAUDENGO
PROGETTAZIONE DEFINITIVA
Lotto Costruttivo 1: Rebaudengo - Bologna

PROGETTO DEFINITIVO			
DIRETTORE PROGETTAZIONE Responsabile integrazione discipline specialistiche	IL PROGETTISTA	INFRA.TO infrastrutture per la mobilità	INFRATRASPORTI.TO S.r.l.
Ing. R. Crova Ordine degli Ingegneri della Provincia di Torino n. 6038S	Arch. F. Bolognesi Ordine degli Architetti della Provincia di Torino n. 4594	**URBANISTICO - POZZI E MANUFATTI** POZZO DI EMERGENZA MOLE/GIARDINI REALI SITUAZIONE FINALE - DETTAGLI E RENDERING	

	ELABORATO		REV. int.	REV. est.	SCALA	DATA
BIM MANAGER Geom. L. D'Accardi	MTL2T1A2D	URBEMOT002	0	1	VARIE	30/11/22

Fg. 1 di 1

AGGIORNAMENTI

REV.	DESCRIZIONE	DATA	REDATTO	CONTROL.	APPROV.	VISTO
0	EMISSIONE	28/02/22	GDe	DLa	FBo	RCr
1	Emissione finale a seguito di verifica preventiva	30/11/22	GDe	DLa	FBo	RCr
-	-	-	-	-		-
-	-	-	-	-	-	-
-	-	-	-	-	-	-

LOTTO 2	CARTELLA	6.2.2	6	MTL2T1A2D URBEMOT002

STAZIONE APPALTANTE

DIRETTORE DI DIVISIONE INFRASTRUTTURE E MOBILITÀ
Ing. R. Bertasio

RESPONSABILE UNICO DEL PROCEDIMENTO
Ing. A. Strozziero

RED	YELL	GREEN	CYAN	BLUE	MAG	WHITE	COLD	COLDES255	Scale:SUTTAGGIO.BIN
1.0	1.24	1.12	1.08	1.05	1.03	1.01	1.00	1.0	mm.pdf.bmp per 1:1